

当初設計

2026年度



総合体育館公園

福山市 千代田町一丁目 地内

日よけ施設設置工事 実施設計書

工 事 概 要	当初設計	
	施設整備 日よけ施設設置 N=1基	

特記仕様書

第1章 総則

第1節 適用

- ・本特記仕様書は、総合体育館公園日よけ施設設置工事に適用する。
- ・本特記仕様書に記載のない事項については、次によるものとする。
- ・令和8年8月 広島県 土木工事共通仕様書、「設計図書（別冊図面、仕様書）」、「福山市建設工事執行規則」、「福山市工事検査技術基準」
- ・その他関連規格類
- ・小黑板情報電子化を実施しない工事写真について、監督員の承諾を得る必要はないものとする。

第2節 工程表の提出について

- ・契約締結後14日以内に設計図書に基づいて、工程表を作成し、発注者に提出すること。工期の変更契約についても同様とする。

第3節 地元への周知

- ・受注者は、監督員と協議し、地先住民、町内会長、土木常設員に工事着手及び工事完了の報告を行うこと。また、工事着手に先立ち地先住民及び貸借人には具体的な施工内容、方法、時期等の説明を行い、承諾を得ること。
- ・受注者は、工事着手の際に、あらかじめ沿線地権者に施工内容等についての説明を行い、承諾を得ること。

第4節 工事に着手すべき期日について

- ・受注者は、工事開始日以降30日以内に工事着手しなければならない。

第5節 法定外労災保険の付保について

- ・本工事は、法定外の労災保険契約の保険料を見込んでいる。

第2章 材料

第1節 コンクリートの配合指定

- ・鉄筋コンクリート（呼び強度21及び24）の水セメント比については55%以下、無筋構造物のコンクリート（呼び強度18）の水セメント比については60%以下とすること。

第3章 施工条件

第1節 検査期間

- ・本工事の工期は、工事検査期間として、14日間を見込んでいる。

第2節 コンクリート基礎

- ・基礎の形状及び配置について、工事着手前に予め発注者と協議・確認を行うこと。

第4章 その他

第1節 その他項目

- ・本特記仕様書及び設計図書に明示していない事項または、その内容に疑義が生じた場合は、監督員の指示を受けること。

総括情報表

変更回数 適用単価地区 単価適用日	0 70 福山市 00-08. 09. 01 (0)		《 凡 例 》 Co …コンクリート As …アスファルト DT …ダンプトラック BH …バックホウ CC …クローラクレーン TC …トラッククレーン RTC…ラフテレーンクレーン
諸経費体系	1 公共(一般)		
	当世代	前世代	
工種 施工地域・工事場所区分 復興補正区分 週休補正区分 現場事務所等の貸与区分 I C T補正区分 冬期補正係数 緊急工事区分 前払金支出割合区分 契約保証区分	09 公園工事 00 補正なし 00 補正なし 00 補正なし 00 補正なし 00 補正なし 00 補正なし 00 通常工事 0 % 00 補正無し 01 金銭的保証 (0. 04%)		
建設技能労働者や交通誘導員等の現場労働者にかかる経費として、労務費のほか各種経費（法定福利費の事業者負担額，労務管理費，安全訓練等に要する費用等）が必要であり，本積算ではこれらを現場管理費等の一部として率計上している。			

本工事費 内訳表

頁0 -0002

費目・工種・施工名称など	数量	単位	単価	金額	備考
本工事費					X1000
施設整備					Y1H03 レベル1
建築施設組立設置工	1	式			Y1H0310 レベル2
日よけ施設設置工	1	式			Y1H031002 レベル3
日よけ施設資材	1	式			Y4999 レベル4
【桁等購入費】 共通仮設費[対象外]，現場管理費[対象] 一般管理費[対象]					#0040
日よけ施設 H2600-W5000*L30000 現着単価	1	基			F0001 00
日よけ施設基礎					Y4999 レベル4
日よけ施設基礎					V000000100 00
	14	基			単第0 -0001 表

本工事費 内訳表

頁0 -0003

費目・工種・施工名称など	数量	単位	単価	金額	備考
日よけ施設設置					Y1H03100202 レベル4
特殊作業員		基			RTPC00001 00
	12	人			
普通作業員					RTPC00002 00
	12	人			
〈作〉トラッククレーン(油圧伸縮ジブ型) 4.9t吊, オペレータ付					KTPC00024 00
	3	日			
作業土工					Y3999 レベル3
	1	式			
床掘					Y4999 レベル4
床掘り 土砂 上記以外(小規模)					SPK26040014 00
	30	m3			単第0 -0005 表
埋戻し					Y4999 レベル4
埋戻し 土砂 上記以外(小規模)					SPK26040019 00
	30	m3			単第0 -0006 表

本工事費 内訳表


頁0 -0004

費目・工種・施工名称など	数量	単位	単価	金額	備考
仮設工					Y2999 レベル2
	1	式			
交通管理工					Y3999 レベル3
	1	式			
交通誘導員					Y4999 レベル4
交通誘導警備員B					R0369 00
	15	人			
＊＊直接工事費＊＊ #0020計=支給品等(材料), 無償貸付					
共通仮設費率分					Z0019
計算情報…… 対象額……… 率……………					
＊＊共通仮設費計＊＊					
＊＊純工事費＊＊					

本工事費 内訳表

頁0 -0005

費目・工種・施工名称など	数量	単位	単価	金額	備考
現場管理費 計算情報…… 対象額……… 率………					
＊ ＊ 工事原価 ＊ ＊					
一般管理费率分 計算情報…… 対象額……… 率………					前払補正率…
契約保証費 計算情報…… 対象額……… 率………					当初請対額 当初対象額
一般管理費計					
＊ ＊ 工事価格 ＊ ＊					
＊ ＊ 消費税相当額 ＊ ＊ 計算情報…… 対象額……… 率………					
＊ ＊ 工事費計 ＊ ＊					
＊ ＊ 契約保証費計 ＊ ＊					

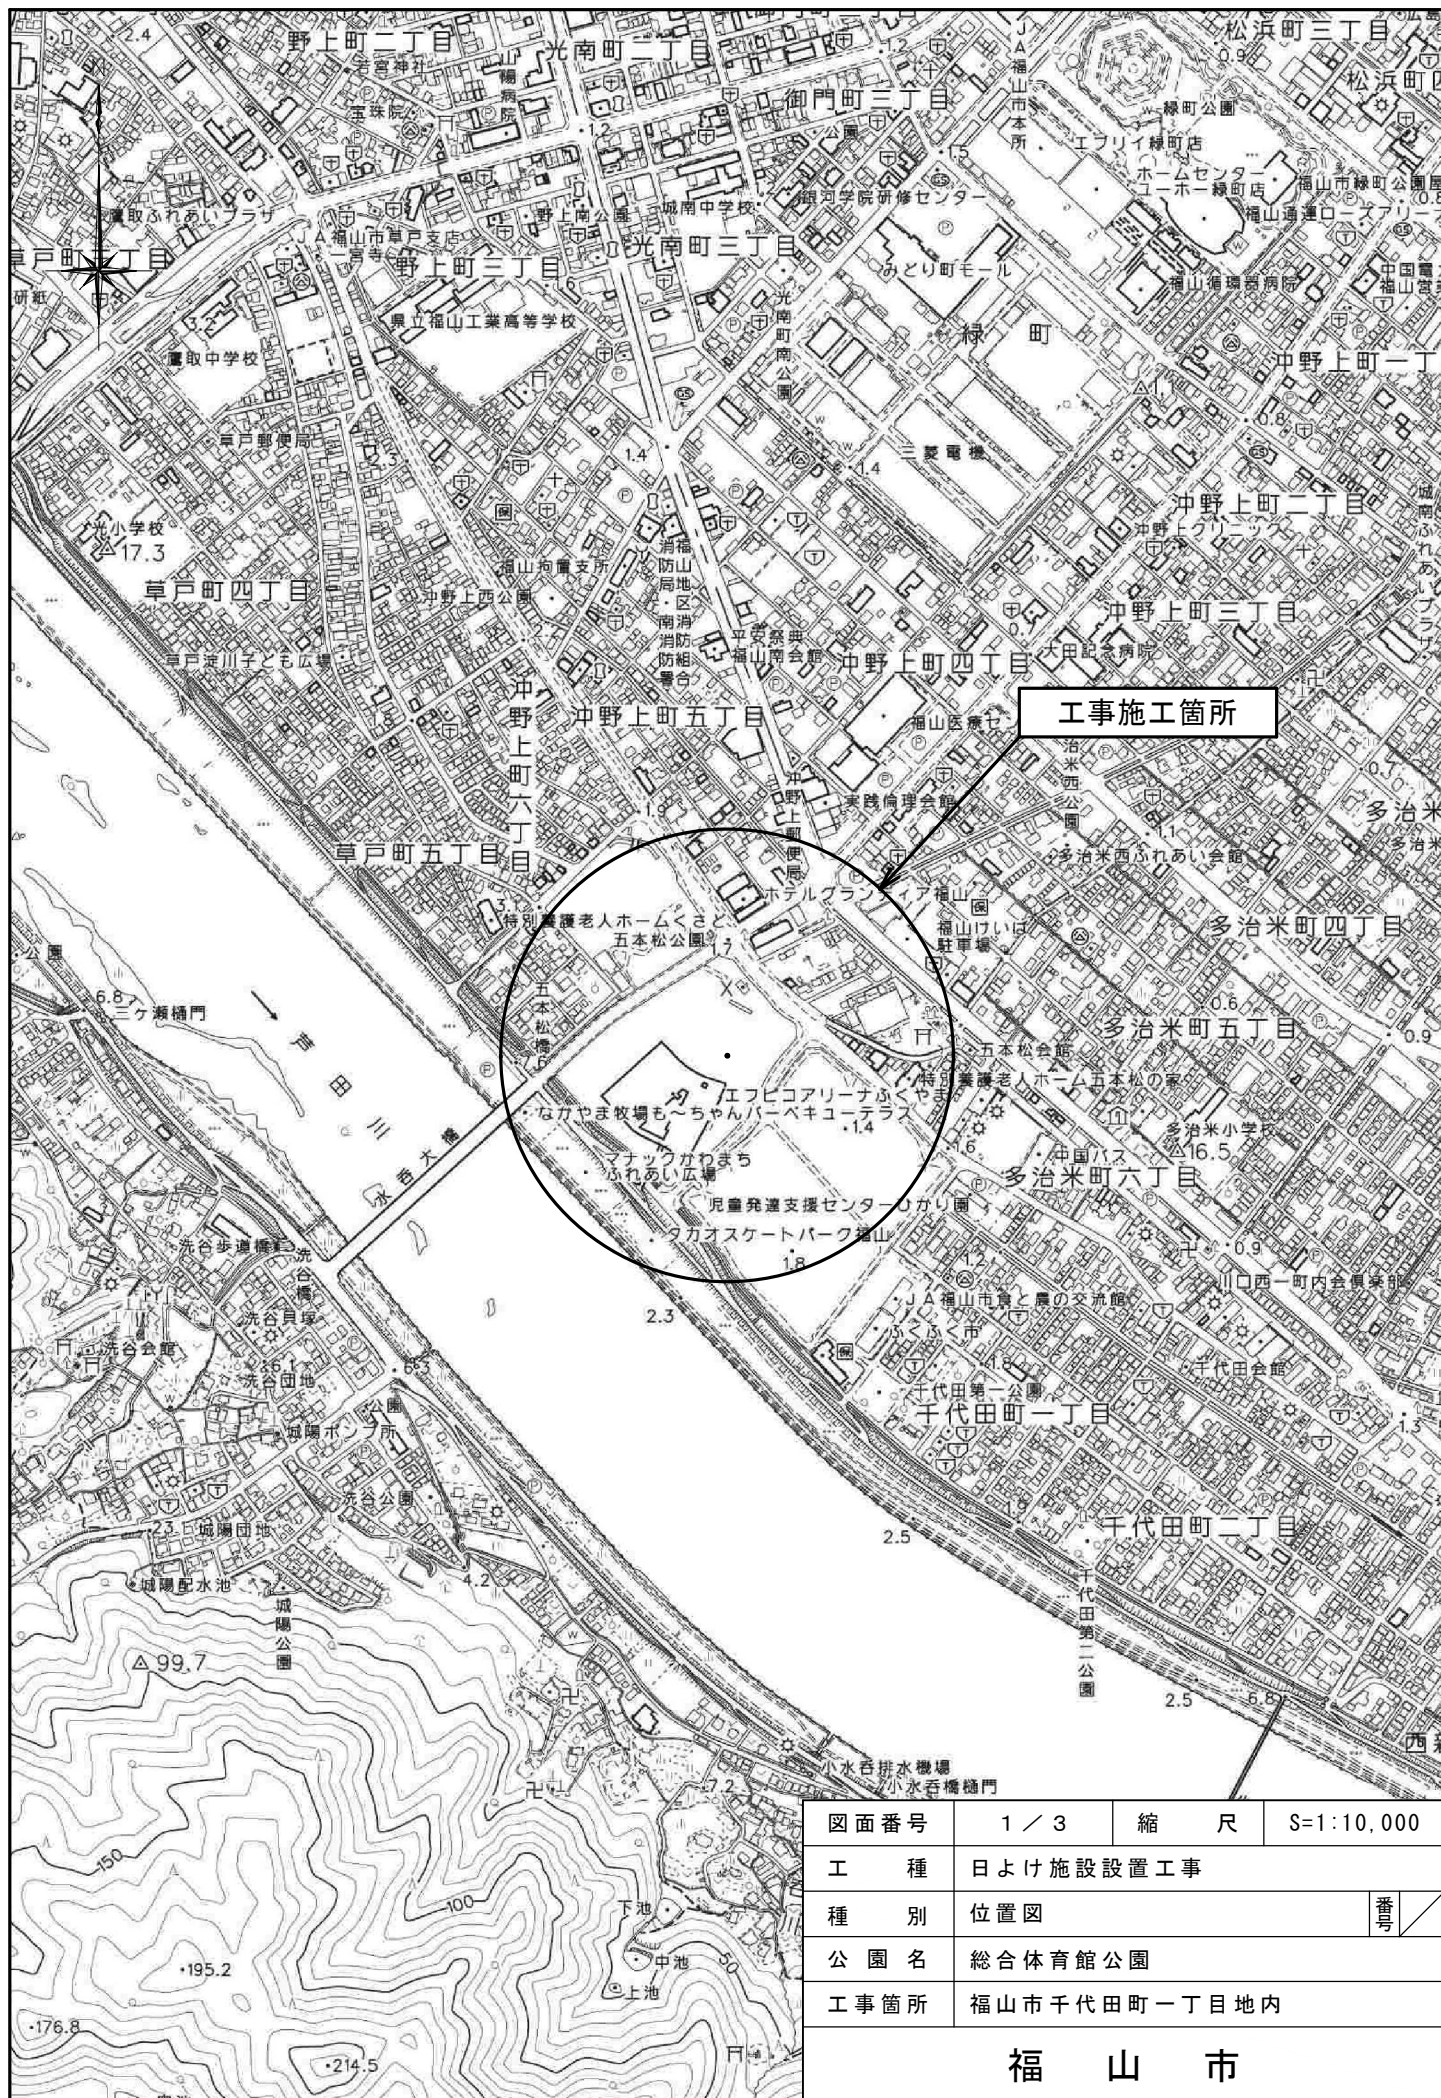

図面番号	1 / 3	縮 尺	S=1:10,000	
工 種	日よけ施設設置工事			
種 別	位置図			番号
公 園 名	総合体育館公園			
工事箇所	福山市千代田町一丁目地内			



福 山 市

図面番号	2／3	縮尺	図示
工種	日よけ施設設置工事		
種別	各種図	番号	1／1
公園名	総合体育館公園		
工事箇所	福山市千代田町一丁目地内		
福山市			



平 面 図
S=1/800

日よけ施設設置 N=1基
H2600-W5000-L30000

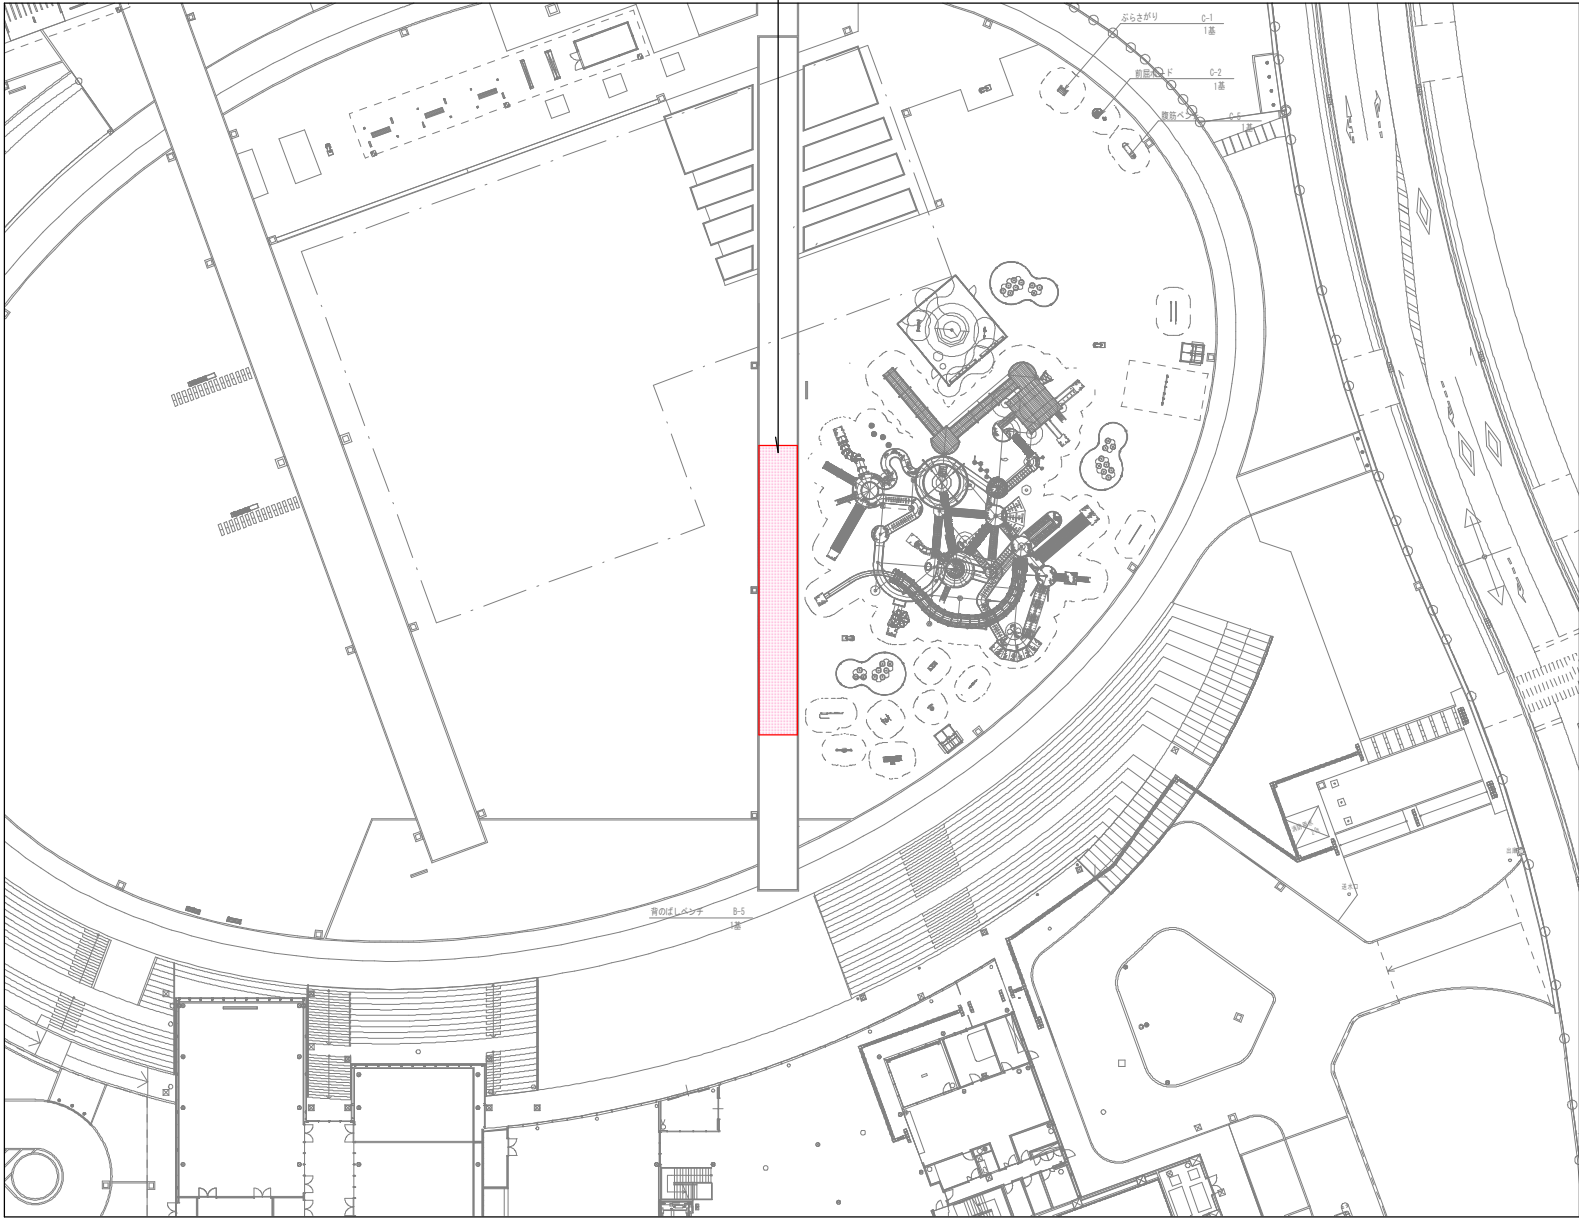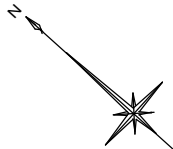


図面番号	3／3	縮尺	図示
工種	日よけ施設設置工事		
種別	構造図	番号	1／1
公園名	総合体育館公園		
工事箇所	福山市千代田町一丁目地内		
福山市			




(参 考 図)

構 造 図
日よけ施設


平面図
S=1/200

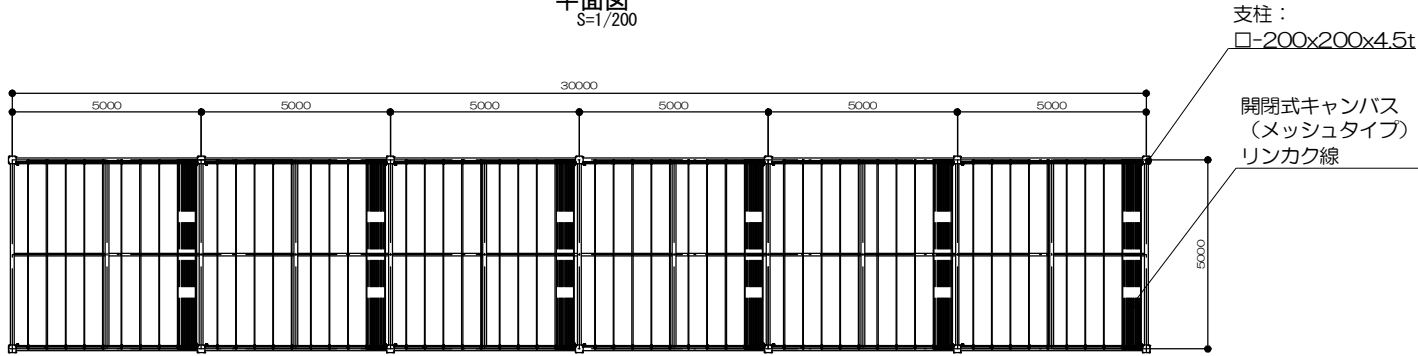


基礎平面図
S=1/200

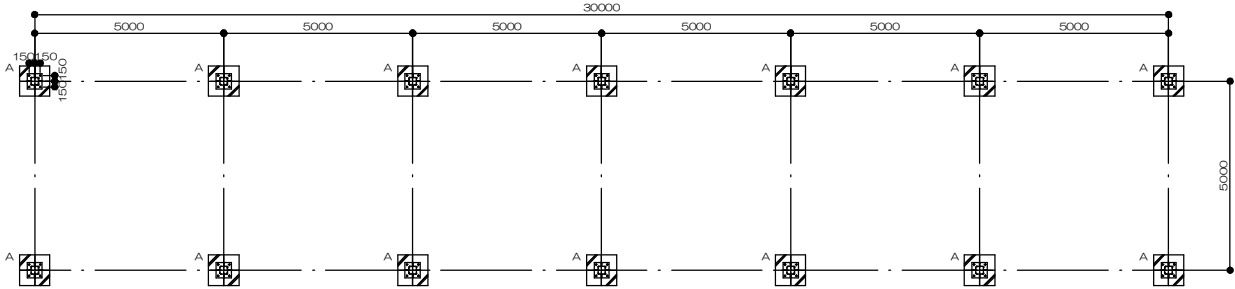


立面図
S=1/100

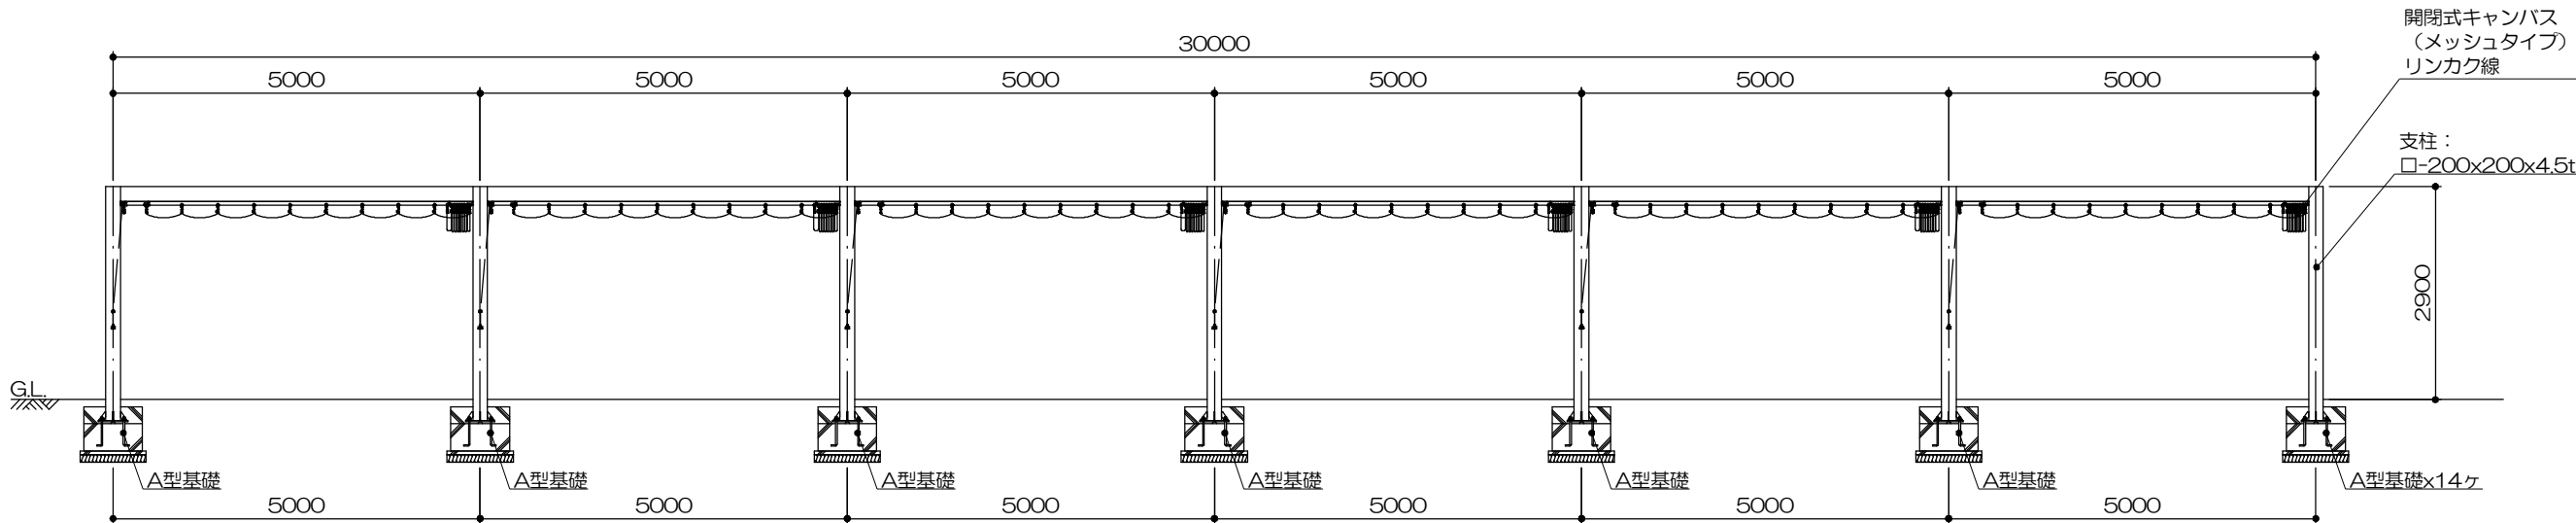

基礎リスト
S=1/40

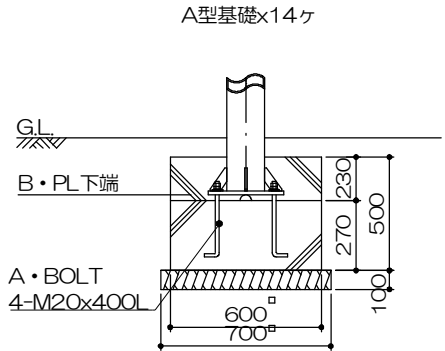

アンカープラン
S=1/20

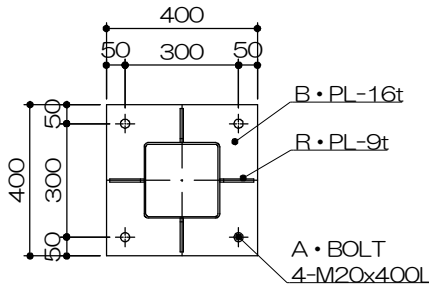

※基礎の形状・配置については、工事着手前に発注者と協議・確認を行うこと

特記事項 (0)
塗装 下地：ジンクロメートメッキ
下塗：特殊エポキシ樹脂系プライマー塗装
合成樹脂高温焼付塗装
仕上：[合成樹脂常温乾燥塗装
ボルト・ナットは、全てステンレスとする。
製品は、ISO9001・ISO14001両規格認証取得企業で製造された製品とする。
製品は、(一社)日本公園施設業協会・団体賠償責任保険に加入した製品とする。

基礎数量表 (1基あたり)			
種別	規格	単位	数量
床掘	各種	m3	2.38
埋戻し	各種	m3	2.15
基礎砕石	RC-40 (t=10cm)	m2	0.49
コンクリート	小型構造物	m3	0.18
同上型枠	小型構造物	m2	1.20

以下 本工事費算出参考資料

施工単価表

頁0 -0006

目よけ施設基礎

V000000100

單第0 -0001 表

1 基 当り

[illegible]

施工単価表

頁0 -0007

コンクリート

SPK26040157

単第0 -0002 表

1

m3

当り

小型構造物 18-8-40BB

人力打設

機械構成比: 0.00%

労務構成比: 41.24%

材料構成比: 58.76%

市場単価構成比: 0.00%

標準単価:

38,619.00000

代表機労材規格(積算地区)	構成比	単価(積算地区)	代表機労材規格(東京地区)	単価(東京地区)	備考
普通作業員	22.34%		普通作業員		RTPC00002 RTPT00002
土木一般世話役	9.14%		土木一般世話役		RTPC00009 RTPT00009
特殊作業員	7.74%		特殊作業員		RTPC00001 RTPT00001
その他(労務)			その他(労務)		ER009
レディーミクストコンクリート指定品 呼び強度18,スランプ8,粗骨材40 W/C(60%),種別(高炉)	58.76%		生コンクリート 高炉 24-12-25(20) W/C 55%		TTPCD0010 TTPT00343
積算単価			積算単価		E9999
A=2 小型構造物 C=2 18-8-40BB H=2 現場内小運搬無し K=1 -(全ての費用)			B=3 人力打設 F=2 一般養生 J=2 小型車割増有		

施工単価表

型枠
一般型枠
機械構成比：0.00%

SPK26040159
小型構造物
労務構成比：100.00%

材料構成比：0.00%

市場単価構成比：0.00%

単第0 -0003 表

1
標準単価：9,646.50000

m2 当り

代表機労材規格(積算地区)	構成比	単価(積算地区)	代表機労材規格(東京地区)	単価(東京地区)	備考
型わく工	44.38%		型わく工		RTPC00010 RTPT00010
普通作業員	30.83%		普通作業員		RTPC00002 RTPT00002
土木一般世話役	11.75%		土木一般世話役		RTPC00009 RTPT00009
その他(労務)			その他(労務)		ER009
積算単価			積算単価		EP001
A=1 一般型枠 C=1 -(全ての費用)			B=2 小型構造物		

施工単価表

頁0 -0009

基礎碎石

RC-40

SPK26040033

単第0 -0004 表

1

2

当り

碎石の厚さ7.5cmを超え12.5cm以下

機械構成比：5.11%

労務構成比：79.15%

材料構成比：15.74%

市場単価構成比：0.00%

標準単価：1,318.20000

代表機労材規格(積算地区)	構成比	単価(積算地区)	代表機労材規格(東京地区)	単価(東京地区)	備考
＜賃＞バックハウ(クローラ型) 山積0.8m3(平積0.6) 排1～3, 2011, 2014	5.08%		バックハウ(クローラ型) バケット容量0.8m3		KTPC00018 KTPT00018
その他(機械)			その他(機械)		EK009
普通作業員	38.07%		普通作業員		RTPC00002 RTPT00002
特殊作業員	16.10%		特殊作業員		RTPC00001 RTPT00001
運転手(特殊)	14.92%		運転手(特殊)		RTPC00006 RTPT00006
土木一般世話役	9.51%		土木一般世話役		RTPC00009 RTPT00009
その他(労務)			その他(労務)		ER009
再生クラッシャラン 40～0mm 小型車割増あり	10.65%		再生クラッシャーラン RC-40		TTPC00008 TTPT00008
軽油 パトロール給油, 2～4KL積載車給油	5.06%		軽油パトロール給油		TTPC00013 TTPT00013

施工単価表

頁0 -0010

基礎碎石

SPK26040033

單第0 -0004 表

碎石の厚さ7.5cmを超え12.5cm以下

RC-40

機械構成比： 5.11% 労務構成比： 79.15%

材料構成比: 15.74%

市場単価構成比: 0.00%

標準単価：
1

m2 当り
1,318.20000

[illegible]

施工単価表

床掘り
土砂 上記以外(小規模)
機械構成比: 19.50% 労務構成比: 73.36% 材料構成比: 7.14% 市場単価構成比: 0.00%

単第0 -0005 表

1
標準単価: m3 当り
2,397.90000

代表機労材規格(積算地区)	構成比	単価(積算地区)	代表機労材規格(東京地区)	単価(東京地区)	備考
バックハウ(クローラ型) 後方超小旋回型・排3 バケット容量0.28m3	19.50%		バックハウ(クローラ型) 後方超小旋回型・排3 バケット容量0.28m3		MTPC00189 MTPT00189
運転手(特殊)	39.84%		運転手(特殊)		RTPC00006 RTPT00006
普通作業員	33.52%		普通作業員		RTPC00002 RTPT00002
軽油 パトロール給油, 2〜4KL積載車給油	7.14%		軽油パトロール給油		TTPC00013 TTPT00013
積算単価			積算単価		EP001
A=1 土砂 E=1 -(全ての費用)			B=5 上記以外(小規模)		

施工単価表

埋戻し
土砂
機械構成比：9.23%
労務構成比：86.75%
材料構成比：4.02%
市場単価構成比：0.00%

SPK26040019
上記以外(小規模)

単第0 -0006 表
1
標準単価：4,309.40000
m3 当り

代表機労材規格(積算地区)	構成比	単価(積算地区)	代表機労材規格(東京地区)	単価(東京地区)	備考
バックハウ(クローラ型) 後方超小旋回型・排3 バケット容量0.28m3	8.67%		バックハウ(クローラ型) 後方超小旋回型・排3 バケット容量0.28m3		MTPC00189 MTPT00189
タンパ及びランマ ランマ 通称60～80kg級	0.56%		ランマ 通称質量60～80kg級		MTPC00048 MTPT00048
普通作業員	49.78%		普通作業員		RTPC00002 RTPT00002
特殊作業員	19.28%		特殊作業員		RTPC00001 RTPT00001
運転手(特殊)	17.69%		運転手(特殊)		RTPC00006 RTPT00006
軽油 パトロール給油, 2～4KL積載車給油	3.17%		軽油パトロール給油		TTPC00013 TTPT00013
ガソリン, レギュラー スタンド渡し, スタンド給油	0.85%		ガソリンレギュラースタンド		TTPC00014 TTPT00014
積算単価			積算単価		EP001
A=5 D=1 上記以外(小規模) -(全ての費用)			B=1 土砂		

施工単価表

頁0 -0013

埋戻し

SPK26040019

單第0 -0006 表

土砂

上記以外(小規模)

1

m3 当り

機械構成比: 9.23%

勞務構成比: 86.75%

材料構成比: 4.02%

市場単価構成比: 0.00%

標準単価：

4,309.40000

[illegible]

本 工 事 総 括 表	
-------------	--

[illegible]

配分表

$$L = \frac{\text{ほぐした土量(m}^3\text{)}}{\text{地山の土量(m}^3\text{)}} \quad C = \frac{\text{締固め後の土量(m}^3\text{)}}{\text{地山の土量(m}^3\text{)}}$$

床掘・掘削

名称	工種	数量 (m3)
設置基礎数量表より	床掘	33.32
	合計	33.32

盛土·埋戾

名称	工種	数量（締固め後土量）（m3）	数量（地山土量）（m3）	数量（ほぐし土量）（m3）
設置基礎数量表より	埋戻	30.1	33.4	40.1
	合計	30.1	33.4	40.1

	数量（地山土量）（m3）
不足土	0.08

※現地土砂を使用すること

設置基礎數量表

[illegible]