福山市

当初設計

令和8年度 国補

2026年度

都市計画道路　今津高西線・8-1

福山市　南今津町及び高西町二丁目　地内

地質調査　業務委託実施設計書

業務概要	当初設計	第１回変更
	地質調査業務 機械ボーリング　N=2箇所（L=20.0m） サンプリング　N=2本 サウンディング及び原位置試験　N=22回 室内土質試験　N=16試料 解析等調査　N=2業務	

特記仕様書

第1章 総則

第1節 適用

・本特記仕様書は、地質調査業務委託（都市計画道路　今津高西線・8-1）に適用する。
・本特記仕様書に記載のない事項については、次によるものとする。
・令和8年8月広島県測量業務共通仕様書、設計業務等共通仕様書、地質・土質調査業務共通仕様書（以下共通仕様書という）、「福山市土木設計業務等委託契約約款（契約書を含む）（以下契約約款という）」、「設計図書（別冊図面、仕様書）」、「福山市測量・建設コンサルタント等業務検査基準」
・その他関連規格類
・「令和8年度改訂版　工事工種体系ツリー」、「令和8年度　土木工事数量算出要領」

第2節　地元への周知・地権者への承諾

・受注者は、業務着手の際に、あらかじめ沿線地権者に業務内容等についての説明を行い、承諾を得ること。
・業務に伴う伐採等は、業務執行上必要最小限に止めると共に、伐採した有価木は附近に整理し、みだりに第三者に被害を与え、トラブルを生じることのないよう留意するものとする。

第3節　管理技術者及び照査技術者の配置

・管理技術者に求める資格要件
　業務分野ごとに適用する共通仕様書（広島県）による。
　なお、土木関係建設コンサルタント業務（主に設計業務）においては、発注者が重要構造物等と認めた業務を除き、設計金額（税込）が5,000 千円未満（他業務と併せた場合は、設計業務等にかかる設計金額（税込））の業務については資格を求めない。

・照査技術者の配置を求める業務
業務分野ごとに次によることとし、その他、発注者が必要と判断する業務。
（1）測量業務
公共測量作業規程により実施する「基準点測量」、「路線測量」、「河川測量」、「地形測量」、「幅杭設置測量」及び「用地測量」
ただし、設計金額（税込）が5,000 千円未満（他業務と併せた場合は、測量業務にかかる設計金額（税込））の業務については求めないこととし、管理技術者が照査を行うことが出来る。
（2）　地質調査業務
「解析等調査業務」、「軟弱地盤技術解析」及び「地形・地表地質踏査」
（3）　補償コンサルタント業務
全ての業務に求める。
（4）　土木関係建設コンサルタント業務
「概略設計」、「予備設計」、「詳細設計」等の業務

また、変更契約により業務分野が追加された場合、追加された業務分野にも配置を求める。

第4節　担当技術者

・受注者は本業務において、担当技術者の配置については、監督員との協議により省略できるものとする。

第2章　業務条件

第1節　業務内容(地質調査)

・本業務は都市計画道路　今津高西線（アンダーパス）の道路詳細設計に向けて、地質調査を行うものである。
・業務内容、作業条件及び数量等は次表のとおりとする。

地質調査業務

土質ボーリング(ノンコアボーリング)	孔径　φ６６mm	粘性土・シルト	8.0	m
土質ボーリング(ノンコアボーリング)	孔径　φ６６mm	砂・砂質土	4.0	m
土質ボーリング(ノンコアボーリング)	孔径　φ６６mm	礫混じり土砂	4.0	m
土質ボーリング(ノンコアボーリング)	孔径　φ８６mm	砂・砂質土	4.0	m
固定ピストン式シンウォールサンプラー			2	本
標準貫入試験		粘性土・シルト	8	回
標準貫入試験		砂・砂質土	8	回
標準貫入試験		礫混じり土砂	4	回
現場透水試験	ケーシング法	ＧＬ－２０m以内	2	回
室内土質試験	土粒子の密度試験	1試料3個	2	試料
室内土質試験	土の含水比試験	1試料3個	2	試料
室内土質試験	土の粒度試験(2),ふるい分析	試料0.5kg以下	2	試料
室内土質試験	土の液性限界試験	1試料4～6点	2	試料
室内土質試験	土の塑性限界試験	1試料3個	2	試料
室内土質試験	土の湿潤密度試験,A法(ノギス法)	1試料3個	2	試料
室内土質試験	土の一軸圧縮試験,乱さない試料	1試料2供試体	2	試料
室内土質試験	土の圧密試験,段階載荷	1試料1供試体	2	試料
準備及び跡片付け	資機材運搬含む		1	業務
調査孔閉塞			2	箇所
平坦足場			2	箇所
環境保全	仮囲い		2	箇所

解析等調査

打合せ	地質調査		1	業務
資料整理とりまとめ	土質ボーリング2本		1	業務
断面図等の作成	土質ボーリング2本		1	業務

第2節　地盤調査について

・受注者は、地質・土質調査業務共通仕様書（広島県・令和8年8月）第118条 成果物の提出に基づき、地盤情報を「一般財団法人国土地盤情報センター」の検定を受けた上で、「国土地盤情報データベース」に登録しなければならない。受注者は、地盤情報の公開・利用の可否について、電子納品運用ガイドライン【地質・土質調査編】（国土交通省・平成30年3月）に基づき、事前協議における発注者の指示に従って成果品データに「公開可否コード」を記入した上で、検定の申込を行うこととする。なお、検定に要する費用は、直接経費に「国土地盤情報データベース検定費」として計上し、諸経費率算定の対象額としない。ただし、管理技術者が国土地盤情報センターで定める技術士等の資格又は、ボーリング責任者が地質調査技士の資格を持っていなければ設計変更の対象とする。

　また、受注者は、電子納品の際に、一般財団法人国土地盤情報センターから受領した検定証明書（PDFファイル）を、電子納品運用ガイドライン【地質・土質調査編】(国土交通省・平成30年3月)に規定されている格納フォルダBORING/OTHRSに格納することをもって、提出する成果が検定済であることを報告することとする。

第3章　打合せ

第1節　打合せ

・業務着手時及び成果品納入時には、管理技術者又は照査技術者が同席するものとする。

第2節　打合せ回数

・打ち合わせの回数は、3回とし次の段階で行うものとする。
第1回　業務着手前の段階
第2回　中間打ち合わせ
第3回　成果品納入時

第4章　電子納品

第1節　電子納品

・本業務は、電子納品対象業務とする。
電子納品とは、「平成29年度　福山市電子納品実施要領[土木委託編]」（以下「要領」という）に基づき、「調査、設計、業務などの各業務段階の最終成果を電子データで納品すること」をいうものとする。

第2節　事前協議及び検査前協議

・業務着手前及び納品検査前に十分な協議を行い、双方の合意を図るものとする。

第3節　電子納品データのチェック

・電子納品にあたっては、フォルダの構成、管理項目、ファイル名等の要領との整合性をチェックプログラム（国土交通省の電子納品チェックシステム等）により確認し、エラーがないことを確認すること。
・成果品提出の際には、ウイルス対策を実施した上で提出するものとする。

第5章　成果品

第1節　成果品の提出（電子納品）

提出すべき成果品及び提出部数は次のとおりとする。
福山市電子納品要領に基づく成果品
正　1
副　1
簡易製本　1
報告書　1

第2節　成果品の一部提出

・受注者は、業務の実施期間中であっても、監督員が成果品の一部の提出を求めたときは、これに応ずるものとする。
・受注者は、前項で提出した成果品について監督員が審査を行うときは、管理技術者を立ち会わせるものとする。

第3節　成果品に係る費用

・成果品の納品に係る費用については、従来どおりの経費の扱いに含むものとする。

第6章　その他

第1節　その他の項目

・本特記仕様書及び設計図書に明示していない事項または、その内容に疑義が生じた場合は、監督員の指示を受けること。

本業務の履行期間は、完了検査期間として10 日間を見込んでいる。

総括情報表

変更回数	0
適用単価地区	70 福山市
単価適用日	00-08.10.01(0)
諸経費体系	2　委託

	当世代	前世代
発注区分	41　建設コンサル	

建設技能労働者や交通誘導員等の現場労働者にかかる経費として，労務費のほか各種経費（法定福利費の事業者負担額，労務管理費，安全訓練等に要する費用等）が必要であり，本積算ではこれらを現場管理費等の一部として率計上している。

≪凡例≫

Co ･･･コンクリート　　As ･･･アスファルト
DT ･･･ダンプトラック　　BH ･･･バックホウ
CC ･･･クローラクレーン　TC ･･･トラッククレーン
RTC･･･ラフテレーンクレーン

地質調査業務費　内訳表

費目・工種・施工名称など	数量	単位	単価	金額	備考
地質調査業務費					X2000
一般調査	1	式			Y2B01　レベル1
直接調査費	1	式			Y2B0101　レベル2
機械ボーリング(市場単価)	1	式			Y2B010101　レベル3
土質ボーリング(ノンコア)		m			Y2B01010101レベル4
土質ボーリング(ノンコアボーリング) 孔径　φ６６㎜ 粘性土・シルト	8.0	m			SSE001　00 単第0 -0001　表
土質ボーリング(ノンコアボーリング) 孔径　φ６６㎜ 砂・砂質土	4.0	m			SSE001　00 単第0 -0002　表
土質ボーリング(ノンコアボーリング) 孔径　φ６６㎜ 礫混じり土砂	4.0	m			SSE001　00 単第0 -0003　表
土質ボーリング(ノンコアボーリング) 孔径　φ８６㎜ 砂・砂質土	4.0	m			SSE001　00 単第0 -0004　表

地質調査業務費　内訳表

費目・工種・施工名称など	数量	単位	単価	金額	備考
サンプリング	1	式			Y2B010102　レベル3
シンウォールサンプリング		本			Y2B01010201レベル4
固定ピストン式シンウォールサンプラー	2	本			SSE005　00 単第0 -0005　表
サウンディング及び原位置試験	1	式			Y2B010103　レベル3
標準貫入試験		回			Y2B01010301レベル4
標準貫入試験 粘性土・シルト	8	回			SSE007　00 単第0 -0006　表
標準貫入試験 砂・砂質土	8	回			SSE007　00 単第0 -0007　表
標準貫入試験 礫混じり土砂	4	回			SSE007　00 単第0 -0008　表
現場透水試験		回			Y2B01010303レベル4

地質調査業務費　内訳表

費目・工種・施工名称など	数量	単位	単価	金額	備考
現場透水試験 ケーシング法 ＧＬ－２０m以内	2	回			SSE011　　00 単第0 -0009　表
室内土質試験	1	式			Y2B010110　レベル3
土粒子の密度試験		試料			Y2B01011001レベル4
室内土質試験 土粒子の密度試験 1試料3個	2	試料			TH003342　　00
土の含水比試験		試料			Y2B01011002レベル4
室内土質試験 土の含水比試験 1試料3個	2	試料			TH003344　　00
土の粒度試験		試料			Y2B01011003レベル4
室内土質試験 土の粒度試験(2),ふるい分析 試料0.5kg以下	2	試料			TH003348　　00
土の液性限界試験		試料			Y2B01011005レベル4

地質調査業務費　内訳表

費目・工種・施工名称など	数量	単位	単価	金額	備考
室内土質試験 土の液性限界試験 1試料4～6点	2	試料			TH003362　00
土の塑性限界試験		試料			Y2B01011006レベル4
室内土質試験 土の塑性限界試験 1試料3個	2	試料			TH003364　00
土の湿潤密度試験		試料			Y2B01011018レベル4
室内土質試験 土の湿潤密度試験,A法(ノギス法) 1試料3個	2	試料			TH003388　00
土の一軸圧縮試験		試料			Y2B01011023レベル4
室内土質試験 土の一軸圧縮試験,乱さない試料 1試料2供試体	2	試料			TH003412　00
土の圧密試験		試料			Y2B01011024レベル4
室内土質試験 土の圧密試験,段階載荷 1試料1供試体	2	試料			TH003414　00

地質調査業務費　内訳表

費目・工種・施工名称など	数量	単位	単価	金額	備考
直接経費	1	式			Y2B010115　レベル3
電子成果品作成費		式			Y2B01011501レベル4
安全費対象外(調査)					#0045
電子成果品作成費(調査)	1	式			S2B01011503 00 単第0 -0010　表
国土地盤情報データベース検定費		式			Y2B01011504レベル4
諸経費対象外(調査)					#0044
国土地盤情報データベース検定費 地質調査技師 地質調査技師	1	式			S2B01011501 00 単第0 -0011　表
＊＊直接調査費＊＊					
間接調査費					Z0001

地質調査業務費　内訳表

費目・工種・施工名称など	数量	単位	単価	金額	備考
運搬費	1	式			YZZ0101　レベル2
運搬費	1	式			YZZ010101　レベル3
運搬費					YZZ01010101レベル4
資機材運搬	8	日			SE301　00 単第0 -0012　表
準備費	1	式			YZZ0102　レベル2
準備費	1	式			YZZ010201　レベル3
準備費					YZZ01020101レベル4
準備及び跡片付け	1	業務			SSE039　00 単第0 -0013　表
調査孔閉塞	2	箇所			SSE045　00 単第0 -0014　表

地質調査業務費　内訳表

費目・工種・施工名称など	数量	単位	単価	金額	備考
仮設費	1	式			YZZ0103　レベル2
仮設費	1	式			YZZ010301　レベル3
足場設備					YZZ01030101レベル4
平坦足場 板材足場(高さ0.3m以下) Br深度50m以下	2	箇所			SSE031　00 単第0 -0015　表
安全費	1	式			YZZ0104　レベル2
安全費	1	式			YZZ010401　レベル3
安全費					YZZ01040101レベル4
環境保全 仮囲い	2	箇所			SSE043　00 単第0 -0016　表
旅費交通費	1	式			YZZ0106　レベル2

地質調査業務費　内訳表

費目・工種・施工名称など	数量	単位	単価	金額	備考
旅費交通費	1	式			YZZ010601　レベル3
旅費交通費					YZZ01060101レベル4
旅費交通費（調査）	1	式			S2Z0106X2　00 単第0 -0017　表
施工管理費	1	式			YZZ0107　レベル2
施工管理費	1	式			YZZ010701　レベル3
施工管理費					YZZ01070101レベル4
施工管理費(調査)	1	式			S2Z0107X2　00 単第0 -0018　表
＊＊純調査費＊＊					
諸経費 計算情報…… 対象額…… 率……					

地質調査業務費　内訳表

費目・工種・施工名称など	数量	単位	単価	金額	備考
＊＊業務価格＊＊					
消費税等相当額 計算情報…… 対象額…… 率……					
＊＊地質調査業務費＊＊					

解析等調査業務費　内訳表

費目・工種・施工名称など	数量	単位	単価	金額	備考
解析等調査業務費					X4000
解析等調査	1	式			Y2D01　　レベル1
直接調査費	1	式			Y2D0101　　レベル2
共通	1	式			Y2D010101　レベル3
打合せ等		式			Y2D01010101レベル4
打合せ 地質調査	1	業務			SE000015　　00 単第0 -0019　表
解析等調査	1	式			Y2D010102　レベル3
解析等調査(機械ボーリング)		式			Y2D01010201レベル4
資料整理とりまとめ（直接人件費） 土質ボーリング2本 岩盤ボーリング0本	1	業務			SSA052　　00 単第0 -0020　表

解析等調査業務費　内訳表

費目・工種・施工名称など	数量	単位	単価	金額	備考
断面図等の作成（直接人件費） 土質ボーリング2本 岩盤ボーリング0本	1	業務			SSA054　　00 単第0 -0021　表
＊＊直接調査費＊＊					
直接経費					Z0001
旅費交通費	1	式			YZZ0101　　レベル2
旅費交通費	1	式			YZZ010101　レベル3
旅費交通費		式			YZZ01010101レベル4
旅費交通費（解析）	1	式			S2Z0101X4　00 単第0 -0022　表
電子成果品作成費	1	式			YZZ0102　　レベル2
電子成果品作成費	1	式			YZZ010201　レベル3

解析等調査業務費　内訳表

費目・工種・施工名称など	数量	単位	単価	金額	備考
電子成果品作成費		式			YZZ01020101レベル4
電子成果品作成費（解析） 解析等調査	1	式			S2Z0102X4　00 単第0 -0023　表
＊＊直接原価＊＊					
その他原価 計算情報…… 対象額…… 率……					
＊＊間接原価＊＊					
＊＊業務原価＊＊					
一般管理費等 計算情報…… 対象額…… 率……					
＊＊業務価格＊＊					
消費税等相当額 計算情報…… 対象額…… 率……					

解析等調査業務費　内訳表

費目・工種・施工名称など	数量	単位	単価	金額	備考
＊＊解析等調査業務費＊＊					
業務価格計					
消費税相当額計 計算情報…… 対象額…… 率……					
業務費計					

施工単価表

土質ボーリング(ノンコアボーリング)　SSE001　単第0 -0001　表

孔径　φ６６㎜　粘性土・シルト　1　m　当り

名称・規格など	数量	単位	単価	金額	備考
土質ボーリング ノンコアボーリング,深度50m以下 φ66㎜,粘性土・シルト	1	m			
＊＊＊　単位当たり　＊＊＊	1	m			
A=1　土質ボーリング(ノンコアボーリング) C=1　粘性土・シルト E=1　せん孔方向　鉛直下方			B=1　孔径　φ６６㎜ D=1　深度　５０m以下		

施工単価表

土質ボーリング(ノンコアボーリング)　SSE001　単第0 -0002　表

孔径　φ６６㎜　砂・砂質土　1　m　当り

名称・規格など	数量	単位	単価	金額	備考
土質ボーリング ノンコアボーリング,深度50m以下 φ66㎜,砂・砂質土	1	m			
＊＊＊　単位当たり　＊＊＊	1	m			
A=1　土質ボーリング(ノンコアボーリング) C=2　砂・砂質土 E=1　せん孔方向　鉛直下方			B=1　孔径　φ６６㎜ D=1　深度　５０m以下		

施工単価表

土質ボーリング(ノンコアボーリング)　SSE001　単第0 -0003　表

孔径　φ６６㎜　礫混じり土砂　1　m　当り

名称・規格など	数量	単位	単価	金額	備考
土質ボーリング ノンコアボーリング,深度50m以下 φ66㎜,礫混じり土砂	1	m			
＊＊＊　単位当たり　＊＊＊	1	m			
A=1　土質ボーリング(ノンコアボーリング) C=3　礫混じり土砂 E=1　せん孔方向　鉛直下方			B=1　孔径　φ６６㎜ D=1　深度　５０m以下		

施工単価表

土質ボーリング(ノンコアボーリング)　SSE001　単第0 -0004　表

孔径　φ８６㎜　砂・砂質土　1　m　当り

名称・規格など	数量	単位	単価	金額	備考
土質ボーリング ノンコアボーリング,深度50m以下 φ86㎜,砂・砂質土	1	m			
＊＊＊　単位当たり　＊＊＊	1	m			
A=1　土質ボーリング(ノンコアボーリング) C=2　砂・砂質土 E=1　せん孔方向　鉛直下方			B=2　孔径　φ８６㎜ D=1　深度　５０m以下		

施工単価表

固定ピストン式シンウォールサンプラー　　SSE005　　単第0 -0005　表

1　本　当り

名称・規格など	数量	単位	単価	金額	備考
サンプリング シンウォールサンプリング 粘性土	1.00	本			
＊＊＊　単位当たり　＊＊＊	1	本			
A=1　固定ピストン式シンウォールサンプラー					

施工単価表

標準貫入試験　　SSE007　　単第0 -0006　表

粘性土・シルト　　1　回　当り

名称・規格など	数量	単位	単価	金額	備考
サウンディングおよび原位置試験 標準貫入試験 粘性土・シルト	1.00	回			
＊＊＊　単位当たり　＊＊＊	1	回			
A=1　　粘性土・シルト					

施工単価表

標準貫入試験　　SSE007　　単第0 -0007　表

砂・砂質土　　1　回　当り

名称・規格など	数量	単位	単価	金額	備考
サウンディングおよび原位置試験 標準貫入試験 砂・砂質土	1.00	回			
＊＊＊　単位当たり　＊＊＊	1	回			
A=2　　砂・砂質土					

施工単価表

標準貫入試験　　SSE007　　単第0 -0008　表

礫混じり土砂　　1　回　当り

名称・規格など	数量	単位	単価	金額	備考
サウンディングおよび原位置試験 標準貫入試験 礫混じり土砂	1.00	回			
＊＊＊　単位当たり　＊＊＊	1	回			
A=3　　礫混じり土砂					

施工単価表

現場透水試験　　SSE011　　単第0 -0009　表

ケーシング法　　ＧＬ－２０m以内　　1　　回　　当り

名称・規格など	数量	単位	単価	金額	備考
サウンディングおよび原位置試験 現場透水試験 ケーシング法,GL-10m以内	1.00	回			
補正係数					
＊＊＊　単位当たり　＊＊＊	1	回			
A=2　　ケーシング法			B=2　　ＧＬ－２０m以内		

施工単価表

電子成果品作成費(調査)　　S2B01011503　　単第0 -0010　表

1　式　当り

名称・規格など	数量	単位	単価	金額	備考
電子成果品作成費	1.00	式			
＊＊＊　単位当たり　＊＊＊	1	式			

施工単価表

国土地盤情報データベース検定費　　S2B01011501　　単第0 -0011　表

地質調査技師　　地質調査技師　　1　　式　　当り

名称・規格など	数量	単位	単価	金額	備考
国土地盤情報データベース検定費	1.00	式			
＊＊＊　単位当たり　＊＊＊	1	式			
A=1　地質調査技師 C=2　ボーリング本数			B=1　地質調査技師		

施工単価表

資機材運搬　　SE301　　単第0 -0012　表

1　日　当り

名称・規格など	数量	単位	単価	金額	備考
軽油 パトロール給油,2～4KL積載車給油	3.90	L			3.9*1
運転手(特殊)	0.19	人			0.19*1
トラック クレーン装置付 通称2t積級吊能力2.9t	1.00	時間			
トラック クレーン装置付 通称2t積級吊能力2.9t	1	日			
＊＊＊　単位当たり　＊＊＊	1	日			
A=0.5　片道所要時間 (h)			B=1　[クレーン装置付]_通称2t積級吊能力2.9t		

施工単価表

準備及び跡片付け　　SSE039　　単第0 -0013　表

1　業務　当り

名称・規格など	数量	単位	単価	金額	備考
その他の間接調査費 準備及び跡片付け	1.00	業務			
＊＊＊　単位当たり　＊＊＊	1	業務			

施工単価表

調査孔閉塞　　SSE045　　単第0 -0014　表

1　箇所　当り

名称・規格など	数量	単位	単価	金額	備考
その他の間接調査費 　調査孔閉塞	1.00	箇所			
＊＊＊　単位当たり　＊＊＊	1	箇所			

施工単価表

平坦足場　　SSE031　　単第0 -0015　表

板材足場(高さ0.3m以下)　　Br深度50m以下　　1　　箇所　　当り

名称・規格など	数量	単位	単価	金額	備考
足場仮設 平坦地足場(Br深度50m以下) 板材足場(高さ0.3m以下)	1.00	箇所			
＊＊＊　単位当たり　＊＊＊	1	箇所			
A=1　　板材足場(高さ0.3m以下)			B=1　　Br深度50m以下		

施工単価表

環境保全　　SSE043　　単第0 -0016　表

仮囲い　　1　　箇所　　当り

名称・規格など	数量	単位	単価	金額	備考
その他の間接調査費 　環境保全 　仮囲い	1.00	箇所			
＊＊＊　単位当たり　＊＊＊	1	箇所			

施工単価表

旅費交通費（調査）　　S2Z0106X2　　単第0 -0017　表

1　　式　　当り

名称・規格など	数量	単位	単価	金額	備考
旅費交通費	1.00	式			
＊＊＊　単位当たり　＊＊＊	1	式			
A=1　　宿泊，滞在を伴わない業務の場合					

施工単価表

施工管理費(調査)　　S2Z0107X2　　単第0 -0018　表

1　式　当り

名称・規格など	数量	単位	単価	金額	備考
施工管理費	1.00	式			
＊＊＊　単位当たり　＊＊＊	1	式			

施工単価表

打合せ　　SE000015　　単第0 -0019　表

地質調査　　1　業務　当り

名称・規格など	数量	単位	単価	金額	備考
主任技師	1.5	人			
技師 (A)	1.0	人			
技師 (B)	0.5	人			
＊＊＊　単位当たり　＊＊＊	1	業務			
A=1　　中間打合せ回数					

施工単価表

資料整理とりまとめ（直接人件費）　SSA052　単第0 -0020　表

土質ボーリング2本　岩盤ボーリング0本　1　業務　当り

名称・規格など	数量	単位	単価	金額	備考
資料整理とりまとめ 直接人件費(解析等調査業務費分)	1	業務			
補正係数					
＊＊＊　単位当たり　＊＊＊	1	業務			
A=2　土質ボーリング本数（本）			B=0　岩盤ボーリング本数（本）		

施工単価表

断面図等の作成（直接人件費）　SSA054　単第0 -0021　表

土質ボーリング2本　岩盤ボーリング0本　1　業務　当り

名称・規格など	数量	単位	単価	金額	備考
断面図等の作成 直接人件費(解析等調査業務費分)	1	業務			
補正係数					
＊＊＊　単位当たり　＊＊＊	1	業務			
A=2　土質ボーリング本数（本）			B=0　岩盤ボーリング本数（本）		

施工単価表

旅費交通費（解析）　　S2Z0101X4　　単第0 -0022　表

1　　式　　当り

名称・規格など	数量	単位	単価	金額	備考
旅費交通費	1.00	式			
＊＊＊　単位当たり　＊＊＊	1	式			
A=1　　宿泊，滞在を伴わない業務の場合					

施工単価表

電子成果品作成費（解析）　S2Z0102X4　単第0 -0023　表


解析等調査　1　式　当り

名称・規格など	数量	単位	単価	金額	備考
解析等調査	1.00	式			
＊＊＊　単位当たり　＊＊＊	1	式			
A=1　解析等調査					

図面番号	1/5	縮　尺	S=1:10,000
工　種	地質調査業務委託		
種　別	位置図	番号	1/1
路線名	都市計画道路　今津高西線・8-1		
業務箇所	福山市　南今津町及び高西町二丁目　地内		

福　山　市


令和8年度
国補

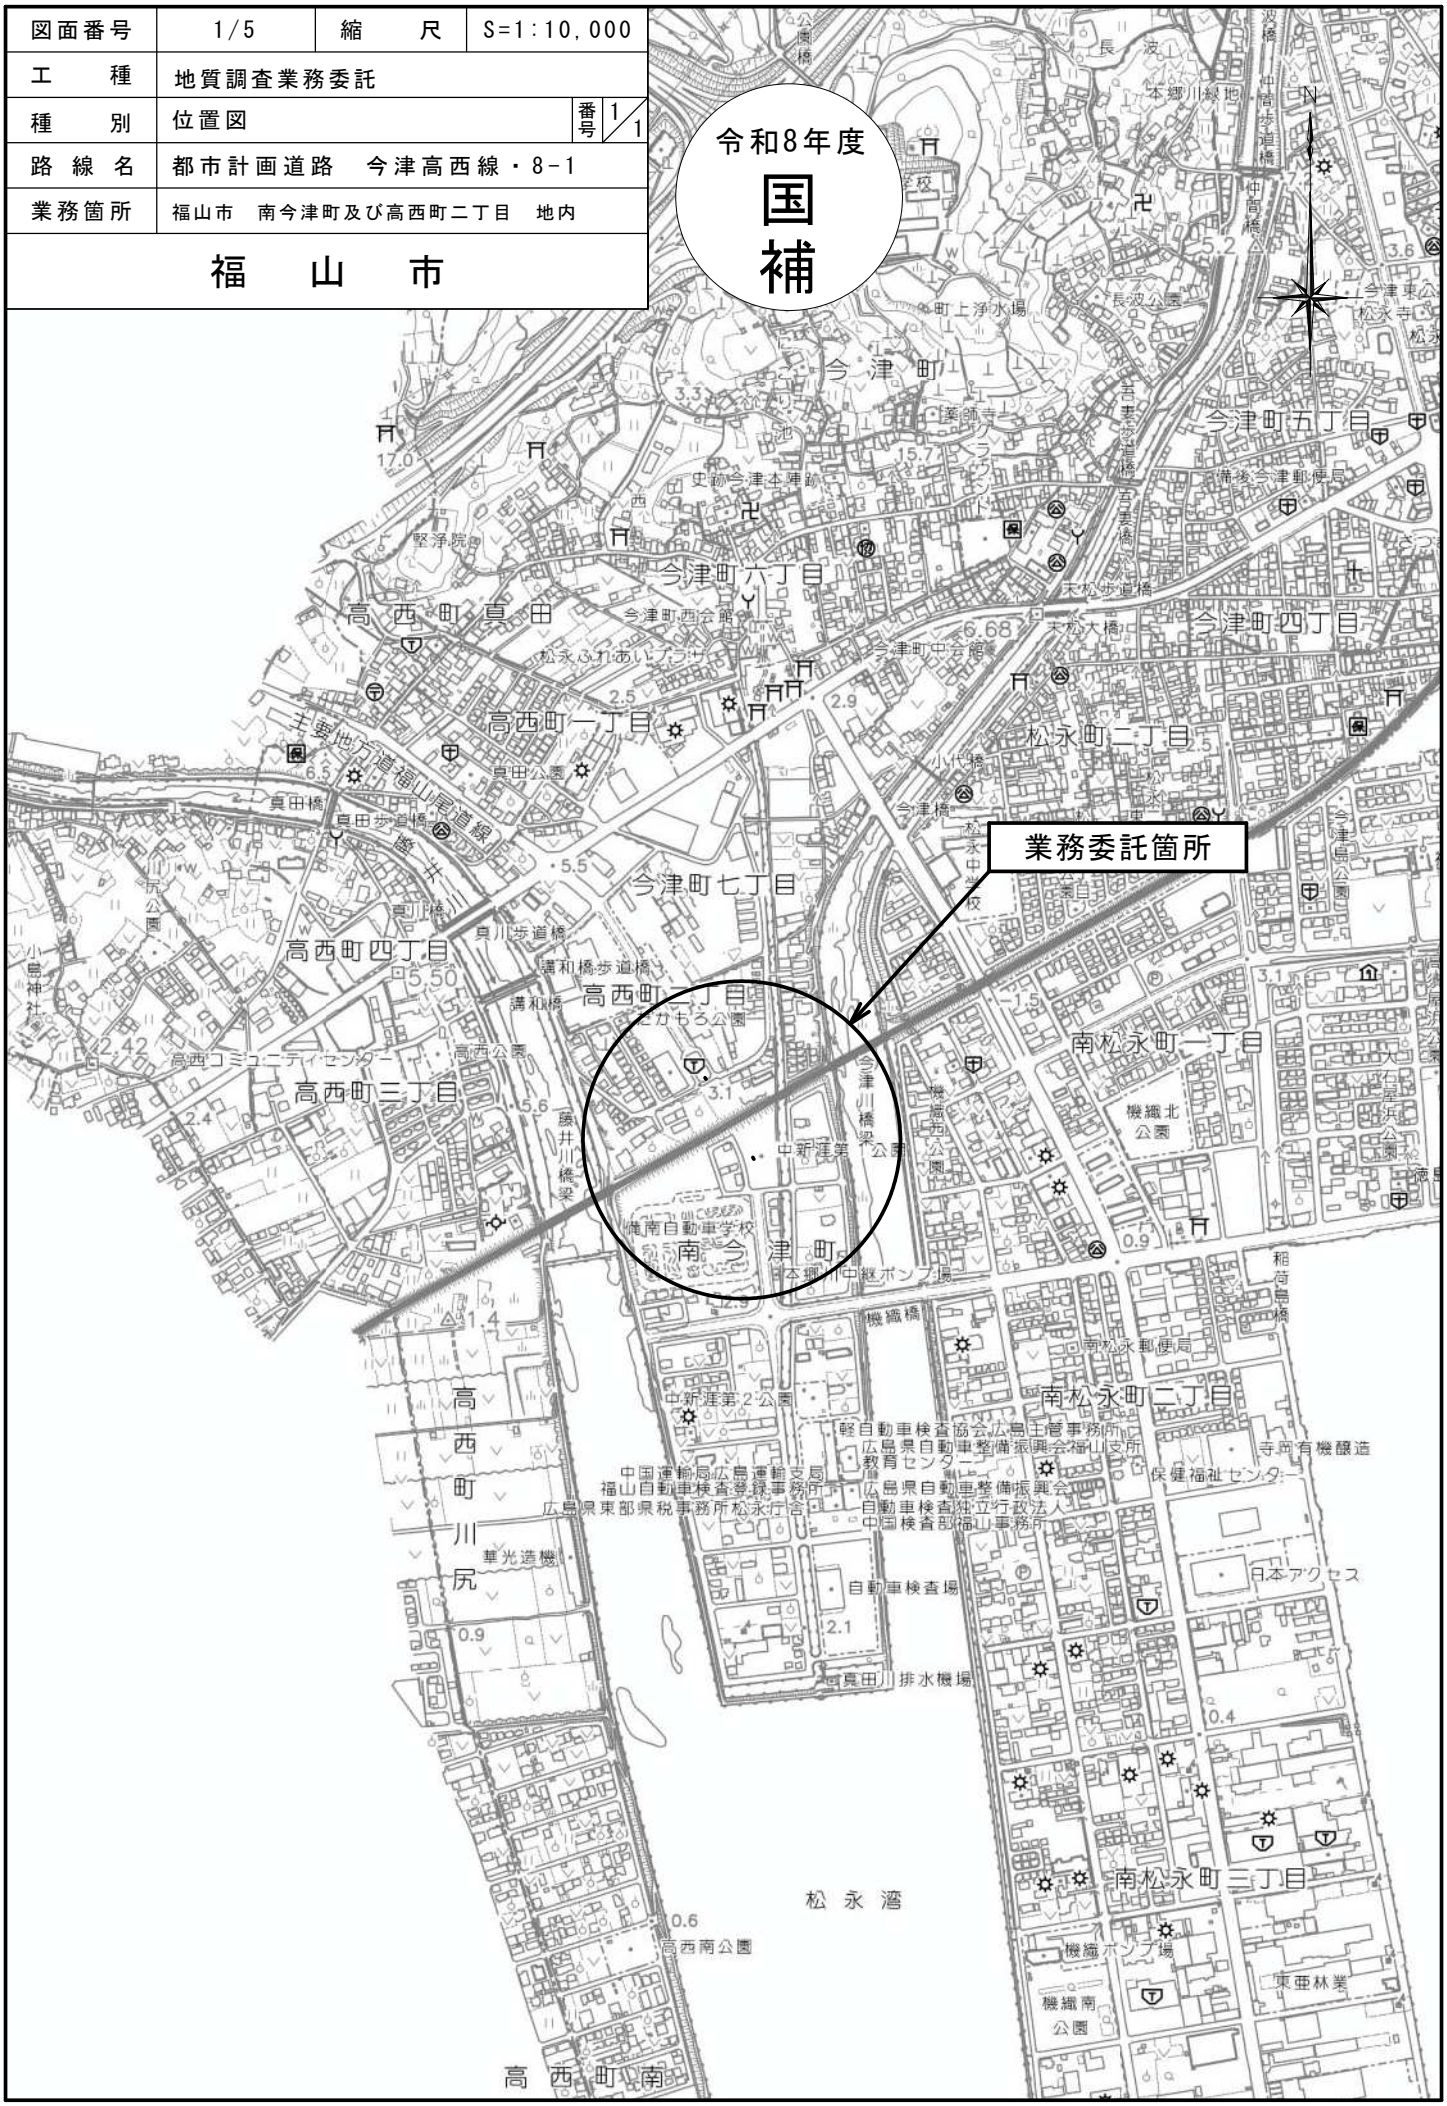

平面図

土質ボーリング
N=1箇所（L=10.0m）

土質ボーリング
N=1箇所（L=10.0m）

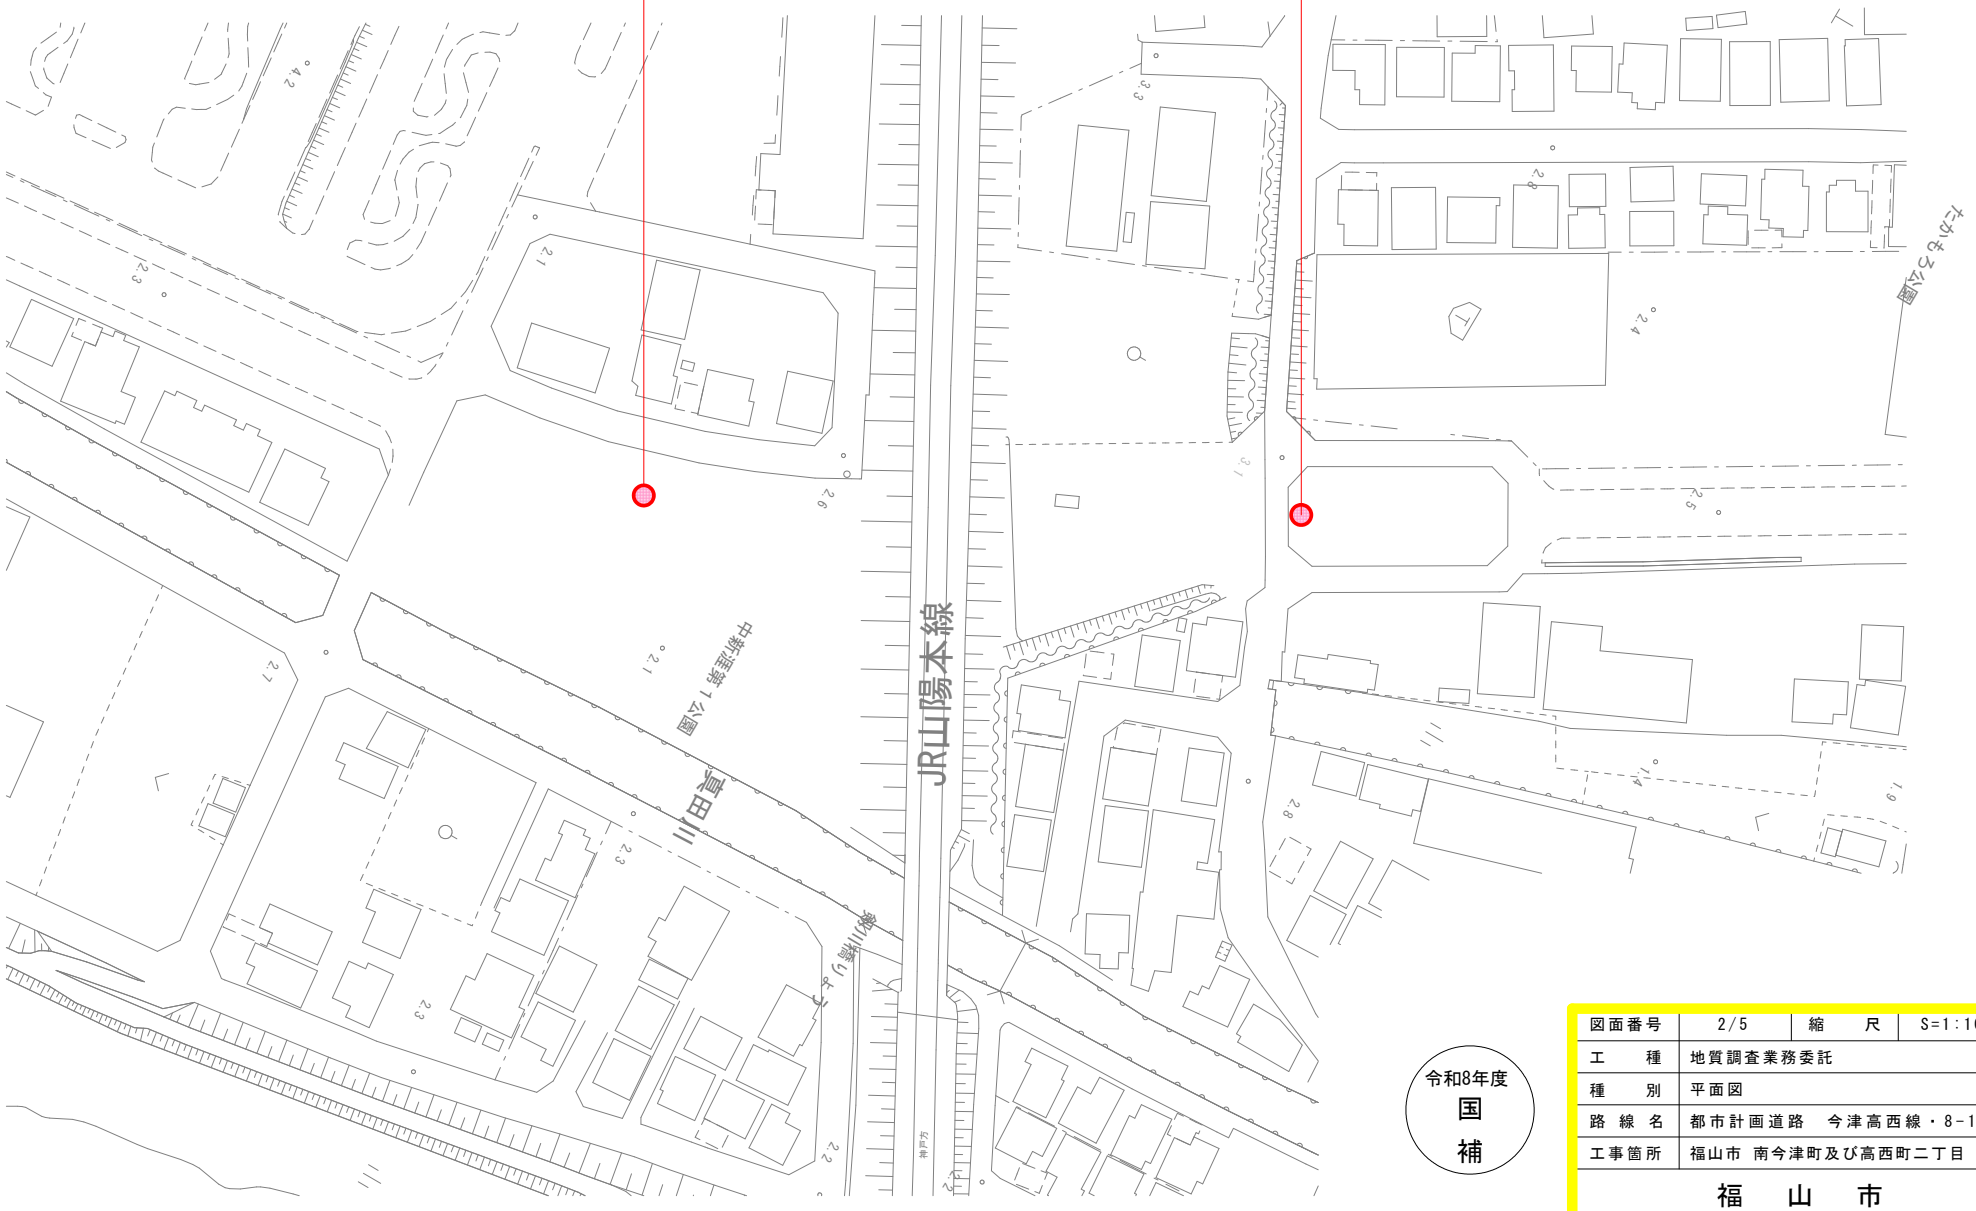


令和8年度
国
補

図面番号	2/5	縮　尺	S=1:1000
工　種	地質調査業務委託		
種　別	平面図		
路線名	都市計画道路　今津高西線・8-1		
工事箇所	福山市 南今津町及び高西町二丁目 地内		

福　山　市

参考図（平面図）

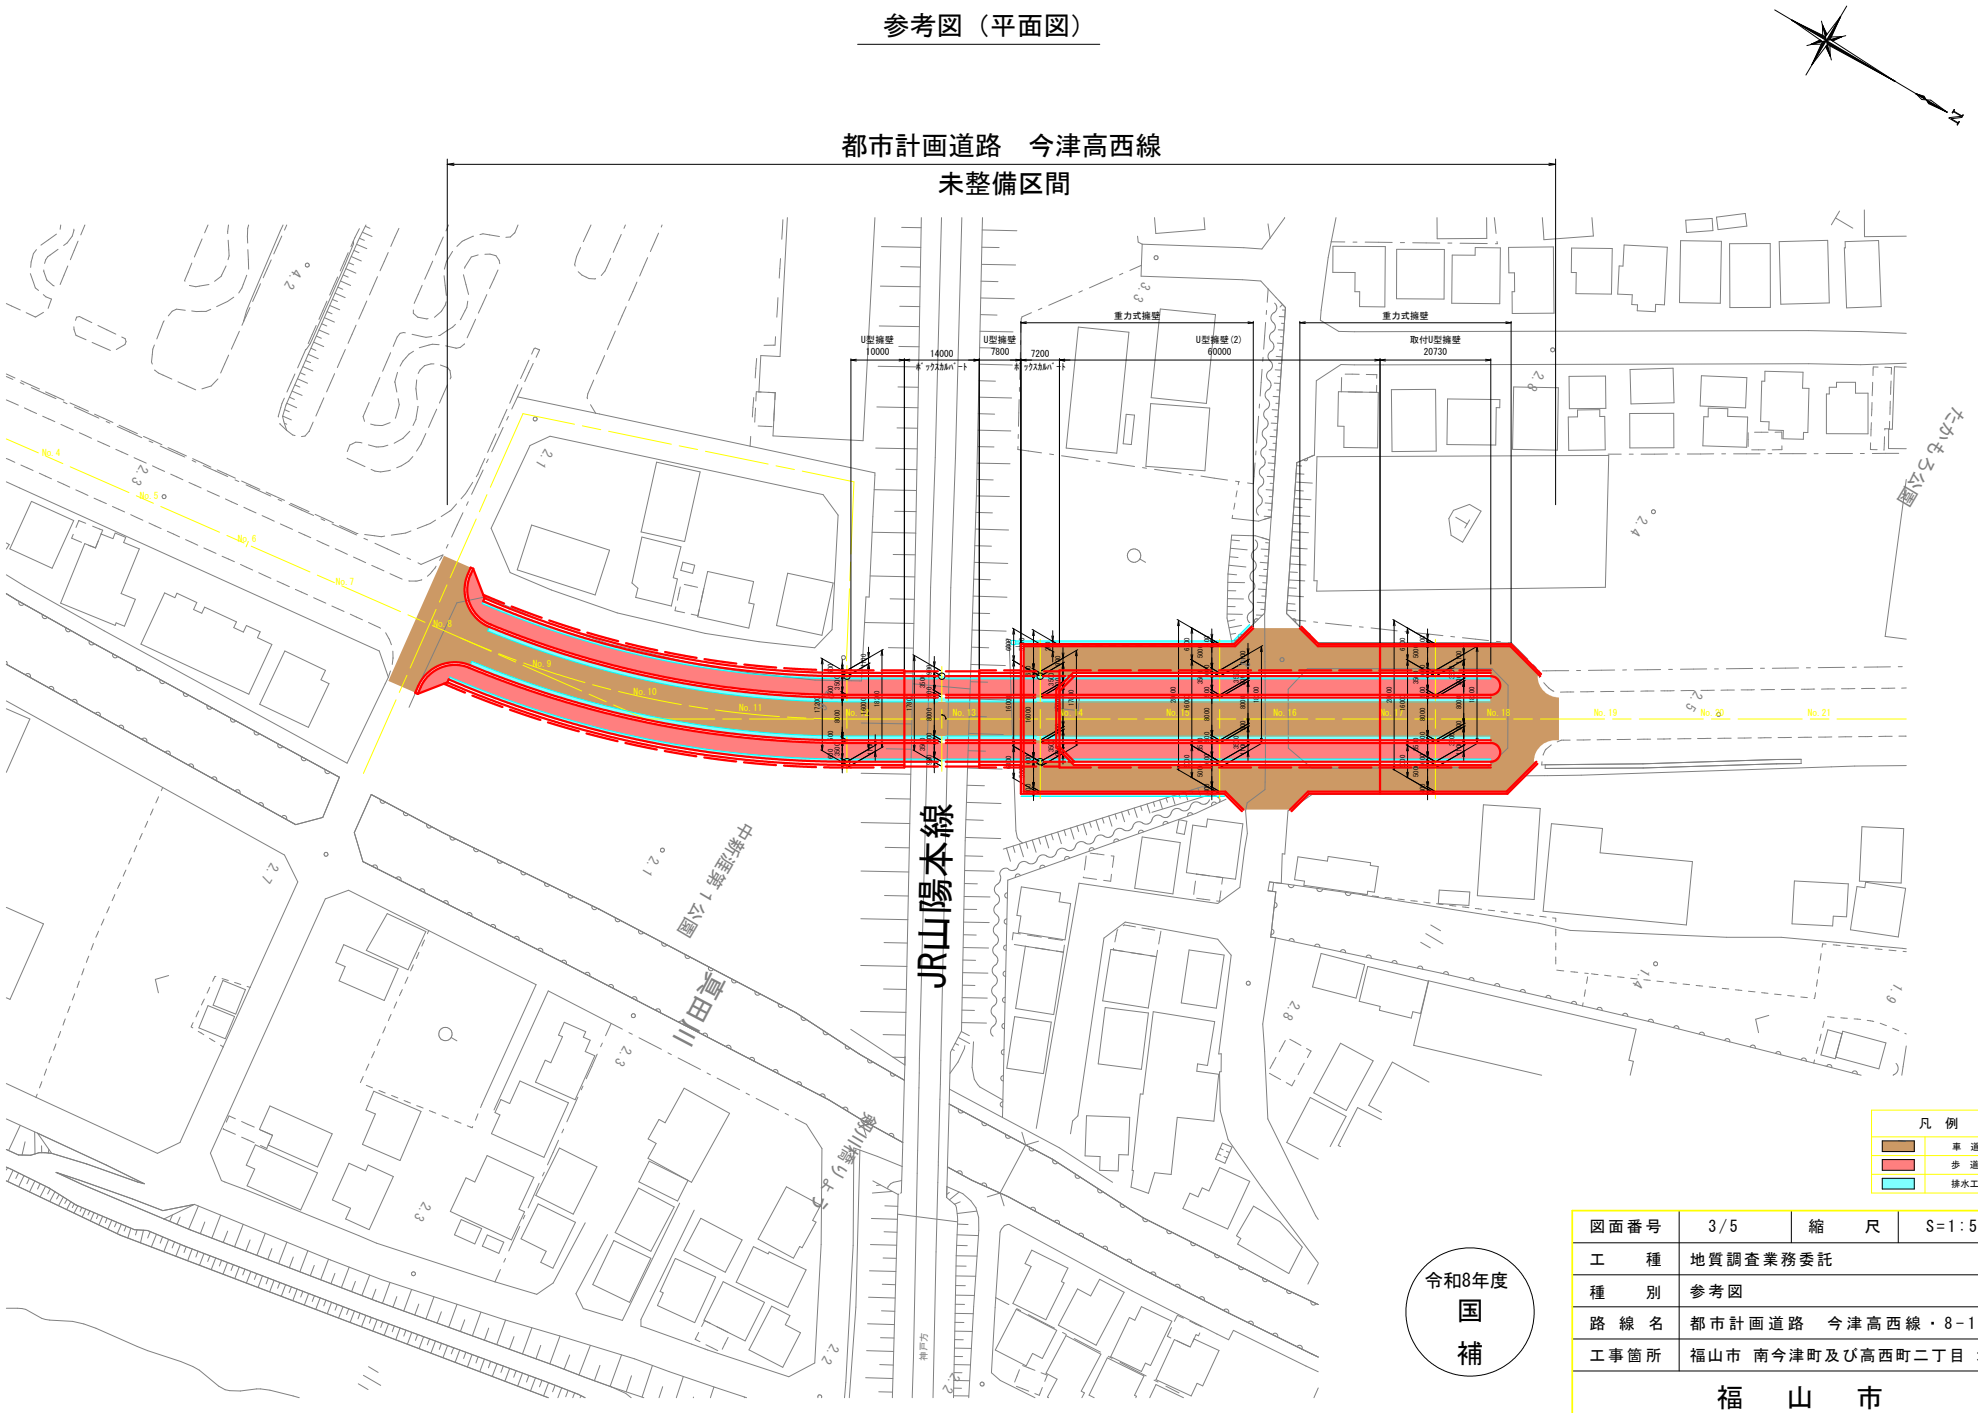


図面番号	3/5	縮　尺	S=1:500
工　種	地質調査業務委託		
種　別	参考図		
路線名	都市計画道路　今津高西線・8-1		
工事箇所	福山市 南今津町及び高西町二丁目 地内		

令和8年度
国
補

福　山　市

参考図（縦断図）

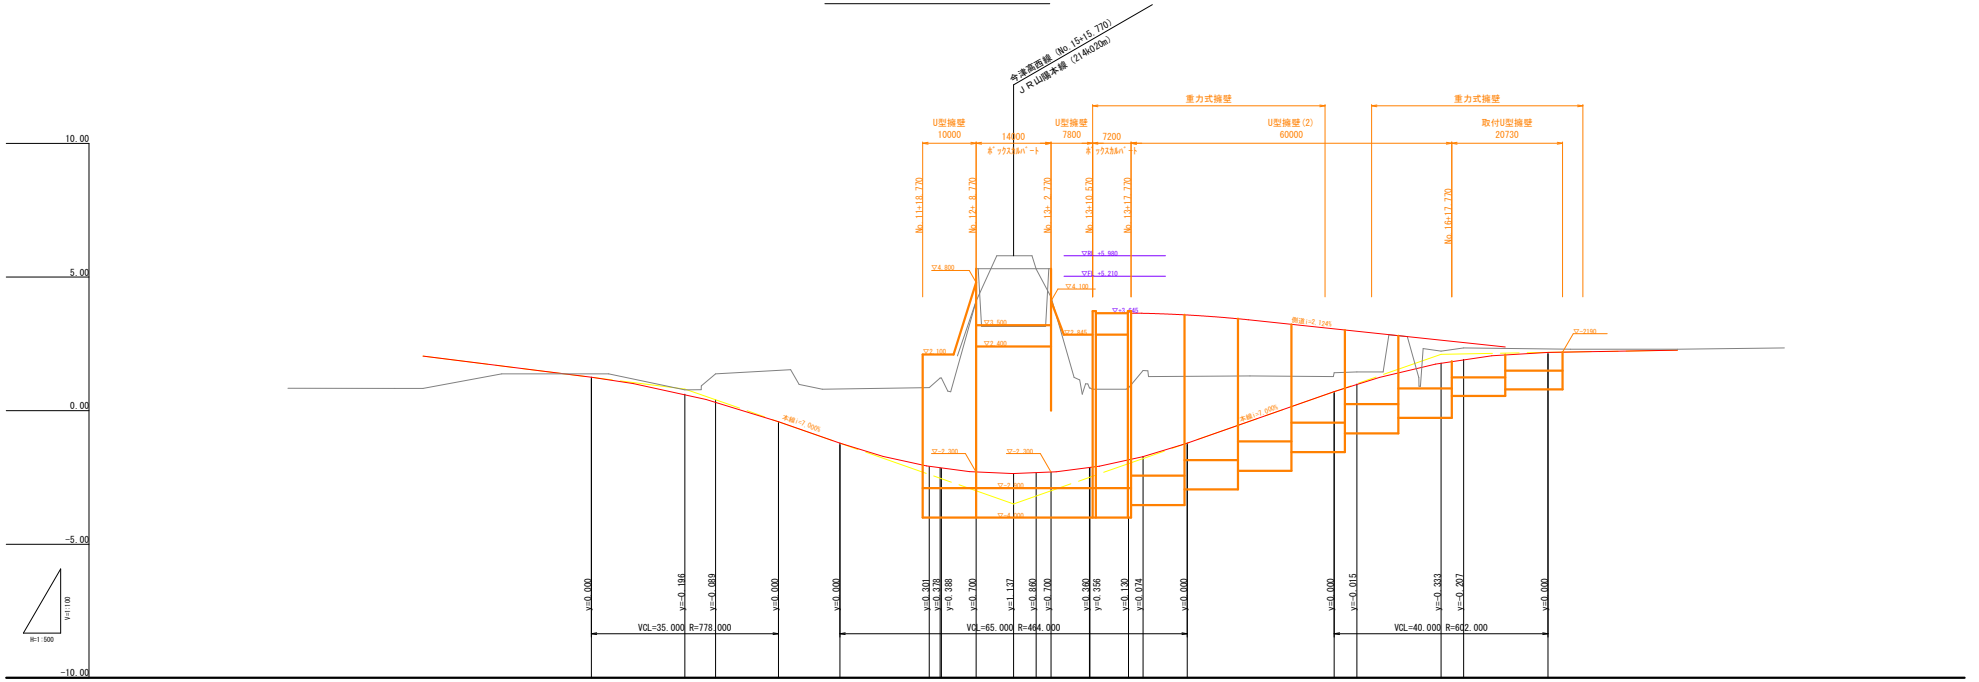

今津高西線（No.15+15.770）
JR山陽本線（214x20m）
U型擁壁
10000
14000
U型擁壁
7800
7200
重力式擁壁
U型擁壁(2)
60000
重力式擁壁
取付U型擁壁
20730
10.00
5.00
0.00
-5.00
-10.00
VCL=35.000 R=778.000
VCL=65.000 R=464.000
VCL=40.000 R=602.000

| | | |

参考図（横断図）


ボックスカルバート(1)　L=14.000

ＪＲ軌道下

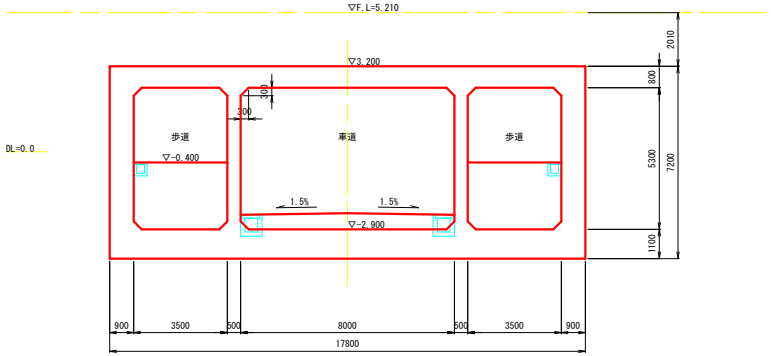


ボックスカルバート(2)　L=7.200

側道横断

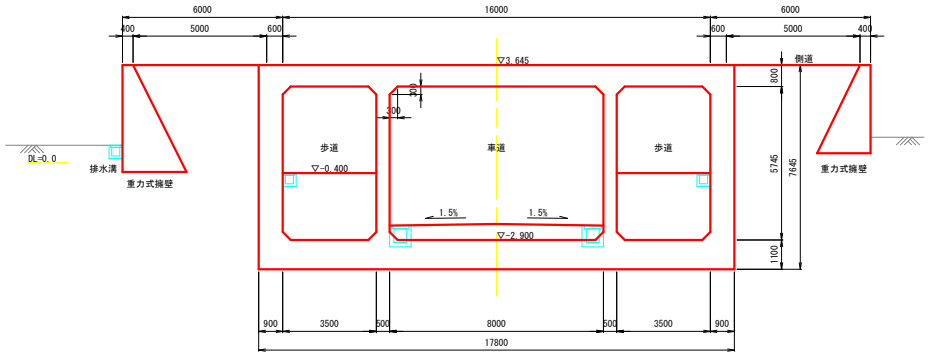


U型擁壁（1）　L=7.800

ボックスカルバート(1)取付部

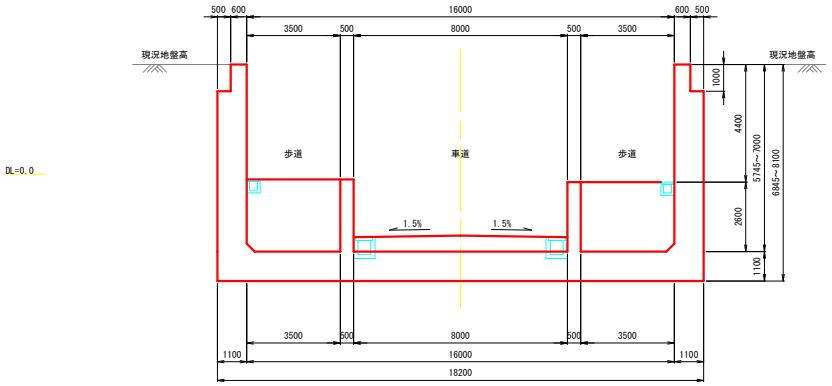


U型擁壁（2）　L=60.000

ボックスカルバート(2)アプローチ部

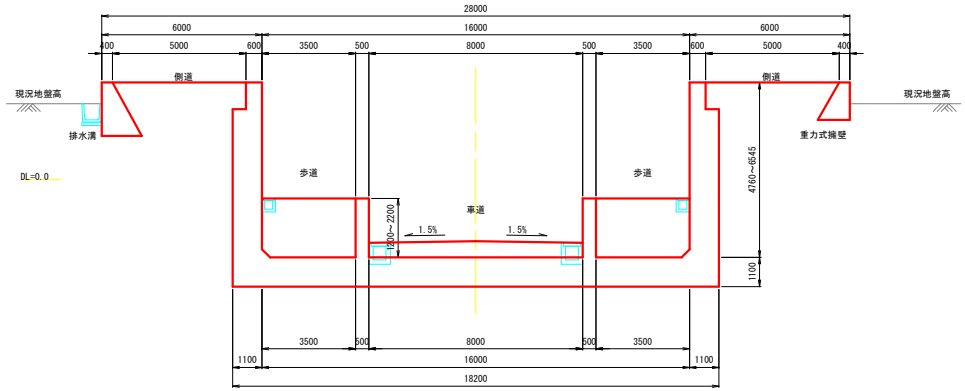


取付擁壁　L=20.730

アプローチ最終部

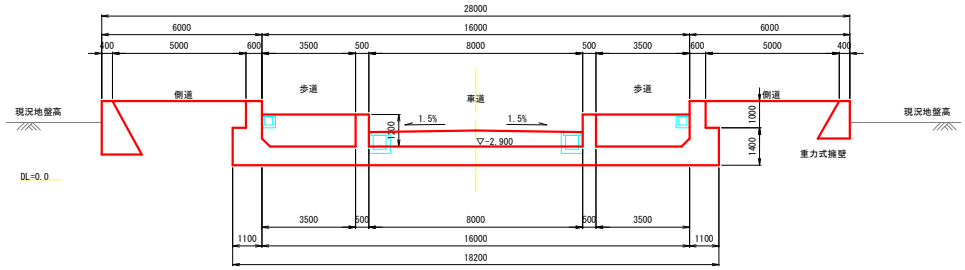

No.15+7.270断面　L=20.730

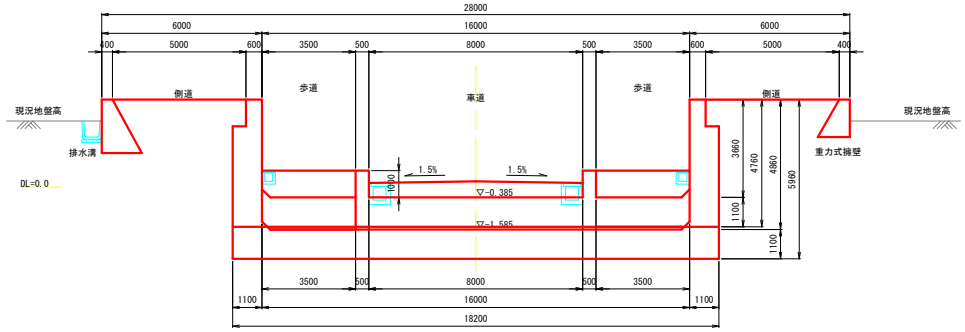

令和8年度
国
補

図面番号	5/5	縮　尺	S=1:200
工　種	地質調査業務委託		
種　別	参考図		
路線名	都市計画道路　今津高西線・8-1		
工事箇所	福山市 南今津町及び高西町二丁目 地内		

福　山　市