福山市

当初設計

2026年度

福山駅箕沖幹線

福山市　野上町三丁目　地内

交通安全施設整備工事　実施設計書

工事概要	当初設計	
	工事延長　L=150.0m 視覚障がい者誘導用タイル　L=181m	

特記仕様書

第1章 総則

第1節 適用

・本特記仕様書は、交通安全施設整備工事（福山駅箕沖幹線）に適用する。
・本特記仕様書に記載のない事項については、次によるものとする。
・令和8年8月　広島県　土木工事共通仕様書、「設計図書（別冊図面、仕様書）」、「福山市建設工事執行規則」、「福山市工事検査技術基準」
・その他関連規格類
・小黒板情報電子化を実施しない工事写真について、監督員の承諾を得る必要はないものとする。

第2節　工程表の提出について

・契約締結後14日以内に設計図書に基づいて、工程表を作成し、発注者に提出すること。工期の変更契約についても同様とする。

第3節　地元への周知

・受注者は、監督員と協議し、地先住民、町内会長、土木常設員に工事着手及び工事完了の報告を行うこと。また、工事着手に先立ち地先住民及び貸借人には具体的な施工内容、方法、時期等の説明を行い、承諾を得ること。
・受注者は、工事着手の際に、あらかじめ沿線地権者に施工内容等についての説明を行い、承諾を得ること。

第4節　地権者への承諾

・地権者に官地内の境界杭等の有無を確認すること。境界杭等がある場合は工事完了後、復旧することとし、地権者が境界杭等は無いと回答をした場合であっても、境界杭等の有無を確認しながら、施工しなければならない。受注者は地権者と現地で立会を行い、境界杭等の有無、位置等の確認を行うこととし、事前、事後に写真記録を行い、適切に管理すること。
・受注者は、工事着手に先立ち、地権者に民地への出入の位置を確認し、歩道切り下げ箇所、民地進入路の位置や勾配について監督員と協議すること。
・受注者は、街路樹を植樹する近隣の地権者に街路樹を植樹する位置等の説明を行い、承諾を得ること。

第5節　工事に着手すべき期日について

・受注者は、工事開始日以降30日以内に工事着手しなければならない。

第6節　法定外労災保険の付保について

・本工事は、法定外の労災保険契約の保険料を見込んでいる。

第2章　施工条件

第1節　検査期間

・本工事の工期は、工事検査期間として、14日間を見込んでいる。

第2節　交通誘導警備員

1 片側交互通行及び通行止め等の交通制限を行う場合は、関係官公署の許可条件を遵守し、関係機関との協議を十分に行うこと。また、地域の地元関係者等周辺を利用する市民への周知徹底を図り、安全かつ円滑な交通を確保して事故発生の無いように努めること。
2 作業現場、作業用地内の整理整頓に留意して必要な安全施設の設置等を行い、関係者以外の立入りを禁止して危険防止に努めること。
3 本工事における交通誘導員は、交通誘導警備員Bを見込んでいる。尚、交通誘導警備員の実施伝票は原本を提出すること。
4　本工事において交通誘導警備員の積上げ人数は、交通誘導警備員の対象となる施工量に対し作業日当たり標準作業量から必要な人数を見込んでいる。したがって、正当な理由がある場合を除き、施工実績等による交通誘導員の積上げ人数の増員に対する変更は行わない。
5　受注者は、工事着手に先立ち、交通誘導警備員の配置計画（配置日数及び配置場所）を作成し、監督員と協議すること。

第3節　建設副産物について

(1)工事受注者は、工事着手前に、次の書類を本工事の監督員に提出すること。なお、建設発生土については、処分先の現地確認写真を提出すること。
1 建設廃棄物処理計画書
・廃棄物処理業者（収集及び運搬）の許可証の写し（許可車両の自動車登録番号一覧及び自動車検査証の写しを含む）
・廃棄物処理業者（中間処理・最終処分）の許可証の写し（再生資源化施設にあっては、それを示す書類を含む）
・運搬ルート、処分場の位置、事業の範囲、処理能力及び処理方法を明示したもの
・各処分場の現地確認写真
・建設工事の受注者と処理業者（収集、運搬、中間処理・最終処分・再資源化施設）との二者の業務委託契約書の写し
2 再生資源利用計画書
3 再生資源利用促進計画書
(2) 工事受注者は、「再生資源利用計画書」、「再生資源利用促進計画書」及び「建設廃棄物処理計画書」に従い建設廃棄物及び特定建設資材廃棄物が適正に処理されたことを確認し、工事完成時に次の書類を監督員に提出すること。なお、建設発生土については、処分先への搬入状況の写真を添付すること。
1 再生資源利用実施書
2 再生資源利用促進実施書
3 建設廃棄物処理実施書
・マニフェスト（産業廃棄物管理票）の写し及び再生資源化に係るものについては受入伝票の写し（マニフェストは原則として環境省が示す全国統一のマニフェストを使用する。）
・収集及び運搬の写真並びに中間処理場及び最終処分場（直接最終処分の場合のみ）への搬入状況の写真

第3章　その他

第1節　その他項目

・本特記仕様書及び設計図書に明示していない事項または、その内容に疑義が生じた場合は、監督員の指示を受けること。

総括情報表

変更回数	0
適用単価地区	70 福山市
単価適用日	00-08.10.01(0)
諸経費体系	1 公共(一般)

	当世代	前世代
工種	04 道路改良工事	
施工地域・工事場所区分	03 一般交通影響有り(1)	
復興補正区分	00 補正なし	
週休補正区分	00 補正なし	
現場事務所等の貸与区分	00 補正なし	
ＩＣＴ補正区分	00 補正なし	
冬期補正係数	00 補正なし	
緊急工事区分	00 通常工事 ０％	
前払金支出割合区分	00 補正無し	
契約保証区分	01 金銭的保証(0.04%)	

建設技能労働者や交通誘導員等の現場労働者にかかる経費として，労務費のほか各種経費（法定福利費の事業者負担額，労務管理費，安全訓練等に要する費用等）が必要であり，本積算ではこれらを現場管理費等の一部として率計上している。

≪凡例≫

Co ･･･コンクリート　　As ･･･アスファルト
DT ･･･ダンプトラック　　BH ･･･バックホウ
CC ･･･クローラクレーン　TC ･･･トラッククレーン
RTC･･･ラフテレーンクレーン

本工事費　内訳表


費目・工種・施工名称など	数量	単位	単価	金額	備考
本工事費					X1000
道路維持	1	式			Y1G01　レベル1
道路付属施設工	1	式			Y1G0107　レベル2
道路付属物工	1	式			Y1G010702　レベル3
視覚障がい者誘導用タイル 【作業区分,基礎形式】		枚			Y1G01070202レベル4
視覚障がい者誘導用タイル のり付け点字タイル（警告用・誘導用） プライマー、表面清掃手間含む	181	m			V0001　00 単第0 -0001　表
仮設工	1	式			Y1G0126　レベル2
交通管理工	1	式			Y1G012621　レベル3
交通誘導警備員		人			Y1G01262101レベル4

本工事費　内訳表

費目・工種・施工名称など	数量	単位	単価	金額	備考
交通誘導警備員B	4	人			R0369 00
＊＊直接工事費＊＊ #0020計=支給品等(材料),無償貸付					
共通仮設費率分					Z0019
計算情報…… 対象額…… 率……					
＊＊共通仮設費計＊＊					
＊＊純工事費＊＊					
現場管理費 計算情報…… 対象額…… 率……					
＊＊工事原価＊＊					
一般管理費率分 計算情報…… 対象額…… 率……					前払補正率…

本工事費　内訳表


費目・工種・施工名称など	数量	単位	単価	金額	備考
契約保証費 計算情報…… 対象額…… 率……					 当初請対額 当初対象額
一般管理費計					
＊＊工事価格＊＊					
＊＊消費税相当額＊＊ 計算情報…… 対象額…… 率……					
＊＊工事費計＊＊					
＊＊契約保証費計＊＊					

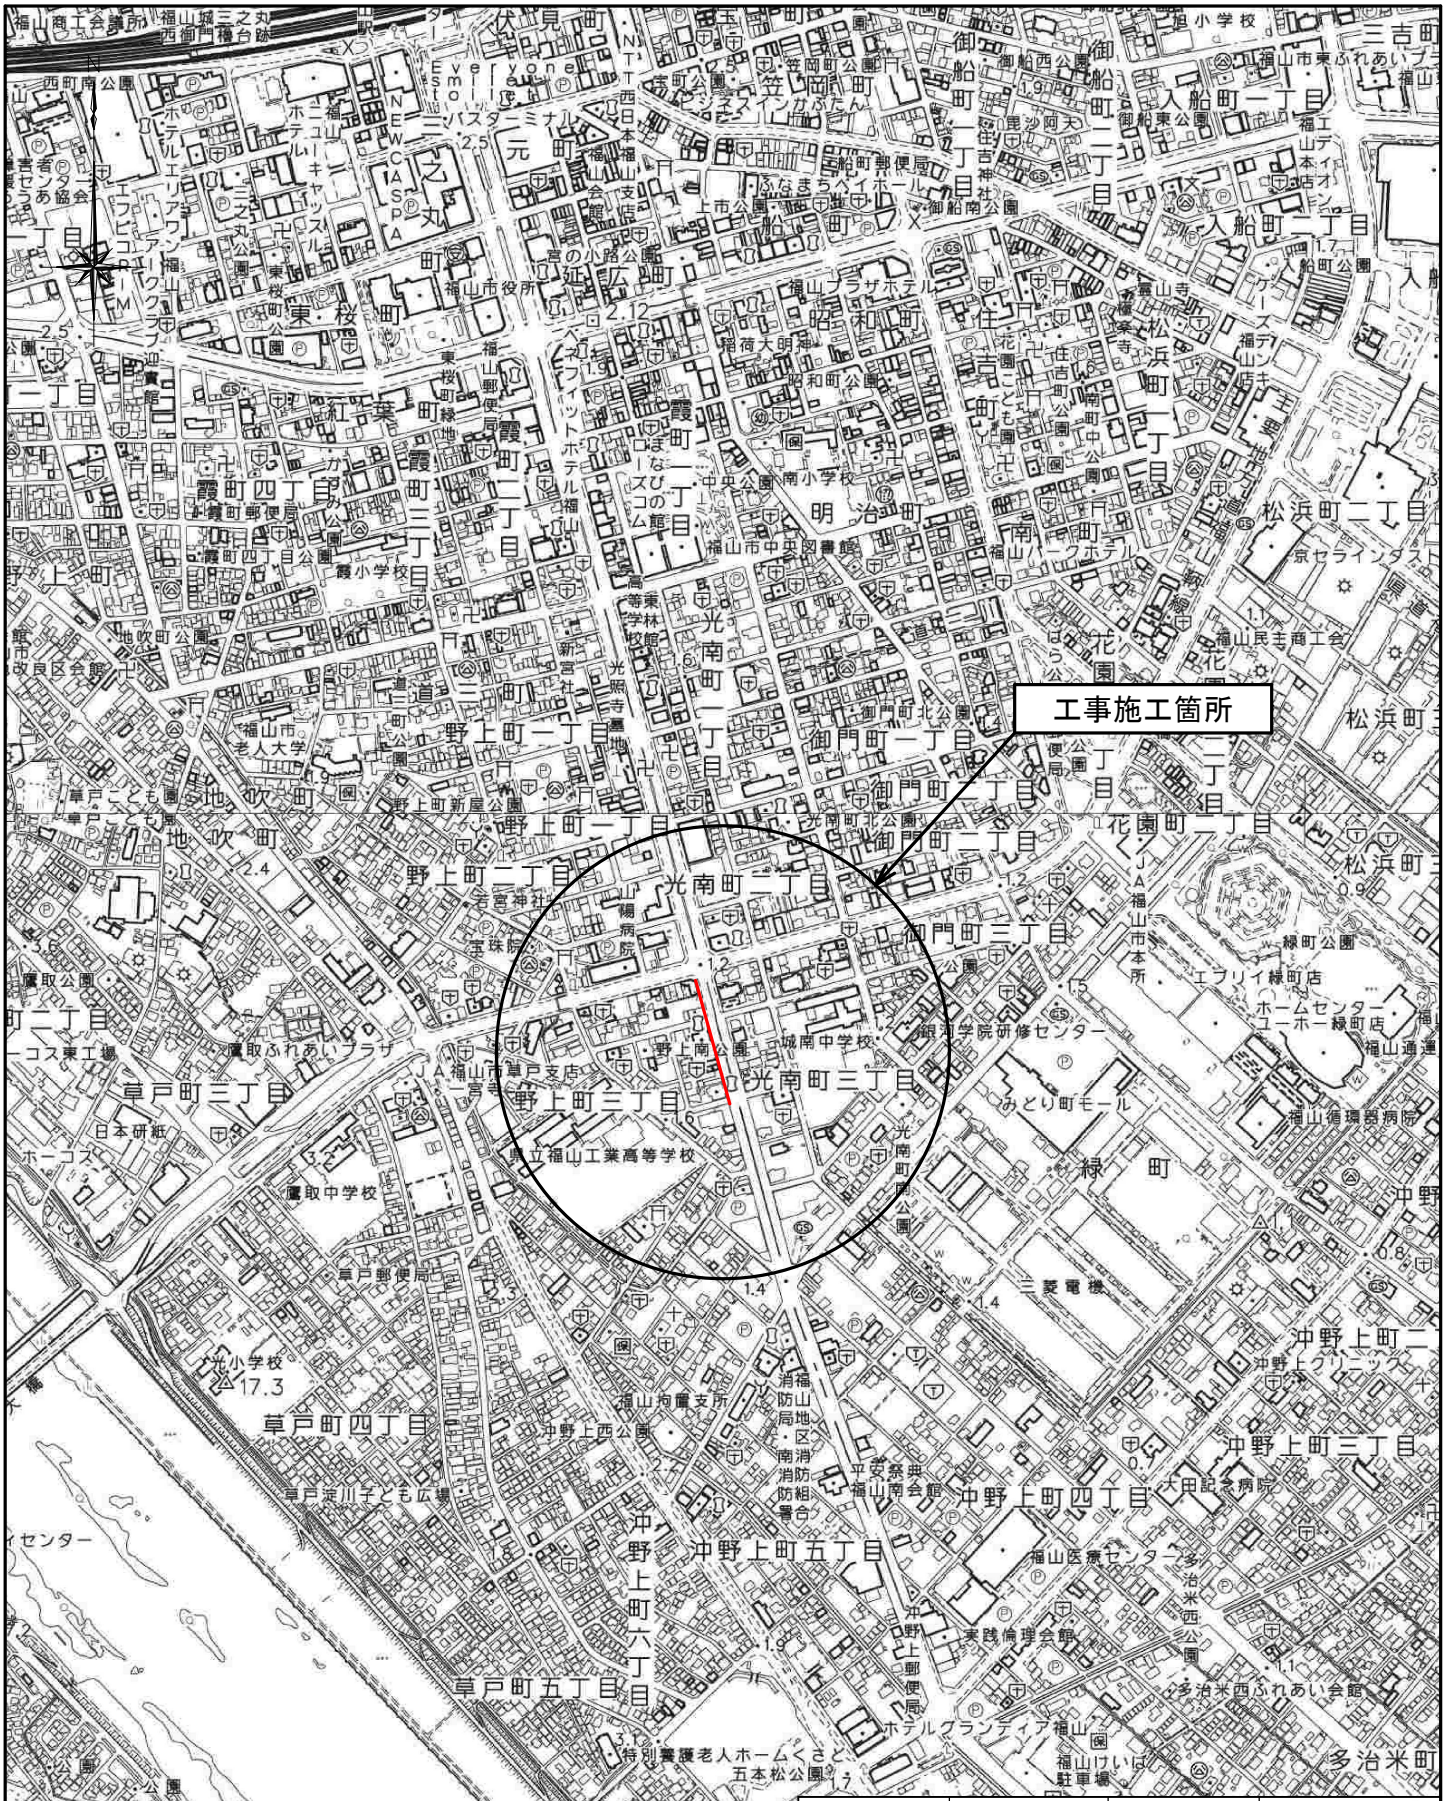

図面番号	1／2	縮　尺	S=1:10,000
工　種	交通安全施設整備工事		
種　別	位置図	番号	
路線名	福山駅箕沖幹線		
工事箇所	福山市野上町三丁目地内		

福　山　市

平面図 S=1:500

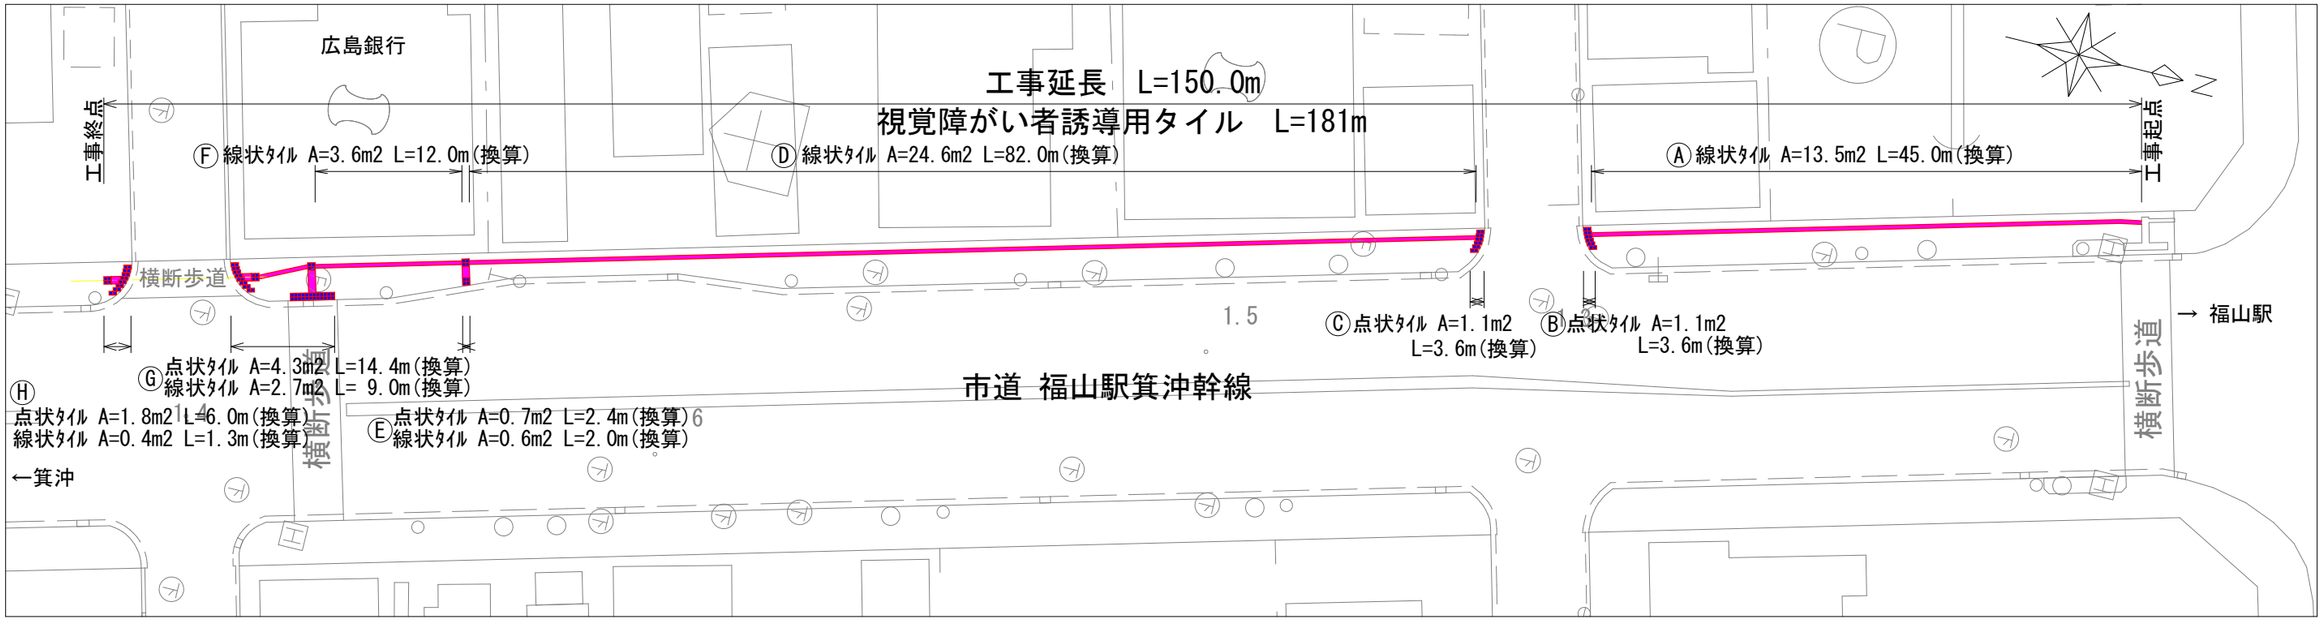


※点字タイル位置の墨出しを実施し、監督員や関係者と現場立会をすること。

凡例


- のり付け点字タイル(警告用) 屋外専用 防滑性能有り
- のり付け点字タイル(誘導用) 屋外専用 防滑性能有り

点字タイル S=1:10

のり付け点状タイル
(警告用)

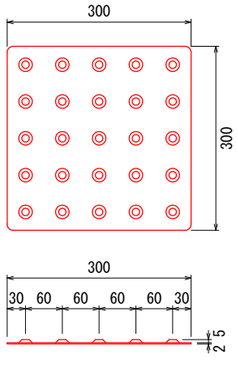

のり付け線状タイル
(誘導用)

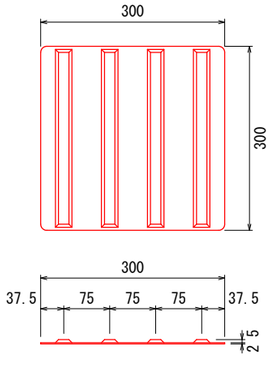

点字タイル数量集計表

点状タイル			線状タイル		
測 点	延長	摘 要	測点	延長	摘 要
B	3.6		A	45.0	
C	3.6		D	82.0	
E	2.4		E	2.0	
G	14.4		F	12.0	
H	6.0		G	9.0	
			H	1.3	
計	30.0	m	計	151.3	m

設計年月：2026年10月

図面番号	2／2	縮 尺	図 示
工 種	交通安全施設整備工事		
種 別	平面図・構造図	番号	／
路線河川名	福山駅箕沖幹線		
工事箇所	福山市野上町三丁目地内		
福 山 市			

参　考　図　書

施工単価表

視覚障がい者誘導用タイル　　V0001　　単第0 -0001　表

のり付け点字タイル（警告用・誘導用）　　プライマー、表面清掃手間含む　　100　m　当り

名称・規格など	数量	単位	単価	金額	備考
のり付け点字タイル 300㎜×300㎜×2㎜ 誘導用・警告用　屋外専用　防滑性能有り	333.3	枚			
雑材料	5	%			#01
土木一般世話役	1.11	人			
特殊作業員	2.22	人			
普通作業員	4.44	人			
諸雑費	1	式			
＊＊＊　合計　＊＊＊	100	m			
＊＊＊　単位当たり　＊＊＊	1	m			