福山市

当初設計

2026年度

赤坂88号線

福山市　赤坂　町　地内

道路舗装工事　実施設計書

工事概要	当初設計	
	工事延長　L=134.5m 舗装幅員　W=1.9m 不陸整正　A=249m2 表層工　A=249m2 嵩上げコンクリートエ　L=45m	

特記仕様書

第1章 総則

第1節 適用

・本特記仕様書は、道路舗装工事（赤坂88号線）に適用する。
・本特記仕様書に記載のない事項については、次によるものとする。
・令和8年8月　広島県　土木工事共通仕様書、「設計図書（別冊図面、仕様書）」、「福山市建設工事執行規則」、「福山市工事検査技術基準」
・その他関連規格類
・小黒板情報電子化を実施しない工事写真について、監督員の承諾を得る必要はないものとする。

第2節　工程表の提出について

・契約締結後14日以内に設計図書に基づいて、工程表を作成し、発注者に提出すること。工期の変更契約についても同様とする。

第3節　地元への周知

・受注者は、監督員と協議し、地先住民、町内会長、土木常設員に工事着手及び工事完了の報告を行うこと。また、工事着手に先立ち地先住民及び貸借人には具体的な施工内容、方法、時期等の説明を行い、承諾を得ること。
・受注者は、工事着手の際に、あらかじめ沿線地権者に施工内容等についての説明を行い、承諾を得ること。

第4節　施工承認図の作成

・受注者は、受注後、設計図書に基づき現地を照査し、施工承認図を作成し監督員に提出すること。

第5節　工事に着手すべき期日について

・受注者は、工事開始日以降30日以内に工事着手しなければならない。

第6節　法定外労災保険の付保について

・本工事は、法定外の労災保険契約の保険料を見込んでいる。

第7節　再生資源利用計画の現場掲示

受注者は、再生資源利用計画及び再生資源利用促進計画を工事現場の見やすい場所に掲示（デジタルサイネージによる掲示も可）し、公衆の閲覧に供するとともに、インターネットの利用により公表するよう努めるものとする。

第2章　材料

第1節　コンクリートの配合指定

・鉄筋コンクリート（呼び強度21及び24）の水セメント比については55％以下、無筋構造物のコンクリート（呼び強度18）の水セメント比については60％以下とすること。

第3章　施工条件

第1節　施工時間の制限

・工事時間帯は日中とする。
・通交止め及び片側交互通行の規制伴う作業については、下記時間帯とする。
　時間　　：9：00～16：00
・上記によりがたい場合は別途協議すること。

第2節　検査期間

・本工事の工期は、工事検査期間として、14日間を見込んでいる。

第3節　交通誘導警備員

1 片側交互通行及び通行止め等の交通制限を行う場合は、関係官公署の許可条件を遵守し、関係機関との協議を十分に行うこと。また、地域の地元関係者等周辺を利用する市民への周知徹底を図り、安全かつ円滑な交通を確保して事故発生の無いように努めること。
2 作業現場、作業用地内の整理整頓に留意して必要な安全施設の設置等を行い、関係者以外の立入りを禁止して危険防止に努めること。
3 本工事における交通誘導員は、交通誘導警備員Bを見込んでいる。尚、交通誘導警備員の実施伝票は原本を提出すること。
4　本工事において交通誘導警備員の積上げ人数は、交通誘導警備員の対象となる施工量に対し作業日当たり標準作業量から必要な人数を見込んでいる。したがって、正当な理由がある場合を除き、施工実績等による交通誘導員の積上げ人数の増員に対する変更は行わない。
5　受注者は、工事着手に先立ち、交通誘導警備員の配置計画（配置日数及び配置場所）を作成し、監督員と協議すること。

第4節　建設副産物について

(1)工事受注者は、工事着手前に、次の書類を本工事の監督員に提出すること。なお、建設発生土については、処分先の現地確認写真を提出すること。
1 建設廃棄物処理計画書
・廃棄物処理業者（収集及び運搬）の許可証の写し（許可車両の自動車登録番号一覧及び自動車検査証の写しを含む）
・廃棄物処理業者（中間処理・最終処分）の許可証の写し（再生資源化施設にあっては、それを示す書類を含む）
・運搬ルート、処分場の位置、事業の範囲、処理能力及び処理方法を明示したもの
・各処分場の現地確認写真
・建設工事の受注者と処理業者（収集、運搬、中間処理・最終処分・再資源化施設）との二者の業務委託契約書の写し
2 再生資源利用計画書
3 再生資源利用促進計画書
(2) 工事受注者は、「再生資源利用計画書」、「再生資源利用促進計画書」及び「建設廃棄物処理計画書」に従い建設廃棄物及び特定建設資材廃棄物が適正に処理されたことを確認し、工事完成時に次の書類を監督員に提出すること。なお、建設発生土については、処分先への搬入状況の写真を添付すること。
1 再生資源利用実施書
2 再生資源利用促進実施書
3 建設廃棄物処理実施書
・マニフェスト（産業廃棄物管理票）の写し及び再生資源化に係るものについては受入伝票の写し
（マニフェストは原則として環境省が示す全国統一のマニフェストを使用する。）
・収集及び運搬の写真並びに中間処理場及び最終処分場（直接最終処分の場合のみ）への搬入状況の写真

第5節　建設発生土（搬出）（建設発生土リサイクルプラント、建設発生土受入地又は建設発生土受入地（一時たい積））

・当該工事により発生する建設発生土は、公の関与する埋立地、建設発生土処分先一覧表に掲載されている建設発生土リサイクルプラント、建設発生土受入地又は建設発生土受入地（一時たい積）のいずれかに搬出するものとする。また、搬出先として、運搬費と受入費（平日の受入費用）の合計が最も経済的になる建設発生土リサイクルプラント、建設発生土受入地又は建設発生土受入地（一時たい積）を見込んでいる。したがって、正当な理由がある場合を除き残土処分に要する費用（単価）は変更しない。なお、工事発注後に明らかになったやむを得ない事情により、建設発生土処分先一覧表に掲載されている建設発生土リサイクルプラント、建設発生土受入地又は建設発生土受入地（一時たい積）への搬出が困難となった場合は、監督員と受注者が協議するものとする。
・搬出先においては、処分状況が確認できるよう、写真撮影を行うとともに、数量等が確認できるように計量伝票等を監督員に提出すること。
・実施伝票は原本を提出すること。

第6節　特定建設資材廃棄物（アスファルト塊、コンクリート塊等）

・建設リサイクル法対象工事（請負代金額500万円以上）の場合、「建設工事に係る資材の再資源化等に関する法律」を遵守し適正に処理すること。また、法第12条第2項に基づき、法第10条第1号から第5号までに掲げる事項について下請負人に告知する場合は、告知書の写しを監督員に提出すること。
・特定建設資材廃棄物は、「廃棄物の処理及び清掃に関する法律」（以下「廃棄物処理法」という）を遵守し、適正に処理しなければならない。
・特定建設資材廃棄物は、広島県（環境局）及び保健所設置政令市（広島市、呉市、福山市）が、廃棄物処理法に基づき許可した適正な施設へ搬出し再資源化しなければならない。
・再資源化に要する費用（運搬費を含む処分費）は、広島県（環境局）及び保健所設置政令市（広島市、呉市、福山市）が廃棄物処理法に基き許可した適正な施設のうち受入条件が合うものの中から、運搬費と受入費の合計が最も経済的になるものを見込んでいる。従って、正当な理由がある場合を除き再資源化に要する費用（単価）は変更しない。なお、工事発注後に明らかになったやむを得ない事情により、施設への受入が困難な場合は監督員と受注者が協議するものとする。
・搬出先においては、処分状況が確認できるよう、写真撮影を行うとともに、数量等が確認できるように計量伝票等を監督員に提出すること。

・マニフェスト（産業廃棄物管理票）の写し及び再生資源化に係るものについては受入伝票の写し
（マニフェストは原則として環境省が示す全国統一のマニフェストを使用する。）

第4章　その他

第1節　その他項目

・本特記仕様書及び設計図書に明示していない事項または、その内容に疑義が生じた場合は、監督員の指示を受けること。

第2節　福山市週休２日適用工事について

本工事は、福山市週休２日適用工事の実施について対象外とする。

総括情報表

変更回数	0
適用単価地区	70 福山市
単価適用日	00-08.10.01(0)
諸経費体系	1 公共(一般)

	当世代	前世代
工種	06 舗装工事	
施工地域・工事場所区分	04 一般交通影響有り(2)	
復興補正区分	00 補正なし	
週休補正区分	00 補正なし	
現場事務所等の貸与区分	00 補正なし	
ＩＣＴ補正区分	00 補正なし	
冬期補正係数	00 補正なし	
緊急工事区分	00 通常工事 ０％	
前払金支出割合区分	00 補正無し	
契約保証区分	01 金銭的保証(0.04%)	

建設技能労働者や交通誘導員等の現場労働者にかかる経費として，労務費のほか各種経費（法定福利費の事業者負担額，労務管理費，安全訓練等に要する費用等）が必要であり，本積算ではこれらを現場管理費等の一部として率計上している。

≪凡例≫

Co ･･･コンクリート　　As ･･･アスファルト
DT ･･･ダンプトラック　　BH ･･･バックホウ
CC ･･･クローラクレーン　TC ･･･トラッククレーン
RTC･･･ラフテレーンクレーン

本工事費　内訳表

費目・工種・施工名称など	数量	単位	単価	金額	備考
本工事費					X1000
道路修繕	1	式			Y1G02　　レベル1
舗装工	1	式			Y1G0204　　レベル2
舗装打換え工	1	式			Y1G020402　レベル3
舗装版切断 【舗装版種別,舗装厚】		m			Y1G02040201レベル4
舗装版切断 アスファルト舗装版 アスファルト舗装版厚15cm以下	138	m			SPK26040304 00 単第0 -0001　表
舗装版破砕(小規模) 【舗装版種別】		m2			Y1G02040203レベル4
舗装版破砕積込(小規模土工)	249	m2			SPK26040017 00 単第0 -0002　表
殻運搬 【殻種別】		m3			Y1G02040205レベル4

本工事費　内訳表

費目・工種・施工名称など	数量	単位	単価	金額	備考
殻運搬 舗装版破砕 DID区間無し 運搬距離5.5km以下(4.5km超)	12	m3			SPK26040155 00 単第0 -0003 表
殻処分 【殻種別】		m3			Y1G02040206レベル4
【直接工事費に含まれる処分費等】 「処分費等」の取扱いによる					#0041
アスファルト殻受入費 再生工場搬入	29	t			T9006 00
不陸整正 【補足材有無,補足材種類・規格】 【補足材整正厚】		m2			Y1E02040101レベル4
不陸整正 補足材料有り RM-30 補足材料平均厚さ28mm以上34mm未満	249	m2			SPK26040231 00 単第0 -0004 表
表層 【材料種類,材料規格,舗装厚,平均幅員】		m2			Y1G02040211レベル4
表層(車道・路肩部) 平均幅員1.4m以上3.0m以下 1層当り平均仕上厚50mm	249	m2			SPK26040241 00 単第0 -0005 表
擁壁工	1	式			Y1G0213 レベル2

本工事費　内訳表


費目・工種・施工名称など	数量	単位	単価	金額	備考
場所打擁壁工	1	式			Y1G021304　レベル3
嵩上げコンクリート 【擁壁の種類,平均高さ,コンクリート規格】 【養生費,コンクリート夜間割増の有無】		m3			Y1G02130403レベル4
嵩上げコンクリート	45	m			V0000001001 00 単第0 -0006　表
運搬処理工	1	式			Y1G022816　レベル3
殻運搬 【殻種別】		m3			Y1G02281601レベル4
殻運搬 Co(無筋)構造物とりこわし DID区間無し 運搬距離5.7km以下(3.3km超)	0.2	m3			SPK26040155 00 単第0 -0012　表
殻処分 【殻種別】		m3			Y1G02281602レベル4
コンクリート塊受入費 再生工場搬入	0.5	t			T9005　　00
仮設工	1	式			Y1G0230　　レベル2

本工事費　内訳表

費目・工種・施工名称など	数量	単位	単価	金額	備考
交通管理工	1	式			Y1G023021　レベル3
交通誘導警備員		人			Y1G02302101レベル4
交通誘導警備員B	10	人			R0369　00
＊＊直接工事費＊＊ #0020計=支給品等(材料),無償貸付					
共通仮設費率分					Z0019
計算情報…… 対象額…… 率……					
＊＊共通仮設費計＊＊					
＊＊純工事費＊＊					
現場管理費 計算情報…… 対象額…… 率……					

本工事費　内訳表

費目・工種・施工名称など	数量	単位	単価	金額	備考
＊＊工事原価＊＊					
一般管理費率分 計算情報…… 対象額…… 率……					前払補正率…
契約保証費 計算情報…… 対象額…… 率……					当初請対額 当初対象額
一般管理費計					
＊＊工事価格＊＊					
＊＊消費税相当額＊＊ 計算情報…… 対象額…… 率……					
＊＊工事費計＊＊					
＊＊契約保証費計＊＊					

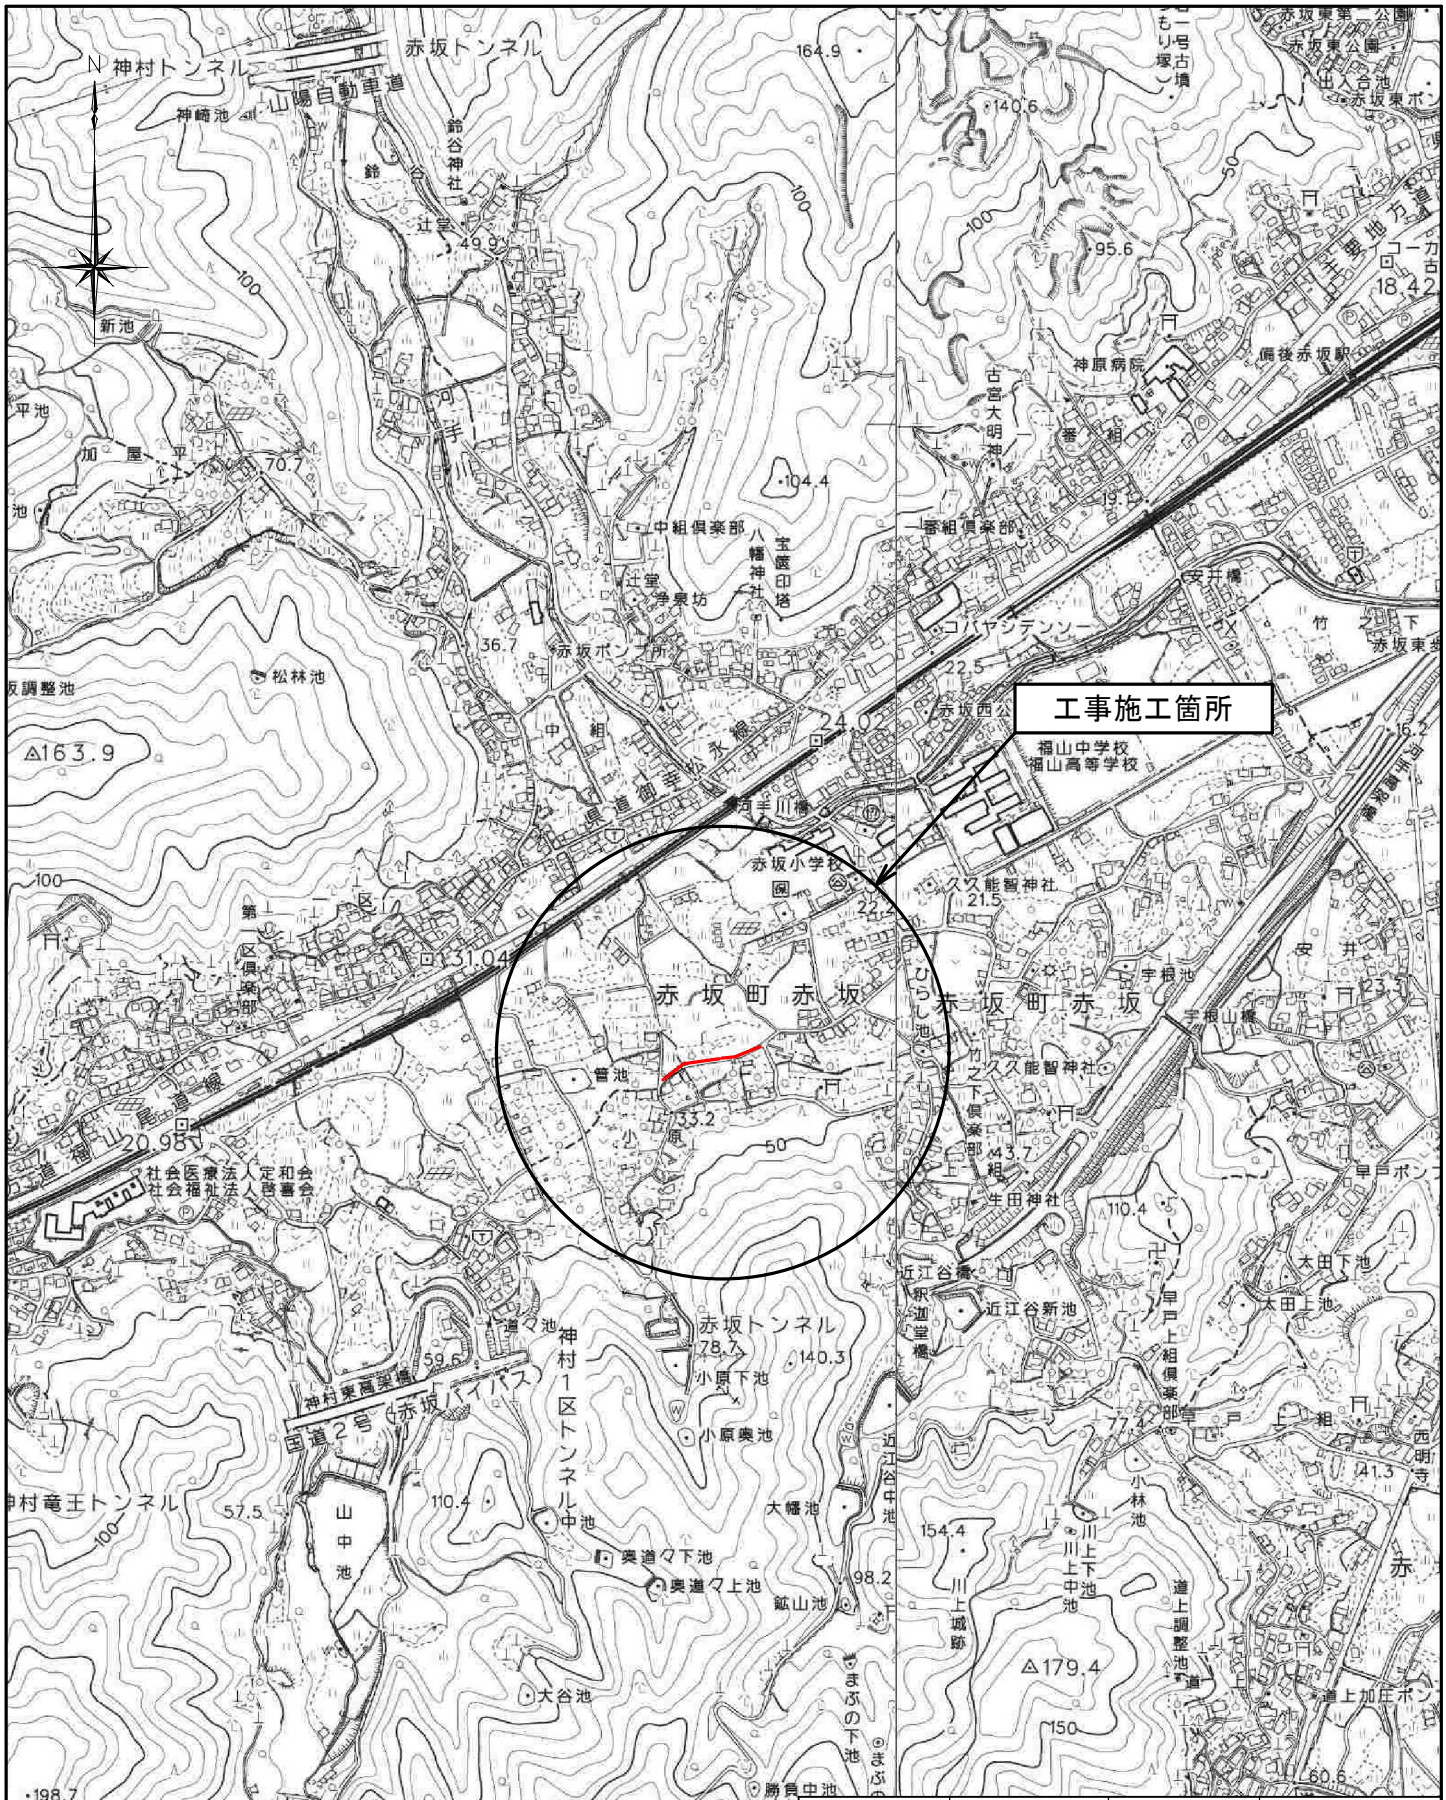


図面番号	1/2	縮　尺	S=1:10,000
工　種	道路舗装工事		
種　別	位置図	番号	
路線名	赤坂88号線		
工事箇所	福山市赤坂町地内		

福　山　市

平面図　S=1：500



標準横断図　S=1：50

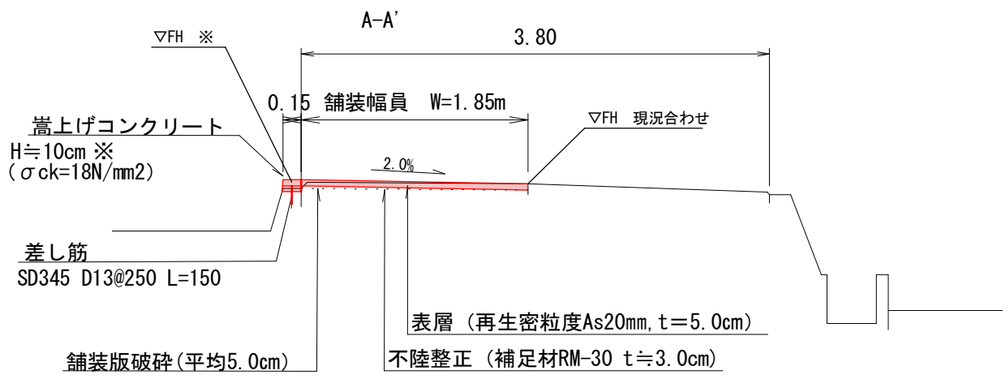

※路肩計画高は道路中心の現況高を測量し、横断勾配2%を確保できるように設定すること。

嵩上げコンクリート　10mあたり

工　種	数　量
コンクリート削孔　φ20mm　L=100mm	40孔
コンクリートはつり（t=30mm）0.15×10.0	1.5m2
SD345　D13　10.0/0.25×0.15×0.995/1000	0.006t
型枠工　小型構造物 0.1×2×10.0	2.0m2
コンクリート　小型構造物　0.15×0.10×10.0	0.15m3

図面番号	2／2	縮　尺	図　示（A3印刷時）
工　種	道路舗装工事		
種　別	各種図	番号	
路線名 河川	赤坂88号線		
工事箇所	福山市　赤坂町　地内		

福　山　市

参　考　図　書

施工単価表

舗装版切断　　SPK26040304　　単第0 -0001　表

アスファルト舗装版　　アスファルト舗装版厚15cm以下　　1　m　当り

機械構成比: 14.40%　労務構成比: 58.90%　材料構成比: 26.70%　市場単価構成比: 0.00%　標準単価： 731.83000

代表機労材規格(積算地区)	構成比	単価(積算地区)	代表機労材規格(東京地区)	単価(東京地区)	備考
コンクリートカッタ バキューム式(超低騒音型)･湿式･E駆動 通称(切削深)20cm級ブレード径φ56cm	9.80%		コンクリートカッタ バキューム式(超低騒音型)・湿式・E駆動 通称(切削深)20cm級 ブレード径φ56cm		MTPC00164 MTPT00164
その他(機械)			その他(機械)		EK009
特殊作業員	20.20%		特殊作業員		RTPC00001 RTPT00001
土木一般世話役	10.89%		土木一般世話役		RTPC00009 RTPT00009
普通作業員	9.00%		普通作業員		RTPC00002 RTPT00002
その他(労務)			その他(労務)		ER009
コンクリートカッタブレード 自走式切断機用 径45cm(18インチ)	22.47%		コンクリートカッタブレード 径18インチ		TTPC00394 TTPT00394
ガソリン,レギュラー スタンド渡し,スタンド給油	2.88%		ガソリンレギュラースタンド		TTPC00014 TTPT00014
その他(材料)			その他(材料)		EZ009

施工単価表

舗装版切断　　SPK26040304　　単第0 -0001　表

アスファルト舗装版　　アスファルト舗装版厚15cm以下　　1　m　当り

機械構成比: 14.40%　労務構成比: 58.90%　材料構成比: 26.70%　市場単価構成比: 0.00%　標準単価： 731.83000

代表機労材規格(積算地区)	構成比	単価(積算地区)	代表機労材規格(東京地区)	単価(東京地区)	備考
積算単価			積算単価		EP001
A=1 アスファルト舗装版 E=1 -(全ての費用)			B=1 アスファルト舗装版厚15cm以下		

施工単価表

舗装版破砕積込(小規模土工)　　SPK26040017　　単第0 -0002　表

1　m2　当り

機械構成比: 21.20%　労務構成比: 70.89%　材料構成比: 7.91%　市場単価構成比: 0.00%　標準単価： 1,871.70000

代表機労材規格(積算地区)	構成比	単価(積算地区)	代表機労材規格(東京地区)	単価(東京地区)	備考
小型バックホウ(クローラ型) 標準型・超低騒音型・排3 バケット容量0.13m3	21.20%		小型バックホウ(クローラ型) 標準型・超低騒音型・排3 バケット容量0.13m3		MTPC00184 MTPT00184
運転手(特殊)	70.89%		運転手(特殊)		RTPC00006 RTPT00006
軽油 パトロール給油,2～4KL積載車給油	7.91%		軽油パトロール給油		TTPC00013 TTPT00013
積算単価			積算単価		EP001
A=1　-(全ての費用)					

施工単価表

殻運搬　　SPK26040155　　単第0 -0003　表

舗装版破砕　　DID区間無し　運搬距離5.5km以下(4.5km超)　　1　m3　当り

機械構成比:　19.09%　労務構成比:　72.09%　材料構成比:　8.82%　市場単価構成比:　0.00%　標準単価：　5,038.80000

代表機労材規格(積算地区)	構成比	単価(積算地区)	代表機労材規格(東京地区)	単価(東京地区)	備考
ダンプトラック[オンロード・ディーゼル] 2t積級 通称2t積級	19.09%		ダンプトラック[オンロード・ディーゼル] 通称2t積級 (タイヤ損耗費及び補修費(良好)を含む)		MTPC00016T1 MTPT00016T1
運転手(一般)	72.09%		運転手(一般)		RTPC00007 RTPT00007
軽油 パトロール給油,2～4KL積載車給油	8.82%		軽油パトロール給油		TTPC00013 TTPT00013
積算単価			積算単価		EP001
A=3　舗装版破砕 C=1　DID区間無し E=1　-(全ての費用)			B=4　機械積込(小規模土工) D=24　運搬距離5.5km以下(4.5km超)		

施工単価表

不陸整正　　SPK26040231　　単第0 -0004　表

補足材料有り RM-30　　補足材料平均厚さ28㎜以上34㎜未満　　1　m2　当り

機械構成比: 16.48%　労務構成比: 57.95%　材料構成比: 25.57%　市場単価構成比: 0.00%　標準単価： 228.13000

代表機労材規格(積算地区)	構成比	単価(積算地区)	代表機労材規格(東京地区)	単価(東京地区)	備考
モータグレーダ 土工用・排2014 ブレード幅3.1m	13.22%		モータグレーダ 土工用・排2014 ブレード幅3.1m		MTPC00176 MTPT00176
<賃>ロードローラ(マカダム) 質量10t 排出ガス対策型(第1,2次基準値)	1.65%		ロードローラ マカダム 運転質量10t		KTPC00047 KTPT00047
<賃>タイヤローラ 質量13～14t 排出ガス対策型(2014年規制)普通・超低騒音	1.61%		タイヤローラ 運転質量13～14t		KTPC00074 KTPT00074
運転手(特殊)	28.52%		運転手(特殊)		RTPC00006 RTPT00006
普通作業員	11.74%		普通作業員		RTPC00002 RTPT00002
特殊作業員	9.17%		特殊作業員		RTPC00001 RTPT00001
土木一般世話役	8.52%		土木一般世話役		RTPC00009 RTPT00009
再生粒度調整砕石 30～0㎜,小型車割増	20.19%		再生クラッシャーラン RC-40		TTPC00010 TTPT00008
軽油 パトロール給油,2～4KL積載車給油	5.38%		軽油パトロール給油		TTPC00013 TTPT00013

施工単価表

不陸整正　　SPK26040231　　単第0 -0004　表

補足材料有り RM-30　　補足材料平均厚さ28㎜以上34㎜未満　　1　　m2　　当り

機械構成比:　16.48%　　労務構成比:　57.95%　　材料構成比:　25.57%　　市場単価構成比:　0.00%　　標準単価：　228.13000

代表機労材規格(積算地区)	構成比	単価(積算地区)	代表機労材規格(東京地区)	単価(東京地区)	備考
積算単価			積算単価		EP001
A=2　補足材料有り C=5　RM-30			B=6　補足材料平均厚さ28㎜以上34㎜未満 E=1　-(全ての費用)		

施工単価表

表層(車道・路肩部)　SPK26040241　単第0 -0005　表

平均幅員1.4m以上3.0m以下　1層当り平均仕上厚50mm　1　m2　当り

機械構成比: 1.55%　労務構成比: 15.08%　材料構成比: 83.37%　市場単価構成比: 0.00%　標準単価： 2,001.70000

代表機労材規格(積算地区)	構成比	単価(積算地区)	代表機労材規格(東京地区)	単価(東京地区)	備考
<賃>アスファルトフィニッシャ(ホイール型) 舗装幅1.4～3.0m 排出ガス対策型(第1,2次基準値)低騒音	0.99%		アスファルトフィニッシャ ホイール型 舗装幅1.4～3.2m		KTPC00078 KTPT00078
<賃>振動ローラ(搭乗・コンバインド式) 質量3～4t 排出ガス対策型(第2,3次基準値)低騒音	0.20%		振動ローラ(舗装用) 搭乗・コンバインド式 運転質量3～4t		KTPC00009 KTPT00009
<賃>タイヤローラ 質量3～4t 排出ガス対策型(第1,2次基準値)低騒音	0.18%		タイヤローラ 運転質量3～4t		KTPC00057 KTPT00057
その他(機械)			その他(機械)		EK009
普通作業員	5.15%		普通作業員		RTPC00002 RTPT00002
運転手(特殊)	3.51%		運転手(特殊)		RTPC00006 RTPT00006
特殊作業員	3.45%		特殊作業員		RTPC00001 RTPT00001
土木一般世話役	1.24%		土木一般世話役		RTPC00009 RTPT00009
その他(労務)			その他(労務)		ER009

施工単価表

表層(車道・路肩部)　SPK26040241　単第0 -0005　表

平均幅員1.4m以上3.0m以下　1層当り平均仕上厚50mm　1　m2　当り

機械構成比: 1.55%　労務構成比: 15.08%　材料構成比: 83.37%　市場単価構成比: 0.00%　標準単価： 2,001.70000

代表機労材規格(積算地区)	構成比	単価(積算地区)	代表機労材規格(東京地区)	単価(東京地区)	備考
再生加熱アスファルト混合物 再生密粒度(20)	76.07%		密粒度As混合物(20) [標準数量]平均仕上り厚50mm		TTPCD0038 TTPT00284
アスファルト乳剤(JISK2208) アスファルト乳剤(浸透用) PK-3プライムコート用	6.98%		アスファルト乳剤(JISK2208) アスファルト乳剤(浸透用) PK-3プライムコート用		TTPC00026 TTPT00026
軽油 パトロール給油,2～4KL積載車給油	0.29%		軽油パトロール給油		TTPC00013 TTPT00013
その他(材料)			その他(材料)		EZ009
積算単価			積算単価		E9999
A=3 平均幅員1.4m以上3.0m以下 C=6 再生密粒度アスファルト混合物(20) G=2 小型車割増有 I=1 -(全ての費用)			B=50 1層当り平均仕上り厚(mm) E=2 PK-3 H=1 -		
【アスファルト混合物単価】 1層当り平均仕上り厚(mm)/1000*(アスファルト混合物単価(円)+各種割増合計値) 1層当り平均仕上り厚(mm):50.000(mm)					

施工単価表

嵩上げコンクリート　V0000001001　単第0 -0006　表

10　m　当り

名称・規格など	数量	単位	単価	金額	備考
コンクリート削孔(電動ハンマドリル) 削孔深さ30㎜以上200㎜未満	40	孔			単第0-0007　表
コンクリートはつり 平均はつり厚3cm以下	1.5	m2			単第0-0008　表
鉄筋工　鉄筋組立（差筋および杭頭処理） ＳＤ３４５・Ｄ１３	0.006	t			単第0-0009　表
型枠 一般型枠 小型構造物	2.0	m2			単第0-0010　表
コンクリート 小型構造物 18-8-25(20)BB 人力打設	0.15	m3			単第0-0011　表
＊＊＊　合計　＊＊＊	10	m			
＊＊＊　単位当たり　＊＊＊	1	m			

施工単価表

コンクリート削孔(電動ハンマドリル)　SPK26040114　単第0 -0007　表

削孔深さ30㎜以上200㎜未満　1　孔　当り

機械構成比: 2.05%　労務構成比: 95.59%　材料構成比: 2.36%　市場単価構成比: 0.00%　標準単価： 720.84000

代表機労材規格(積算地区)	構成比	単価(積算地区)	代表機労材規格(東京地区)	単価(東京地区)	備考
<賃>発動発電機(ガソリン発電機) 定格容量2kVA 低騒音	0.98%		発動発電機 ガソリンエンジン駆動 2kVA		KTPC00041 KTPT00041
その他 電動ハンマドリル 穴あけ能力φ38～40㎜	0.69%		電動ハンマドリル 穴あけ能力φ38～40㎜		MTPC00146 MTPT00146
その他(機械)			その他(機械)		EK009
特殊作業員	45.66%		特殊作業員		RTPC00001 RTPT00001
普通作業員	18.58%		普通作業員		RTPC00002 RTPT00002
土木一般世話役	13.48%		土木一般世話役		RTPC00009 RTPT00009
その他(労務)			その他(労務)		ER009
ガソリン,レギュラー スタンド渡し,スタンド給油	1.92%		ガソリンレギュラースタンド		TTPC00014 TTPT00014
その他(材料)			その他(材料)		EZ009

施工単価表

コンクリート削孔(電動ハンマドリル)　SPK26040114　単第0 -0007　表

削孔深さ30㎜以上200㎜未満　1　孔　当り

機械構成比: 2.05%　労務構成比: 95.59%　材料構成比: 2.36%　市場単価構成比: 0.00%　標準単価： 720.84000

代表機労材規格(積算地区)	構成比	単価(積算地区)	代表機労材規格(東京地区)	単価(東京地区)	備考
積算単価			積算単価		EP001
A=1　削孔深さ30㎜以上200㎜未満					

施工単価表

コンクリートはつり　　SPK26040112　　単第0 -0008　表

平均はつり厚3cm以下　　1　m2　当り

機械構成比: 1.37%　労務構成比: 95.32%　材料構成比: 3.31%　市場単価構成比: 0.00%　標準単価： 5,600.80000

代表機労材規格(積算地区)	構成比	単価(積算地区)	代表機労材規格(東京地区)	単価(東京地区)	備考
<賃>空気圧縮機(エンジンコンプレッサ) 吐出量5m3/min 排出ガス対策型(第1,2次基準値)低騒音	1.33%		空気圧縮機 可搬式・エンジン駆動・スクリュ型 吐出量4.0～5.0m3/min		KTPC00082 KTPT00082
その他(機械)			その他(機械)		EK009
特殊作業員	37.94%		特殊作業員		RTPC00001 RTPT00001
普通作業員	32.05%		普通作業員		RTPC00002 RTPT00002
土木一般世話役	22.56%		土木一般世話役		RTPC00009 RTPT00009
その他(労務)			その他(労務)		ER009
軽油 パトロール給油,2～4KL積載車給油	3.22%		軽油パトロール給油		TTPC00013 TTPT00013
その他(材料)			その他(材料)		EZ009
積算単価			積算単価		EP001

施工単価表

コンクリートはつり　　SPK26040112　　単第0 -0008　表

平均はつり厚3cm以下　　1　m2　当り

機械構成比: 1.37%　労務構成比: 95.32%　材料構成比: 3.31%　市場単価構成比: 0.00%　標準単価： 5,600.80000

代表機労材規格(積算地区)	構成比	単価(積算地区)	代表機労材規格(東京地区)	単価(東京地区)	備考
A=1　平均はつり厚3cm以下			B=1　-(全ての費用)		

施工単価表

鉄筋工　鉄筋組立（差筋および杭頭処理）　S1040015　単第0 -0009　表

ＳＤ３４５・Ｄ１３　1　t　当り

名称・規格など	数量	単位	単価	金額	備考
土木一般世話役	0.500	人			
鉄筋工	3.300	人			
普通作業員	0.300	人			
諸雑費	2	%			#09
＊＊＊　単位当たり　＊＊＊	1	t			
A=2　組立 C=5　ＳＤ３４５・Ｄ１３			B=5　差筋および杭頭処理		

施工単価表

型枠　　SPK26040159　　単第0 -0010　表

一般型枠　　小型構造物　　1　　m2　　当り

機械構成比: 0.00%　労務構成比: 100.00%　材料構成比: 0.00%　市場単価構成比: 0.00%　標準単価： 9,646.50000

代表機労材規格(積算地区)	構成比	単価(積算地区)	代表機労材規格(東京地区)	単価(東京地区)	備考
型わく工	44.38%		型わく工		RTPC00010 RTPT00010
普通作業員	30.83%		普通作業員		RTPC00002 RTPT00002
土木一般世話役	11.75%		土木一般世話役		RTPC00009 RTPT00009
その他(労務)			その他(労務)		ER009
積算単価			積算単価		EP001
A=1　一般型枠 C=1　-(全ての費用)			B=2　小型構造物		

施工単価表

コンクリート　　SPK26040157　　単第0 -0011　表

小型構造物 18-8-25(20)BB　　人力打設　　1　m3　当り

機械構成比: 0.00%　労務構成比: 41.24%　材料構成比: 58.76%　市場単価構成比: 0.00%　標準単価： 38,619.00000

代表機労材規格(積算地区)	構成比	単価(積算地区)	代表機労材規格(東京地区)	単価(東京地区)	備考
普通作業員	22.34%		普通作業員		RTPC00002 RTPT00002
土木一般世話役	9.14%		土木一般世話役		RTPC00009 RTPT00009
特殊作業員	7.74%		特殊作業員		RTPC00001 RTPT00001
その他(労務)			その他(労務)		ER009
レディーミクストコンクリート指定品 呼び強度18,スランプ8,粗骨材20(25) W/C(60%),種別(高炉)	58.76%		生コンクリート 高炉 24-12-25(20) W/C 55%		TTPC00003 TTPT00343
積算単価			積算単価		E9999
A=2 小型構造物 C=3 18-8-25(20)BB H=2 現場内小運搬無し K=1 -(全ての費用)			B=3 人力打設 F=2 一般養生 J=2 小型車割増有		

施工単価表

殻運搬　　SPK26040155　　単第0 -0012　表

Co(無筋)構造物とりこわし　　DID区間無し 運搬距離5.7km以下(3.3km超)　　1　　m3　　当り

機械構成比:　39.03%　労務構成比:　46.18%　材料構成比:　14.79%　市場単価構成比:　0.00%　　標準単価:　1,375.30000

代表機労材規格(積算地区)	構成比	単価(積算地区)	代表機労材規格(東京地区)	単価(東京地区)	備考
ダンプトラック[オンロード・ディーゼル] 10t積級 通称10t積級	39.03%		ダンプトラック[オンロード・ディーゼル] 通称10t積級 (タイヤ損耗費及び補修費(良好)を含む)		MTPC00018T1 MTPT00018T1
運転手(一般)	46.18%		運転手(一般)		RTPC00007 RTPT00007
軽油 パトロール給油,2～4KL積載車給油	14.79%		軽油パトロール給油		TTPC00013 TTPT00013
積算単価			積算単価		EP001
A=1　Co(無筋)構造物とりこわし C=1　DID区間無し E=1　-(全ての費用)			B=1　機械積込 D=25　運搬距離5.7km以下(3.3km超)		

総　括　表

レベル1	レベル2 工種	レベル3 種別	レベル4 細別	レベル5 規格	単位	計　算 数　量	計　上 数　量	摘　要
道路舗装								
	舗装工							
		舗装 打換え工						
			舗装版切断	t=5cm	m	138.2	138	平面図より
			舗装版破砕	t=5cm	m2	248.8	249	平面図より 1.85(W)×134.5(L)
			殻運搬		m3	12.4	12	248.8*0.05(t)
			殻処分		t	29.1	29	12.4*2.35
			不陸整正	補足材t≒3cm	m2	248.8	249	平面図より 1.85(W)×134.5(L)
			表層	再生密粒As20,t=5cm	m2	248.8	249	〃
	擁壁工							
		擁壁工						
			嵩上げコンクリート	t=10cm	m	44.5	45	平面図より
		コンクリート殻運搬処分						
			運搬	はつり厚t≒3cm	m3	0.20	0.2	0.15(W)×0.03(t)×44.5(L)
			処分	無筋	t	0.47	0.5	0.20×2.35