福山市

当初設計

2026年度

引野16号線外1路線

福山市 引野町二丁目 地内

道路修繕工事　実施設計書

	当初設計	
工事概要	工事延長　L=37.3m 擁壁工 L=37m　(V=5m3)	

特記仕様書

第1章 総則

第1節 適用

・本特記仕様書は、道路修繕工事（引野16号線外1路線）に適用する。
・本特記仕様書に記載のない事項については、次によるものとする。
・令和8年8月　広島県　土木工事共通仕様書、「設計図書（別冊図面、仕様書）」、「福山市建設工事執行規則」、「福山市工事検査技術基準」
・その他関連規格類
・小黒板情報電子化を実施しない工事写真について、監督員の承諾を得る必要はないものとする。

第2節　工程表の提出について

・契約締結後14日以内に設計図書に基づいて、工程表を作成し、発注者に提出すること。工期の変更契約についても同様とする。

第3節　地元への周知

・受注者は、監督員と協議し、地先住民、町内会長、土木常設員に工事着手及び工事完了の報告を行うこと。また、工事着手に先立ち地先住民及び貸借人には具体的な施工内容、方法、時期等の説明を行い、承諾を得ること。
・受注者は、工事着手の際に、あらかじめ沿線地権者に施工内容等についての説明を行い、承諾を得ること。

第4節　地権者への承諾

・地権者に官地内の境界杭等の有無を確認すること。境界杭等がある場合は工事完了後、復旧することとし、地権者が境界杭等は無いと回答をした場合であっても、境界杭等の有無を確認しながら、施工しなければならない。受注者は地権者と現地で立会を行い、境界杭等の有無、位置等の確認を行うこととし、事前、事後に写真記録を行い、適切に管理すること。

第5節　施工承認図の作成

・受注者は、受注後、設計図書に基づき現地を照査し、施工承認図を作成し監督員に提出すること。

第6節　工事に着手すべき期日について

・受注者は、工事開始日以降30日以内に工事着手しなければならない。

第7節　法定外労災保険の付保について

・本工事は、法定外の労災保険契約の保険料を見込んでいる。

第2章　材料

第1節　コンクリートの配合指定

・鉄筋コンクリート（呼び強度21及び24）の水セメント比については55%以下、無筋構造物のコンクリート（呼び強度18）の水セメント比については60%以下とすること。

第3章　施工条件

第1節　検査期間

・本工事の工期は、工事検査期間として、14日間を見込んでいる。

第2節　交通誘導警備員

1 片側交互通行及び通行止め等の交通制限を行う場合は、関係官公署の許可条件を遵守し、関係機関との協議を十分に行うこと。また、地域の地元関係者等周辺を利用する市民への周知徹底を図り、安全かつ円滑な交通を確保して事故発生の無いように努めること。
2 作業現場、作業用地内の整理整頓に留意して必要な安全施設の設置等を行い、関係者以外の立入りを禁止して危険防止に努めること。
3 本工事における交通誘導員は、交通誘導警備員Bを見込んでいる。尚、交通誘導警備員の実施伝票は原本を提出すること。
4　本工事において交通誘導警備員の積上げ人数は、交通誘導警備員の対象となる施工量に対し作業日当たり標準作業量から必要な人数を見込んでいる。したがって、正当な理由がある場合を除き、施工実績等による交通誘導員の積上げ人数の増員に対する変更は行わない。
5　受注者は、工事着手に先立ち、交通誘導警備員の配置計画（配置日数及び配置場所）を作成し、監督員と協議すること。

第3節　購入土（搬入）（新材料）

・本工事では土砂購入を見込んでいる。
・新材料の購入土砂を見込んでいるが、建設発生土処分先一覧表に掲載された建設発生土リサイクルプラントが製造した処理土（改良土を含む。）を使用することが可能である場合は、その使用に努めるものとする。ただし、使用する処理土がセメント及びセメント系固化材を使用した改良土の場合、「セメント及びセメント系固化材を使用した改良土の六価クロム溶出試験実施要領（案）」に基づき、建設発生土リサイクルプラントから試験結果の提示を受けるとともに、施工後に六価クロム溶出試験を実施し、試験結果（計量証明書）を提出するものとする。

第4節　建設副産物について

(1) 工事受注者は、工事着手前に、次の書類を本工事の監督員に提出すること。なお、建設発生土については、処分先の現地確認写真を提出すること。
1 建設廃棄物処理計画書
・廃棄物処理業者（収集及び運搬）の許可証の写し（許可車両の自動車登録番号一覧及び自動車検査証の写しを含む）
・廃棄物処理業者（中間処理・最終処分）の許可証の写し（再生資源化施設にあっては、それを示す書類を含む）
・運搬ルート、処分場の位置、事業の範囲、処理能力及び処理方法を明示したもの
・各処分場の現地確認写真
・建設工事の受注者と処理業者（収集、運搬、中間処理・最終処分・再資源化施設）との二者の業務委託契約書の写し
2 再生資源利用計画書
3 再生資源利用促進計画書
(2) 工事受注者は、「再生資源利用計画書」、「再生資源利用促進計画書」及び「建設廃棄物処理計画書」に従い建設廃棄物及び特定建設資材廃棄物が適正に処理されたことを確認し、工事完成時に次の書類を監督員に提出すること。なお、建設発生土については、処分先への搬入状況の写真を添付すること。
1 再生資源利用実施書
2 再生資源利用促進実施書
3 建設廃棄物処理実施書
・マニフェスト（産業廃棄物管理票）の写し及び再生資源化に係るものについては受入伝票の写し
（マニフェストは原則として環境省が示す全国統一のマニフェストを使用する。）
・収集及び運搬の写真並びに中間処理場及び最終処分場（直接最終処分の場合のみ）への搬入状況の写真

第5節　特定建設資材廃棄物（アスファルト塊、コンクリート塊等）

・建設リサイクル法対象工事（請負代金額500万円以上）の場合、「建設工事に係る資材の再資源化等に関する法律」を遵守し適正に処理すること。また、法第12条第2項に基づき、法第10条第1号から第5号までに掲げる事項について下請負人に告知する場合は、告知書の写しを監督員に提出すること。
・特定建設資材廃棄物は、「廃棄物の処理及び清掃に関する法律」（以下「廃棄物処理法」という）を遵守し、適正に処理しなければならない。
・特定建設資材廃棄物は、広島県（環境局）及び保健所設置政令市（広島市、呉市、福山市）が、廃棄物処理法に基づき許可した適正な施設へ搬出し再資源化しなければならない。
・再資源化に要する費用（運搬費を含む処分費）は、広島県（環境局）及び保健所設置政令市（広島市、呉市、福山市）が廃棄物処理法に基き許可した適正な施設のうち受入条件が合うものの中から、運搬費と受入費の合計が最も経済的になるものを見込んでいる。従って、正当な理由がある場合を除き再資源化に要する費用（単価）は変更しない。なお、工事発注後に明らかになったやむを得ない事情により、施設への受入が困難な場合は監督員と受注者が協議するものとする。
・搬出先においては、処分状況が確認できるよう、写真撮影を行うとともに、数量等が確認できるように計量伝票等を監督員に提出すること。

・マニフェスト（産業廃棄物管理票）の写し及び再生資源化に係るものについては受入伝票の写し
（マニフェストは原則として環境省が示す全国統一のマニフェストを使用する。）

第4章　その他

第1節　その他項目

・本特記仕様書及び設計図書に明示していない事項または、その内容に疑義が生じた場合は、監督員の指示を受けること。

第2節　福山市週休２日適用工事について

本工事は、福山市週休２日適用工事の実施について対象外とする。

総括情報表

変更回数	0
適用単価地区	70 福山市
単価適用日	00-08.10.01(0)
諸経費体系	1 公共(一般)

	当世代	前世代
工種	04 道路改良工事	
施工地域・工事場所区分	04 一般交通影響有り(2)	
復興補正区分	00 補正なし	
週休補正区分	00 補正なし	
現場事務所等の貸与区分	00 補正なし	
ＩＣＴ補正区分	00 補正なし	
冬期補正係数	00 補正なし	
緊急工事区分	00 通常工事 ０％	
前払金支出割合区分	00 補正無し	
契約保証区分	01 金銭的保証(0.04%)	

建設技能労働者や交通誘導員等の現場労働者にかかる経費として，労務費のほか各種経費（法定福利費の事業者負担額，労務管理費，安全訓練等に要する費用等）が必要であり，本積算ではこれらを現場管理費等の一部として率計上している。

≪凡例≫

Co ･･･コンクリート　　As ･･･アスファルト
DT ･･･ダンプトラック　　BH ･･･バックホウ
CC ･･･クローラクレーン　TC ･･･トラッククレーン
RTC･･･ラフテレーンクレーン

本工事費　内訳表

費目・工種・施工名称など	数量	単位	単価	金額	備考
本工事費					X1000
道路修繕	1	式			Y1G02　　レベル1
側溝修繕工	1	式			Y1G0213　　レベル2
作業土工	1	式			Y1G021301　レベル3
床掘り 【土質】		m3			Y1G02130102レベル4
床掘り 土砂 上記以外(小規模)	20	m3			SPK26040014 00 単第0 -0001　表
埋戻し 【土質区分,土質】		m3			Y1G02130103レベル4
埋戻し 土砂 上記以外(小規模)	20	m3			SPK26040019 00 単第0 -0002　表
土砂等運搬 【土質】		m3			Y1G02130111レベル4

本工事費　内訳表

費目・工種・施工名称など	数量	単位	単価	金額	備考
土砂等運搬 小規模 土砂(岩塊・玉石混り土含む) DID区間有り　距離15.0km以下(11.0km超)	0.9	m3			SPK26040002 00 単第0 -0003　表
購入土 【作業区分】		m3			Y1G02130112レベル4
購入土 真砂土	0.9	m3			F0001　　00
構造物取壊し工	1	式			Y1G022806　レベル3
舗装版切断 【舗装版種別,舗装版の全体厚】		m			Y1G02280602レベル4
舗装版切断 コンクリート舗装版 コンクリート舗装版厚15cmを超え30cm以下	38	m			SPK26040304 00 単第0 -0004　表
コンクリート構造物取壊し 【構造物区分,工法区分】		m3			Y1G02280601レベル4
構造物とりこわし工(無筋構造物) 機械施工(大型ブレーカまたは、Co圧砕機)	6	m3			SDT00031　　00 単第0 -0005　表
運搬処理工	1	式			Y1G022816　レベル3

本工事費　内訳表

費目・工種・施工名称など	数量	単位	単価	金額	備考
殻運搬 【殻種別】		m3			Y1G02281601レベル4
殻運搬 Co(無筋)構造物とりこわし DID区間有り 運搬距離23.2km以下(18.5km超)	6	m3			SPK26040155 00 単第0 -0006 表
殻処分 【殻種別】		m3			Y1G02281602レベル4
【直接工事費に含まれる処分費等】 「処分費等」の取扱いによる					#0041
コンクリート殻処分費	14	t			F0000000001 00
コンクリート工	1	式			Y1G021304 レベル3
コンクリート 【擁壁の種類,平均高さ,コンクリート規格】 【養生費,コンクリート夜間割増の有無】		m3			Y1G02130403レベル4
均しコンクリート	37	m			V000000400 00 単第0 -0007 表
底張コンクリート 無筋・鉄筋構造物 18-8-40BB 人力打設	1	m3			SPK26040157 00 単第0 -0010 表

本工事費　内訳表

費目・工種・施工名称など	数量	単位	単価	金額	備考
コンクリート 無筋・鉄筋構造物 24-12-25(20)BB 人力打設	5	m3			SPK26040157 00 単第0 -0011 表
鉄筋 【鉄筋材料規格・径】		t			Y1G02130404レベル4
差し筋 L=350	10	本			V000000100 00 単第0 -0012 表
差し筋 L=400	11	本			V000000200 00 単第0 -0015 表
鉄筋	0.27	t			V000000300 00 単第0 -0016 表
型枠 【型枠の種類】		m2			Y1G02130405レベル4
型枠 一般型枠 鉄筋・無筋構造物	81	m2			SPK26040159 00 単第0 -0018 表
構造物撤去工	1	式			Y1G0228 レベル2
仮設工	1	式			Y1G0230 レベル2

本工事費　内訳表


費目・工種・施工名称など	数量	単位	単価	金額	備考
交通管理工	1	式			Y1G023021　レベル3
交通誘導警備員		人			Y1G02302101レベル4
交通誘導警備員B	6	人			R0369　00
＊＊直接工事費＊＊ #0020計=支給品等(材料),無償貸付					
共通仮設費率分					Z0019
計算情報…… 対象額…… 率……					
＊＊共通仮設費計＊＊					
＊＊純工事費＊＊					
現場管理費 計算情報…… 対象額…… 率……					

本工事費　内訳表

費目・工種・施工名称など	数量	単位	単価	金額	備考
＊＊工事原価＊＊					
一般管理費率分 計算情報…… 対象額…… 率……					前払補正率…
契約保証費 計算情報…… 対象額…… 率……					当初請対額 当初対象額
一般管理費計					
＊＊工事価格＊＊					
＊＊消費税相当額＊＊ 計算情報…… 対象額…… 率……					
＊＊工事費計＊＊					
＊＊契約保証費計＊＊					

図面番号	1／3	縮　尺	S=1:10,000
工　種	道路修繕工事		
種　別	位置図	番号	
路線名	引野16号線外1路線		
工事箇所	福山市引野町二丁目地内		

福　山　市

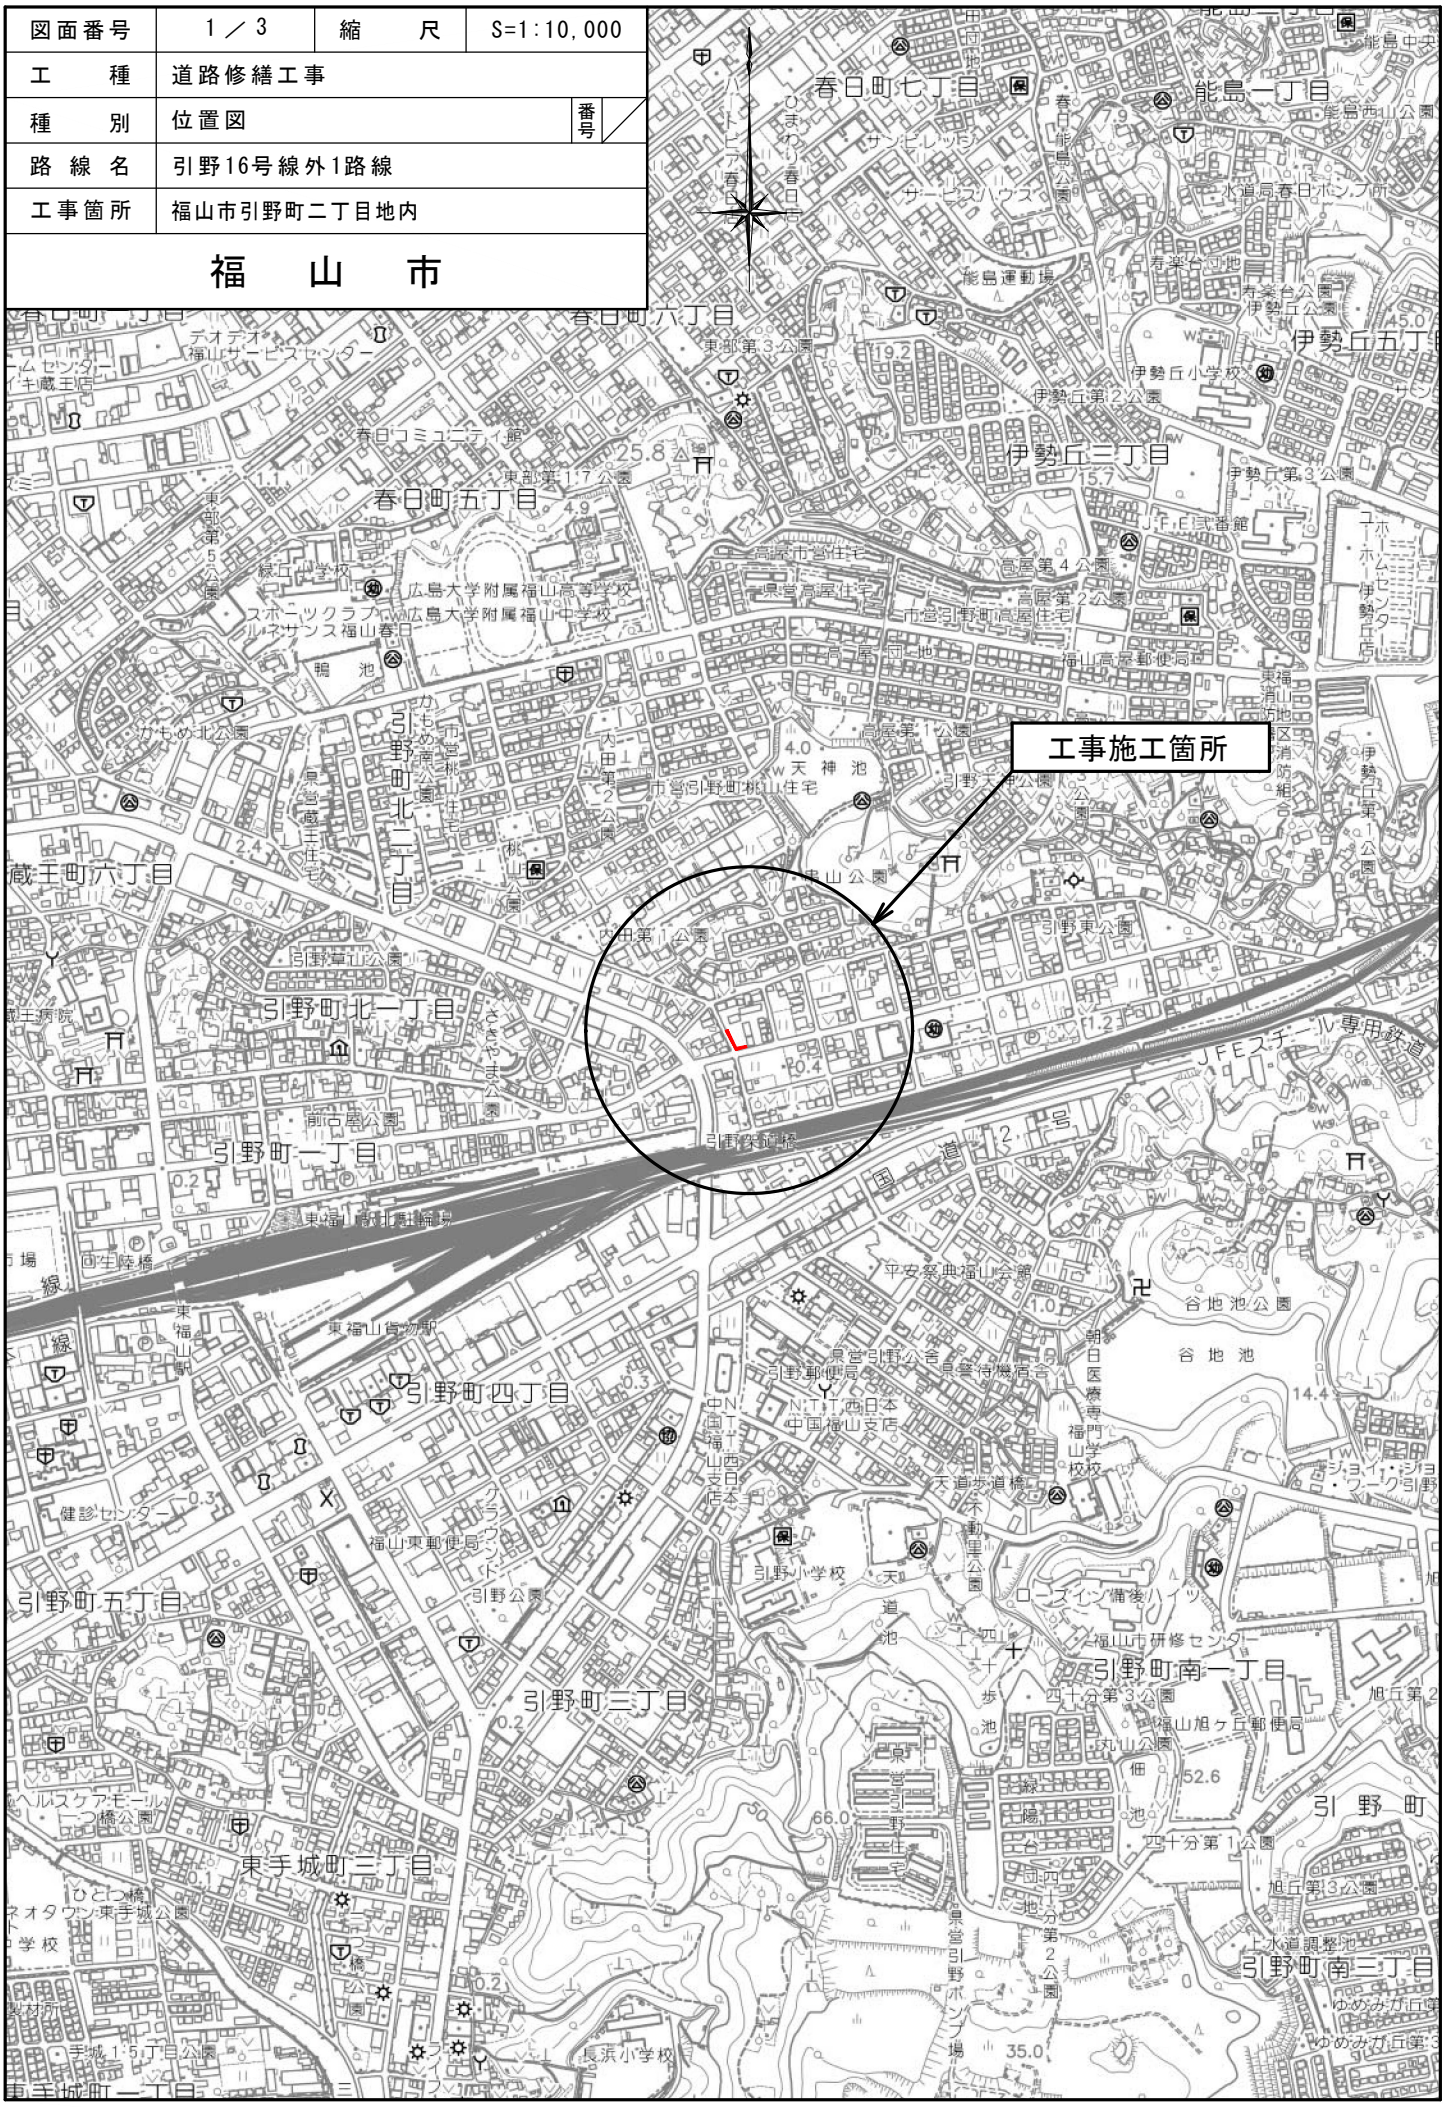


図面番号	2／3	縮　尺	図示
工　種	道路修繕工事		
種　別	図面各種		
路線名	引野16号線外1路線		
工事箇所	福山市引野町二丁目地内		
福　　山　　市			

2026年度


平面図
S=1/500




標準横断図
S=1:25

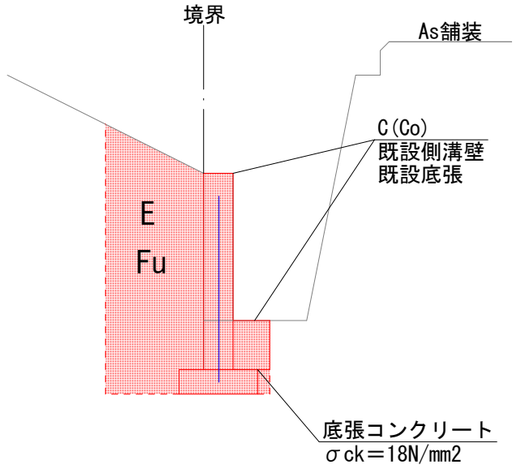

構　造　図
S=1:25

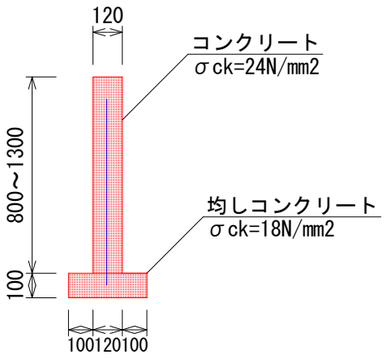

横　断　図
S=1:50

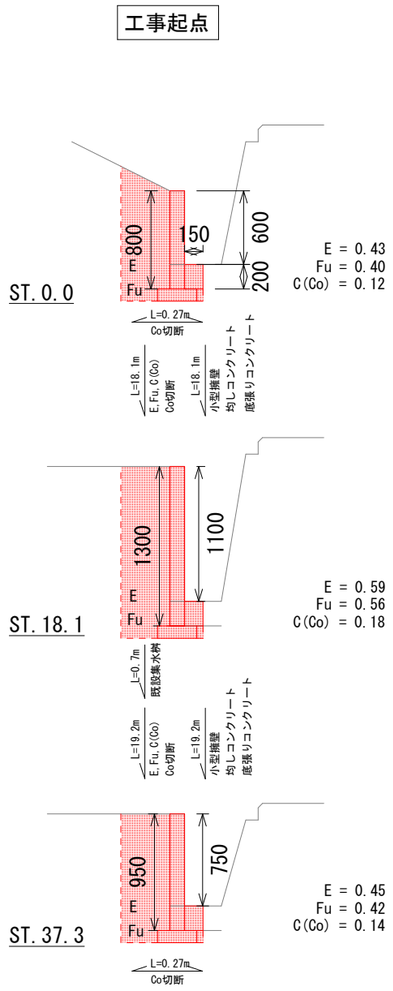


凡　例	
記　号	種　別
E	床　掘
Fu	埋　戻
C(Co)	ｺﾝｸﾘｰﾄ構造物取壊し


図面番号	3／3	縮　尺	図示
工　種	道路修繕工事		
種　別	図面各種		
路線名	引野16号線外1路線		
工事箇所	福山市引野町二丁目地内		
福　　山　　市			

2026年度

展開図

S=1/50

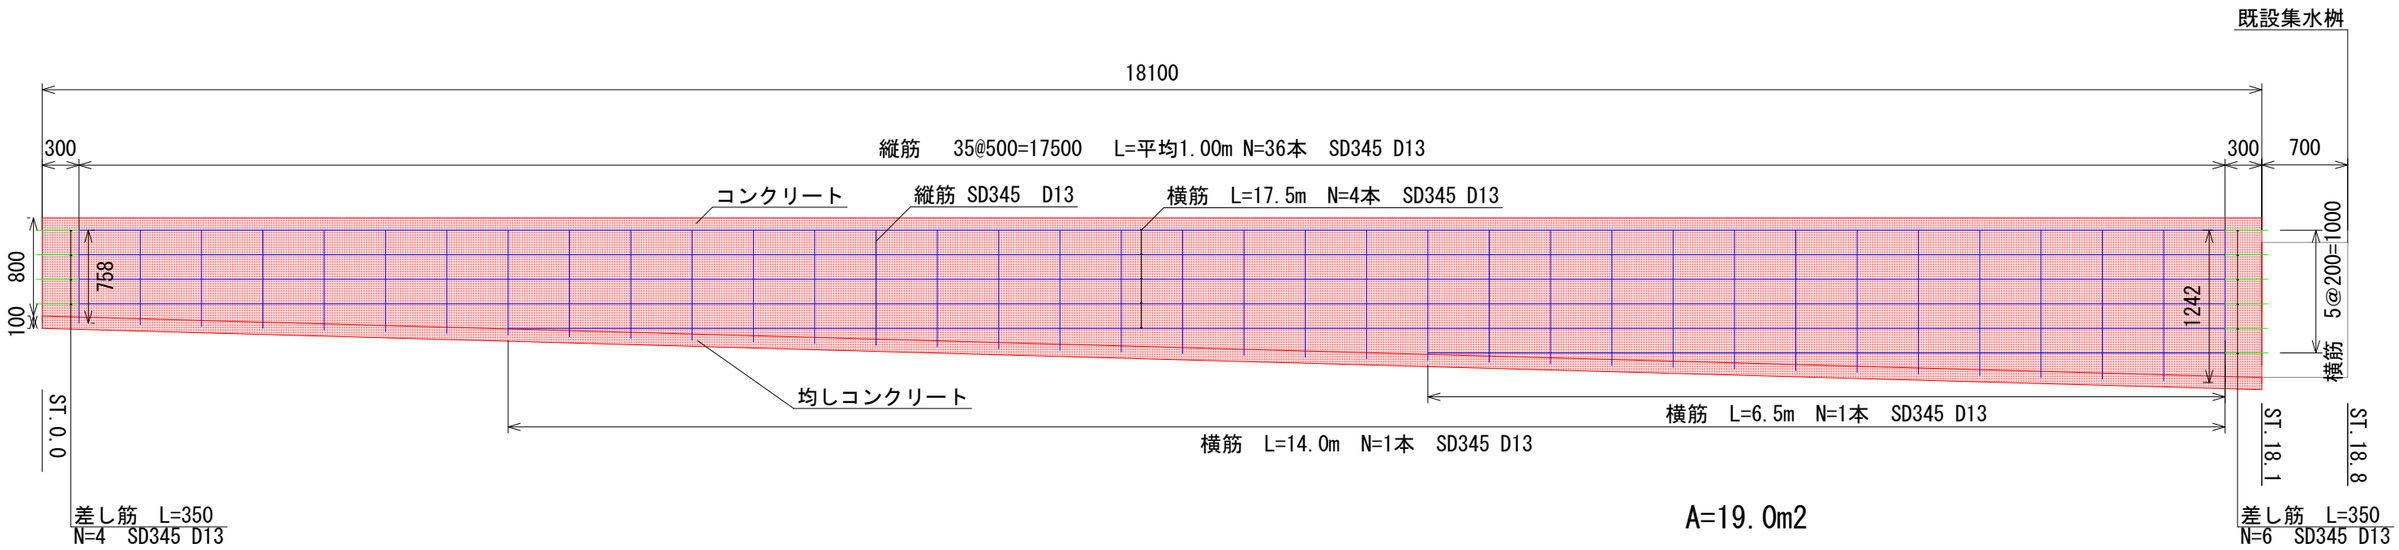

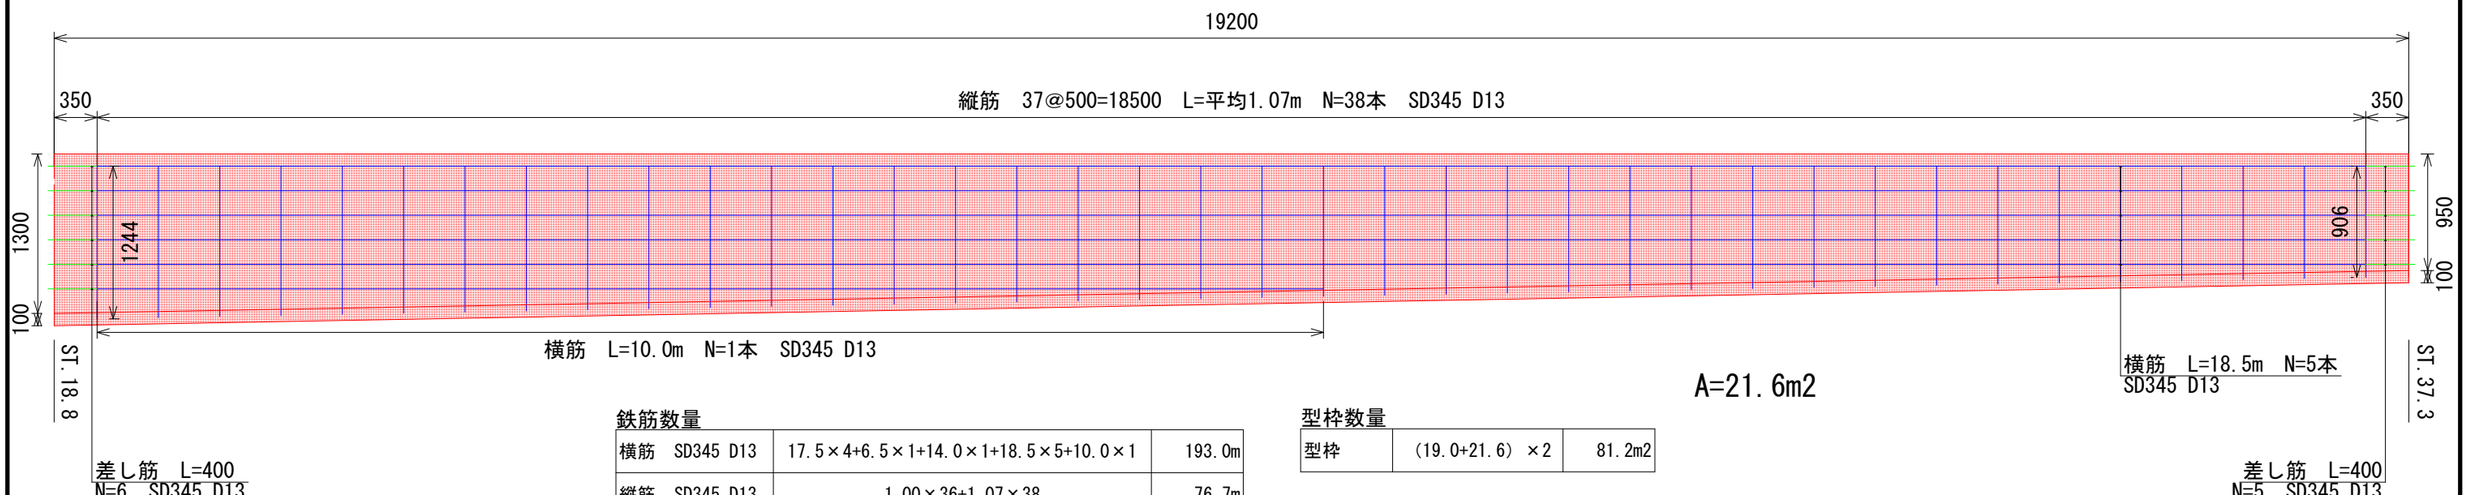

鉄筋数量

横筋　SD345 D13	17.5×4+6.5×1+14.0×1+18.5×5+10.0×1	193.0m
縦筋　SD345 D13	1.00×36+1.07×38	76.7m
	計	269.7m
差し筋　L=350	SD345　D13	10本
差し筋　L=400	SD345　D13	11本

型枠数量

型枠	（19.0+21.6）×2	81.2m2

参 考 図 書

施工単価表

床掘り　　SPK26040014　　単第0 -0001　表

土砂 上記以外(小規模)　　1　m3　当り

機械構成比: 19.50%　労務構成比: 73.36%　材料構成比: 7.14%　市場単価構成比: 0.00%　標準単価： 2,397.90000

代表機労材規格(積算地区)	構成比	単価(積算地区)	代表機労材規格(東京地区)	単価(東京地区)	備考
バックホウ(クローラ型) 後方超小旋回型・排3 バケット容量0.28m3	19.50%		バックホウ(クローラ型) 後方超小旋回型・排3 バケット容量0.28m3		MTPC00189 MTPT00189
運転手(特殊)	39.84%		運転手(特殊)		RTPC00006 RTPT00006
普通作業員	33.52%		普通作業員		RTPC00002 RTPT00002
軽油 パトロール給油,2～4KL積載車給油	7.14%		軽油パトロール給油		TTPC00013 TTPT00013
積算単価			積算単価		EP001
A=1　土砂 E=1　-(全ての費用)			B=5　上記以外(小規模)		

施工単価表

埋戻し　　SPK26040019　　単第0 -0002　表

土砂　　上記以外(小規模)　　1　　m3　　当り

機械構成比: 9.23%　労務構成比: 86.75%　材料構成比: 4.02%　市場単価構成比: 0.00%　標準単価： 4,309.40000

代表機労材規格(積算地区)	構成比	単価(積算地区)	代表機労材規格(東京地区)	単価(東京地区)	備考
バックホウ(クローラ型) 後方超小旋回型・排3 バケット容量0.28m3	8.67%		バックホウ(クローラ型) 後方超小旋回型・排3 バケット容量0.28m3		MTPC00189 MTPT00189
タンパ及びランマ ランマ 通称60～80kg級	0.56%		ランマ 通称質量60～80kg級		MTPC00048 MTPT00048
普通作業員	49.78%		普通作業員		RTPC00002 RTPT00002
特殊作業員	19.28%		特殊作業員		RTPC00001 RTPT00001
運転手(特殊)	17.69%		運転手(特殊)		RTPC00006 RTPT00006
軽油 パトロール給油,2～4KL積載車給油	3.17%		軽油パトロール給油		TTPC00013 TTPT00013
ガソリン,レギュラー スタンド渡し,スタンド給油	0.85%		ガソリンレギュラースタンド		TTPC00014 TTPT00014
積算単価			積算単価		EP001
A=5　上記以外(小規模) D=1　-(全ての費用)			B=1　土砂		

施工単価表

埋戻し　　SPK26040019　　単第0 -0002　表

土砂　　上記以外(小規模)　　1　　m3　　当り

機械構成比:　9.23%　労務構成比:　86.75%　材料構成比:　4.02%　市場単価構成比:　0.00%　　標準単価：　4,309.40000

代表機労材規格(積算地区)	構成比	単価(積算地区)	代表機労材規格(東京地区)	単価(東京地区)	備考

施工単価表

土砂等運搬　　SPK26040002　　単第0 -0003　表

小規模 土砂(岩塊・玉石混り土含む)　　DID区間有り　距離15.0km以下(11.0km超)　　1　　m3　　当り

機械構成比:　19.09%　　労務構成比:　72.09%　　材料構成比:　8.82%　　市場単価構成比:　0.00%　　標準単価:　8,104.40000

代表機労材規格(積算地区)	構成比	単価(積算地区)	代表機労材規格(東京地区)	単価(東京地区)	備考
ダンプトラック[オンロード・ディーゼル] 2t積級 通称2t積級	19.09%		ダンプトラック[オンロード・ディーゼル] 通称2t積級 (タイヤ損耗費及び補修費(良好)を含む)		MTPC00016T1 MTPT00016T1
運転手(一般)	72.09%		運転手(一般)		RTPC00007 RTPT00007
軽油 パトロール給油,2～4KL積載車給油	8.82%		軽油パトロール給油		TTPC00013 TTPT00013
積算単価			積算単価		EP001
A=2　小規模 C=1　土砂(岩塊・玉石混り土含む) F=48　距離15.0km以下(11.0km超)			B=6　バックホウ B容量0.13m3 D=2　DID区間有り		

施工単価表

舗装版切断　　SPK26040304　　単第0 -0004　表

コンクリート舗装版　　コンクリート舗装版厚15cmを超え30cm以下　　1　m　当り

機械構成比: 10.07%　労務構成比: 38.59%　材料構成比: 51.34%　市場単価構成比: 0.00%　標準単価： 3,381.10000

代表機労材規格(積算地区)	構成比	単価(積算地区)	代表機労材規格(東京地区)	単価(東京地区)	備考
コンクリートカッタ バキューム式(超低騒音型)･湿式･E駆動 通称(切削深)30cm級ブレード径φ75cm	6.85%		コンクリートカッタ バキューム式(超低騒音型)・湿式・E駆動 通称(切削深)30cm級 ブレード径φ75cm		MTPC00057 MTPT00057
その他(機械)			その他(機械)		EK009
特殊作業員	13.20%		特殊作業員		RTPC00001 RTPT00001
土木一般世話役	7.14%		土木一般世話役		RTPC00009 RTPT00009
普通作業員	5.91%		普通作業員		RTPC00002 RTPT00002
その他(労務)			その他(労務)		ER009
コンクリートカッタブレード 自走式切断機用 径75cm(30インチ)	23.11%		コンクリートカッタブレード 自走式切断機用 径75cm(30インチ)		TTPC00016 TTPT00016
コンクリートカッタブレード 自走式切断機用 径56cm(22インチ)	15.88%		コンクリートカッタブレード 自走式切断機用 径56cm(22インチ)		TTPC00015 TTPT00015
コンクリートカッタブレード 自走式切断機用 径35cm(14インチ)	9.68%		コンクリートカッタブレード 径14インチ		TTPC00344 TTPT00344

施工単価表

舗装版切断　　SPK26040304　　単第0 -0004　表

コンクリート舗装版　　コンクリート舗装版厚15cmを超え30cm以下　　1　m　当り

機械構成比: 10.07%　労務構成比: 38.59%　材料構成比: 51.34%　市場単価構成比: 0.00%　標準単価： 3,381.10000

代表機労材規格(積算地区)	構成比	単価(積算地区)	代表機労材規格(東京地区)	単価(東京地区)	備考
ガソリン,レギュラー スタンド渡し,スタンド給油	1.82%		ガソリンレギュラースタンド		TTPC00014 TTPT00014
その他(材料)			その他(材料)		EZ009
積算単価			積算単価		EP001
A=2 コンクリート舗装版 E=1 -(全ての費用)			C=2 コンクリート舗装版厚15cmを超え30cm以下		

施工単価表

構造物とりこわし工(無筋構造物)　SDT00031　単第0 -0005　表

機械施工(大型ブレーカまたは、Co圧砕機)　1　m3　当り

名称・規格など	数量	単位	単価	金額	備考
昼間_無筋構造物【手間のみ】 機械施工 時間的制約なし	1.000	m3			
諸雑費	1	式			
＊＊＊　単位当たり　＊＊＊	1	m3			
A=1　昼間施工 C=1　-			B=1　機械施工(大型ブレーカまたは、Co圧砕機) D=1　時間的制約なし		

施工単価表

殻運搬　　SPK26040155　　単第0 -0006　表

Co(無筋)構造物とりこわし　　DID区間有り　運搬距離23.2km以下(18.5km超)　　1　　m3　　当り

機械構成比:　39.03%　　労務構成比:　46.18%　　材料構成比:　14.79%　　市場単価構成比:　0.00%　　標準単価:　3,465.80000

代表機労材規格(積算地区)	構成比	単価(積算地区)	代表機労材規格(東京地区)	単価(東京地区)	備考
ダンプトラック[オンロード・ディーゼル] 10t積級 通称10t積級	39.03%		ダンプトラック[オンロード・ディーゼル] 通称10t積級 (タイヤ損耗費及び補修費(良好)を含む)		MTPC00018T1 MTPT00018T1
運転手(一般)	46.18%		運転手(一般)		RTPC00007 RTPT00007
軽油 パトロール給油,2～4KL積載車給油	14.79%		軽油パトロール給油		TTPC00013 TTPT00013
積算単価			積算単価		EP001
A=1　Co(無筋)構造物とりこわし C=2　DID区間有り E=1　-(全ての費用)			B=1　機械積込 D=61　運搬距離23.2km以下(18.5km超)		

施工単価表

均しコンクリート　　V000000400　　単第0 -0007　表

1　　m　　当り

名称・規格など	数量	単位	単価	金額	備考
型枠 一般型枠 均しコンクリート	0.2	m2			単第0-0008　表
コンクリート 無筋・鉄筋構造物 18-8-40BB 人力打設	0.032	m3			単第0-0009　表
＊＊＊　単位当たり　＊＊＊	1	m			

施工単価表

型枠　　SPK26040159　　単第0 -0008　表

一般型枠　　均しコンクリート　　1　　m2　　当り

機械構成比:　0.00%　労務構成比:　100.00%　材料構成比:　0.00%　市場単価構成比:　0.00%　標準単価：　5,387.90000

代表機労材規格(積算地区)	構成比	単価(積算地区)	代表機労材規格(東京地区)	単価(東京地区)	備考
型わく工	58.85%		型わく工		RTPC00010 RTPT00010
普通作業員	19.89%		普通作業員		RTPC00002 RTPT00002
土木一般世話役	6.01%		土木一般世話役		RTPC00009 RTPT00009
その他(労務)			その他(労務)		ER009
積算単価			積算単価		EP001
A=1　一般型枠 C=1　-(全ての費用)			B=5　均しコンクリート		

施工単価表

コンクリート　　SPK26040157　　単第0 -0009　表

無筋・鉄筋構造物 18-8-40BB　　人力打設　　1　m3　当り

機械構成比: 0.00%　労務構成比: 28.77%　材料構成比: 71.23%　市場単価構成比: 0.00%　標準単価： 32,152.00000

代表機労材規格(積算地区)	構成比	単価(積算地区)	代表機労材規格(東京地区)	単価(東京地区)	備考
普通作業員	12.92%		普通作業員		RTPC00002 RTPT00002
特殊作業員	7.34%		特殊作業員		RTPC00001 RTPT00001
土木一般世話役	6.55%		土木一般世話役		RTPC00009 RTPT00009
その他(労務)			その他(労務)		ER009
レディーミクストコンクリート指定品 呼び強度18,スランプ8,粗骨材40 W/C(60%),種別(高炉)	71.23%		生コンクリート 高炉 24-12-25(20) W/C 55%		TTPCD0010 TTPT00343
積算単価			積算単価		E9999
A=1 無筋・鉄筋構造物 C=2 18-8-40BB H=2 現場内小運搬無し K=1 -(全ての費用)			B=3 人力打設 F=2 一般養生 J=1 -		

施工単価表

底張コンクリート　　SPK26040157　　単第0 -0010　表

無筋・鉄筋構造物 18-8-40BB　　人力打設　　1　m3　当り

機械構成比: 0.00%　労務構成比: 28.77%　材料構成比: 71.23%　市場単価構成比: 0.00%　標準単価： 32,152.00000

代表機労材規格(積算地区)	構成比	単価(積算地区)	代表機労材規格(東京地区)	単価(東京地区)	備考
普通作業員	12.92%		普通作業員		RTPC00002 RTPT00002
特殊作業員	7.34%		特殊作業員		RTPC00001 RTPT00001
土木一般世話役	6.55%		土木一般世話役		RTPC00009 RTPT00009
その他(労務)			その他(労務)		ER009
レディーミクストコンクリート指定品 呼び強度18,スランプ8,粗骨材40 W/C(60%),種別(高炉)	71.23%		生コンクリート 高炉 24-12-25(20) W/C 55%		TTPCD0010 TTPT00343
積算単価			積算単価		E9999
A=1 無筋・鉄筋構造物 C=2 18-8-40BB H=2 現場内小運搬無し K=1 -(全ての費用)			B=3 人力打設 F=2 一般養生 J=1 -		

施工単価表

コンクリート　　SPK26040157　　単第0 -0011　表

無筋・鉄筋構造物 24-12-25(20)BB　　人力打設　　1　m3　当り

機械構成比: 0.00%　労務構成比: 28.77%　材料構成比: 71.23%　市場単価構成比: 0.00%　標準単価： 32,152.00000

代表機労材規格(積算地区)	構成比	単価(積算地区)	代表機労材規格(東京地区)	単価(東京地区)	備考
普通作業員	12.92%		普通作業員		RTPC00002 RTPT00002
特殊作業員	7.34%		特殊作業員		RTPC00001 RTPT00001
土木一般世話役	6.55%		土木一般世話役		RTPC00009 RTPT00009
その他(労務)			その他(労務)		ER009
レディーミクストコンクリート指定品 呼び強度24,スランプ12,粗骨材20(25) W/C(55%),種別(高炉)	71.23%		生コンクリート 高炉 24-12-25(20) W/C 55%		TTPC00343 TTPT00343
積算単価			積算単価		E9999
A=1 無筋・鉄筋構造物 C=1 24-12-25(20)BB H=2 現場内小運搬無し K=1 -(全ての費用)			B=3 人力打設 F=2 一般養生 J=1 -		

施工単価表

差し筋　L=350　　V000000100　　単第0 -0012　表

10　本　当り

名称・規格など	数量	単位	単価	金額	備考
鉄筋工　鉄筋組立（差筋および杭頭処理） ＳＤ３４５・Ｄ１３	0.003	t			単第0-0013　表
異形棒鋼<JISG3112> SD345,D13 単位質量0.995kg/m	3	kg			
コンクリート削孔(電動ハンマドリル) 削孔深さ30㎜以上200㎜未満	10	孔			単第0-0014　表
＊＊＊　合計　＊＊＊	10	本			
＊＊＊　単位当たり　＊＊＊	1	本			

施工単価表

鉄筋工　鉄筋組立（差筋および杭頭処理）　S1040015　単第0 -0013　表

ＳＤ３４５・Ｄ１３　1　t　当り

名称・規格など	数量	単位	単価	金額	備考
土木一般世話役	0.500	人			
鉄筋工	3.300	人			
普通作業員	0.300	人			
諸雑費	2	%			#09
＊＊＊　単位当たり　＊＊＊	1	t			
A=2　組立 C=5　ＳＤ３４５・Ｄ１３			B=5　差筋および杭頭処理		

施工単価表

コンクリート削孔(電動ハンマドリル)　SPK26040114　単第0 -0014　表

削孔深さ30㎜以上200㎜未満　1　孔　当り

機械構成比: 2.05%　労務構成比: 95.59%　材料構成比: 2.36%　市場単価構成比: 0.00%　標準単価： 720.84000

代表機労材規格(積算地区)	構成比	単価(積算地区)	代表機労材規格(東京地区)	単価(東京地区)	備考
<賃>発動発電機(ガソリン発電機) 定格容量2kVA 低騒音	0.98%		発動発電機 ガソリンエンジン駆動 2kVA		KTPC00041 KTPT00041
その他 電動ハンマドリル 穴あけ能力φ38～40㎜	0.69%		電動ハンマドリル 穴あけ能力φ38～40㎜		MTPC00146 MTPT00146
その他(機械)			その他(機械)		EK009
特殊作業員	45.66%		特殊作業員		RTPC00001 RTPT00001
普通作業員	18.58%		普通作業員		RTPC00002 RTPT00002
土木一般世話役	13.48%		土木一般世話役		RTPC00009 RTPT00009
その他(労務)			その他(労務)		ER009
ガソリン,レギュラー スタンド渡し,スタンド給油	1.92%		ガソリンレギュラースタンド		TTPC00014 TTPT00014
その他(材料)			その他(材料)		EZ009

施工単価表

コンクリート削孔(電動ハンマドリル)　SPK26040114　単第0 -0014　表

削孔深さ30㎜以上200㎜未満　1　孔　当り

機械構成比: 2.05%　労務構成比: 95.59%　材料構成比: 2.36%　市場単価構成比: 0.00%　標準単価： 720.84000

代表機労材規格(積算地区)	構成比	単価(積算地区)	代表機労材規格(東京地区)	単価(東京地区)	備考
積算単価			積算単価		EP001
A=1　削孔深さ30㎜以上200㎜未満					

施工単価表

差し筋　L=400　　V000000200　　単第0 -0015　表

10　本　当り

名称・規格など	数量	単位	単価	金額	備考
鉄筋工　鉄筋組立（差筋および杭頭処理） ＳＤ３４５・Ｄ１３	0.004	t			単第0-0013　表
異形棒鋼<JISG3112> SD345,D13 単位質量0.995kg/m	4	kg			
コンクリート削孔(電動ハンマドリル) 削孔深さ30㎜以上200㎜未満	10	孔			単第0-0014　表
＊＊＊　合計　＊＊＊	10	本			
＊＊＊　単位当たり　＊＊＊	1	本			

施工単価表

鉄筋　　V000000300　　単第0 -0016　表

1　　t　　当り

名称・規格など	数量	単位	単価	金額	備考
異形棒鋼<JISG3112> SD345,D13 単位質量0.995kg/m	1,000	kg			
鉄筋工　鉄筋組立（一般構造物） ＳＤ３４５・Ｄ１３	1	t			単第0-0017　表
＊＊＊　単位当たり　＊＊＊	1	t			

施工単価表

鉄筋工　鉄筋組立（一般構造物）　S1040015　単第0 -0017　表

ＳＤ３４５・Ｄ１３　1　t　当り

名称・規格など	数量	単位	単価	金額	備考
土木一般世話役	0.500	人			
鉄筋工	3.500	人			
普通作業員	0.300	人			
<作>ラフテレーンクレーン(油圧伸縮ジブ型) 25t吊,オペレータ付 排1～3,2011,2014	0.110	日			
諸雑費	8	%			#09
＊＊＊　単位当たり　＊＊＊	1	t			
A=2　組立 C=5　ＳＤ３４５・Ｄ１３			B=1　一般構造物		

施工単価表

型枠　　SPK26040159　　単第0 -0018　表

一般型枠　　鉄筋・無筋構造物　　1　m2　当り

機械構成比: 0.00%　労務構成比: 100.00%　材料構成比: 0.00%　市場単価構成比: 0.00%　標準単価： 10,653.00000

代表機労材規格(積算地区)	構成比	単価(積算地区)	代表機労材規格(東京地区)	単価(東京地区)	備考
型わく工	46.74%		型わく工		RTPC00010 RTPT00010
普通作業員	25.15%		普通作業員		RTPC00002 RTPT00002
土木一般世話役	9.42%		土木一般世話役		RTPC00009 RTPT00009
その他(労務)			その他(労務)		ER009
積算単価			積算単価		EP001
A=1 一般型枠 C=1 -(全ての費用)			B=1 鉄筋・無筋構造物		

数量総括表

工種	種別	細別	規格	単位	数量	設計数量	備考
側溝修繕工							
	作業土工						
		床掘		m3	19.2	20	(0.43+0.59)/2*18.1+ (0.59+0.45)/2*19.2
		埋戻		m3	18.1	20	(0.40+0.56)/2*18.1+ (0.56+0.42)/2*19.2
		運搬		m3	0.9	0.9	18.1/0.9-19.2
		購入土		m3	0.9	0.9	
	構造物撤去						
		コンクリート切断		m	37.8	38	0.27+0.27+18.1+19.2
		コンクリート構造物取壊し		m3	5.8	6	(0.12+0.18)/2*18.1+ (0.18+0.14)/2*19.2
		殻運搬		m3	5.8	6	
		殻処分		t	13.6	14	5.8*2.35
	コンクリートエ						
		均しコンクリート		m	37.3	37	18.1+19.2
		底張コンクリート		m3	1.1	1	0.15*0.2*37.3
		コンクリート		m3	4.9	5	(19.0+21.6)*0.12
		差し筋　L=350		本	10.0	10	
		差し筋　L=400		本	11.0	11	
		鉄筋		t	0.268	0.27	269.7*0.995/1000
		型枠		m2	81.2	81	(19.0+21.6)*2