令和8年度 国補

令和8年度 災害

2026 年度

福山市 新市 町 地内

支方池災害復旧工事 実施設計書

工事概要	当初	変更
	適用単価区分 2026.10.01 工種 その他土木工事 (2) 地域補正区分 地方部影響なし 工事概要 掘削工 V=710m3	

特記仕様書

第1章 総則

第1節 適用

・本特記仕様書は、支方池災害復旧工事に適用する。
・本特記仕様書に記載のない事項については、次によるものとする。
・令和8年8月　広島県　土木工事共通仕様書、「設計図書（別冊図面、仕様書）」、「福山市建設工事執行規則」、「福山市工事検査技術基準」
・その他関連規格類
・小黒板情報電子化を実施しない工事写真について、監督員の承諾を得る必要はないものとする。

第2節　工程表の提出について

・契約締結後14日以内に設計図書に基づいて、工程表を作成し、発注者に提出すること。工期の変更契約についても同様とする。

第3節　地元への周知

・受注者は、監督員と協議し、地先住民、町内会長、土木常設員に工事着手及び工事完了の報告を行うこと。また、工事着手に先立ち地先住民及び貸借人には具体的な施工内容、方法、時期等の説明を行い、承諾を得ること。
・受注者は、工事着手の際に、あらかじめ沿線地権者に施工内容等についての説明を行い、承諾を得ること。

第4節　工事に着手すべき期日について

・受注者は、工事開始日以降30日以内に工事着手しなければならない。

第5節　法定外労災保険の付保について

・本工事は、法定外の労災保険契約の保険料を見込んでいる。

第2章　施工条件

第1節　検査期間

・本工事の工期は、工事検査期間として、14日間を見込んでいる。

第2節　建設発生土（搬出）（建設発生土リサイクルプラント、建設発生土受入地又は建設発生土受入地（一時たい積））

・当該工事により発生する建設発生土は、公の関与する埋立地、建設発生土処分先一覧表に掲載されている建設発生土リサイクルプラント、建設発生土受入地又は建設発生土受入地（一時たい積）のいずれかに搬出するものとする。また、搬出先として、運搬費と受入費（平日の受入費用）の合計が最も経済的になる建設発生土リサイクルプラント、建設発生土受入地又は建設発生土受入地（一時たい積）を見込んでいる。したがって、正当な理由がある場合を除き残土処分に要する費用（単価）は変更しない。なお、工事発注後に明らかになったやむを得ない事情により、建設発生土処分先一覧表に掲載されている建設発生土リサイクルプラント、建設発生土受入地又は建設発生土受入地（一時たい積）への搬出が困難となった場合は、監督員と受注者が協議するものとする。
・搬出先においては、処分状況が確認できるよう、写真撮影を行うとともに、数量等が確認できるように計量伝票等を監督員に提出すること。
・実施伝票は原本を提出すること。

第3節　排出ガス対策型建設機械の使用促進

・令和8年8月広島県土木工事共通仕様書で使用を義務づけている排出ガス対策型建設機械においては、第三次基準以上の建設機械の使用に努めること。なお、使用する排出ガス対策型建設機械について、基準値による設計変更は行わない。

第3章　その他

第1節　その他項目

・本特記仕様書及び設計図書に明示していない事項または、その内容に疑義が生じた場合は、監督員の指示を受けること。

総括情報表

変更回数	0	
適用単価地区	76 福山市(新市)	
単価適用日	00-08.10.01(0)	
諸経費体系	9 公共(011015～)	
	当世代	前世代
諸経費工種	15 その他土木工事（２）	
工事費端数区分	01 千円未満切捨	
週休補正区分	00 補正なし	
施工地域・工事場所区分	00 補正なし	
契約保証費区分	01 金銭的保証(0.04%)	
前払支出割合区分	00 補正なし	
軽油区分	00 一般軽油使用	
復興補正区分	00 補正なし	
ＩＣＴ補正区分	00 補正なし	

本工事費　　内訳表


費目・工種・施工名称など	数　量	単　位	単　価	金　額	備　考
本工事費					
ため池	1	式			レベル１
排土工	1	式			レベル２
掘削工	1	式			レベル３
土砂（堤体）掘削 【土質】		m3			レベル４
掘削 土砂 上記以外(小規模) 標準以外	710	m3			00 単第　0 -0001号表
作業残土処理工	1	式			レベル３
作業残土処理		m3			レベル４
土砂等運搬 小規模 土砂(岩塊・玉石混り土含む) DID区間無し　距離9.0km以下(7.0km超)	710	m3			00 単第　0 -0002号表

本工事費　　内訳表

費目・工種・施工名称など	数量	単位	単価	金額	備考
処分費対象額調整（直接工事費計上分） 「処分費等」の取扱いによる					
投棄料 砂質土等	710	m3			00
直接工事費					
共通仮設費率分額					
共通仮設費計					
純工事費					
現場管理費					
工事原価					
一般管理費率分					

本工事費　内訳表

費目・工種・施工名称など	数　量	単　位	単　価	金　額	備　考
契約保証費					
一般管理費計					
＊＊工事価格計＊＊					
＊＊消費税相当額計＊＊					
＊＊請負工事費計＊＊					

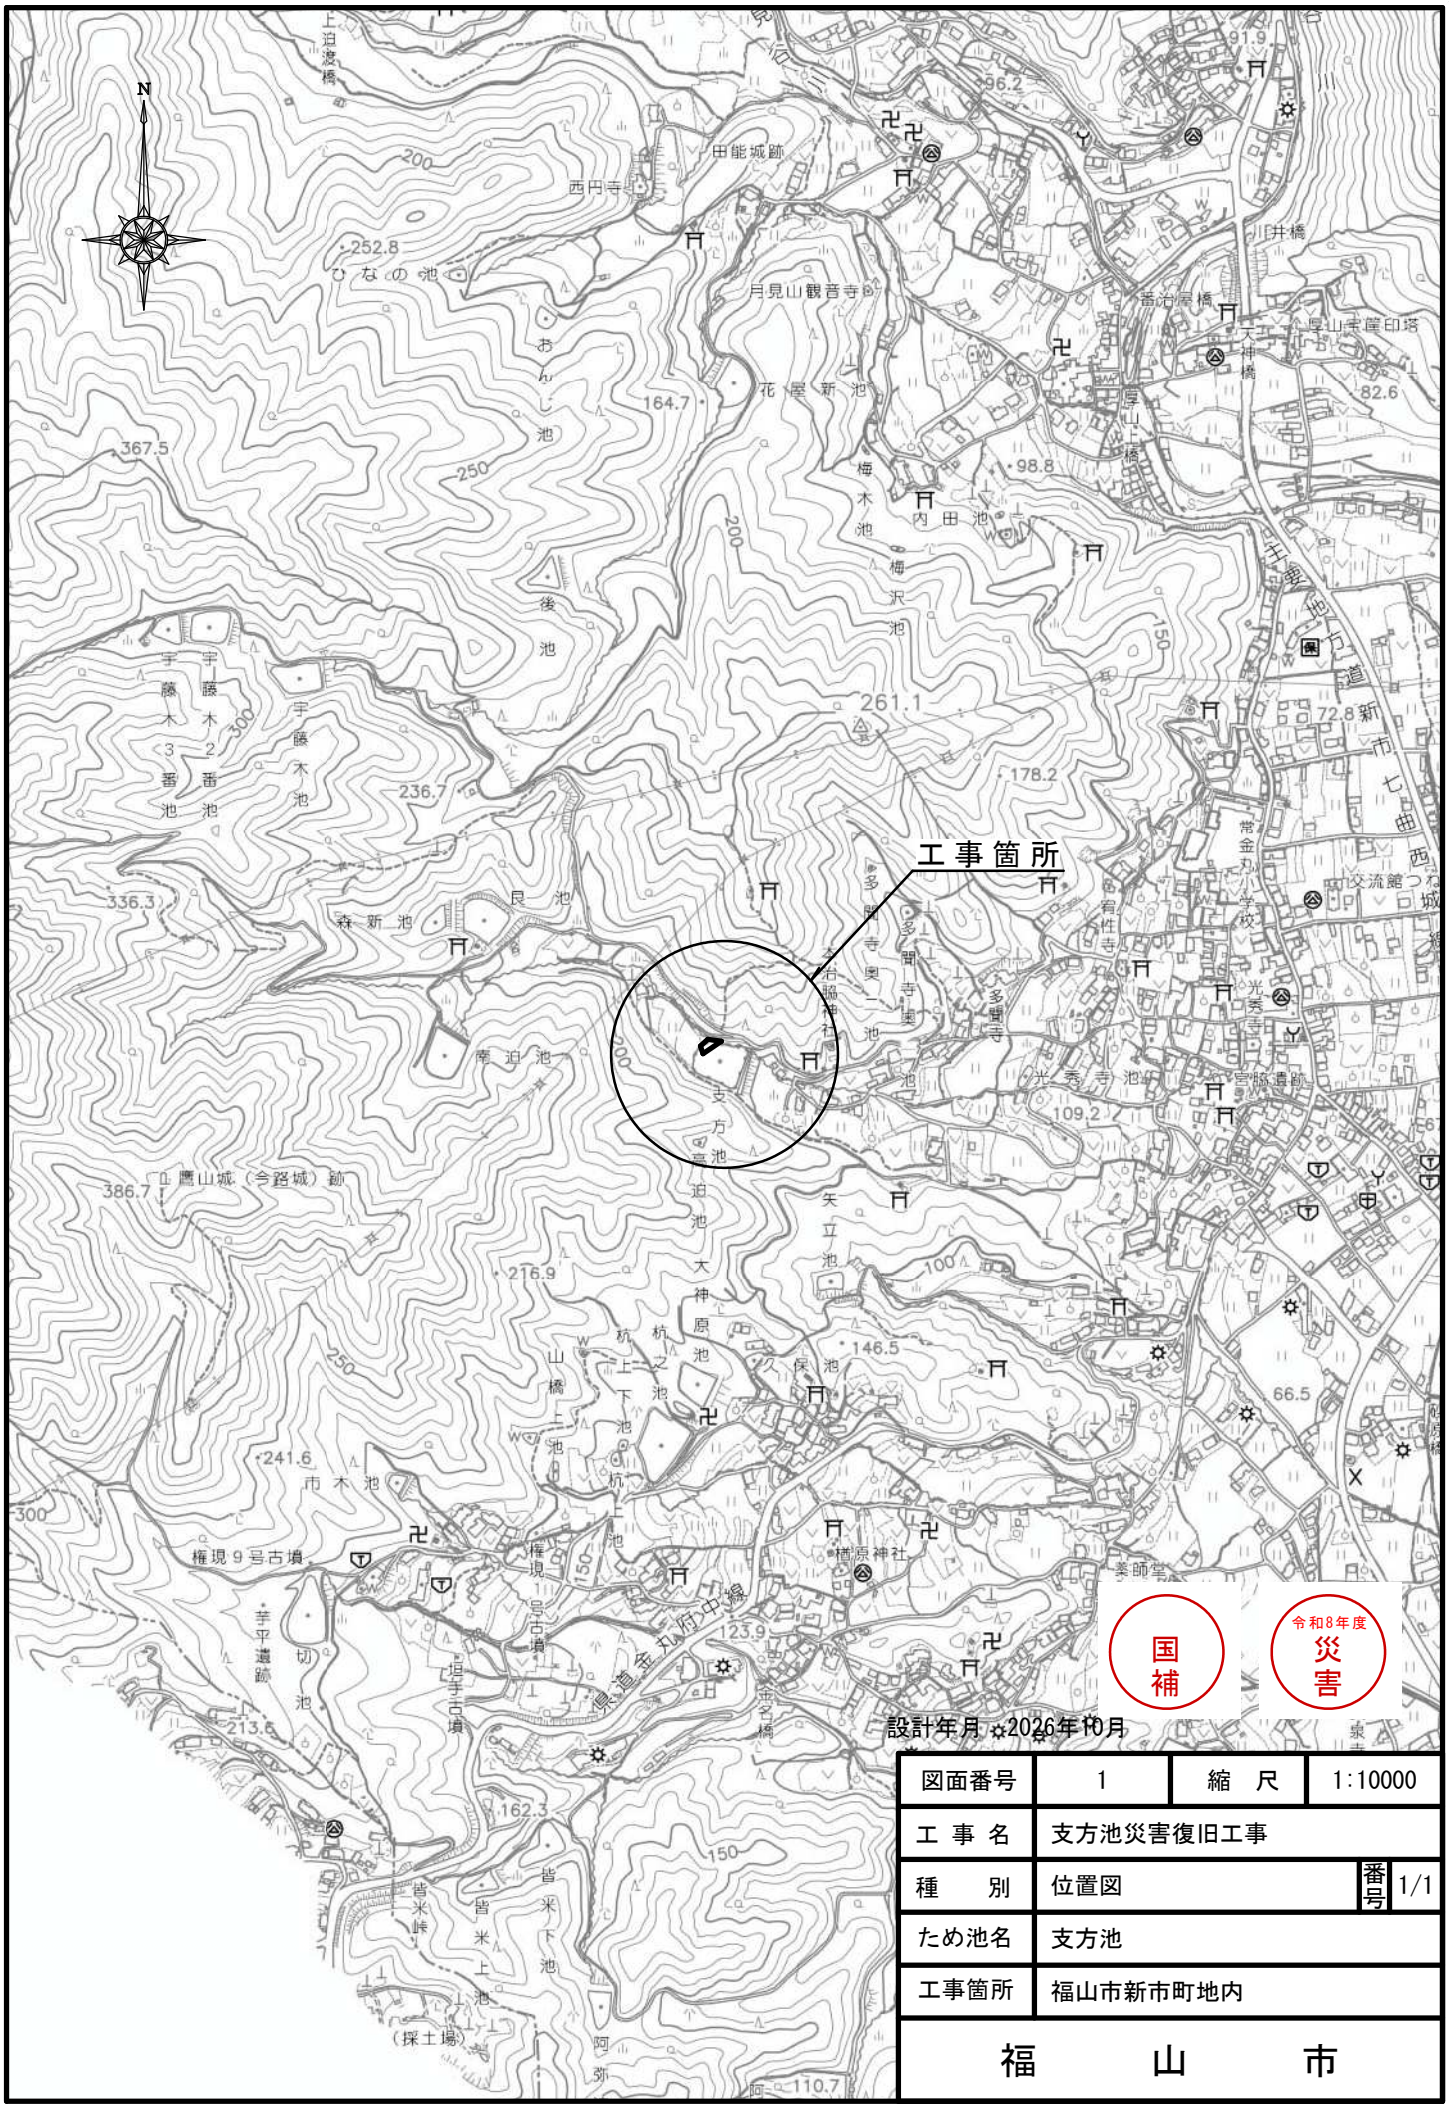


設計年月 ☼2026年10月

図面番号	1	縮　尺	1:10000
工 事 名	支方池災害復旧工事		
種　　別	位置図	番号	1/1
ため池名	支方池		
工事箇所	福山市新市町地内		

福　　山　　市


平　面　図

縮尺 1:500

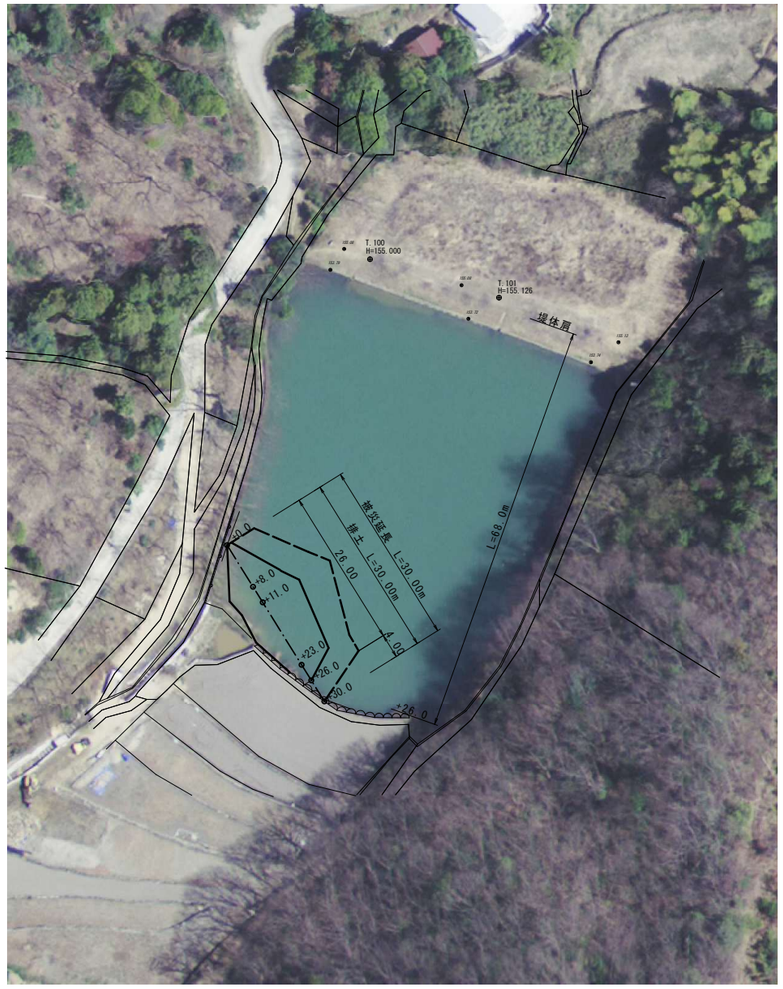

縦　断　面　図

縮尺 縦 1:100
横 1:100

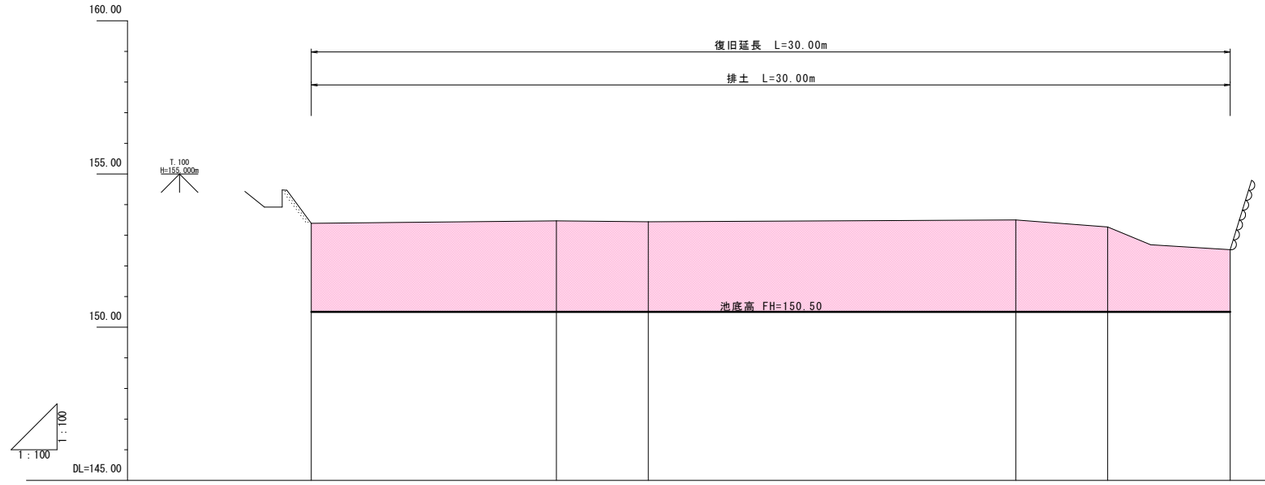

勾配	150.50	LEVEL L=30.00m				150.50
切高	2.89	2.97	2.94	3.00	2.77	0.00
盛高	0.00	0.00	0.00	0.00	0.00	0.00
計画高	150.50	150.50	150.50	150.50	150.50	152.53
地盤高	153.39	153.47	153.44	153.50	153.27	152.53
追加距離	0.00	8.00	11.00	23.00	26.00	30.00
点間距離	0.00	8.00	3.00	12.00	3.00	4.00
測点	+0.0	+8.0	+11.0	+23.0	+26.0	+30.0

国補　令和8年災害


505/207

工事名	支方池災害復旧工事		
図面名	平面図・縦断面図		
作成年月	2026年10月		
縮尺	図示	図面番号	2
事務所名	福山市		

横 断 面 図


縮尺 1:100

D=12.00
+11.0
GH=153.44
FH=150.50 （池底高）

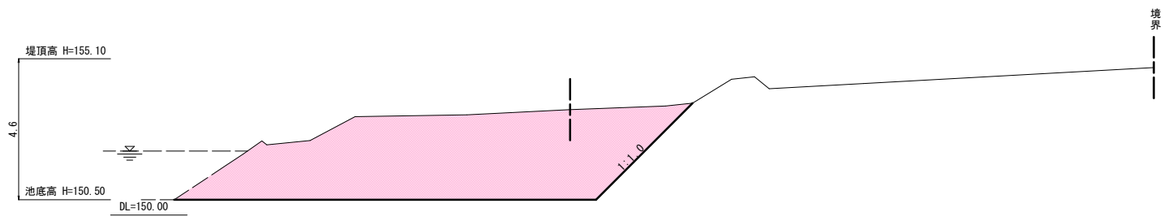


排 土	35.8

D=3.00
+8.0
GH=153.47
FH=150.50 （池底高）

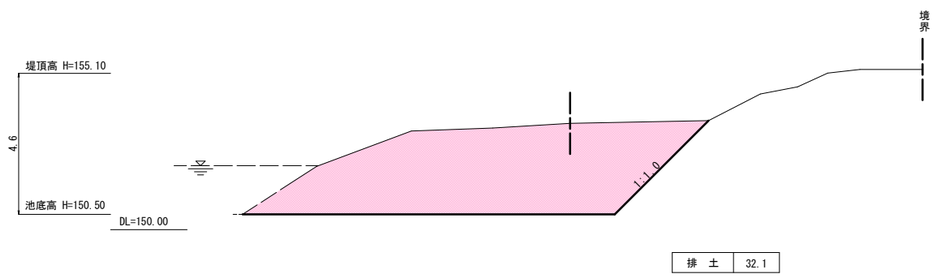

排 土	32.1

D=8.00
+0.0
GH=153.39
FH=150.50 （池底高）

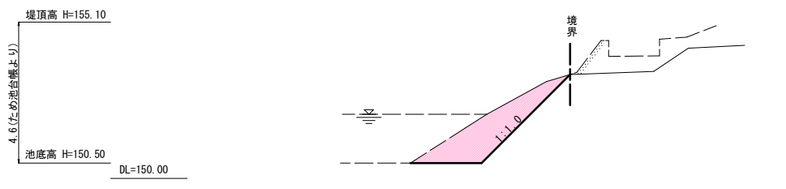


排 土	4.1

排 土	0.0


D=4.0

D= -
+26.0
GH=153.27
FH=150.50 （池底高）

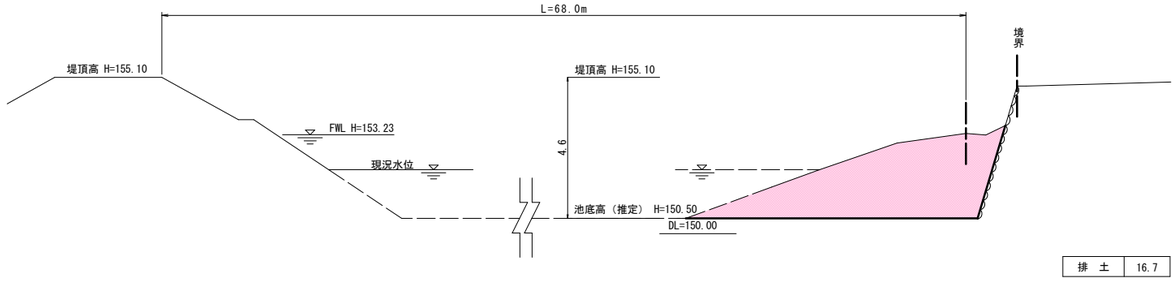

排 土	16.7

D=3.00
+23.0
GH=153.50
FH=150.50 （池底高）

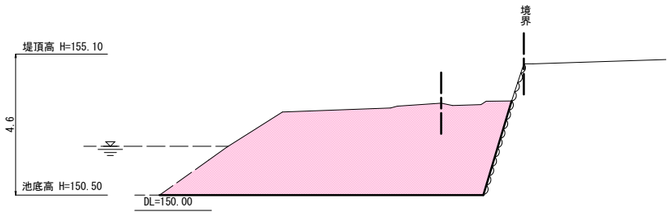

排 土	25.7

国補

令和8年 災害

505/207

工事名	支方池災害復旧工事		
図面名	横 断 面 図		
作成年月	2026年10月		
縮 尺	図 示	図面番号	3
事務所名	福山市		

参考図書

施工単価表

掘削　　SPK26040001　　単第　0 -0001号表

土砂 上記以外(小規模)　　標準以外　　1　　m3　　当り

機械構成比:　21.20%　　労務構成比:　70.89%　　材料構成比:　7.91%　　市場単価構成比:　0.00%　　標準単価:　2,870.0000

代表機労材規格(積算地区)	構成比	単価(積算地区)	代表機労材規格(東京地区)	単価(東京地区)	備考
小型バックホウ(クローラ型) 標準型・超低騒音型・排3 バケット容量0.13m3	21.20%		小型バックホウ(クローラ型) 標準型・超低騒音型・排3 バケット容量0.13m3		MTPC00184 MTPT00184
運転手(特殊)	70.89%		運転手(特殊)		RTPC00006 RTPT00006
軽油 パトロール給油,2～4KL積載車給油	7.91%		軽油パトロール給油		TTPC00013 TTPT00013
積算単価			積算単価		EP001
A=1　土砂 E=8　標準以外			B=5　上記以外(小規模)		

施工単価表

土砂等運搬　　SPK26040002　　単第　0 -0002号表

小規模 土砂(岩塊・玉石混り土含む)　　DID区間無し　距離9.0km以下(7.0km超)　　1　　m3　　当り

機械構成比:　19.09%　　労務構成比:　72.09%　　材料構成比:　8.82%　　市場単価構成比:　0.00%　　標準単価:　5,285.5000

代表機労材規格(積算地区)	構成比	単価(積算地区)	代表機労材規格(東京地区)	単価(東京地区)	備考
ダンプトラック[オンロード・ディーゼル] 2t積級 通称2t積級	19.09%		ダンプトラック[オンロード・ディーゼル] 通称2t積級 (タイヤ損耗費及び補修費(良好)を含む)		MTPC00016T1 MTPT00016T1
運転手(一般)	72.09%		運転手(一般)		RTPC00007 RTPT00007
軽油 パトロール給油,2～4KL積載車給油	8.82%		軽油パトロール給油		TTPC00013 TTPT00013
積算単価			積算単価		EP001
A=2　小規模 C=1　土砂(岩塊・玉石混り土含む) F=37　距離9.0km以下(7.0km超)			B=6　バックホウ B容量0.13m3 D=1　DID区間無し		

各 種 数 量 計 算 書

種別 / 番号	距　離	排土											
		断　面	平　均	数　量	断　面	平　均	数　量	断　面	平　均	数　量	断　面	平　均	数　量
SECT 0.0	0.0	4.1	－	－									
SECT 8.0	8.0	32.1	18.10	144.8									
SECT 11.0	3.0	35.8	33.95	101.9									
SECT 23.0	12.0	25.7	30.75	369.0									
SECT 26.0	3.0	16.7	21.20	63.6									
SECT 30.0	4.0	0.0	8.35	33.4									
計	30.0			712.7									