福山市

2026年度

奈良津(R8・福-20)

福山市　奈良津町三丁目　　地内

小規模崩壊地復旧工事　実施設計書

工事概要	当初設計	
	工事延長　L=18.0m モルタル吹付工　A=72.0m2 ブロック積工　L=3.0m(A=5.9m2)	

特記仕様書

第1章 総則

第1節 適用

・本特記仕様書は、奈良津(R8・福-20)小規模崩壊地復旧工事に適用する。
・本特記仕様書に記載のない事項については、次によるものとする。
・令和8年8月　広島県　土木工事共通仕様書、「設計図書（別冊図面、仕様書）」、「福山市建設工事執行規則」、「福山市工事検査技術基準」
・その他関連規格類
・小黒板情報電子化を実施しない工事写真について、監督員の承諾を得る必要はないものとする。

第2節　工程表の提出について

・契約締結後14日以内に設計図書に基づいて、工程表を作成し、発注者に提出すること。工期の変更契約についても同様とする。

第3節　地元への周知

・受注者は、監督員と協議し、地先住民、町内会長、土木常設員に工事着手及び工事完了の報告を行うこと。また、工事着手に先立ち地先住民及び貸借人には具体的な施工内容、方法、時期等の説明を行い、承諾を得ること。
・受注者は、工事着手の際に、あらかじめ沿線地権者に施工内容等についての説明を行い、承諾を得ること。

第4節　工事に着手すべき期日について

・受注者は、工事開始日以降30日以内に工事着手しなければならない。

第5節　法定外労災保険の付保について

・本工事は、法定外の労災保険契約の保険料を見込んでいる。

第2章　材料

第1節　コンクリートの配合指定

・鉄筋コンクリート（呼び強度21及び24）の水セメント比については55％以下、無筋構造物のコンクリート（呼び強度18）の水セメント比については60％以下とすること。

第3章　施工条件

第1節　検査期間

・本工事の工期は、工事検査期間として、14日間を見込んでいる。

第2節　建設発生土（搬出）（建設発生土リサイクルプラント、建設発生土受入地又は建設発生土受入地（一時たい積））

・当該工事により発生する建設発生土は、公の関与する埋立地、建設発生土処分先一覧表に掲載されている建設発生土リサイクルプラント、建設発生土受入地又は建設発生土受入地（一時たい積）のいずれかに搬出するものとする。また、搬出先として、運搬費と受入費（平日の受入費用）の合計が最も経済的になる建設発生土リサイクルプラント、建設発生土受入地又は建設発生土受入地（一時たい積）を見込んでいる。したがって、正当な理由がある場合を除き残土処分に要する費用（単価）は変更しない。なお、工事発注後に明らかになったやむを得ない事情により、建設発生土処分先一覧表に掲載されている建設発生土リサイクルプラント、建設発生土受入地又は建設発生土受入地（一時たい積）への搬出が困難となった場合は、監督員と受注者が協議するものとする。
・搬出先においては、処分状況が確認できるよう、写真撮影を行うとともに、数量等が確認できるように計量伝票等を監督員に提出すること。
・実施伝票は原本を提出すること。

第4章　その他

第1節　その他項目

・本特記仕様書及び設計図書に明示していない事項または、その内容に疑義が生じた場合は、監督員の指示を受けること。

その他

名 板 仕 様



【規格・仕様】 アルミ軽合金　150×200×10mm
地色黒色焼付　縁および文字　白銀浮出し仕上げ

総括情報表

変更回数	0	
適用単価地区	70 福山市	
単価適用日	00-08.10.01(0)	
諸経費体系	B 公共 (R01.06～)	

	当世代	前世代
工種区分	03 治山・地すべり工事	
復興補正区分	00 補正なし	
施工地域・工事場所区分	00 補正なし	
週休補正区分	00 補正なし	
緊急工事補正区分	00 通常工事	
積雪寒冷地補正	00 補正なし	
前払率（%）	40	
契約保証費区分	01 ０．０４％	
工事費端数区分	01 千円未満切捨て	
ＩＣＴ補正区分	00 補正なし	

本工事費　　内訳表

費目・工種・施工名称など	数量	単位	単価	金額	備考
本工事費					
山腹工	1	式			レベル１
治山土工	1	式			レベル２
掘削工	1	式			レベル３
残土処理工		m3			レベル４
土砂等運搬 小規模 土砂(岩塊・玉石混り土含む) DID区間有り　距離6.5km以下(5.0km超)	22	m3			00 単第0 -0001　表
※処分費等（直接工事費計上分）※ 「処分費等」の取扱いによる					
建設発生土受入費 砂質土	22	m3			00
法面工	1	式			レベル２

本工事費　　内訳表

費目・工種・施工名称など	数量	単位	単価	金額	備考
吹付工	1	式			レベル３
土砂掘削		m3			レベル４
のり切工（人力）	15	m3			00 単第0 -0002 表
人力運搬（運搬～取卸し） 換算距離20m以下	15	m3			00 単第0 -0003 表
モルタル吹付		m2			レベル４
モルタル吹付工 厚8cm [規]100m2未満	72	m2			00 単第0 -0004 表
土留工	1	式			レベル２
土工	1	式			レベル３
土砂掘削		m3			レベル４

本工事費　　内訳表

費目・工種・施工名称など	数　量	単　位	単　価	金　額	備　考
掘削 土砂 上記以外(小規模) 標準以外	6	m3			00 単第0 -0005 表
床掘り		m3			レベル４
床掘り 土砂 上記以外(小規模)	2	m3			00 単第0 -0006 表
埋戻し		m3			レベル４
埋戻し 土砂 上記以外(小規模)	1	m3			00 単第0 -0007 表
土留（練積ブロック）	1	式			レベル３
コンクリートブロック基礎		m			レベル４
現場打基礎コンクリート 18-8-40BB 基礎砕石無し	0.3	m3			00 単第0 -0008 表
コンクリートブロック積		m2			レベル４

本工事費　　内訳表

費目・工種・施工名称など	数　量	単　位	単　価	金　額	備　考
コンクリートブロック積工(練積) 滑面ブロック 18-8-40BB	5.9	m2			00 単第0 -0009 表
胴込・裏込材(砕石) 間知・平・連節・緑化ブロック 砕石(各種)	1	m3			00 単第0 -0010 表
銘板工	1	式			レベル２
銘板工	1	式			レベル３
堤名板		枚			レベル４
林道名板（A型・アルミ軽合金） ２００×１５０×１０㎜	1	枚			00
仮設工	1	式			レベル２
防護施設工	1	式			レベル３
仮囲い		式			レベル４

本工事費　内訳表

費目・工種・施工名称など	数量	単位	単価	金額	備考
仮囲い設置撤去工	15	m			00 単第0 -0011 表
直接工事費					
準備費					
準備費	1	式			レベル２
準備費	1	式			レベル３
準備費		式			レベル４
伐木・伐竹(複合) 伐木(人力施工:密)(50本/100m2以上) 除根作業無し 人力施工	78	m2			00 単第0 -0015 表
運搬(伐木除根) 人力施工　DID区間有り 運搬距離19.0km以下(15.5km超)	3	m3			00 単第0 -0016 表
※処分費等（準備費計上分）※ 「処分費等」の取扱いによる					


本工事費　　内訳表

費目・工種・施工名称など		数　量	単　位	単　価	金　額	備　考
	建設発生木材 伐採木	3	m3			00
共通仮設費率分額						
共通仮設費計						
（純工事費）						
現場管理費						
（工事原価）						
一般管理費率分						
契約保証費						
一般管理費計						

本工事費　内訳表

費目・工種・施工名称など	数　量	単　位	単　価	金　額	備　考
＊＊工事価格計＊＊					
＊＊消費税相当額計＊＊					
＊＊請負工事費計＊＊					


位　置　図 S=1/10,000

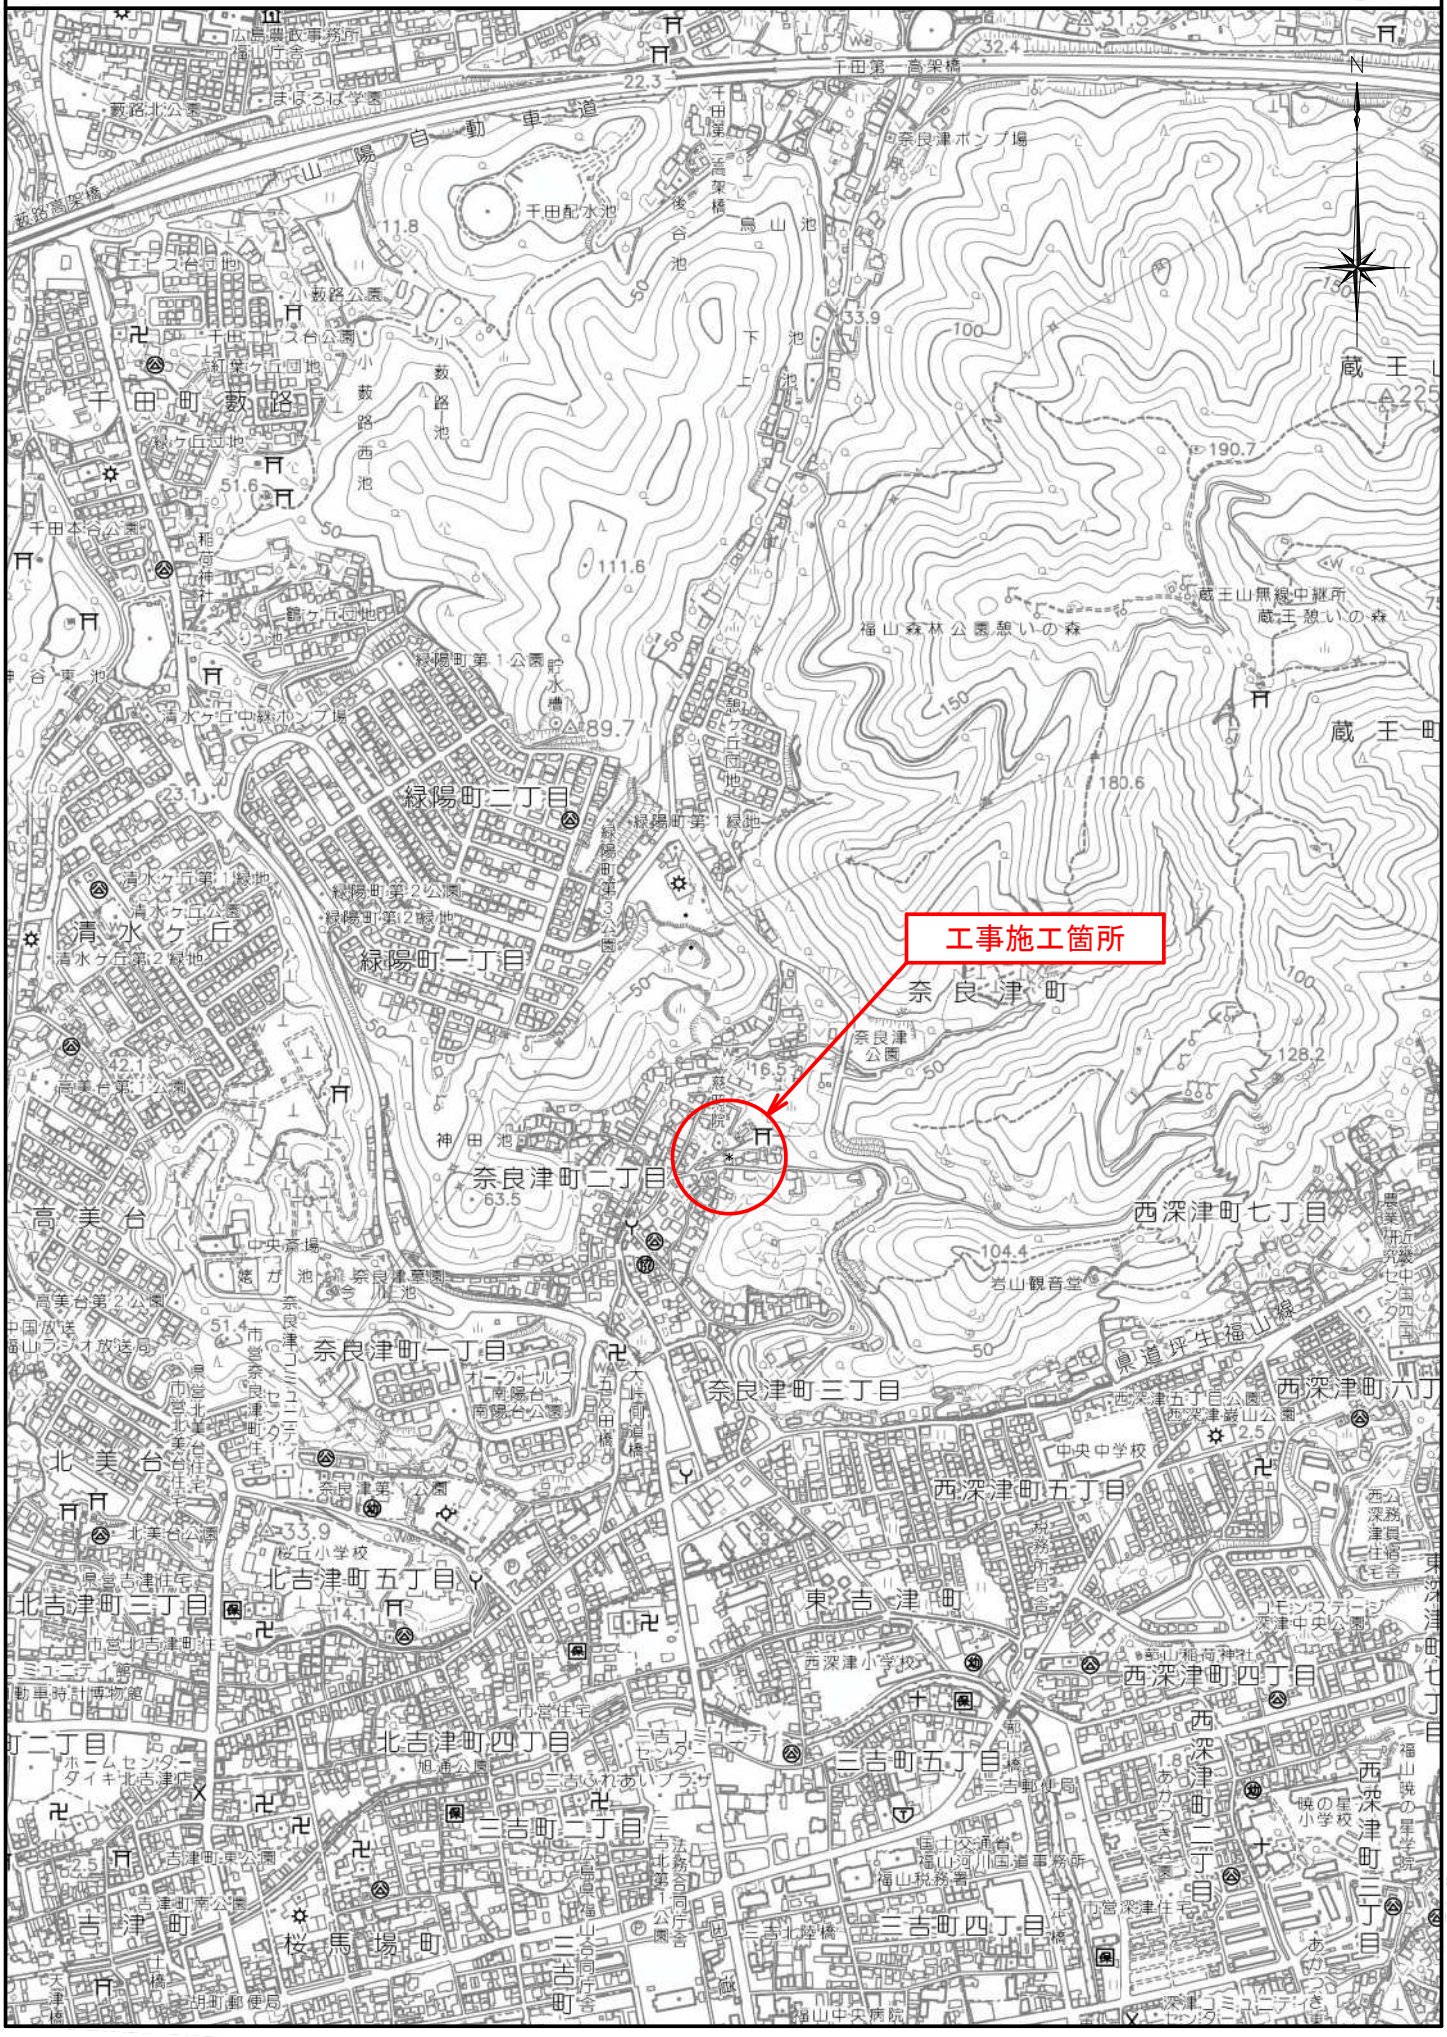
工事施工箇所
N
千田町数路
緑陽町二丁目
緑陽町一丁目
清水ケ丘
奈良津町
奈良津町二丁目
奈良津町一丁目
奈良津町三丁目
高美台
北美台
北吉津町五丁目
北吉津町三丁目
北吉津町四丁目
三吉町二丁目
三吉町五丁目
三吉町四丁目
東吉津町
吉津町
桜馬場町
西深津町七丁目
西深津町五丁目
西深津町四丁目
西深津町二丁目
西深津町三丁目
蔵王町
蔵王山
福山森林公園憩いの森
蔵王山無線中継所
蔵王憩いの森
千田第一高架橋
千田配水池
後谷池
鳥山池
下池
上池
小数路西池
緑陽町第1公園貯水槽
緑陽町第1緑地
緑陽町第2緑地
緑陽町第3公園
清水ケ丘第1緑地
清水ケ丘第2緑地
清水ケ丘中継ポンプ場
神田池
奈良津公園
岩山観音堂
奈良津ポンプ場
千田第一高架橋
山陽自動車道
県道坪生福山線
中央中学校
西深津小学校
桜丘小学校
福山中央病院
福山税務署
福山河川国道事務所
三吉北陸橋
三吉ふれあいプラザ
三吉郵便局
福山合同庁舎
福山税務署
福山中央病院

工事年度	2026年度（令和8年度）		
工事名	奈良津(R8・福-20)小規模崩壊地復旧工事		
工事位置	福山市奈良津町三丁目地内		
名称	各 種 計 画 図		
縮尺	図示	図面番号	1 / 1
福　山　市			


標 準 横 断 図
S=1:100

A － A’

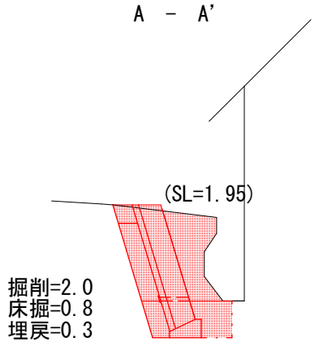


標 準 横 断 図
S=1:100

B － B’

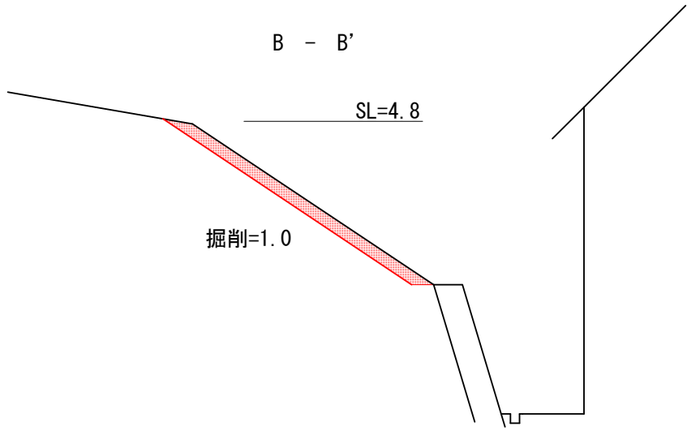


平 面 図
S=1:1000

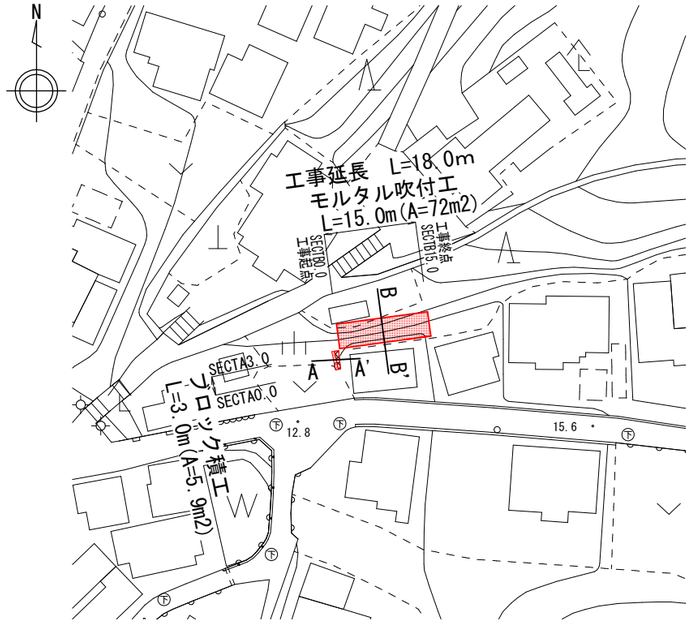

小車運搬　L=15m


ブロック積工 S=1/50

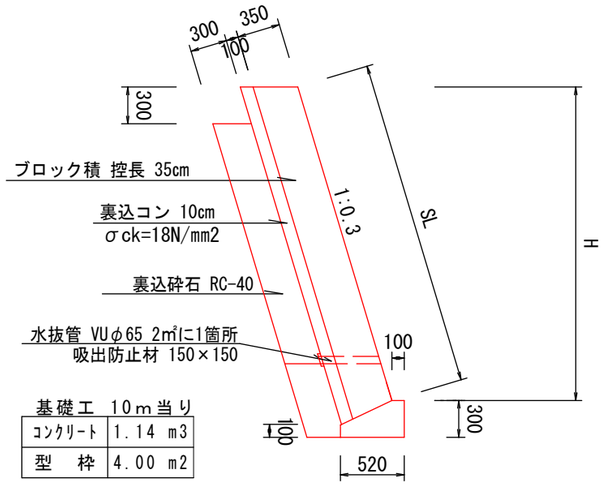


基礎工　10ｍ当り

ｺﾝｸﾘｰﾄ	1.14 m3
型　枠	4.00 m2


展 開 図（ブロック積）
S=1:100

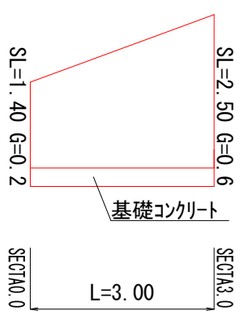

モルタル吹付工 S=1/50

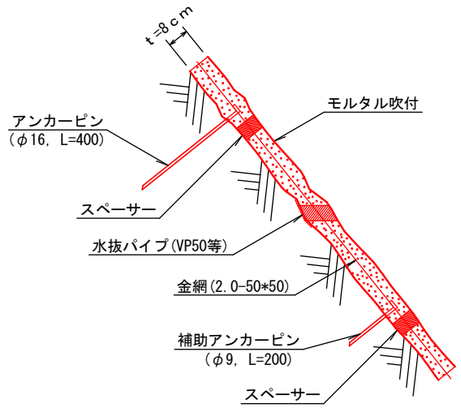

展 開 図（モルタル吹付）
S=1:100

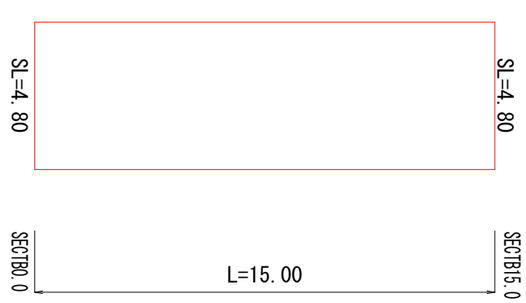

数量計算

掘削(C) 2.0×3.0＝6.0(6m3)

残土 6.0+15.0+2.4－0.9/0.9＝22.4(22m3)

床掘(E) 0.8×3.0＝2.4(2m3)

埋戻(Fu) 0.3×3.0＝0.9(0.9m3)

現場打基礎コンクリート 1.14/10×3.0＝0.3(0.3m3)

コンクリートブロック積 (1.40×2.50)/2×3.0＝5.85(5.9m2)

裏込砕石 (0.2+0.6)/2×3.0＝1.2(1m3)

掘削(C) 1.0×15.0＝15.0(15m3)

モルタル吹付 4.8×15.0＝72.0(72.0m2)

仮囲い設置撤去 15.0(15.0m)

伐採 5.9+72.0＝77.9(78m2)

伐採木 想定3.0(3m3)

【 参 考 図 書 】

施工単価表

土砂等運搬　　SPK26040002　　単第0 -0001　表

小規模 土砂(岩塊・玉石混り土含む)　　DID区間有り　距離6.5km以下(5.0km超)　　1　m3　当り

機械構成比:　19.09%　労務構成比:　72.09%　材料構成比:　8.82%　市場単価構成比:　0.00%　標準単価:　4,580.7000

代表機労材規格(積算地区)	構成比	単価(積算地区)	代表機労材規格(東京地区)	単価(東京地区)	備考
ダンプトラック[オンロード・ディーゼル] 2t積級 通称2t積級	19.09%		ダンプトラック[オンロード・ディーゼル] 通称2t積級 (タイヤ損耗費及び補修費(良好)を含む)		MTPC00016T1 MTPT00016T1
運転手(一般)	72.09%		運転手(一般)		RTPC00007 RTPT00007
軽油 パトロール給油,2～4KL積載車給油	8.82%		軽油パトロール給油		TTPC00013 TTPT00013
積算単価			積算単価		EP001
A=2　小規模 C=1　土砂(岩塊・玉石混り土含む) F=29　距離6.5km以下(5.0km超)			B=6　バックホウ B容量0.13m3 D=2　DID区間有り		

のり切工（人力）

施 工 単 価 表

単第0 -0002 表

10 m3 当り

名 称 ・ 規 格 な ど	数 量	単 位	単 価	金 額	備 考
普通作業員	3.1	人			
諸雑費	2	%			
計	10	m3			
小計	1	m3			
A=1 法切前の斜面勾配_60度未満					

施工単価表

人力運搬（運搬～取卸し）　SPK26040022　単第0 -0003　表

換算距離20m以下　1　m3　当り

機械構成比: 0.00%　労務構成比: 100.00%　材料構成比: 0.00%　市場単価構成比: 0.00%　標準単価： 1,340.0000

代表機労材規格(積算地区)	構成比	単価(積算地区)	代表機労材規格(東京地区)	単価(東京地区)	備考
普通作業員	100.00%		普通作業員		RTPC00002 RTPT00002
積算単価			積算単価		EP001
A=1　換算距離20m以下					

施工単価表

モルタル吹付工　　単第0 -0004　表

厚8cm　　[規]100m2未満　　1　m2　当り

名称・規格など	数量	単位	単価	金額	備考
モルタル吹付工【材工共】 厚8cm	1.000	m2			
諸雑費	1	式			
小計	1	m2			
A=4　厚8cm E=1　-			B=5　[規]100m2未満		

施工単価表

掘削　　SPK26040001　　単第0 -0005　表

土砂 上記以外(小規模)　　標準以外　　1　　m3　　当り

機械構成比:　21.20%　　労務構成比:　70.89%　　材料構成比:　7.91%　　市場単価構成比:　0.00%　　標準単価:　2,870.0000

代表機労材規格(積算地区)	構成比	単価(積算地区)	代表機労材規格(東京地区)	単価(東京地区)	備考
小型バックホウ(クローラ型) 標準型・超低騒音型・排3 バケット容量0.13m3	21.20%		小型バックホウ(クローラ型) 標準型・超低騒音型・排3 バケット容量0.13m3		MTPC00184 MTPT00184
運転手(特殊)	70.89%		運転手(特殊)		RTPC00006 RTPT00006
軽油 パトロール給油,2～4KL積載車給油	7.91%		軽油パトロール給油		TTPC00013 TTPT00013
積算単価			積算単価		EP001
A=1　土砂 E=8　標準以外			B=5　上記以外(小規模)		

施工単価表

床掘り　　SPK26040014　　単第0 -0006　表

土砂 上記以外(小規模)　　1　m3　当り

機械構成比: 19.50%　労務構成比: 73.36%　材料構成比: 7.14%　市場単価構成比: 0.00%　標準単価： 2,397.9000

代表機労材規格(積算地区)	構成比	単価(積算地区)	代表機労材規格(東京地区)	単価(東京地区)	備考
バックホウ(クローラ型) 後方超小旋回型・排3 バケット容量0.28m3	19.50%		バックホウ(クローラ型) 後方超小旋回型・排3 バケット容量0.28m3		MTPC00189 MTPT00189
運転手(特殊)	39.84%		運転手(特殊)		RTPC00006 RTPT00006
普通作業員	33.52%		普通作業員		RTPC00002 RTPT00002
軽油 パトロール給油,2～4KL積載車給油	7.14%		軽油パトロール給油		TTPC00013 TTPT00013
積算単価			積算単価		EP001
A=1　土砂 E=1　-(全ての費用)			B=5　上記以外(小規模)		

施工単価表

埋戻し　　SPK26040019　　単第0 -0007　表

土砂　　上記以外(小規模)　　1　　m3　　当り

機械構成比:　9.23%　労務構成比:　86.75%　材料構成比:　4.02%　市場単価構成比:　0.00%　標準単価:　4,309.4000

代表機労材規格(積算地区)	構成比	単価(積算地区)	代表機労材規格(東京地区)	単価(東京地区)	備考
バックホウ(クローラ型) 後方超小旋回型・排3 バケット容量0.28m3	8.67%		バックホウ(クローラ型) 後方超小旋回型・排3 バケット容量0.28m3		MTPC00189 MTPT00189
タンパ及びランマ ランマ 通称60～80kg級	0.56%		ランマ 通称質量60～80kg級		MTPC00048 MTPT00048
普通作業員	49.78%		普通作業員		RTPC00002 RTPT00002
特殊作業員	19.28%		特殊作業員		RTPC00001 RTPT00001
運転手(特殊)	17.69%		運転手(特殊)		RTPC00006 RTPT00006
軽油 パトロール給油,2～4KL積載車給油	3.17%		軽油パトロール給油		TTPC00013 TTPT00013
ガソリン,レギュラー スタンド渡し,スタンド給油	0.85%		ガソリンレギュラースタンド		TTPC00014 TTPT00014
積算単価			積算単価		EP001
A=5　上記以外(小規模) D=1　-(全ての費用)			B=1　土砂		

施工単価表

埋戻し　　SPK26040019　　単第0 -0007　表

土砂　　上記以外(小規模)　　1　　m3　　当り

機械構成比:　9.23%　労務構成比:　86.75%　材料構成比:　4.02%　市場単価構成比:　0.00%　　標準単価：　4,309.4000

代表機労材規格(積算地区)	構成比	単価(積算地区)	代表機労材規格(東京地区)	単価(東京地区)	備考

施工単価表

現場打基礎コンクリート　SPK26040049　単第0 -0008　表

18-8-40BB　基礎砕石無し　1　m3　当り

機械構成比: 1.61%　労務構成比: 67.53%　材料構成比: 30.86%　市場単価構成比: 0.00%　標準単価： 74,772.0000

代表機労材規格(積算地区)	構成比	単価(積算地区)	代表機労材規格(東京地区)	単価(東京地区)	備考
<賃>バックホウ(クローラ型クレーン機能付) 山積0.8m3(平積0.6)吊能力2.9t 排1～3,2011,2014	1.61%		バックホウ(クローラ型) クレーン機能付 バケット容量0.8m3 吊能力2.9t		KTPC00006 KTPT00006
型わく工	20.82%		型わく工		RTPC00010 RTPT00010
普通作業員	16.47%		普通作業員		RTPC00002 RTPT00002
土木一般世話役	10.40%		土木一般世話役		RTPC00009 RTPT00009
特殊作業員	9.59%		特殊作業員		RTPC00001 RTPT00001
その他(労務)			その他(労務)		ER009
レディーミクストコンクリート指定品 呼び強度18,スランプ8,粗骨材40 W/C(60%),種別(高炉)	29.69%		生コンクリート 高炉 18-8-25(20) W/C 60%		TTPCD0010 TTPT00003
軽油 パトロール給油,2～4KL積載車給油	0.99%		軽油パトロール給油		TTPC00013 TTPT00013
その他(材料)			その他(材料)		EZ009

施工単価表

現場打基礎コンクリート　　SPK26040049　　単第0 -0008　表

18-8-40BB　　基礎砕石無し　　1　　m3　　当り

機械構成比:　1.61%　労務構成比:　67.53%　材料構成比:　30.86%　市場単価構成比:　0.00%　標準単価：　74,772.0000

代表機労材規格(積算地区)	構成比	単価(積算地区)	代表機労材規格(東京地区)	単価(東京地区)	備考
積算単価			積算単価		E9999
A=2　18-8-40BB D=1　一般養生・特殊養生(練炭)			C=2　基礎砕石無し E=2　小型車割増有		

施 工 単 価 表

単第0 -0009 表

コンクリートブロック積工(練積)

滑面ブロック　18-8-40BB　1　m2　当り

名 称 ・ 規 格 な ど	数 量	単 位	単 価	金 額	備 考
昼間_ブロック積工【手間のみ】 時間的制約なし	1.000	m2			
コンクリート積みブロック-滑面-<JISA5371> 280×420×350,参考質量41.2kg以上 8.5個/m2	8.500	個			
レディーミクストコンクリート指定品 呼び強度18,スランプ8,粗骨材40 W/C(60%),種別(高炉)	0.246	m3			
レディーミクストコンクリート 小型車割増	0.246	m3			
レディーミクストコンクリート指定品 呼び強度18,スランプ8,粗骨材40 W/C(60%),種別(高炉)	0.112	m3			
レディーミクストコンクリート 小型車割増	0.112	m3			
諸雑費	1	式			
小計	1	m2			
A=1 昼間施工 C=1 18-8-40BB F=1 18-8-40BB			B=1 - E=2 小型車割増有 H=0.1 裏込コンクリートの厚さ(m)		
I=1 滑面ブロック L=1 時間的制約なし			K=8.5 ブロックm2当り使用量(個/m2)		

施工単価表

胴込・裏込材(砕石)　　SPK26040045　　単第0 -0010　表

間知・平・連節・緑化ブロック　　砕石(各種)　　1　　m3　　当り

機械構成比:　8.99%　労務構成比:　68.98%　材料構成比:　22.03%　市場単価構成比:　0.00%　標準単価:　7,441.2000

代表機労材規格(積算地区)	構成比	単価(積算地区)	代表機労材規格(東京地区)	単価(東京地区)	備考
<賃>バックホウ(クローラ型クレーン機能付) 山積0.8m3(平積0.6)吊能力2.9t 排1～3,2011,2014	8.99%		バックホウ(クローラ型) クレーン機能付 バケット容量0.8m3 吊能力2.9t		KTPC00006 KTPT00006
普通作業員	36.04%		普通作業員		RTPC00002 RTPT00002
特殊作業員	20.09%		特殊作業員		RTPC00001 RTPT00001
運転手(特殊)	12.29%		運転手(特殊)		RTPC00006 RTPT00006
その他(労務)			その他(労務)		ER009
再生クラッシャーラン ０～４０ 小型車割増	17.76%		再生クラッシャーラン RC-40		F0000000010 TTPT00008
軽油 パトロール給油,2～4KL積載車給油	4.27%		軽油パトロール給油		TTPC00013 TTPT00013
積算単価			積算単価		EP001
A=1　間知・平・連節・緑化ブロック C=10　【F】砕石(m3)			B=4　砕石(各種)		

施工単価表

胴込・裏込材(砕石)　　SPK26040045　　単第0 -0010　表

間知・平・連節・緑化ブロック　　砕石(各種)　　1　　m3　　当り

機械構成比:　8.99%　労務構成比:　68.98%　材料構成比:　22.03%　市場単価構成比:　0.00%　標準単価:　7,441.2000

代表機労材規格(積算地区)	構成比	単価(積算地区)	代表機労材規格(東京地区)	単価(東京地区)	備考

仮囲い設置撤去工

施 工 単 価 表

単第0 -0011 表

1 m 当り

名 称 ・ 規 格 な ど	数 量	単 位	単 価	金 額	備 考
仮囲い設置	1	m			単第0-0012 表
仮囲い撤去	1	m			単第0-0013 表
仮囲い仮設材	1	m			単第0-0014 表
小計	1	m			

仮囲い設置

施 工 単 価 表

単第0 -0012 表

10 m 当り

名 称 ・ 規 格 な ど	数 量	単 位	単 価	金 額	備 考
土木一般世話役	0.27	人			
特殊作業員	0.541	人			
普通作業員	0.541	人			
諸雑費	20	%			
計	10	m			
小計	1	m			

仮囲い撤去

施 工 単 価 表

単第0 -0013 表

10 m 当り

名 称 ・ 規 格 な ど	数 量	単 位	単 価	金 額	備 考
土木一般世話役	0.25	人			
普通作業員	1.00	人			
諸雑費	14	%			
計	10	m			
小計	1	m			

仮囲い仮設材

施 工 単 価 表

単第0 -0014 表

10 m 当り

名 称 ・ 規 格 な ど	数 量	単 位	単 価	金 額	備 考
仮設材賃料 仮設材供用日数 4日	10	m			
諸雑費	1	式			
計	10	m			
小計	1	m			

施工単価表

伐木・伐竹(複合)　SPK26040190　単第0 -0015　表

伐木(人力施工:密)(50本/100m2以上)　除根作業無し 人力施工　1　m2　当り

機械構成比: 0.00%　労務構成比: 100.00%　材料構成比: 0.00%　市場単価構成比: 0.00%　標準単価： 246.6200

代表機労材規格(積算地区)	構成比	単価(積算地区)	代表機労材規格(東京地区)	単価(東京地区)	備考
特殊作業員	40.02%		特殊作業員		RTPC00001 RTPT00001
普通作業員	27.49%		普通作業員		RTPC00002 RTPT00002
土木一般世話役	23.38%		土木一般世話役		RTPC00009 RTPT00009
軽作業員	4.35%		軽作業員		RTPC00011 RTPT00011
その他(労務)			その他(労務)		ER009
積算単価			積算単価		EP001
A=3 伐木(人力施工:密)(50本/100m2以上) C=2 人力施工			B=2 除根作業無し D=1 -(全ての費用)		

施工単価表

運搬(伐木除根)　　SPK26040189　　単第0 -0016　表

人力施工　DID区間有り　　運搬距離19.0km以下(15.5km超)　　1　m3　当り

機械構成比:　20.39%　労務構成比:　71.09%　材料構成比:　8.52%　市場単価構成比:　0.00%　標準単価:　3,888.0000

代表機労材規格(積算地区)	構成比	単価(積算地区)	代表機労材規格(東京地区)	単価(東京地区)	備考
ダンプトラック[オンロード・ディーゼル] 2t積級 通称2t積級	20.39%		ダンプトラック[オンロード・ディーゼル] 通称2t積級 (タイヤ損耗費及び補修費(良好)を含む)		MTPC00016T1 MTPT00016T1
運転手(一般)	71.09%		運転手(一般)		RTPC00007 RTPT00007
軽油 パトロール給油,2～4KL積載車給油	8.52%		軽油パトロール給油		TTPC00013 TTPT00013
積算単価			積算単価		EP001
A=1　人力施工 D=45　運搬距離19.0km以下(15.5km超)			C=2　DID区間有り E=1　-(全ての費用)		