


附図1号 土地利用計画図

○ ... 除外
□ ... 用途区分変更

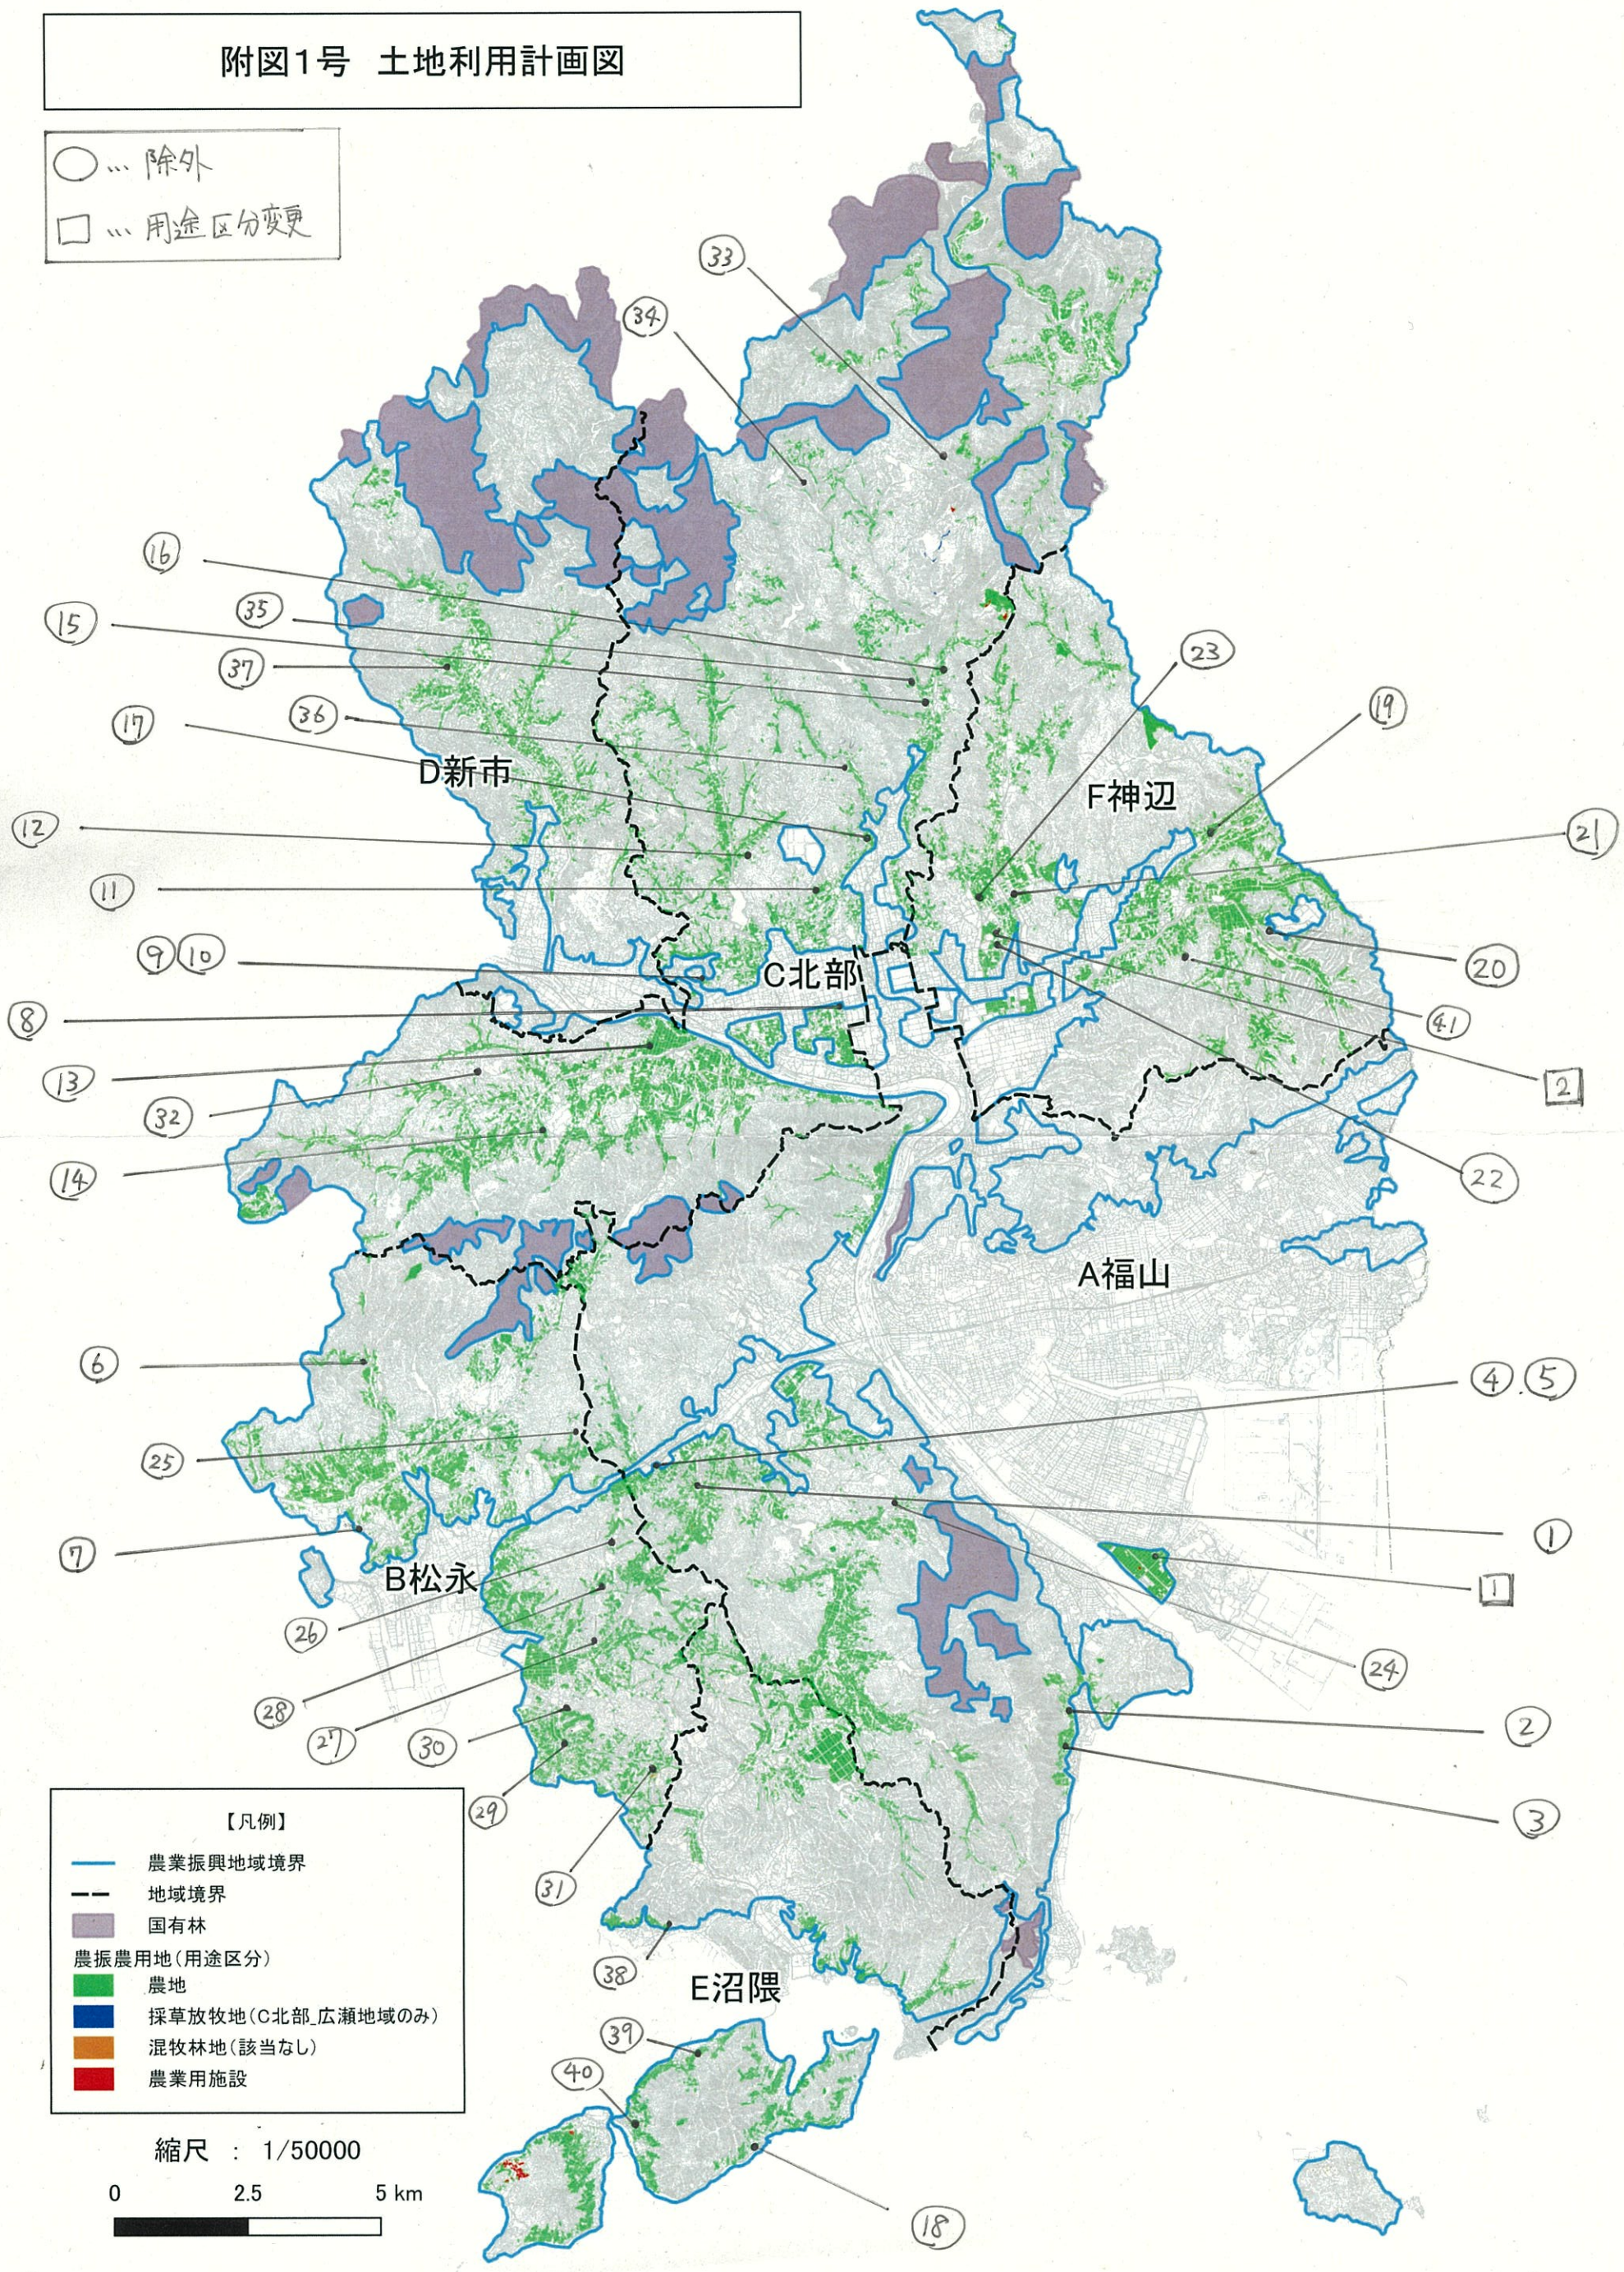

【凡例】

- 農業振興地域境界
- - - 地域境界
- 国有林
- 農振農用地(用途区分)
- 農地
- 採草放牧地(C北部、広瀬地域のみ)
- 混牧林地(該当なし)
- 農業用施設

縮尺 : 1/50000

