

- 東側拠点施設
- 観光バス駐車場

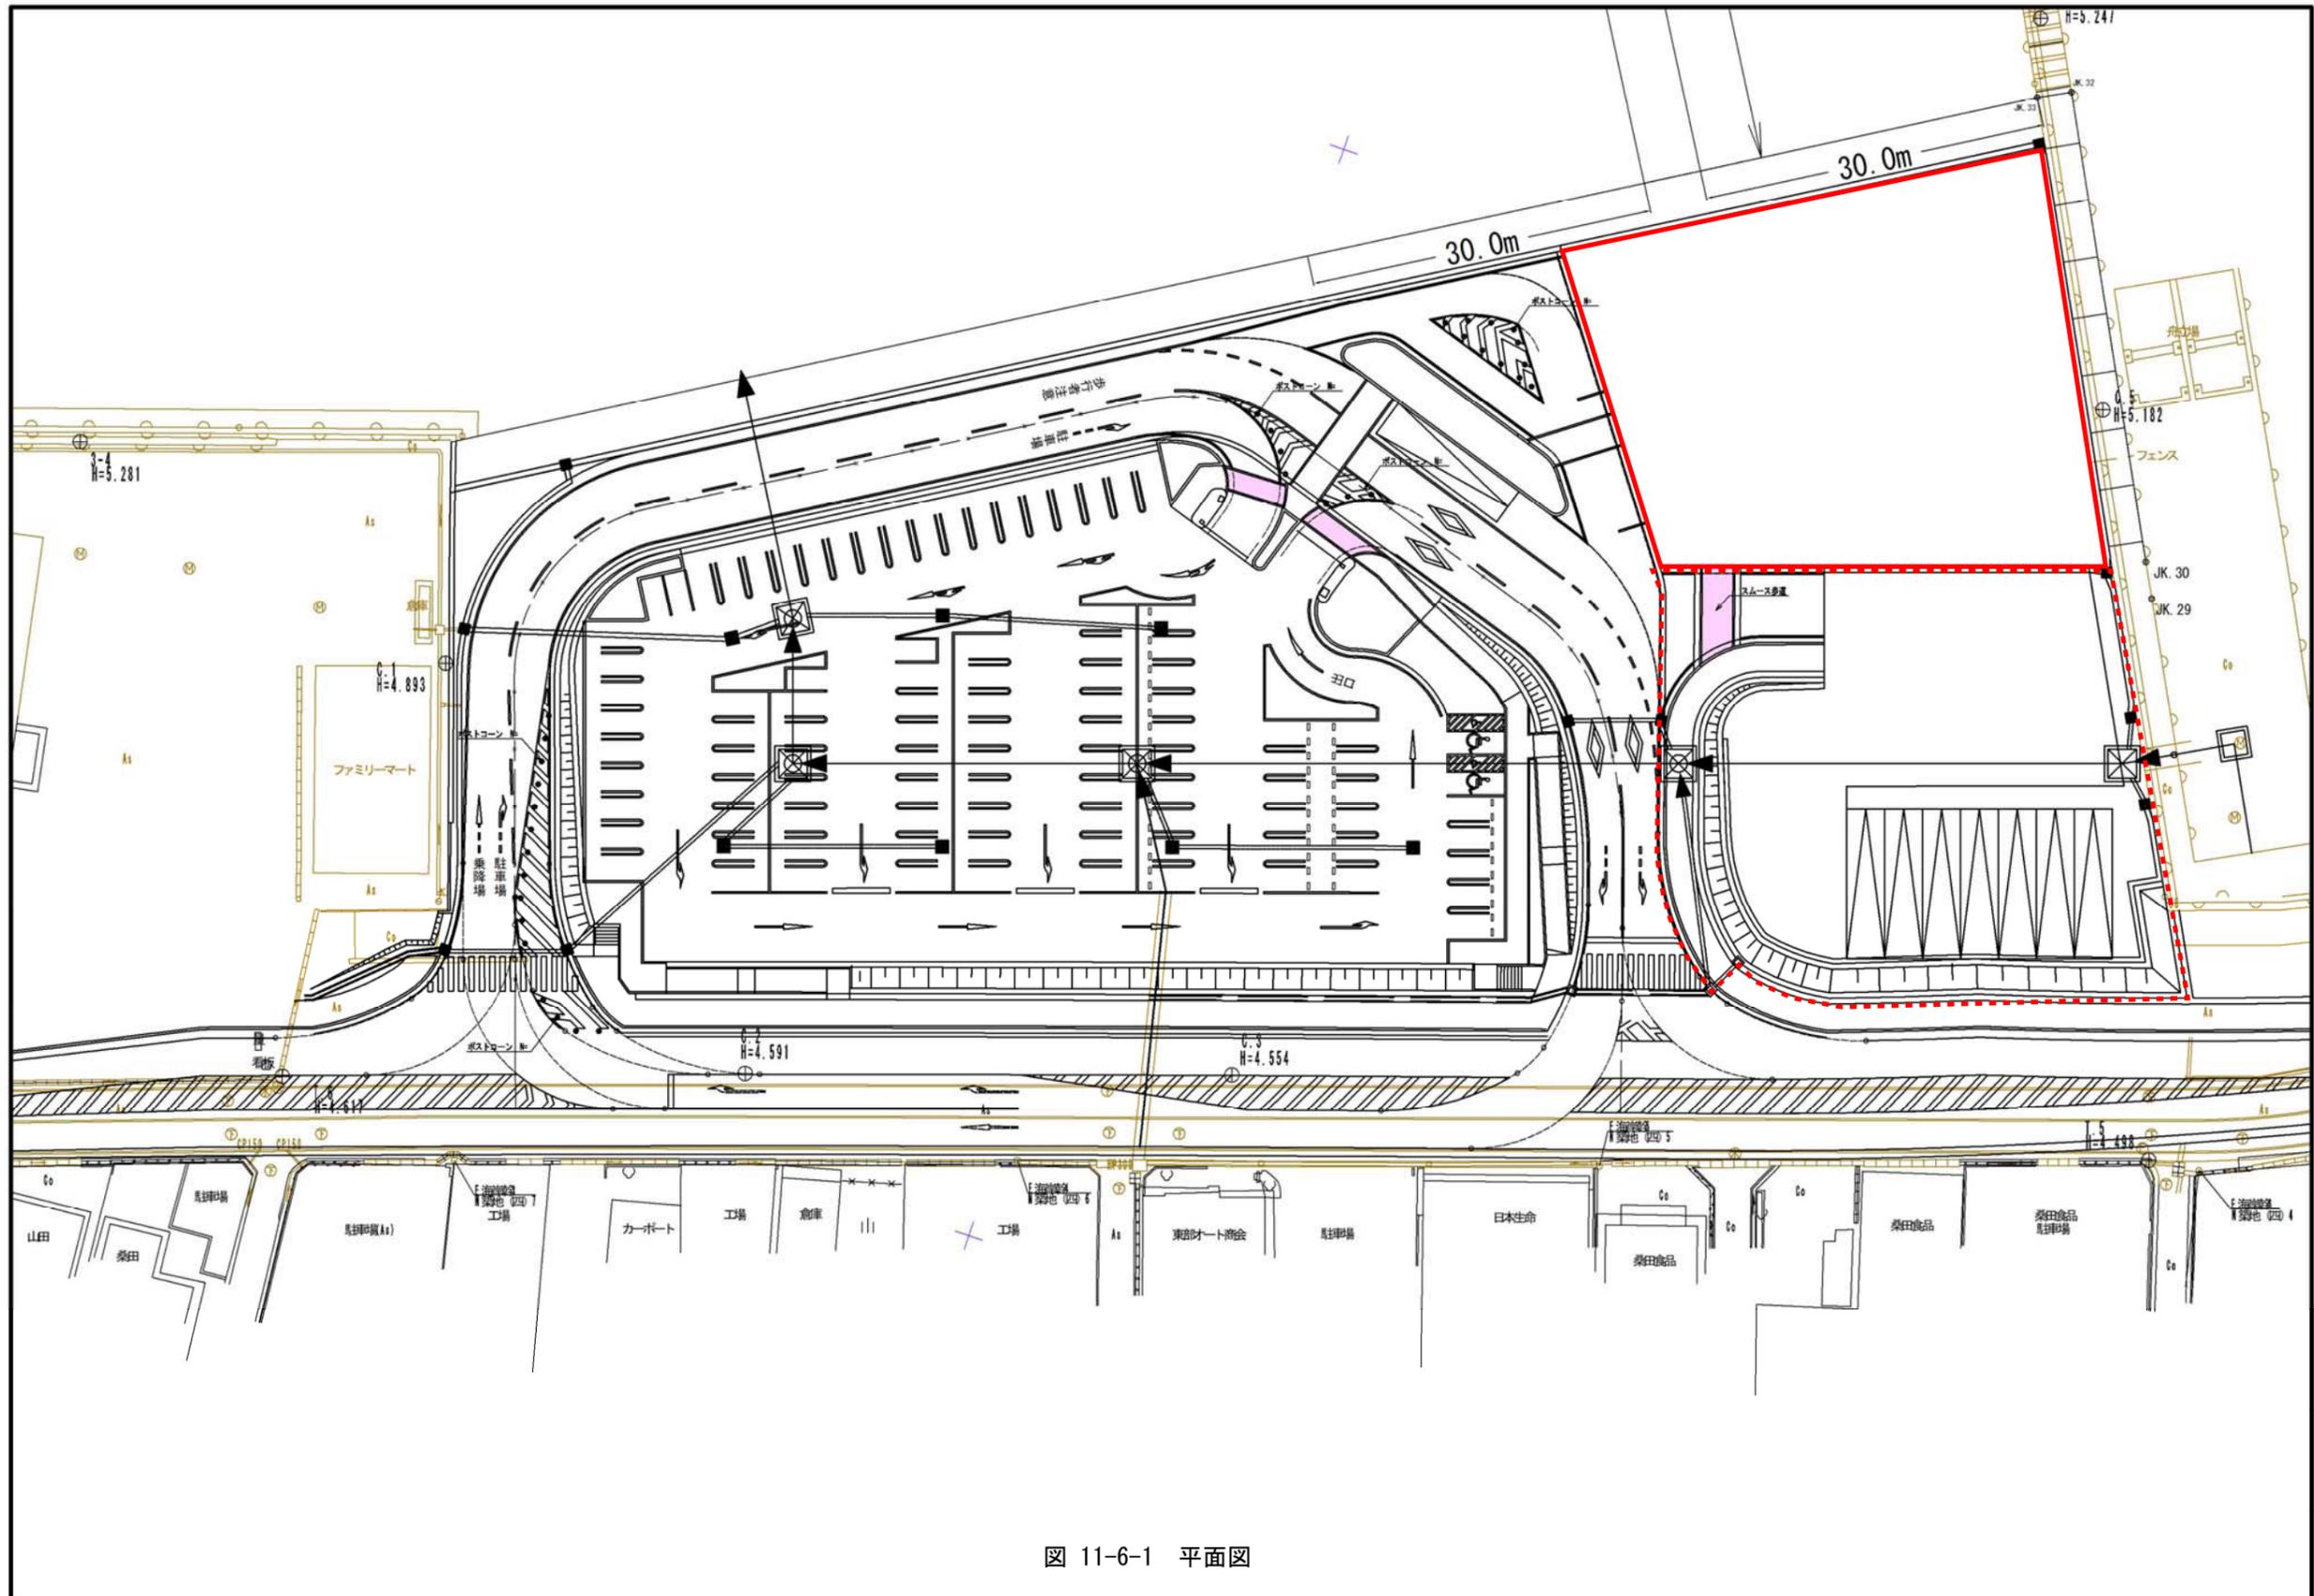


図 11-6-1 平面図