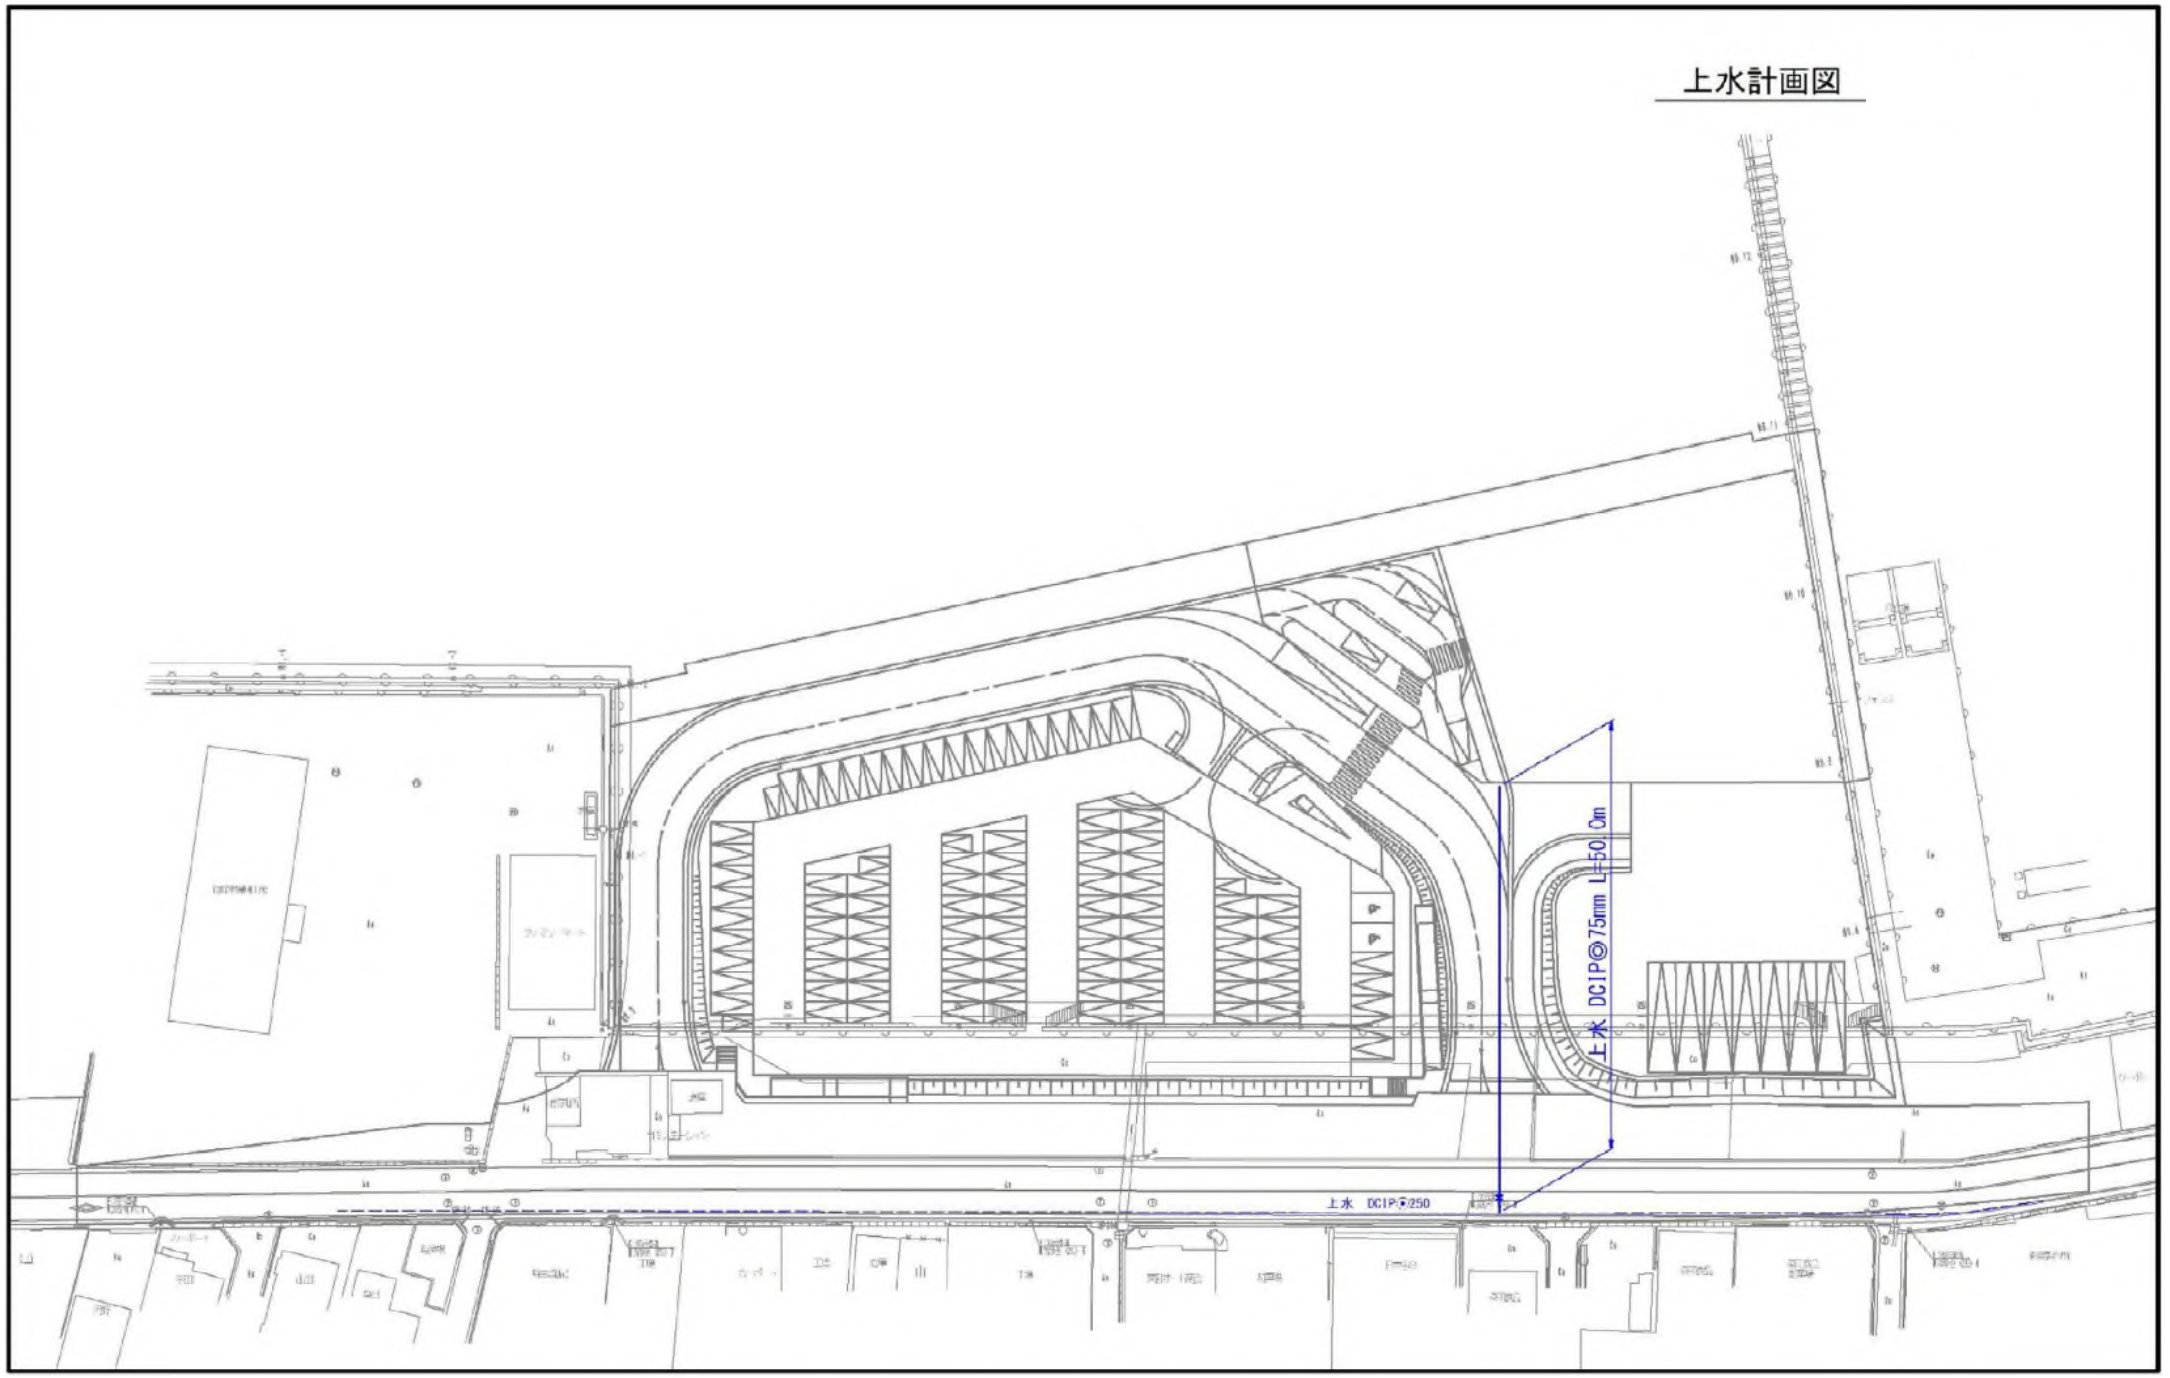添付資料3_東側拠点施設　上水計画図