雨水排水管計画平面図 S=1：500
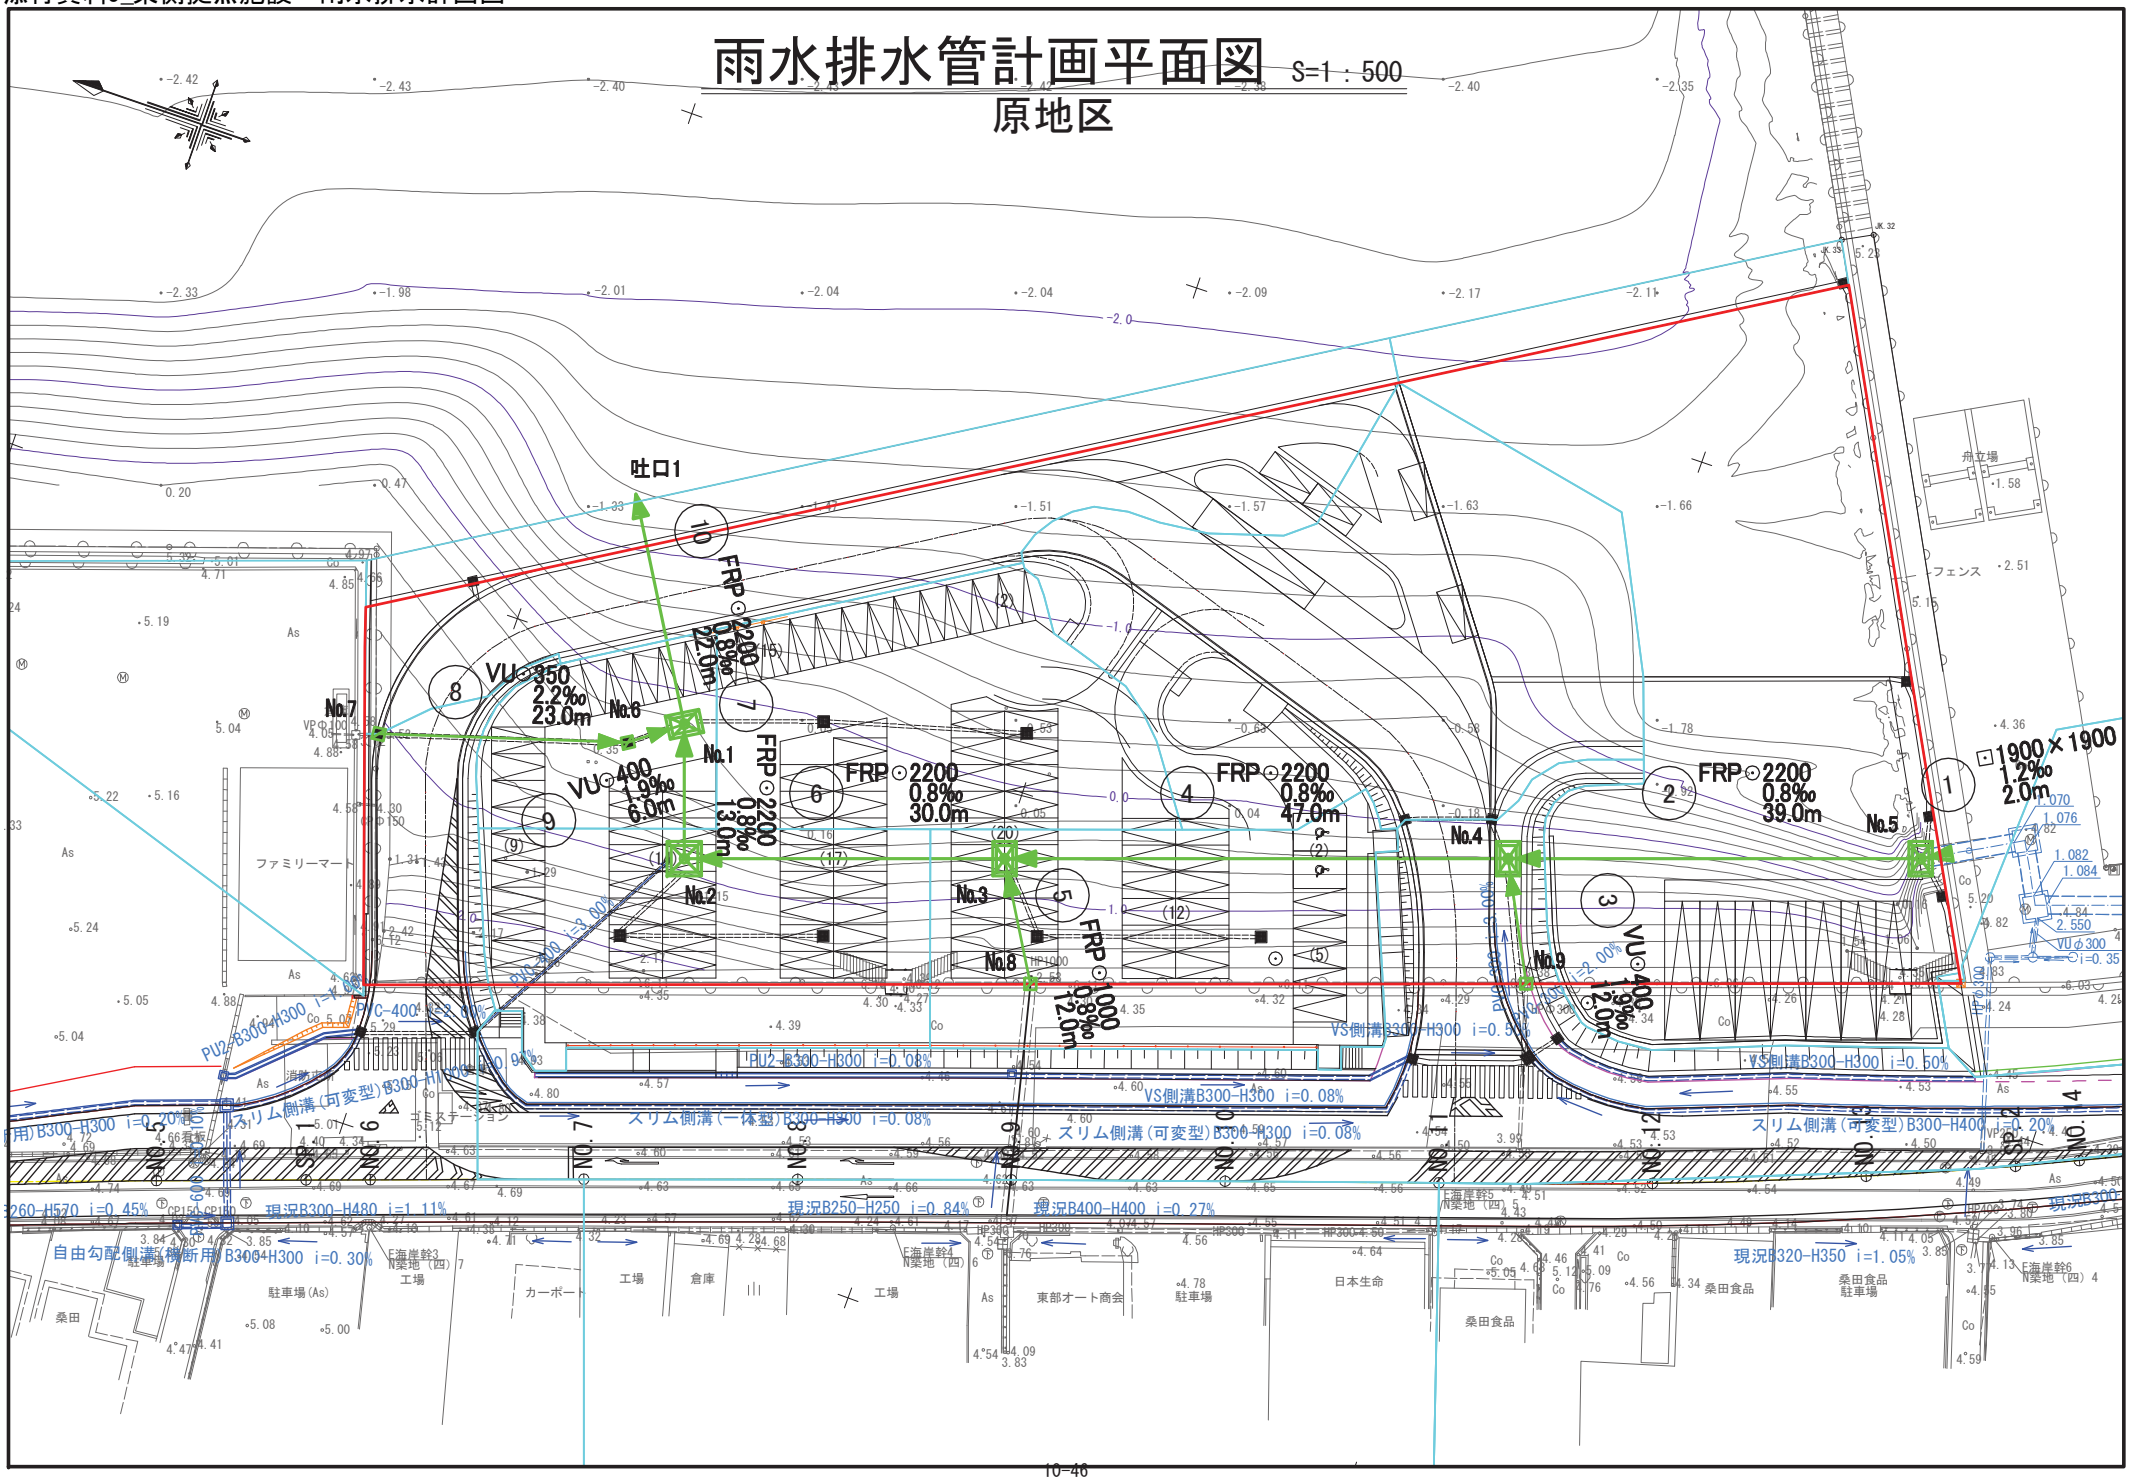
原地区