


附図2号 農業生産基盤整備開発計画図
附図3号 農用地等保全整備計画図

【農用地等保全整備計画】

事業の種類	事業名	事業の概要	受益の範囲		対図番号	備考
			受益地区	受益面積		
ため池整備	県・ため池整備事業	堤体工1式、取水工1式	本谷池	9.5ha	⑥	防災事業
ため池整備	県・ため池整備事業	堤体工1式、取水工1式	西明池	5ha	⑦	〃
ため池整備	県・ため池整備事業	堤体工1式、取水工1式、洪水吐工1式	砂池	2ha	⑧	〃
ため池整備	県・ため池整備事業	堤体工1式、取水工1式、洪水吐工1式	三反田池	42ha	⑨	〃
ため池廃止	県・防災減災事業(福山3期)	ため池廃止1式	重相賀池	—	⑩	〃
ため池廃止	県・防災減災事業(東部地区)	ため池廃止1式	明言池	—	⑪	〃
ため池廃止	県・防災減災事業(東部地区)	ため池廃止1式	仁五池	—	⑫	〃
ため池廃止	県・防災減災事業(東部地区)	ため池廃止1式	宇佐上池	—	⑬	〃

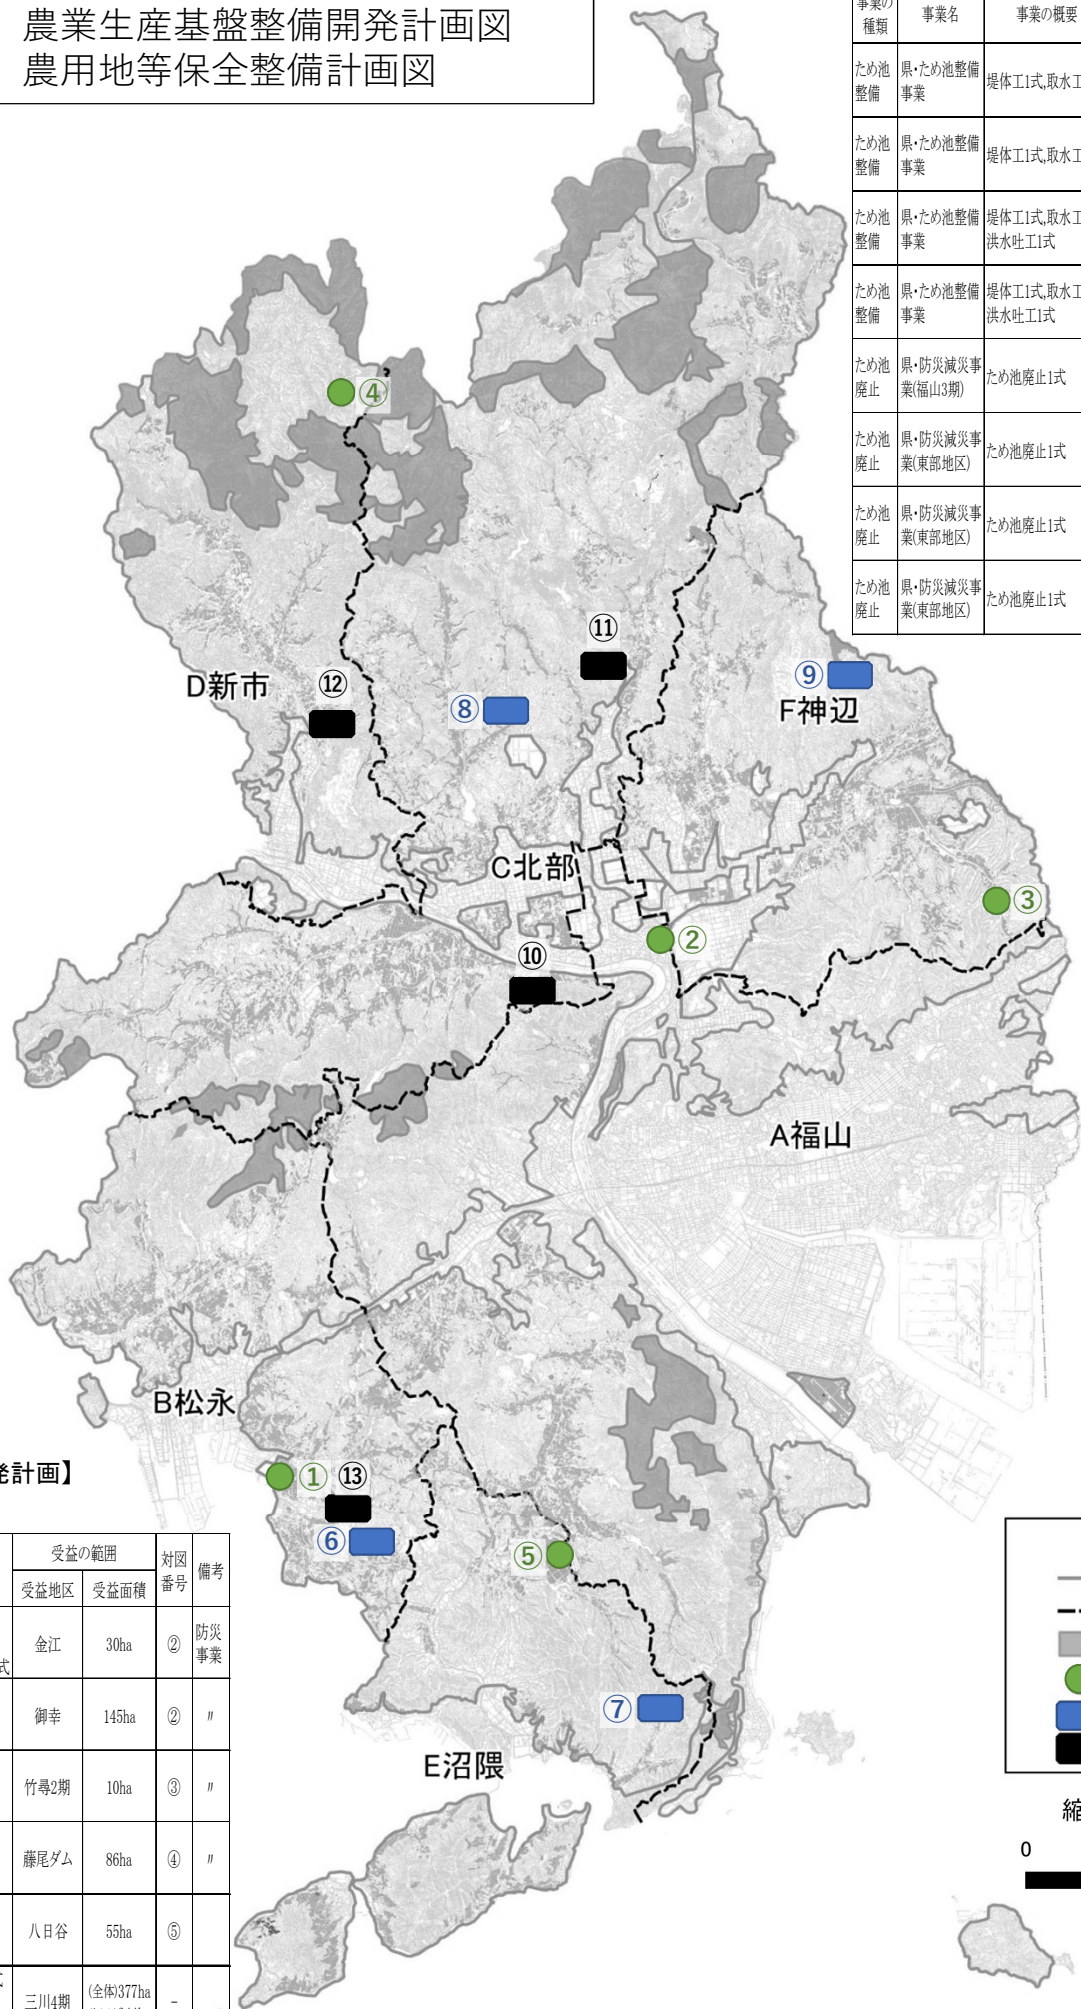

【農業生産基盤整備開発計画】
＜用排水路整備＞

事業の種類	事業名	事業の概要	受益の範囲		対図番号	備考
			受益地区	受益面積		
用排水路整備	団・農業水路等長寿命化事業	排水機更新1式 受電設備1式 機能保全計画策定1式	金江	30ha	②	防災事業
用排水路整備	団・農業水路等長寿命化事業	排水機1箇所 受電設備1式 除塵機1箇所	御幸	145ha	②	〃
用排水路整備	団・農業水路等長寿命化事業	頭首工3箇所 樋門1箇所	竹尋2期	10ha	③	〃
用排水路整備	団・農業水路等長寿命化事業	機械設備1式 電気設備1式	藤尾ダム	86ha	④	〃
用排水路整備	県・農業水路等長寿命化事業	配水設備更新1式	八日谷	55ha	⑤	〃
用排水路整備	県・農業水路等長寿命化事業	小水力発電水車1式 周辺法面保護1式 その他設備1式	三川4期	(金)377ha (福山)344ha	—	〃

【凡例】

- 農業振興地域境界
- 地域境界
- 国有林
- 用排水路整備
- ため池整備
- ため池廃止

縮尺 : 1/50000

0 2.5 5 km