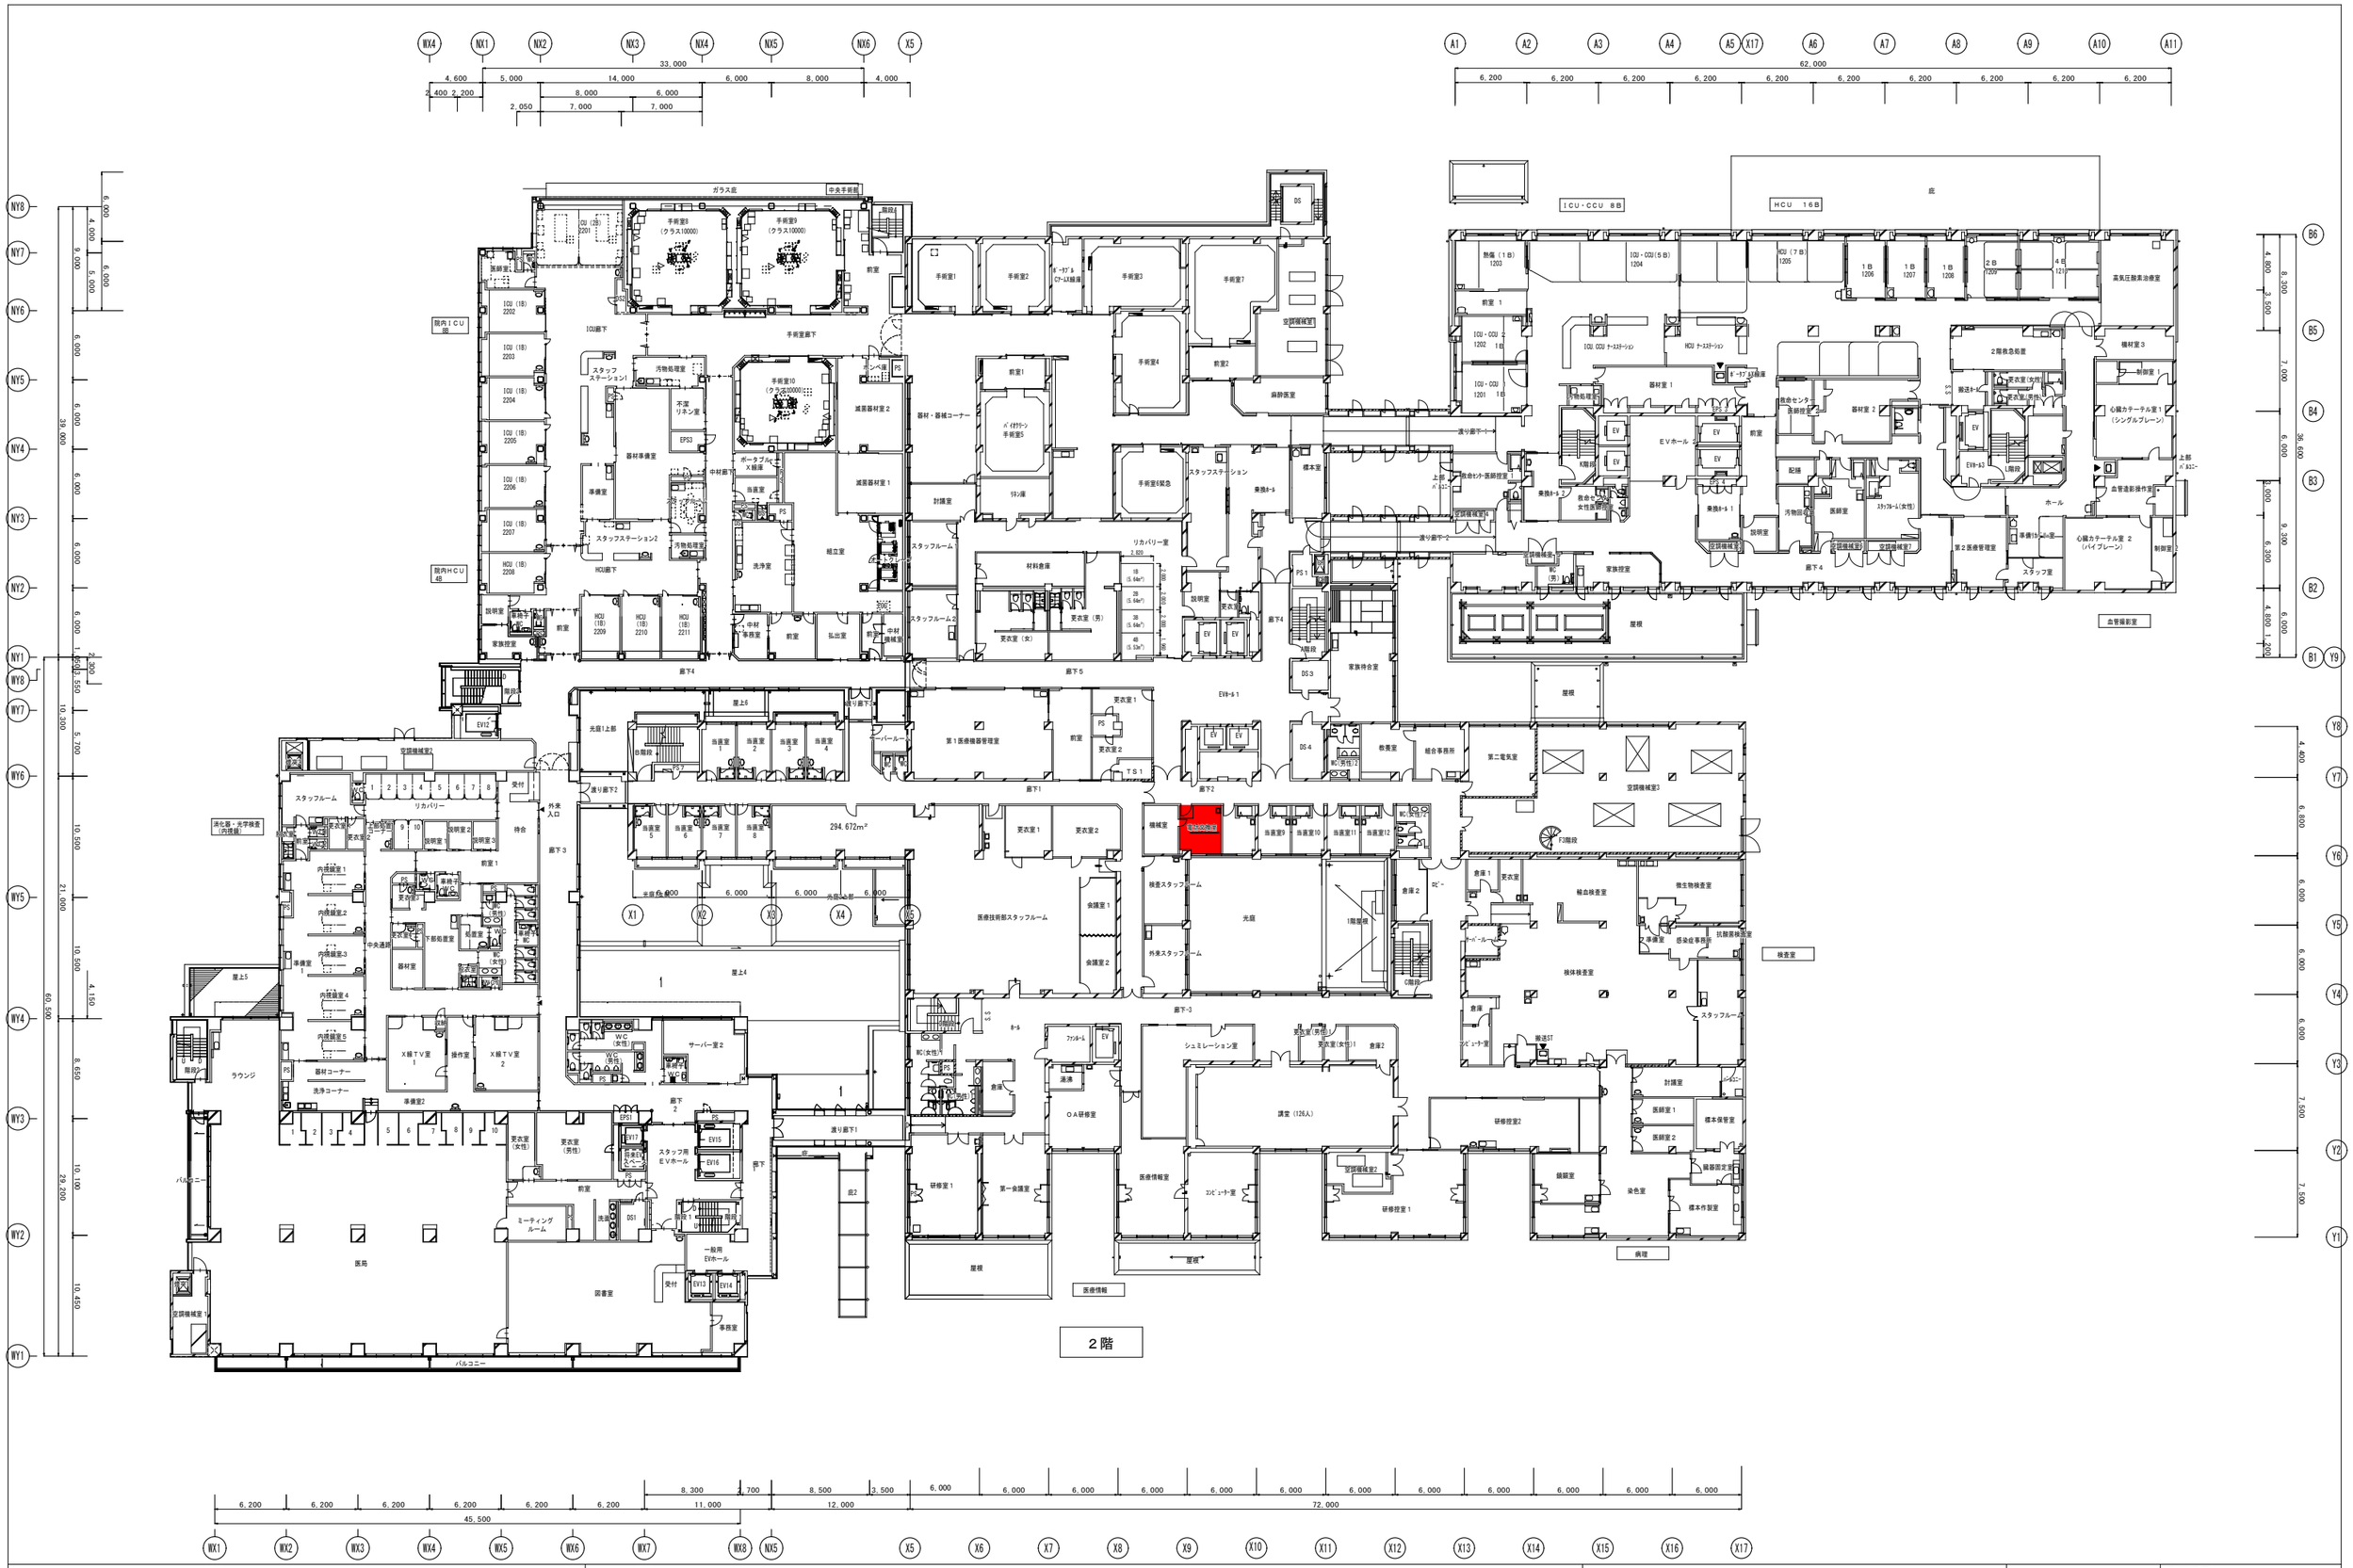

福山市民病院増築工事	福山市民病院　２階　平面図	福山市民病院　経営企画課	A1: 1/250 A3: 1/500	図面番号 3／9