


附図 2 号 農業生産基盤整備開発計画図
 附図 3 号 農用地等保全整備計画図

【農用地等保全整備計画】

事業の種類	事業名	事業の概要	受益の範囲		対図番号	備考
			受益地区	受益面積		
ため池整備	県・ため池整備事業	堤体工1式 取水工1式	本谷池	10ha	⑥	防災事業
ため池整備	県・ため池整備事業	堤体工1式 洪水吐工1式 取水工1式	西明池	5ha	⑦	防災事業
ため池整備	県・ため池整備事業	堤体工1式 取水工1式 洪水吐工1式	砂池	2ha	⑧	防災事業
ため池整備	県・ため池整備事業	堤体工1式 取水工1式	三反田池	7ha	⑩	防災事業
ため池整備	県・ため池整備事業	堤体工1式 取水工1式	新地池	3ha	⑨	防災事業
ため池整備	県・ため池整備事業	堤体工1式 取水工1式 洪水吐工1式	魚之面池	4ha	⑪	防災事業
ため池整備	県・ため池整備事業	堤体工1式 取水工1式 洪水吐工1式	榎田池	3ha	⑫	防災事業
ため池整備	団・ため池緊急防災環境整備事業 (福山市地区)	ため池連備監視システム1式	—	—	—	防災事業
ため池廃止	県・農業水路等 長寿命化 ・防災減災事業 のうち防災減災対策 (福山4期)	ため池廃止1式	—	—	—	防災事業
ため池廃止	団・農業水路等 長寿命化 ・防災減災事業 のうち防災減災対策 (福山市1期)	ため池廃止1式	—	—	—	防災事業

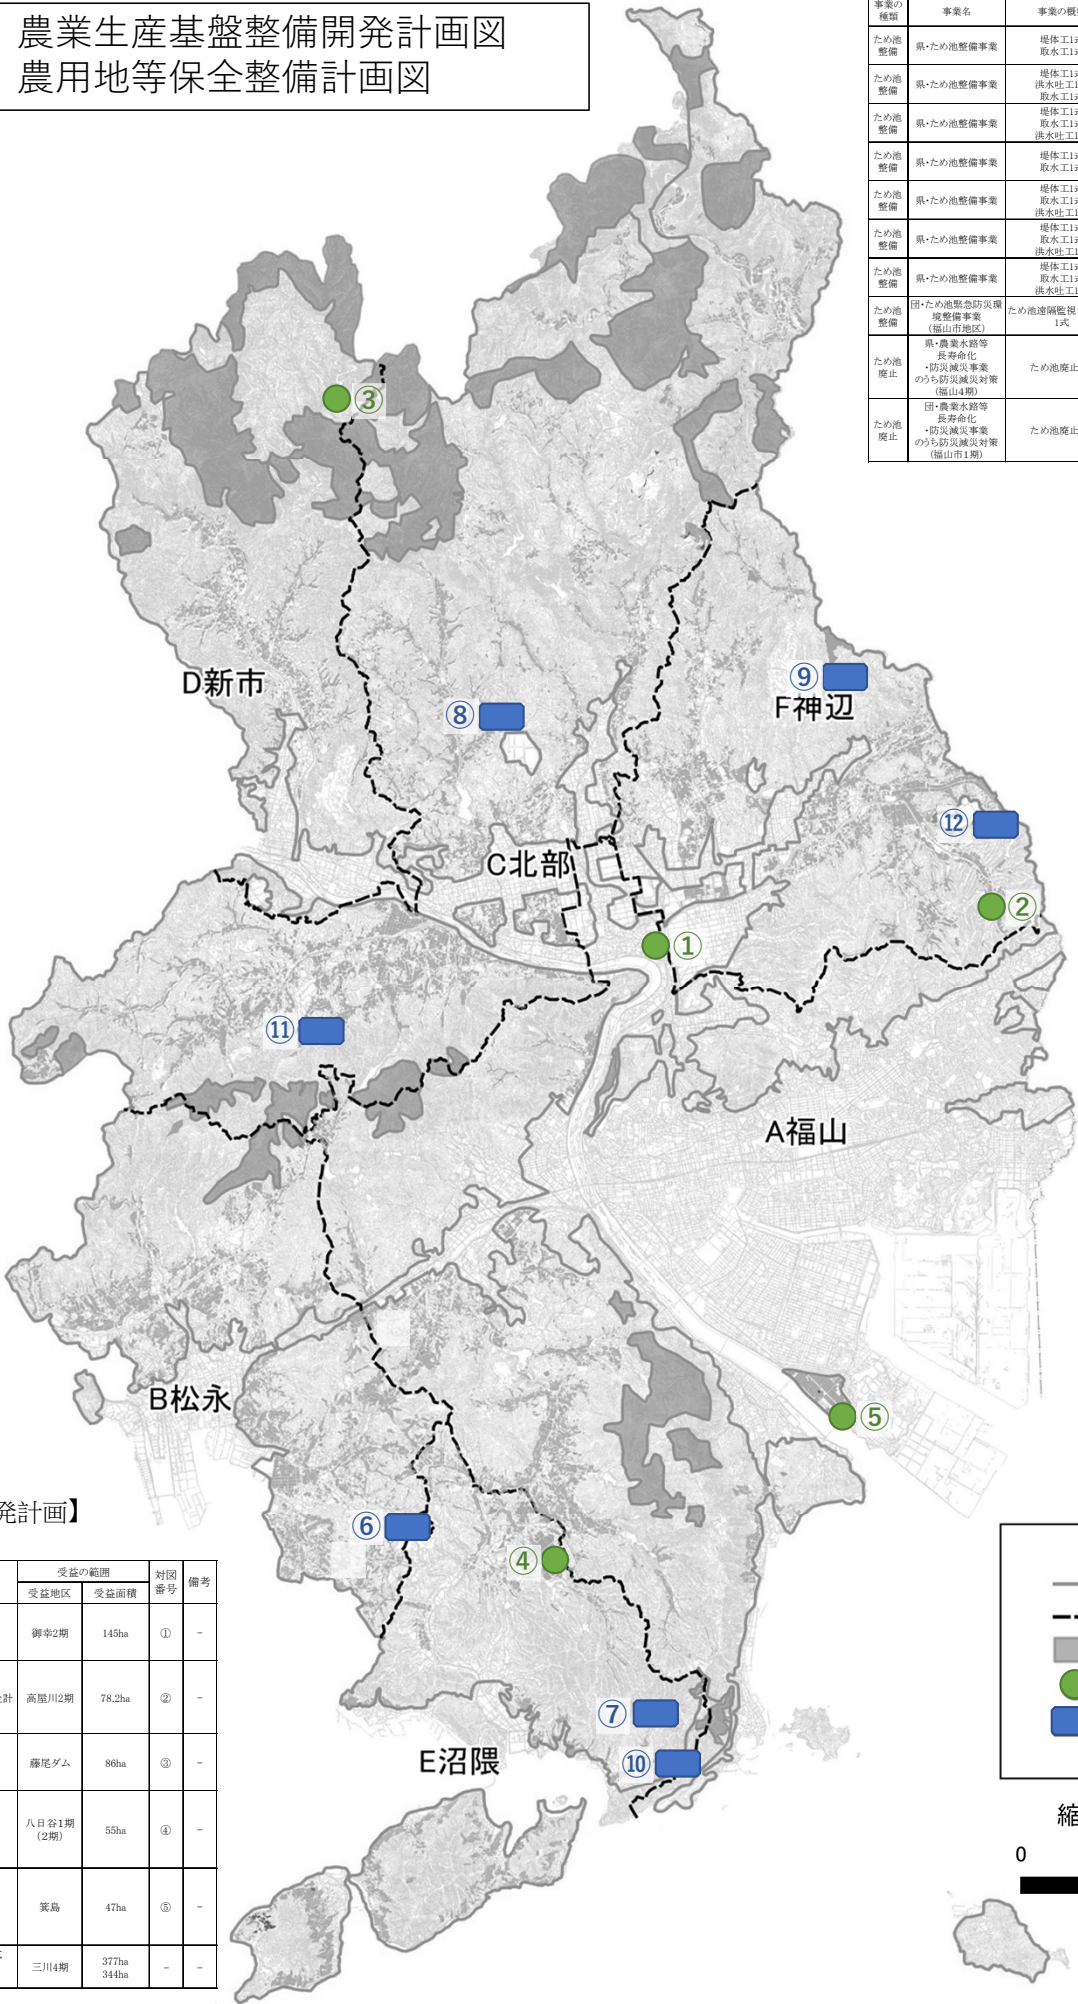

【農業生産基盤整備開発計画】
 ＜用排水路整備＞

事業の種類	事業名	事業の概要	受益の範囲		対図番号	備考
			受益地区	受益面積		
用排水路整備	団・農業水路等 長寿命化 ・防災減災事業	排水機1箇所 受電設備1式 除塵機1箇所 樋門5箇所	御幸2期	145ha	①	—
用排水路整備	団・農業水路等 長寿命化 ・防災減災事業	排水機1箇所 頭首工4箇所 (うち2箇所は機能保全計画策定のみ) 樋門4箇所	高屋川2期	78.2ha	②	—
用排水路整備	団・農業水路等 長寿命化 ・防災減災事業	機械設備1式 電気設備1式	藤尾ダム	86ha	③	—
用排水路整備	県・農業水路等 長寿命化 ・防災減災事業 (県・水利施設等 保全高度化事業)	配水設備更新1式	八日谷1期 (2期)	56ha	④	—
用排水路整備	県・農業水路等 長寿命化 ・防災減災事業	管路更新1式 設備機器更新1式 排水機1箇所	箕島	47ha	⑤	—
用排水路整備	県・水利施設等保全 高度化事業	小水力発電水率1式 周辺法面保護1式 その他設備1式	三川4期	377ha 344ha	—	—

【凡例】

- 農業振興地域境界
- 地域境界
- 国有林
- 用排水路整備
- ため池整備

縮尺 : 1/50000

