・3K回路　【LH下・LH上・奥C下・奥C上・UH下・UH上】
・2K回路　【その他全て】
・黒丸数字の回路は純直切替可能
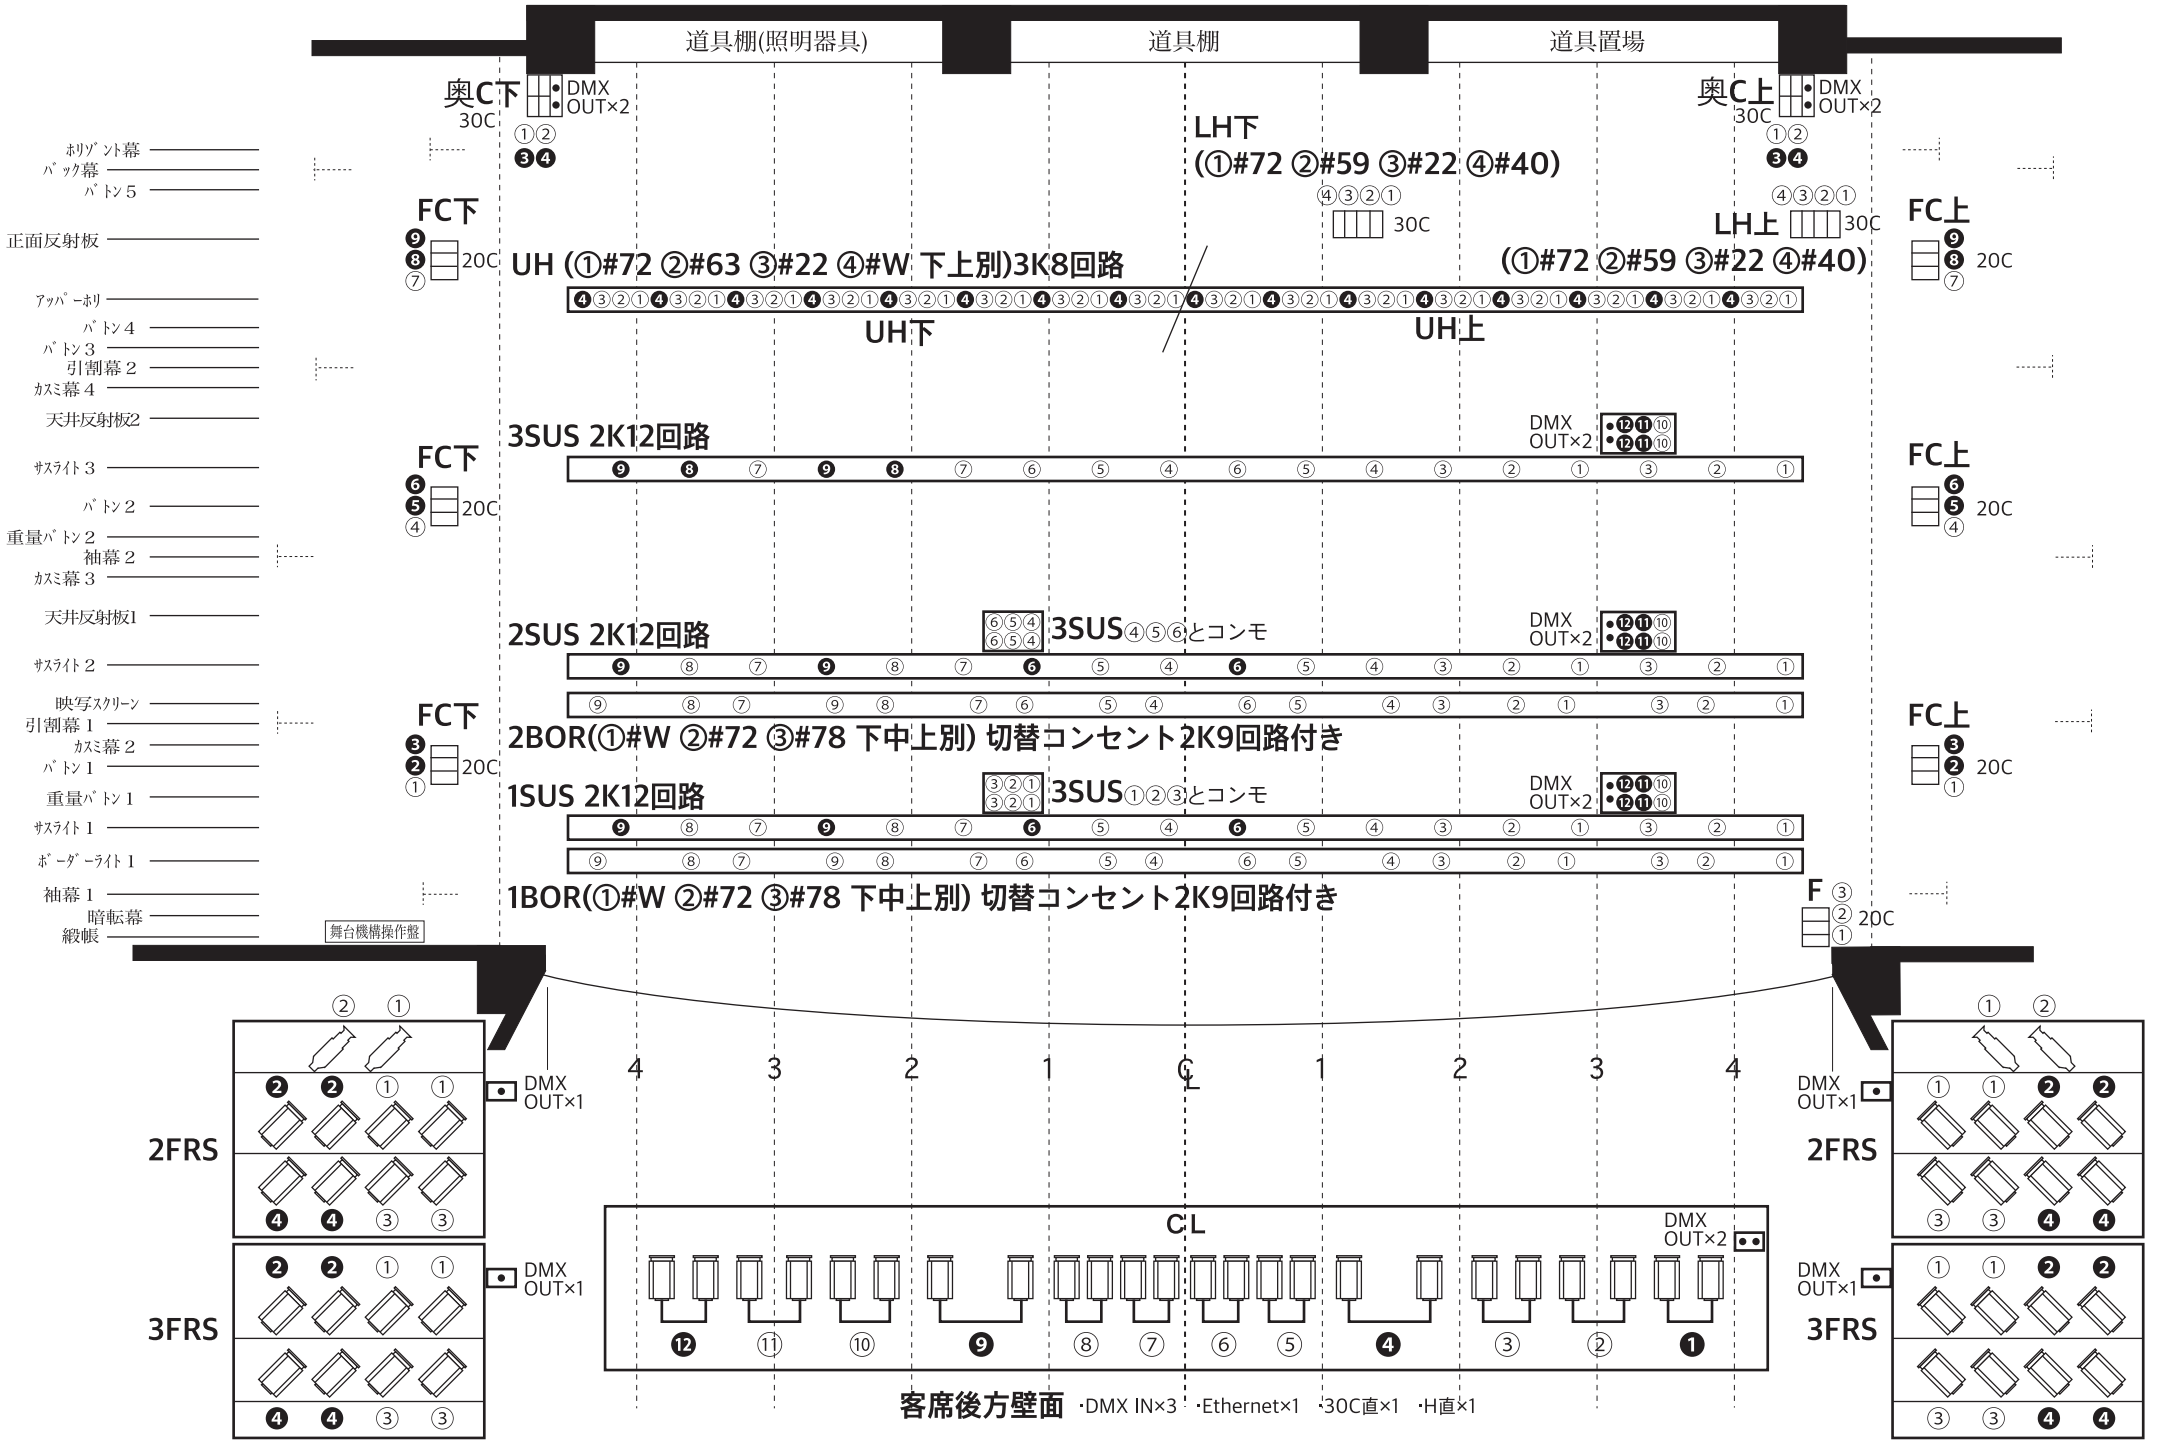
福山市神辺文化会館大ホール　照明回路図