
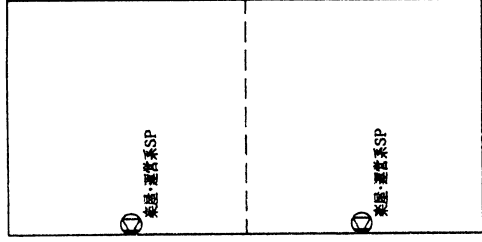


ホワイエSP

ホワイエSP

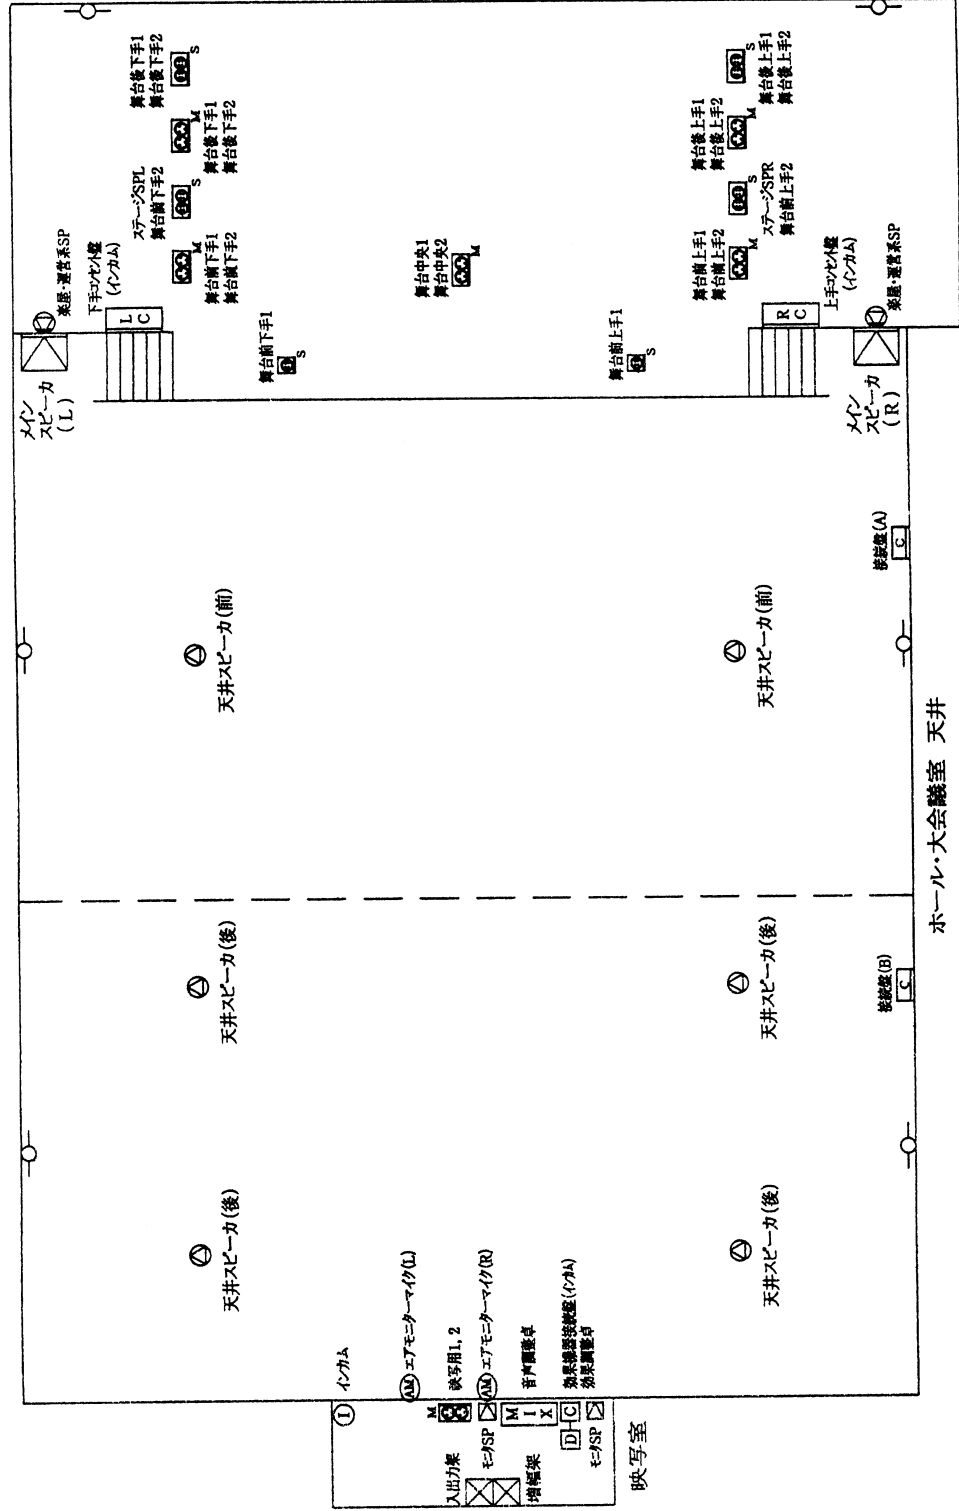

会議室・控室

- M マイクコンソール
- S スピーカーコンソール
- ワイヤレスアンテナ

0005-10	作成日	尺度
件名	福山市東部市民センター	
図名	ホール大会議室 音響設備	