別紙図面 11　　（株）ジョイナス　バババルーン福山御幸

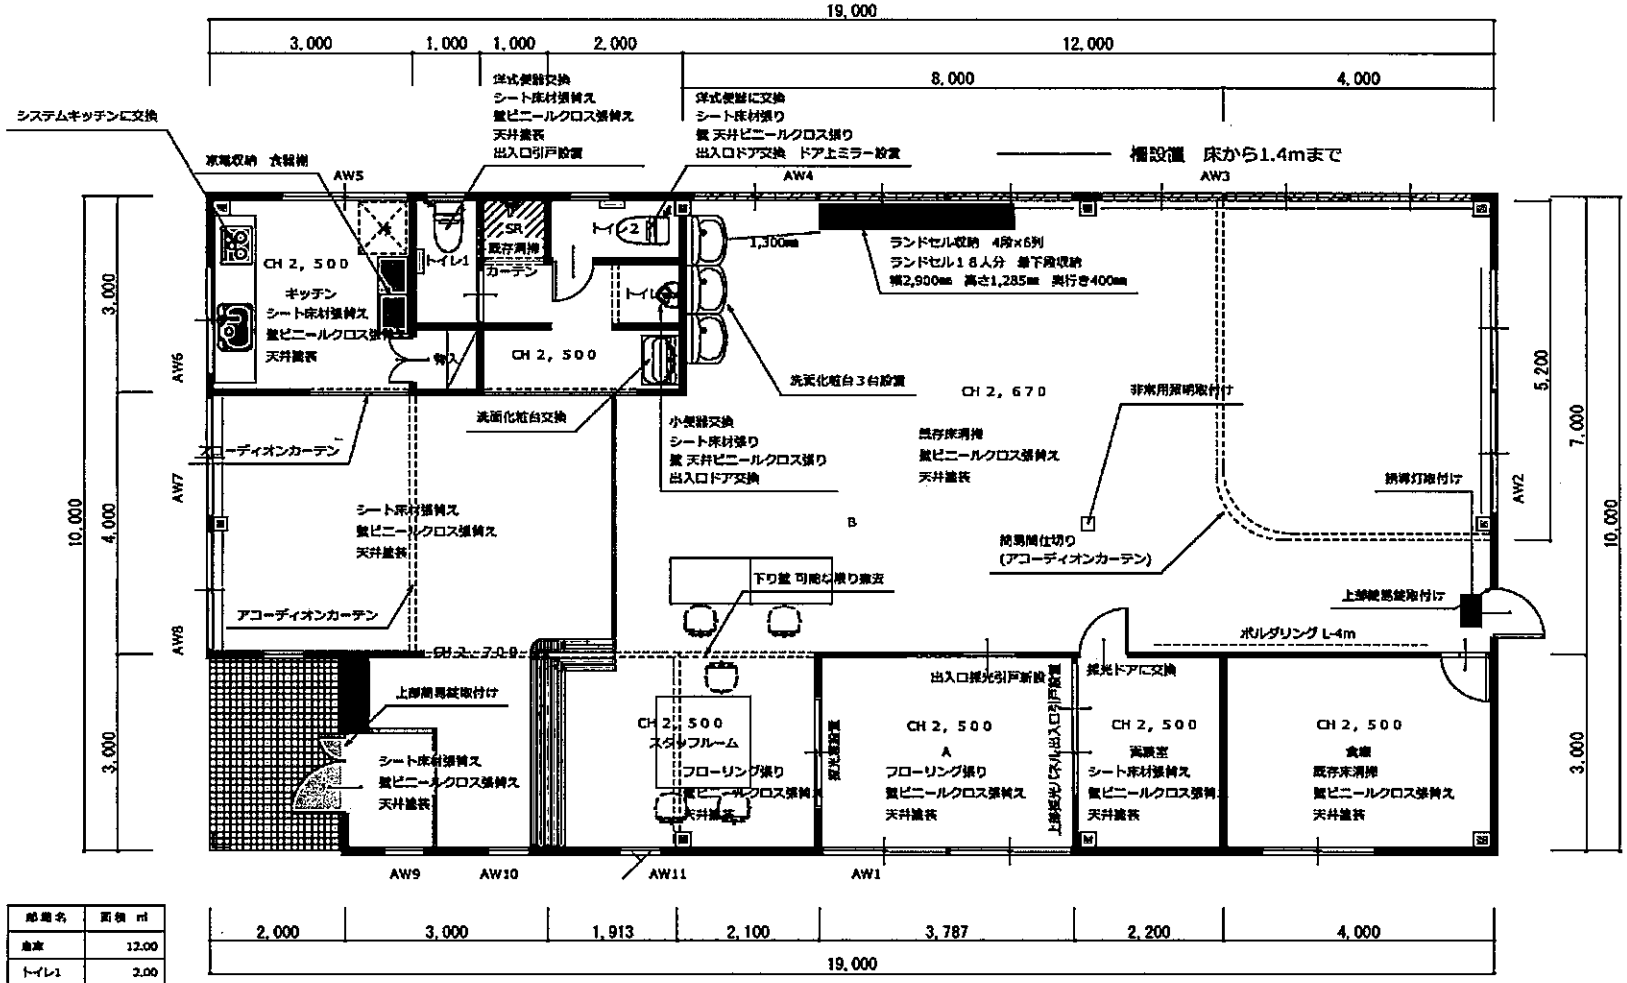

部屋名	面積 ㎡
厨房	12.00
トイレ1	2.00
物入	1.00
トイレ2	2.00
洗面室	6.60
A	11.40
B	149.00
合計	184.00

階	面積 ㎡
1階	184.00
延床面積	184.00

収容人数（利用者・スタッフ合計）　19人	使用床面積　184㎡
採光検討	A室・洗面室　18㎡×1/7=2.57㎡≦AW1 4.95㎡　OK
採光検討	B室　149㎡×1/7=21.28㎡≦AW2～8　25.36㎡　OK
排煙検討	A室・洗面室　18㎡×1/50=0.36㎡≦AW1　1.20㎡　OK
排煙検討	B室　149㎡×1/50=2.98㎡≦AW2～8合計4.54㎡　OK

1階　平面図 S:1/70