

2022年度

下安井助元幹線

福山市新市町地内

除草業務委託実施設計書

委
託
概
要

除草延長	L = 2210m
除草幅員	W = 0.75m
除草回数	1回
除草面積	A = 1700 m ²

特記仕様書(除草業務)

(適用)

本特記仕様書は「除草業務委託(下安井助元幹線)」に適用する。

本業務委託の実施にあたり、関係諸法令、通達及び施工に関する協定事項等を遵守するとともに、官公署への届出・許認可等の手続きを速やかに行い、監督員に報告すること。

道路除草工(除草(機械施工)・集草・運搬)

A=1700㎡(1回分)

運搬距離(ダンプトラック2t積) L=2km

1. 除草作業中は、交通安全に充分留意し事故の無いようにすること。
2. 交通誘導員は「交通誘導員B 4人」を見込んでいる。
3. 集草した雑草の処分先は「新市クリーンセンター」を見込んでいる。
 - ① 作業着手する場合は、監督員から「廃棄物搬入届兼許可伝票」を受け取り行うこと。
廃棄物搬入届兼許可伝票には「搬入者名前、搬入者住所」等、必要事項を記入すること。
 - ② 除草着手する場合は、事前に新市クリーンセンターに連絡し、搬入許可を受けてから着手すること。なお、搬入時期は7月14日から8月11日までとする。
※急に搬入した場合、施設側が受入れ出来ない時がある。
(連絡先) 新市クリーンセンター TEL (0847) 52-5544
 - ③ 新市クリーンセンターに搬入する対象物は「草木及び事業に係る物のみ」とする。
処理困難物等、市の施設では処理できない廃棄物等がある場合は、監督員と協議し適正に処分すること。
 - ④ 分別を徹底すること。また、刈草等を搬入する前には、水切り・乾燥を十分に行い、減量化に努めること。
 - ⑤ 許可伝票が足りなくなった場合は、監督員へ報告し受け取ること。
伝票交付には1週間程度要することもあるため、早めに報告すること。
 - ⑥ 許可伝票が残った場合は、監督員へ返却すること。
4. 委託が完了した時は、廃棄物搬入届兼許可伝票NOごとに「搬入日時」と「搬入数量」を監督員へ報告すること。
5. 本特記仕様書及び設計図書に明示していない事項、又は、その内容に疑義が生じた場合は監督員の指示を受けること。

総括情報表

変更回数 適用単価地区 単価適用日 諸経費体系	0 76 福山市(新市) 00-04. 05. 01(0) 1 公共(一般)	≪凡例≫ Co …コンクリート As …アスファルト DT …ダンプトラック BH …バックホウ CC …クローラクレーン TC …トラッククレーン RTC…ラフテレーンクレーン
	当世代	前世代
工種 施工地域・工事場所区分 復興補正区分 週休補正区分 現場事務所等の貸与区分 ICT補正区分 冬期補正係数 緊急工事区分 前払金支出割合区分 契約保証区分	13 道路維持工事 00 補正なし 00 補正なし 00 補正なし 00 補正なし 00 補正なし 00 補正なし 00 補正なし 00 通常工事 0% 00 補正無し 03 補正しない	
建設技能労働者や交通誘導員等の現場労働者にかかる経費として、労務費のほか各種経費（法定福利費の事業者負担額、労務管理費、安全訓練等に要する費用等）が必要であり、本積算ではこれらを現場管理費等の一部として率計上している。		

本工事費 内訳表

費目・工種・施工名称など	数量	単位	単価	金額	備考
本工事費					X1000
道路維持					Y1G01 レベル1
除草工	1	式			Y1G0121 レベル2
道路除草工	1	式			Y1G012101 レベル3
除草 【作業形態】	1	式			Y1G01210102 レベル4
除草_道路除草 肩掛け式 飛び石防護有り		m2			SPK21040351 00
集草	1,700	m2			単第0 -0001 表 Y1G01210103 レベル4
集草_道路除草		m2			SPK21040352 00
積込運搬	1,700	m2			単第0 -0002 表 Y1G01210104 レベル4
		m2			

本工事費 内訳表

費目・工種・施工名称など	数量	単位	単価	金額	備考
積込運搬_道路除草 ダンプトラック(オンロード・DE・2t積級) ダンプトラック運搬6.5km以下	1,700	m2			SPK21040353 00 単第0 -0003 表
仮設工					Y1G0126 レベル2
	1	式			
交通管理工					Y1G012621 レベル3
	1	式			
交通誘導警備員					Y1G01262101 レベル4
		人			
交通誘導警備員B					R0369 00
	4	人			
直接工事費 #0020計=支給品等(材料), 無償貸付					
共通仮設費率分					Z0019
計算情報…… 対象額…… 率……					
共通仮設費計					

本工事費 内訳表

費目・工種・施工名称など	数量	単位	単価	金額	備考
純工事費					
現場管理費 計算情報…… 対象額…… 率……					
工事原価					
一般管理费率分 計算情報…… 対象額…… 率……					前払補正率…
一般管理費計					
工事価格					
消費税相当額 計算情報…… 対象額…… 率……					
工事費計					

施工単価表

除草_道路除草

SPK21040351

単第0 -0001 表

肩掛け式

飛び石防護有り

1

m2 当り

機械構成比: 0.61%

労務構成比:

99.39%

材料構成比:

0.00%

市場単価構成比:

0.00%

標準単価:

76.19000

代表機材規格(積算地区)	構成比	単価(積算地区)	代表機材規格(東京地区)	単価(東京地区)	備考
草刈機 肩掛式 カッタ径φ255mm	0.60%		草刈機 肩掛式 カッタ径φ255mm		MTPC00114 MTPT00114
その他(機械)			その他(機械)		EK009
特殊作業員	58.15%		特殊作業員		RTPC00001 RTPT00001
普通作業員	25.39%		普通作業員		RTPC00002 RTPT00002
土木一般世話役	12.96%		土木一般世話役		RTPC00009 RTPT00009
その他(労務)			その他(労務)		ER009
積算単価			積算単価		EP001
A=1 肩掛け式 C=1 -(全ての費用)			B=1 飛び石防護有り		

施工単価表

積込運搬_道路除草

SPK21040353

単第0 -0003 表

ダンプトラック(オンロード・DE・2t積級)

ダンプトラック運搬6.5km以下

1

m2 当り

機械構成比: 4.55% 労務構成比:

93.52%

材料構成比: 1.93%

市場単価構成比: 0.00%

標準単価:


27.34800

代表機材規格(積算地区)	構成比	単価(積算地区)	代表機材規格(東京地区)	単価(東京地区)	備考
ダンプトラック[オンロード・ディーゼル] 2t積級 (タイヤ損耗費及び補修費(良好)を含む)	4.55%		ダンプトラック[オンロード・ディーゼル] 2t積級 (タイヤ損耗費及び補修費(良好)を含む)		MTPC00016T1 MTPT00016T1
普通作業員	78.63%		普通作業員		RTPC00002 RTPT00002
運転手(一般)	14.11%		運転手(一般)		RTPC00007 RTPT00007
その他(労務)			その他(労務)		ER009
軽油 パトロール給油, 2~4KL積載車給油	1.93%		軽油1.2号パトロール給油		TTPC00013 TTPT00013
積算単価			積算単価		EP001
A=1 D=1 ダンプトラック(オンロード・DE・2t積級) -(全ての費用)			B=1 ダンプトラック運搬6.5km以下		

図面番号	1 / 1	縮 尺	図 示
工 種	除草業務委託		
種 別	平面図		
路 線 名	下安井助元幹線		
工事箇所	福山市新市町地内		
福 山 市			

平面図

S=1:5000

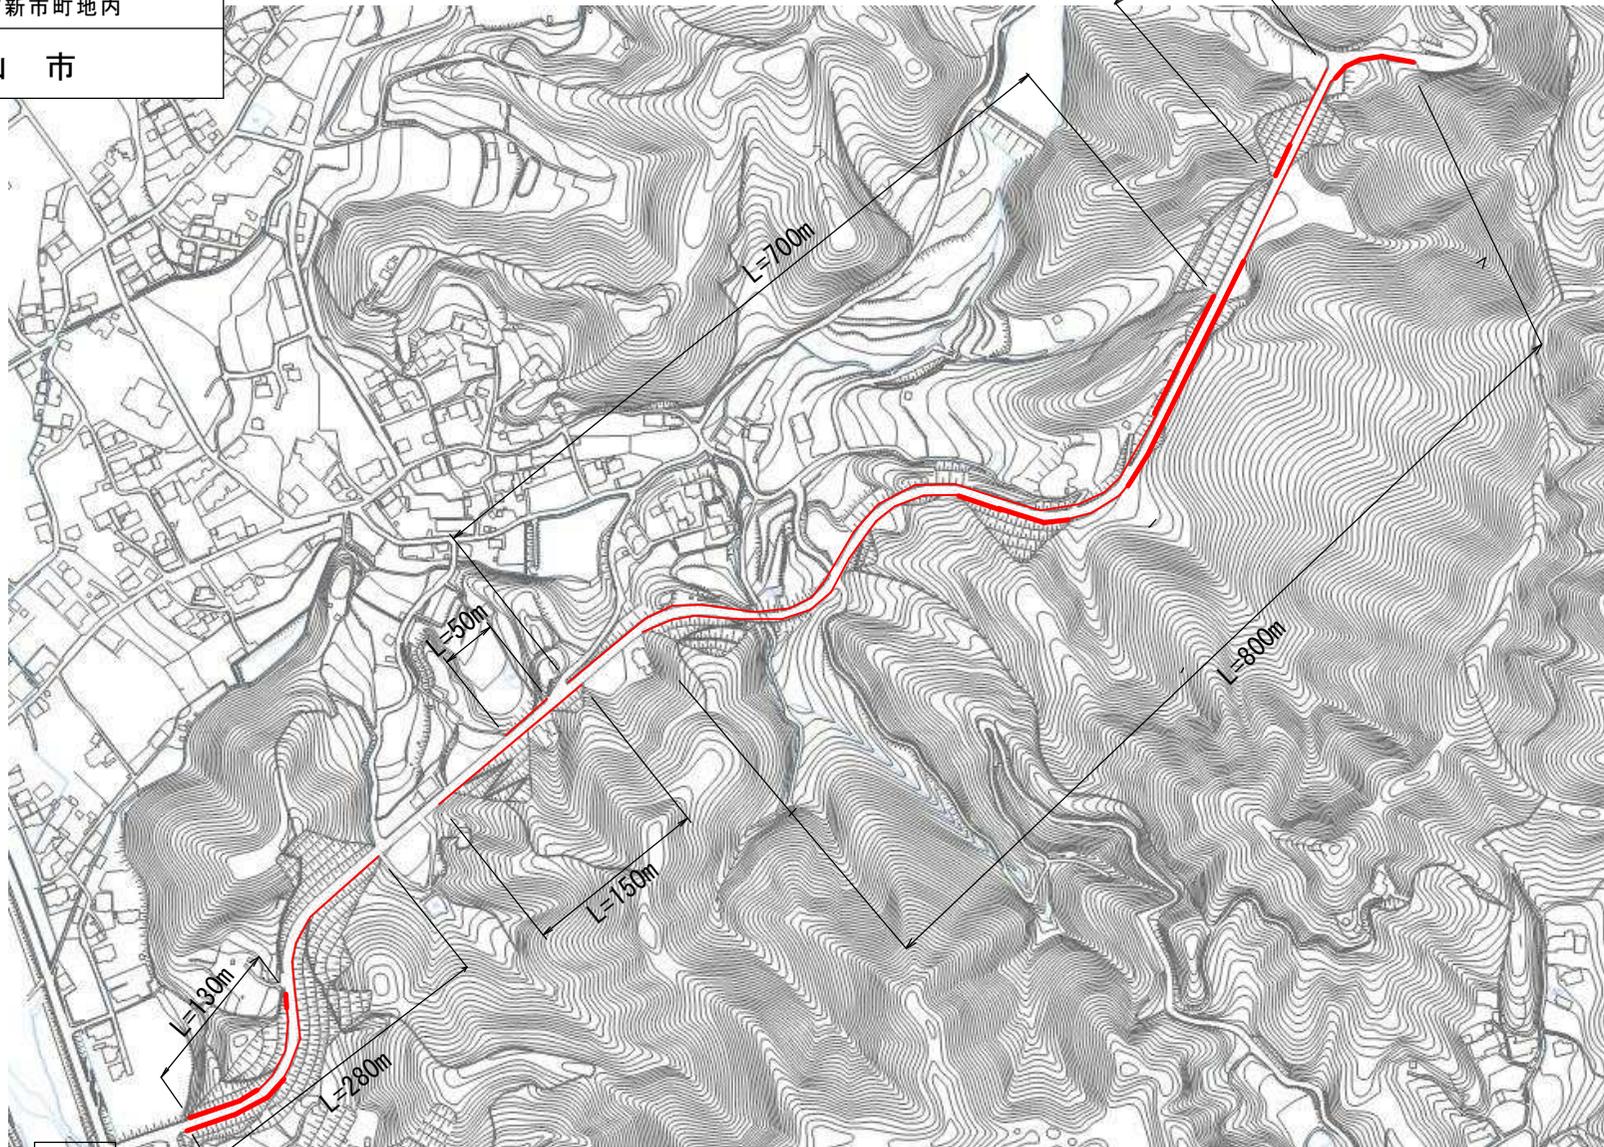

下迫橋

※W=0.75mとする

各種数量計算表

除草工		
除草	$(130+280+50+150+700+800+100) \times 0.75=1658$	1,700 m ²