

福 山 市

2023 年度

山手水路

福山市 本郷町 地内

# 測 量 設 計 業 務 委 託 実 施 設 計 書

委  
託  
概  
要

業務委託延長 L=0.13km  
測量業務 一式  
基準点測量 N=2点  
路線測量 L=0.13km  
現地測量 A=0.001km<sup>2</sup>  
設計業務 一式  
排水路設計 L=0.13km

# 特記仕様書

## 第1章 総則

### 第1節 適用

- ・本特記仕様書は、福山市市民局松永支所松永建設産業課発注の測量設計業務委託(山手水路)に適用する。
- ・本特記仕様書に記載のない事項については、次によるものとする。  
令和4年8月 広島県 測量業務共通仕様書，設計業務等共通仕様書(以下共通仕様書という)，「福山市土木設計業務等委託契約約款（契約書を含む）(以下契約約款という)」，「設計図書（別冊図面，仕様書）」，「福山市測量・建設コンサルタント等業務検査基準」
- ・その他関連規格類
- ・共通仕様書に記載されている調査職員については，監督員と読み替えるものとする。

### 第2節 地元への周知・地権者への承諾

- ・受注者は，地先住民，町内会長，土木常設員に業務着手及び業務完了の報告を行うこと。また，業務着手に先立ち地先住民及び貸借人には具体的な施工内容，方法，時期等の説明を行い，承諾を得ること。
- ・受注者は，業務着手の際に，あらかじめ沿線地権者に業務内容等についての説明を行い，承諾を得ること。
- ・業務に伴う伐採等は，業務執行上必要最小限に止めると共に，伐採した有価木は附近に整理し，みだりに第三者に被害を与え，トラブルを生じることのないよう留意するものとする。

### 第3節 担当技術者及び管理技術者

- ・受注者は本業務において，担当技術者の配置については，監督員との協議により省略できるものとする。

## 第2章 業務条件

### 第1節 基本条件

- ・業務内容及び測量予定箇所については事前に監督職員と打合せ，承認を得るものとする。

### 第2節 業務内容

- ・測量業務における業務内容，作業条件及び数量等は次表のとおりとする。

| 業務内容       | 種別    | 細別                   | 規格      | 作業条件  | 数量   | 単位  |
|------------|-------|----------------------|---------|-------|------|-----|
| 関係機関協議資料作成 | —     | —                    | —       | —     | 1    | 業務  |
| 4級基準点測量    | 耕地/平地 | 永久標識なし               | 新点35点   | 伐採なし  | 2    | 点   |
| 現地踏査       | 耕地/平地 | 1,000台未満             | —       | —     | 0.13 | k m |
| 中心線測量      | 耕地/平地 | 1,000台未満             | —       | 20m間隔 | 0.13 | k m |
| 仮BM設置測量    | 耕地/平地 | 道路上の作業               | —       | —     | 0.13 | k m |
| 縦断測量       | 耕地/平地 | —                    | —       | —     | 0.13 | k m |
| 横断測量       | 耕地/平地 | 1,000台未満             | 45m未満   | 20m間隔 | 0.13 | k m |
| 現地測量       | 耕地/平地 | 0.001km <sup>2</sup> | 縮尺1/500 | —     | 1    | 業務  |

・設計業務における業務内容，作業条件及び数量等は次表のとおりとする。

| 業 務 内 容  | 数 量   | 単 位 |
|----------|-------|-----|
| 設計計画     | 0.130 | k m |
| 水理計算     | 0.130 | k m |
| 水理縦断面作成  | 0.130 | k m |
| 構造図作成    | 0.130 | k m |
| 付帯構造物    | 0.130 | k m |
| 平面縦断面図作成 | 0.130 | k m |
| 土工図作成    | 0.130 | k m |
| 数量計算     | 0.130 | k m |
| 照査       | 0.130 | k m |
| 点検取りまとめ  | 0.130 | k m |

図面，数量計算書及び統括数量表等の様式については，監督員と協議の上決定すること。  
参考図書・貸与資料や受注者が要する資料等を参考にした場合はその出典を明示すること。  
施工上特に注意する点を特記する必要がある場合には，設計図面に記入すること。

## 第4章 成果品

### 第1節 成果品の提出

提出すべき成果品及び提出部数は次表のとおりとする。

| 成 果 品     | 規 格                          | 数量 | 備 考     |
|-----------|------------------------------|----|---------|
| 報 告 書     | A 4 (A 3)                    | 2  | 正 1 副 1 |
| 電 子 デ ー タ | 報告書 PDF・オリジナルデータ<br>図面 S F C | 2  | 正 1 副 1 |

### 第2節 成果品の装丁等

- ・成果品の装丁等は次のとおりとする。
  - ・製本は極力分冊を避け，また分冊を行う場合は，内容の配分を考慮して行うものとする。
  - ・報告書は，長期の使用に耐える通常の装丁を行う。

## 第5章 その他

### 第1節 事前協議及び検査前協議

- ・業務着手前及び納品検査前に十分な協議を行い，双方の合意を図るものとする。

### 第2節 その他の項目

- ・本特記仕様書及び設計図書に明示していない事項または，その内容に疑義が生じた場合は，調査職員の指示を受けること。

# 総括情報表

|                         |                               |     |
|-------------------------|-------------------------------|-----|
|                         |                               |     |
| 変更回数<br>適用単価地区<br>単価適用日 | 0<br>70 福山市<br>00-05.04.01(0) |     |
| 諸経費体系                   | 8 委託(H30.10～)                 |     |
|                         | 当世代                           | 前世代 |
| 発注区分<br>業務価格端数区分        | 01 建設コンサルタント等<br>01 千円未満切捨て   |     |
|                         |                               |     |

測量業務費

内訳表

| 費目・工種・施工名称など |  | 数 | 量 | 単 | 位  | 単 | 価 | 金 | 額 | 備            | 考 |
|--------------|--|---|---|---|----|---|---|---|---|--------------|---|
| 測量業務費        |  |   |   |   |    |   |   |   |   |              |   |
| 測量業務標準歩掛     |  |   |   |   |    |   |   |   |   | レベル 1        |   |
|              |  | 1 |   |   | 式  |   |   |   |   |              |   |
| 一般事項         |  |   |   |   |    |   |   |   |   | レベル 2        |   |
|              |  | 1 |   |   | 式  |   |   |   |   |              |   |
| 打合せ          |  |   |   |   |    |   |   |   |   | レベル 3        |   |
|              |  | 1 |   |   | 式  |   |   |   |   |              |   |
| 打合せ          |  |   |   |   |    |   |   |   |   | レベル 4        |   |
|              |  |   |   |   | 式  |   |   |   |   |              |   |
| 関係機関協議資料作成   |  |   |   |   |    |   |   |   |   | 00           |   |
|              |  | 1 |   |   | 業務 |   |   |   |   | 単第 0 -0001号表 |   |
| 基準点測量        |  |   |   |   |    |   |   |   |   | レベル 2        |   |
|              |  | 1 |   |   | 式  |   |   |   |   |              |   |
| 4級基準点測量      |  |   |   |   |    |   |   |   |   | レベル 3        |   |
|              |  | 1 |   |   | 式  |   |   |   |   |              |   |
| 4級基準点測量      |  |   |   |   |    |   |   |   |   | レベル 4        |   |
|              |  |   |   |   | 点  |   |   |   |   |              |   |

# 測量業務費

# 内訳表

頁0 -0003

| 費目・工種・施工名称など                          | 数    | 量 | 単  | 位 | 単 | 価 | 金 | 額 | 備                     | 考 |
|---------------------------------------|------|---|----|---|---|---|---|---|-----------------------|---|
| 4 級基準点測量<br>耕地                        |      |   |    |   |   |   |   |   | 00                    |   |
| 路線測量                                  | 2    |   | 点  |   |   |   |   |   | 単第 0 -0002号表<br>レベル 2 |   |
| 路線測量                                  | 1    |   | 式  |   |   |   |   |   | レベル 3                 |   |
| 現地踏査                                  | 1    |   | 式  |   |   |   |   |   | レベル 4                 |   |
| 路線測量（現地踏査）<br>耕地                      |      |   | km |   |   |   |   |   | 00                    |   |
| 中心線測量                                 | 0.13 |   | km |   |   |   |   |   | 単第 0 -0003号表<br>レベル 4 |   |
| 路線測量（中心線測量）<br>耕地<br>1km当たり単曲線換算曲線数 0 |      |   | km |   |   |   |   |   | 00                    |   |
| 仮 B M 設置測量                            | 0.13 |   | km |   |   |   |   |   | 単第 0 -0004号表<br>レベル 4 |   |
| 仮 BM 設置測量<br>道路上の測量                   |      |   | km |   |   |   |   |   | 00                    |   |
|                                       | 0.13 |   | km |   |   |   |   |   | 単第 0 -0005号表          |   |

# 測量業務費

# 内訳表

頁0 -0004

| 費目・工種・施工名称など                                  | 数    | 量 | 単 位 | 単 価 | 金 額 | 備 考                |
|-----------------------------------------------|------|---|-----|-----|-----|--------------------|
| 縦断測量                                          |      |   | km  |     |     | レベル 4              |
| 路線測量（縦断測量）<br>耕地                              | 0.13 |   | km  |     |     | 00<br>単第 0 -0006号表 |
| 横断測量                                          |      |   | km  |     |     | レベル 4              |
| 路線測量（横断測量）<br>耕地<br>1 km当たり単曲線換算曲線数 0         | 0.13 |   | km  |     |     | 00<br>単第 0 -0007号表 |
| 現地測量                                          |      |   |     |     |     | レベル 2              |
|                                               | 1    |   | 式   |     |     |                    |
| 現地測量                                          |      |   |     |     |     | レベル 3              |
|                                               | 1    |   | 式   |     |     |                    |
| 現地測量                                          |      |   | km2 |     |     | レベル 4              |
| 現地測量<br>測量面積0.001 k m2<br>縮尺 1 / 5 0 0 平地 耕 地 | 1    |   | 式   |     |     | 00<br>単第 0 -0008号表 |
| 直接人件費、材料費、機械経費、技術管理費                          |      |   |     |     |     |                    |

## 測量業務費

## 内訳表

頁0 -0005

| 費目・工種・施工名称など | 数<br>量 | 単<br>位 | 単<br>価 | 金<br>額 | 備<br>考       |
|--------------|--------|--------|--------|--------|--------------|
| 電子成果品作成費     |        |        |        |        |              |
| 電子成果品作成費     | 1      | 式      |        |        | レベル 2        |
| 電子成果品作成費     | 1      | 式      |        |        | レベル 3        |
| 電子成果品作成費     |        | 式      |        |        | レベル 4        |
| 電子成果品作成費(測量) | 1      | 式      |        |        | 00           |
| 直接経費         |        |        |        |        | 単第 0 -0009号表 |
| 直接測量費        |        |        |        |        |              |
| 諸経費          |        |        |        |        |              |
| 業務価格         |        |        |        |        |              |

## 測量業務費

## 内訳表

頁0 -0006

[illegible]

設計業務費

内訳表

| 費目・工種・施工名称など                 |  | 数 | 量 | 単 | 位  | 単 | 価 | 金 | 額 | 備                     | 考 |
|------------------------------|--|---|---|---|----|---|---|---|---|-----------------------|---|
| 設計業務費                        |  |   |   |   |    |   |   |   |   |                       |   |
| 設計業務等積算基準                    |  |   |   |   |    |   |   |   |   | レベル 1                 |   |
| 一般事項                         |  | 1 |   |   | 式  |   |   |   |   | レベル 2                 |   |
| 打合せ                          |  | 1 |   |   | 式  |   |   |   |   | レベル 3                 |   |
| 打合せ                          |  | 1 |   |   | 式  |   |   |   |   | レベル 4                 |   |
| 設計業務打合せ<br>その他<br>着手前 + 最終報告 |  | 1 |   |   | 式  |   |   |   |   | 00                    |   |
| 水路工                          |  | 1 |   |   | 式  |   |   |   |   | 単第 0 -0010号表<br>レベル 2 |   |
| 排水路実施設計                      |  | 1 |   |   | 式  |   |   |   |   | レベル 3                 |   |
| 実施設計                         |  | 1 |   |   | 式  |   |   |   |   | レベル 4                 |   |
|                              |  |   |   |   | km |   |   |   |   |                       |   |

# 設計業務費

# 内訳表

頁0 -0008

| 費目・工種・施工名称など            | 数     | 量  | 単 位 | 単 価 | 金 額 | 備 考          |
|-------------------------|-------|----|-----|-----|-----|--------------|
| 設計計画<br>排水路タイプ及び断面形状の検討 |       |    |     |     |     | 00           |
|                         | 0.130 | km |     |     |     | 単第 0 -0011号表 |
| 水理検討<br>水理計算            |       |    |     |     |     | 00           |
|                         | 0.130 | km |     |     |     | 単第 0 -0012号表 |
| 水理検討<br>水理縦断面作成         |       |    |     |     |     | 00           |
|                         | 0.130 | km |     |     |     | 単第 0 -0013号表 |
| 構造図作成                   |       |    |     |     |     | 00           |
|                         | 0.130 | km |     |     |     | 単第 0 -0014号表 |
| 付帯構造物                   |       |    |     |     |     | 00           |
|                         | 0.130 | km |     |     |     | 単第 0 -0015号表 |
| 平面縦断面図作成                |       |    |     |     |     | 00           |
|                         | 0.130 | km |     |     |     | 単第 0 -0016号表 |
| 土工図作成                   |       |    |     |     |     | 00           |
|                         | 0.130 | km |     |     |     | 単第 0 -0017号表 |
| 数量計算                    |       |    |     |     |     | 00           |
|                         | 0.130 | km |     |     |     | 単第 0 -0018号表 |
| 照査                      |       |    |     |     |     | 00           |
|                         | 0.130 | km |     |     |     | 単第 0 -0019号表 |

設計業務費

内訳表

| 費目・工種・施工名称など                  |  | 数     | 量 | 単  | 位 | 単 | 価 | 金 | 額 | 備            | 考 |
|-------------------------------|--|-------|---|----|---|---|---|---|---|--------------|---|
| 点検取りまとめ                       |  |       |   |    |   |   |   |   |   | 00           |   |
|                               |  | 0.130 |   | km |   |   |   |   |   | 単第 0 -0020号表 |   |
| 直接人件費                         |  |       |   |    |   |   |   |   |   |              |   |
| 旅費交通費                         |  |       |   |    |   |   |   |   |   |              |   |
| 旅費交通費                         |  |       |   |    |   |   |   |   |   | レベル 2        |   |
| 旅費交通費                         |  | 1     |   | 式  |   |   |   |   |   | レベル 3        |   |
| 旅費交通費                         |  | 1     |   | 式  |   |   |   |   |   | レベル 4        |   |
| 業務用自動車運転費<br>1 5 0 0 cc 5 人乗り |  |       |   |    |   |   |   |   |   | 00           |   |
| 電子計算機使用料及び機械器具損料              |  | 1     |   | 日  |   |   |   |   |   | 単第 0 -0021号表 |   |
| 電子計算機使用料及び機械器具損料              |  |       |   |    |   |   |   |   |   | レベル 2        |   |
|                               |  | 1     |   | 式  |   |   |   |   |   |              |   |

## 設計業務費

## 内訳表

頁0 -0010

|        | 費目・工種・施工名称など     | 数<br>量 | 単<br>位 | 単<br>価 | 金<br>額 | 備<br>考       |
|--------|------------------|--------|--------|--------|--------|--------------|
|        | 電子計算機使用料及び機械器具損料 |        |        |        |        | レベル 3        |
|        |                  | 1      | 式      |        |        |              |
|        | 電子計算機使用料及び機械器具損料 |        |        |        |        | レベル 4        |
|        |                  |        | 式      |        |        |              |
|        | 電子計算機使用料         |        |        |        |        | 00           |
|        |                  | 1      | 式      |        |        | 単第 0 -0022号表 |
| 直接経費   |                  |        |        |        |        |              |
| 直接原価   |                  |        |        |        |        |              |
| その他原価  |                  |        |        |        |        |              |
| 間接原価   |                  |        |        |        |        |              |
| 業務原価   |                  |        |        |        |        |              |
| 一般管理費等 |                  |        |        |        |        |              |

## 設計業務費

## 内訳表

頁0 -0011

|          | 費目・工種・施工名称など | 数<br>量 | 単<br>位 | 単<br>価 | 金<br>額 | 備<br>考 |
|----------|--------------|--------|--------|--------|--------|--------|
| 業務価格     |              |        |        |        |        |        |
| 消費税等相当額  |              |        |        |        |        |        |
| 設計業務費    |              |        |        |        |        |        |
| 業務価格計    |              |        |        |        |        |        |
| 消費税等相当額計 |              |        |        |        |        |        |
| 業務費計     |              |        |        |        |        |        |
|          |              |        |        |        |        |        |
|          |              |        |        |        |        |        |
|          |              |        |        |        |        |        |

関係機関協議資料作成

## 施工単価表

单第 0 -0001号表

頁0 -0012

1

|         |    |
|---------|----|
| 業務<br>考 | 当り |
|---------|----|

[illegible]

4 級基準点測量  
耕地

# 施 工 単 価 表

単第 0 -0002号表

頁0 -0013

35 点 当り

| 名 称 ・ 規 格 な ど | 数 量  | 単 位 | 単 価 | 金 額 | 備 考   |
|---------------|------|-----|-----|-----|-------|
| 測量主任技師        | 1.00 | 人   |     |     |       |
| 測量技師          | 2.5  | 人   |     |     |       |
| 測量技師<br>(外業)  | 5.5  | 人   |     |     | 6-0.5 |
| 測量技師補         | 2.50 | 人   |     |     |       |
| 測量技師補<br>(外業) | 5.50 | 人   |     |     | 6-0.5 |
| 測量助手          | 1.0  | 人   |     |     |       |
| 測量助手<br>(外業)  | 7.0  | 人   |     |     |       |
| 機械経費          | 3.0  | %   |     |     |       |
| 通信運搬費等        | 3.0  | %   |     |     |       |
| 材料費           | 2.5  | %   |     |     |       |
| 精度管理費         | 9.0  | %   |     |     |       |
| 変化率補正         |      | 点   |     |     |       |

# 施工単価表

頁0 -0014

单第 0 -0002号表

35

点 当り

#### 4 級基準点測量

## 耕地

[illegible]

路線測量（現地踏査）  
耕地

# 施工単価表

単第 0 -0003号表

頁0 -0015

1 km 当り

| 名 称 ・ 規 格 な ど                          | 数 量 | 単 位 | 単 価                          | 金 額 | 備 考 |
|----------------------------------------|-----|-----|------------------------------|-----|-----|
| 測量技師<br>(外業)                           | 1.6 | 人   |                              |     |     |
| 測量技師補<br>(外業)                          | 1.4 | 人   |                              |     |     |
| 機械経費                                   | 2.0 | %   |                              |     |     |
| 材料費                                    | 7.5 | %   |                              |     |     |
| 変化率補正                                  |     | km  |                              |     |     |
| * * 単位当り * *                           | 1   | km  |                              |     |     |
| A=5 耕地<br>C=0 作業の変化率<br>E=0 交通条件による変化率 |     |     | B=1 平地<br>D=3 1000台未満 / 12時間 |     |     |
|                                        |     |     |                              |     |     |
|                                        |     |     |                              |     |     |
# 施 工 単 価 表

頁0 -0016

路線測量（中心線測量）  
耕地

単第 0 -0004号表

1 km 当り

1km当たり単曲線換算曲線数 0

| 名 称 ・ 規 格 な ど                                                      | 数 量  | 単 位 | 単 価                                     | 金 額 | 備 考 |
|--------------------------------------------------------------------|------|-----|-----------------------------------------|-----|-----|
| 測量技師<br>(外業)                                                       | 2.5  | 人   |                                         |     |     |
| 測量技師                                                               | 1.8  | 人   |                                         |     |     |
| 測量技師補<br>(外業)                                                      | 2.8  | 人   |                                         |     |     |
| 測量技師補                                                              | 1.8  | 人   |                                         |     |     |
| 測量助手<br>(外業)                                                       | 2.2  | 人   |                                         |     |     |
| 機械経費                                                               | 3.5  | %   |                                         |     |     |
| 材料費                                                                | 6.0  | %   |                                         |     |     |
| 精度管理費                                                              | 10.0 | %   |                                         |     |     |
| 変化率補正                                                              |      | km  |                                         |     |     |
| * * 単位当り * *                                                       | 1    | km  |                                         |     |     |
| A=5 耕地<br>C=0 作業の変化率<br>E=3 1000台未満 / 12時間<br>G=1 1km当たり単曲線換算曲線数 0 |      |     | B=1 平地<br>D=2 測点間隔20m<br>F=0 交通条件による変化率 |     |     |

# 施 工 単 価 表

道路上の測量

2

km

当り

| 名 称 ・ 規 格 な ど | 数 量 | 単 位 | 単 価 | 金 額 | 備 考 |
|---------------|-----|-----|-----|-----|-----|
| 測量主任技師        | 0.1 | 人   |     |     |     |
| 測量技師          | 0.4 | 人   |     |     |     |
| 測量技師<br>(外業)  | 0.4 | 人   |     |     |     |
| 測量技師補         | 0.4 | 人   |     |     |     |
| 測量技師補<br>(外業) | 0.4 | 人   |     |     |     |
| 測量助手<br>(外業)  | 0.7 | 人   |     |     |     |
| 機械経費          | 2.5 | %   |     |     |     |
| 通信運搬費等        | 1.0 | %   |     |     |     |
| 材料費           | 3.5 | %   |     |     |     |
| 精度管理費         | 9.0 | %   |     |     |     |
| 変化率補正         |     | km  |     |     |     |
| *** 合計 ***    | 2   | km  |     |     |     |

单第 0 -0005号表

2 km 当り

[illegible]

# 施 工 単 価 表

頁0 -0019

路線測量（縦断測量）  
耕地

単第 0 -0006号表

1 km 当り

| 名 称 ・ 規 格 な ど                          | 数 量  | 単 位 | 単 価                                | 金 額 | 備 考 |
|----------------------------------------|------|-----|------------------------------------|-----|-----|
| 測量技師<br>(外業)                           | 1.6  | 人   |                                    |     |     |
| 測量技師                                   | 1.3  | 人   |                                    |     |     |
| 測量技師補<br>(外業)                          | 1.8  | 人   |                                    |     |     |
| 測量技師補                                  | 1.1  | 人   |                                    |     |     |
| 測量助手<br>(外業)                           | 1.4  | 人   |                                    |     |     |
| 測量助手                                   | 0.5  | 人   |                                    |     |     |
| 機械経費                                   | 2.5  | %   |                                    |     |     |
| 材料費                                    | 3.0  | %   |                                    |     |     |
| 精度管理費                                  | 10.0 | %   |                                    |     |     |
| 変化率補正                                  |      | km  |                                    |     |     |
| * * 単位当り * *                           | 1    | km  |                                    |     |     |
| A=5 耕地<br>C=0 作業の変化率<br>E=0 交通条件による変化率 |      |     | B=1 平地<br>D=3 1 0 0 0 台未満 / 1 2 時間 |     |     |

# 施 工 単 価 表

頁0 -0020

路線測量（横断測量）

単第 0 -0007号表

耕地

1 km当たり単曲線換算曲線数 0

1 km 当り

| 名 称 ・ 規 格 な ど                          | 数 量  | 単 位 | 単 価                                                   | 金 額 | 備 考 |
|----------------------------------------|------|-----|-------------------------------------------------------|-----|-----|
| 測量技師<br>(外業)                           | 6.4  | 人   |                                                       |     |     |
| 測量技師                                   | 3.9  | 人   |                                                       |     |     |
| 測量技師補<br>(外業)                          | 7.2  | 人   |                                                       |     |     |
| 測量技師補                                  | 3.4  | 人   |                                                       |     |     |
| 測量助手<br>(外業)                           | 5.3  | 人   |                                                       |     |     |
| 測量助手                                   | 1.5  | 人   |                                                       |     |     |
| 機械経費                                   | 2.5  | %   |                                                       |     |     |
| 材料費                                    | 3.0  | %   |                                                       |     |     |
| 精度管理費                                  | 10.0 | %   |                                                       |     |     |
| 変化率補正                                  |      | km  |                                                       |     |     |
| * * 単位当り * *                           | 1    | km  |                                                       |     |     |
| A=5 耕地<br>C=0 作業の変化率<br>E=2 測点間隔 2 0 m |      |     | B=1 平地<br>D=1 測量幅 4 5 m未満<br>F=3 1 0 0 0 台未満 / 1 2 時間 |     |     |

# 施工単価表

頁0 -0021

## 路線測量（横断測量）

单第 0 -0007号表

耕地

1 km当たり単曲線換算曲線数 0

1 km 当り

[illegible]

# 施工単価表

頁0 -0022

現地測量  
測量面積0.001 k m2

単第 0 -0008号表

1 式 当り

縮尺 1 / 5 0 0 平地 耕地

| 名 称 ・ 規 格 な ど | 数 量  | 単 位 | 単 価 | 金 額 | 備 考 |
|---------------|------|-----|-----|-----|-----|
| 測量技師<br>(外業)  | 6.10 | 人   |     |     |     |
| 測量技師補<br>(外業) | 9.40 | 人   |     |     |     |
| 測量助手<br>(外業)  | 8.20 | 人   |     |     |     |
| 測量主任技師        | 0.30 | 人   |     |     |     |
| 測量技師          | 3.10 | 人   |     |     |     |
| 測量技師補 (内業)    | 8.00 | 人   |     |     |     |
| 機械経費          | 6.5  | %   |     |     |     |
| 通信運搬費等        | 1.0  | %   |     |     |     |
| 材料費           | 2.0  | %   |     |     |     |
| 精度管理費         | 5    | %   |     |     |     |
| 補正            |      |     |     |     |     |
| * * 単位当り * *  | 1    | 式   |     |     |     |

# 施工単価表

頁0 -0023

## 現地測量

測量面積0.001 k m<sup>2</sup>

縮尺 1 / 500 平地 耕地

单第 0 -0008号表

1 式 当り

[illegible]

電子成果品作成費(測量)

## 施工単価表

单第 0 -0009号表

頁0 -0024

1 式 当り

[illegible]

# 施工単価表

頁0 -0025

設計業務打合せ  
その他

单第 0 -0010号表

1 式 当り

## 着手前 + 最終報告

[illegible]

# 施工単価表

頁0 -0026

## 設計計画

## 排水路タイプ及び断面形状の検討

单第 0 -0011号表

1 km 当り

[illegible]

单第 0 -0012号表

頁0 -0027

1 km 当り

[illegible]

单第 0 -0013号表

頁0 -0028

1 km 当り

[illegible]

施 工 単 価 表

| 名 称 ・ 規 格 な ど | 数 量  | 単 位 | 単 価              | 金 額 | 備 考   |
|---------------|------|-----|------------------|-----|-------|
| 主任技師          | 0.70 | 人   |                  |     | 0.7*1 |
| 技師 (A)        | 1.50 | 人   |                  |     | 1.5*1 |
| 技師 (B)        | 2.20 | 人   |                  |     | 2.2*1 |
| 技術員           | 2.60 | 人   |                  |     | 2.6*1 |
| 単価            |      | km  |                  |     |       |
| * * 単位当り * *  | 1    | km  |                  |     |       |
| A=8 構造図作成     |      |     | B=1 普通の技術力を要するもの |     |       |
|               |      |     |                  |     |       |
|               |      |     |                  |     |       |
## 付帯構造物

[illegible]

平面縦断図作成

施 工 単 価 表

単第 0 -0016号表

| 名 称 ・ 規 格 な ど | 数 量  | 単 位 | 単 価              | 金 額 | 備 考   |
|---------------|------|-----|------------------|-----|-------|
| 技師 (A)        | 2.90 | 人   |                  |     | 2.9*1 |
| 技師 (B)        | 2.90 | 人   |                  |     | 2.9*1 |
| 技師 (C)        | 2.90 | 人   |                  |     | 2.9*1 |
| 技術員           | 1.80 | 人   |                  |     | 1.8*1 |
| 単価            |      | km  |                  |     |       |
| * * 単位当り * *  | 1    | km  |                  |     |       |
| A=10 平面縦断図作成  |      |     | B=1 普通の技術力を要するもの |     |       |
|               |      |     |                  |     |       |
|               |      |     |                  |     |       |
[illegible]

## 施工単価表

单第 0 -0018号表

頁0 -0033

1 km 当り

[illegible]

照査

## 施工単価表

单第 0 -0019号表

頁0 -0034

1 km 当り

[illegible]

施 工 単 価 表

| 名 称 ・ 規 格 な ど | 数 量  | 単 位 | 単 価              | 金 額 | 備 考   |
|---------------|------|-----|------------------|-----|-------|
| 主任技師          | 0.60 | 人   |                  |     | 0.6*1 |
| 技師 (A)        | 0.60 | 人   |                  |     | 0.6*1 |
| 技師 (C)        | 1.20 | 人   |                  |     | 1.2*1 |
| 技術員           | 1.80 | 人   |                  |     | 1.8*1 |
| 単価            |      | km  |                  |     |       |
| * * 単位当り * *  | 1    | km  |                  |     |       |
| A=18 点検取りまとめ  |      |     | B=1 普通の技術力を要するもの |     |       |
|               |      |     |                  |     |       |
|               |      |     |                  |     |       |
# 施工単価表

頁0 -0036

業務用自動車運転費

1500 cc 5人乗

单第 0 -0021号表

1 日 当り

[illegible]


## 施工単価表

頁0 -0037

式 当り

[illegible]

|        |          |     |            |    |
|--------|----------|-----|------------|----|
| 図面番号   | 1 / 2    | 縮 尺 | S=1:10,000 |    |
| 工 種    | 測量設計業務委託 |     |            |    |
| 種 別    | 位置図      |     |            | 番号 |
| 路 線 名  | 山手水路     |     |            |    |
| 業務委託箇所 | 福山市本郷町地内 |     |            |    |
| 福 山 市  |          |     |            |    |

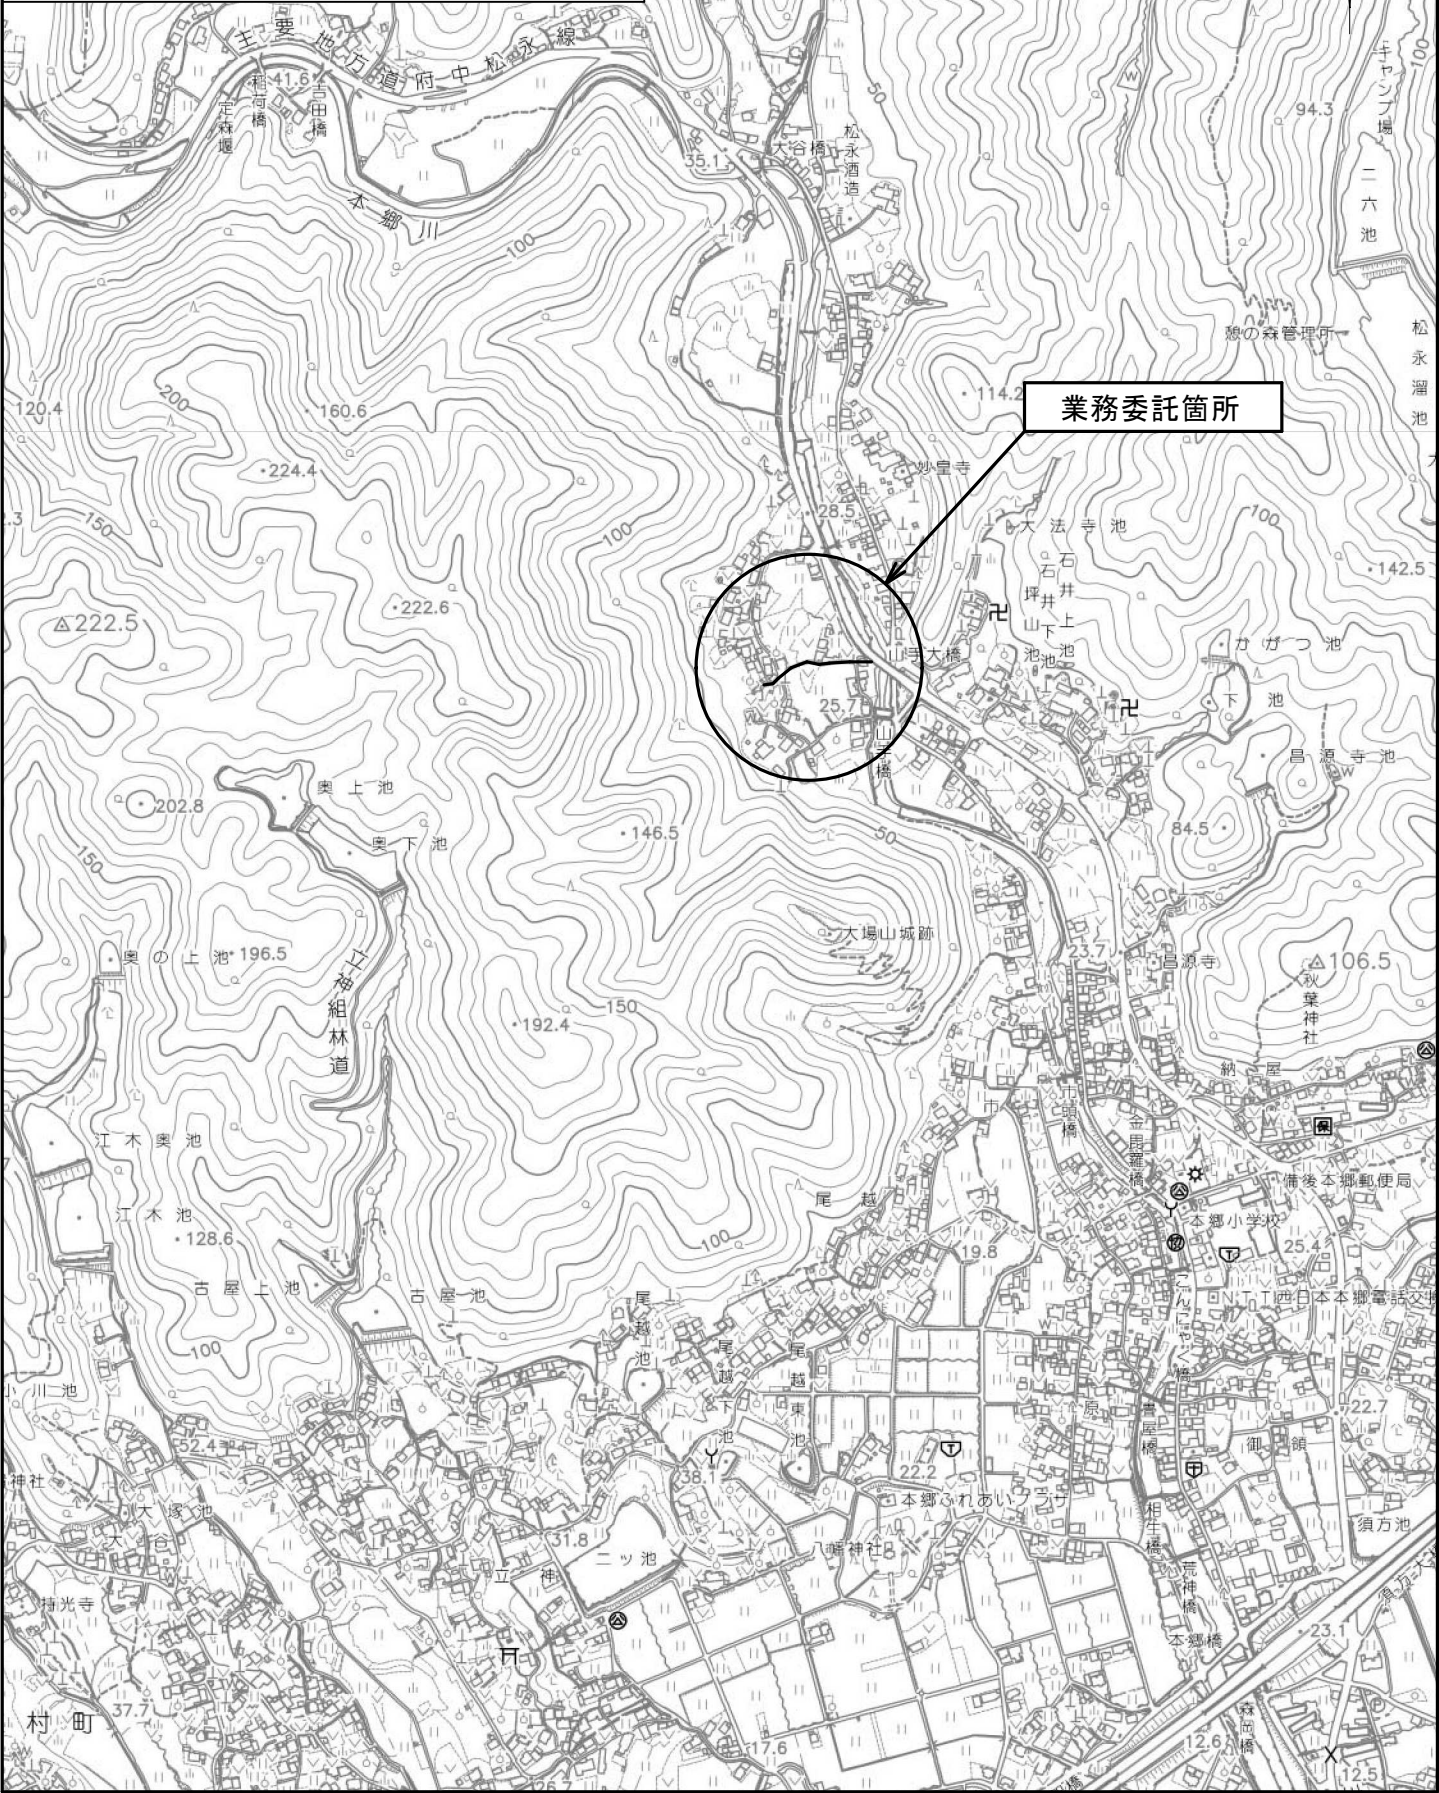

|                     |                 |     |     |
|---------------------|-----------------|-----|-----|
| 図面番号                | 2 / 2           | 縮 尺 | 図 示 |
| 工 種                 | 測 量 設 計 業 務 委 託 |     |     |
| 種 別                 | 各 種 図 面         | 番 号 |     |
| 路 線 名<br>河 川 名      | 山 手 水 路         |     |     |
| 委託箇所                | 福 山 市 本 郷 町 地 内 |     |     |
| 福 山 市 松 永 建 設 産 業 課 |                 |     |     |

作成年月 2023年4月

平 面 図 S=1：1000

