


図面番号	縮尺	S=1:250
工程	種別	用地実測図
路線名	河川	旧体育館跡地
工事箇所	福山市草戸町五丁目地内	
福山市		
世界測地系		

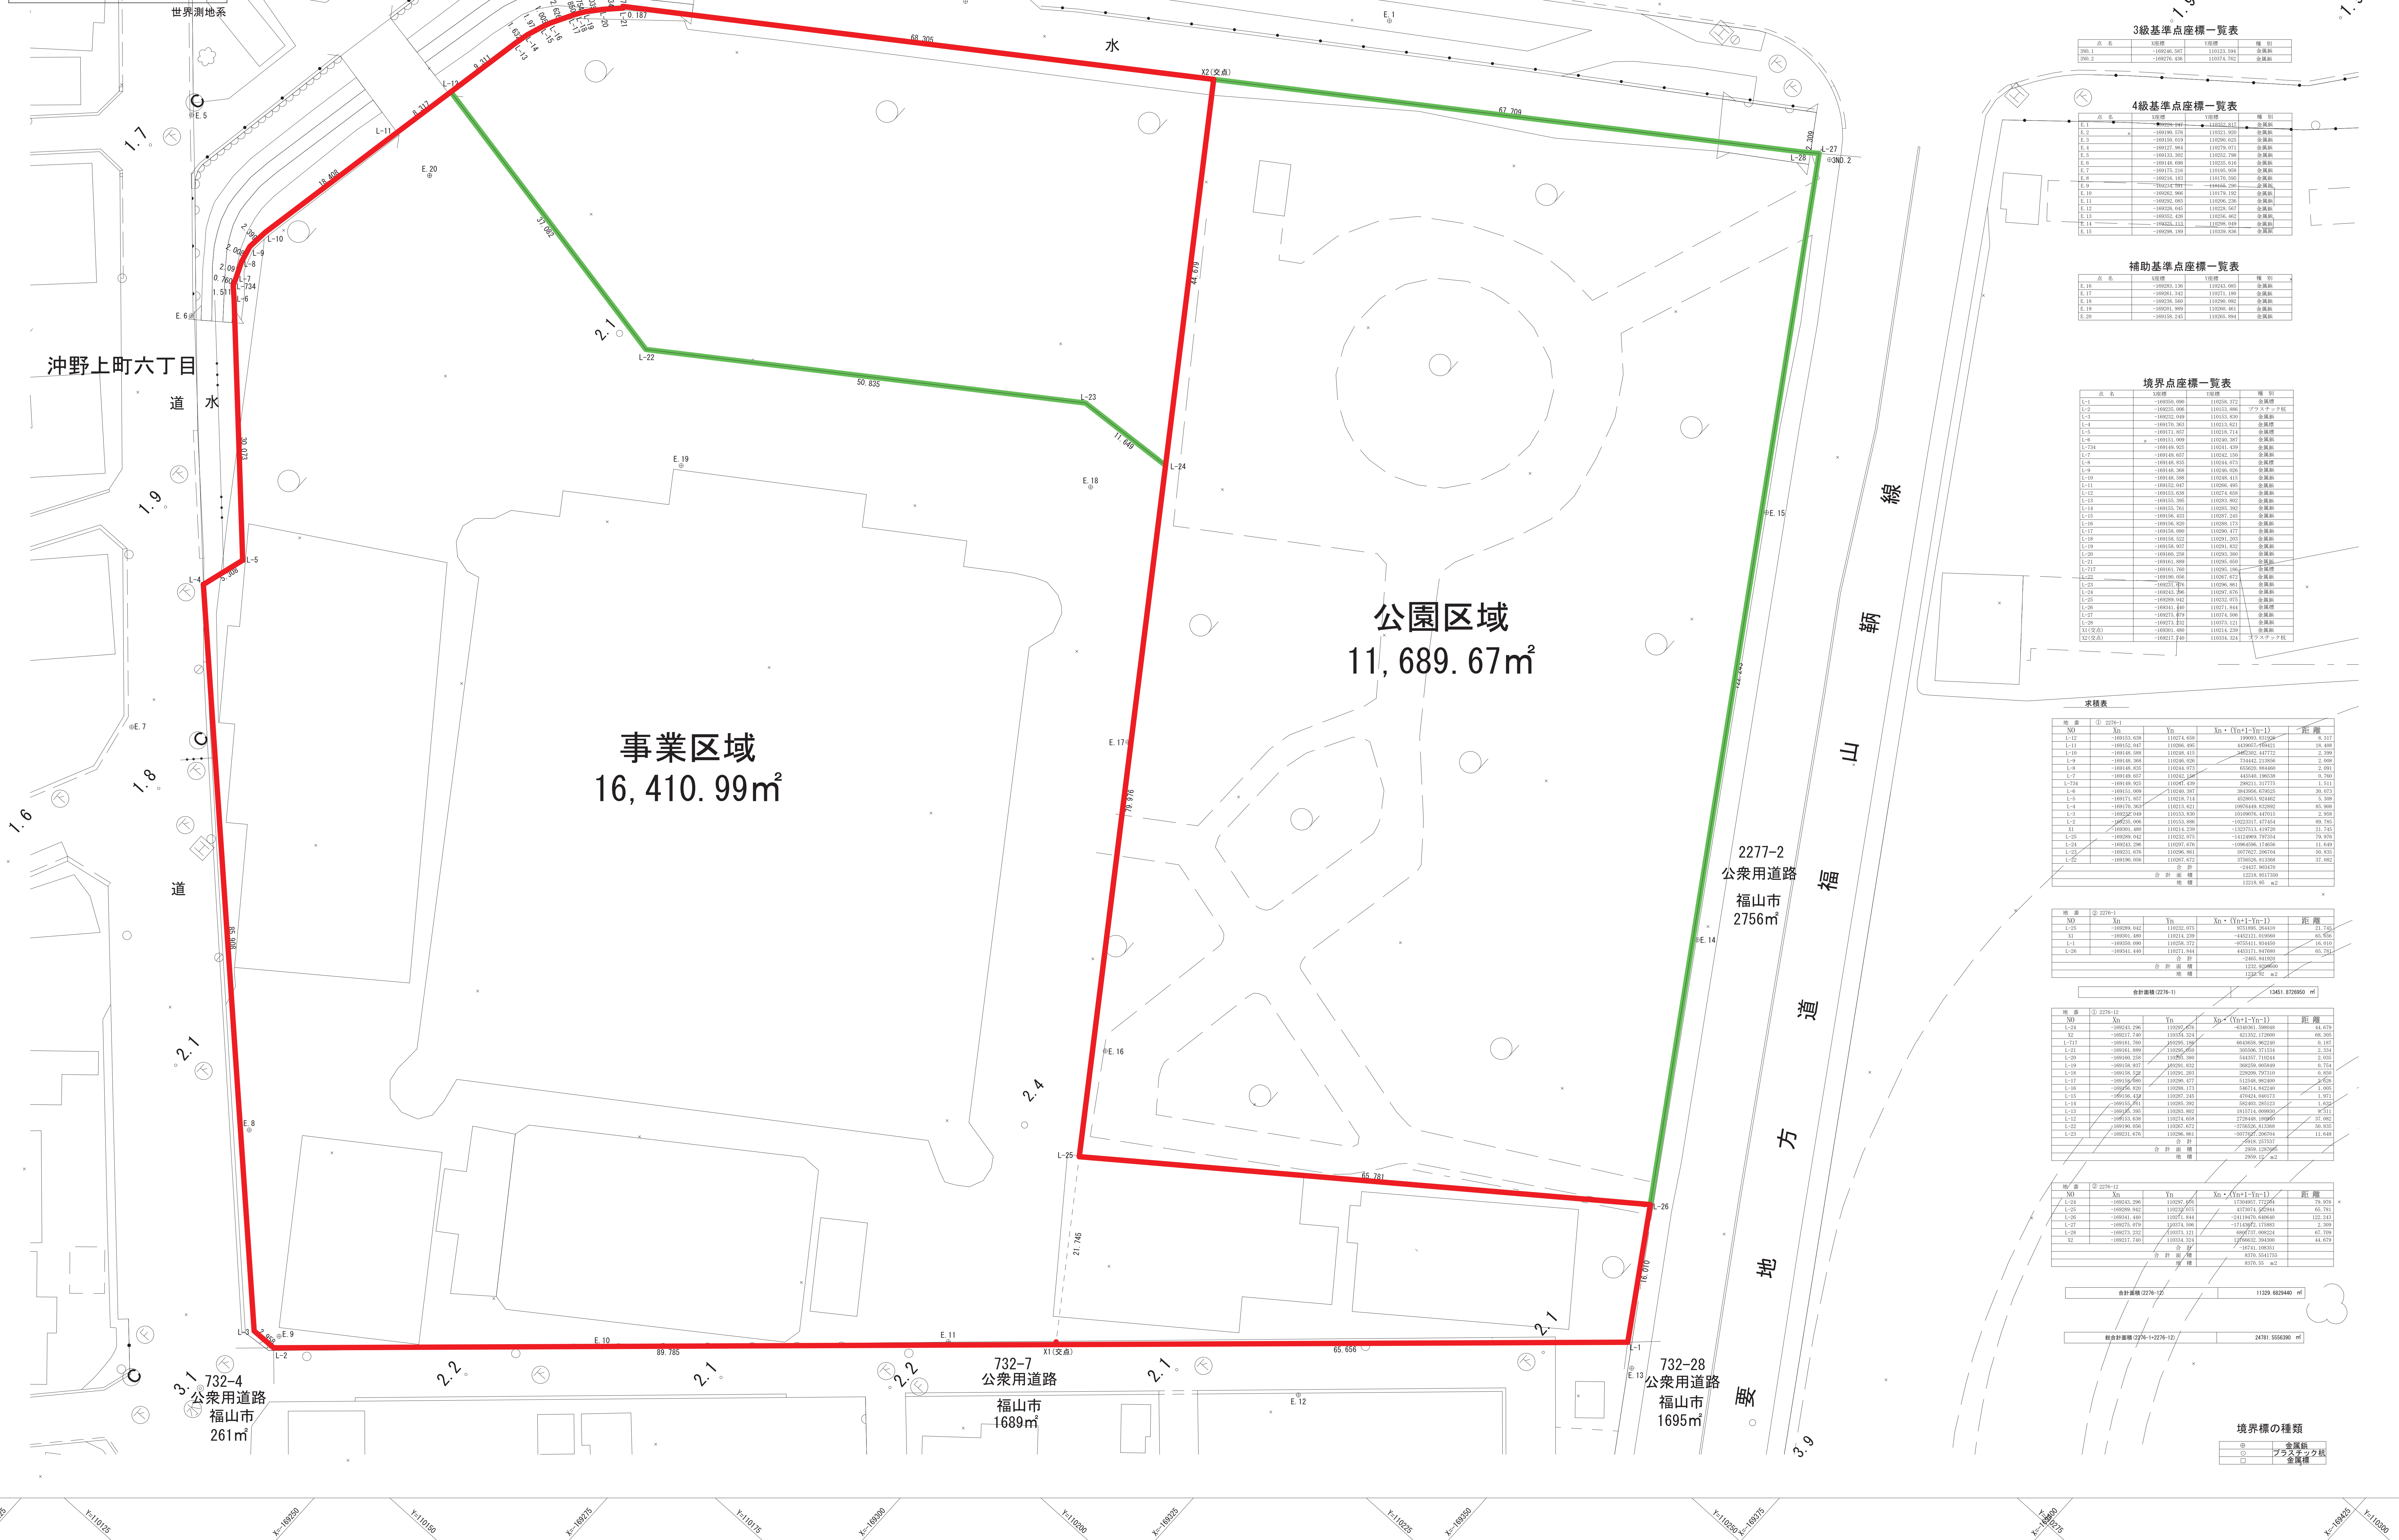



3級基準点座標一覧表

点名	X座標	Y座標	種別

4級基準点座標一覧表

点名	X座標	Y座標	種別



境界点座標一覧表

点名	X座標	Y座標	種別
