

特 記 仕 様 書

1 業務名

土砂運搬（６－１）業務委託

2 業務内容

町内清掃により発生した土砂及び草木について、仮置場から箕沖埋立地まで土砂の積込運搬及び仮置場からふくやま環境美化センターまで草木の積込運搬

3 その他

- (1) 当該業務は、約款（契約書を含む）、本特記仕様書に基づいて行い、誠実に完全を実施するものとする。
- (2) 本業務において疑義が生じた場合は、その都度、速やかに監督員と協議すること。
- (3) 運搬先の箕沖埋立地には清掃土以外（発泡スチロール、木、コンクリート殻、瓦など）搬入しないこと。
- (4) 運搬先のふくやま環境美化センターには草木以外（土砂など）搬入しないこと。
- (5) 運搬に当たっては落下・飛散を防止するため、これらの装備のある車両を使用すること。
- (6) 積込運搬については、５月～２月を予定している。
- (7) 交通誘導員については、延べ人数４人を見込んでいる。
- (8) 土砂仮置場については、過去の実績から別紙図面に示しており、変更がある場合は別途指示する。
- (9) 搬入に当たり、搬入伝票及び計量表の控えを受領し、監督員に速やかに提出し、確認を受けるものとする。
- (10) 運搬土量の増減に伴う変更契約については、運搬回数に依らず運搬車１台あたりの運搬土量によって数量を算出し変更するものとする。
- (11) 当該業務は、出来高金額に応じて次の各回の金額欄に記入している金額以内にて分割支払いを行うものとする。

1 回目（６月末）	2 回目（１０月末）	3 回目（３月末）
２００万円	５０万円	残額

総括情報表

頁0 -0001

変更回数 適用単価地区 単価適用日	0 70 福山市 00-06.04.01(0)	《凡例》 Co …コンクリート As …アスファルト DT …ダンプトラック BH …バックホウ CC …クローラクレーン TC …トラッククレーン RTC…ラフテレーンクレーン	
諸経費体系	1 公共(一般)		
	当世代	前世代	
工種 施工地域・工事場所区分 復興補正区分 週休補正区分 現場事務所等の貸与区分 I C T補正区分 冬期補正係数 緊急工事区分 前払金支出割合区分 契約保証区分	13 道路維持工事 04 一般交通影響有り(2) 00 補正なし 00 補正なし 00 補正なし 00 補正なし 00 補正なし 00 補正なし 00 通常工事 0 % 00 補正無し 03 補正しない		
建設技能労働者や交通誘導員等の現場労働者にかかる経費として、労務費のほか各種経費（法定福利費の事業者負担額，労務管理費，安全訓練等に要する費用等）が必要であり，本積算ではこれらを現場管理費等の一部として率計上している。			

本工事費 内訳表

頁0 -0002

費目・工種・施工名称など	数量	単位	単価	金額	備考
本工事費					X1000
道路維持					Y1G01 レベル1
道路土工	1	式			Y1G0102 レベル2
残土処理工	1	式			Y1G010210 レベル3
土砂等運搬 【土質】	1	式			Y1G01021002 レベル4
		m3			
土砂運搬工 4t車,機械積込 運搬距離D=17.1km	50	台			V0001 00 単第0 -0001 表
土砂運搬工 10t車,機械積込 運搬距離D=17.1km	78	台			V0002 00 単第0 -0004 表
草木運搬工 4t車,機械積込 運搬距離D=17.1km	25	台			V0003 00 単第0 -0007 表
草木運搬工 10t車,機械積込 運搬距離D=17.1km	7	台			V0004 00 単第0 -0008 表

本工事費 内訳表

頁0 -0003

費目・工種・施工名称など	数量	単位	単価	金額	備考
仮設工					Y1G0126 レベル2
	1	式			
交通管理工					Y1G012621 レベル3
	1	式			
交通誘導警備員					Y1G01262101 レベル4
		人			
交通誘導警備員B					R0369 00
	4	人			
直接工事費 #0020計=支給品等(材料),無償貸付					
共通仮設費率分					Z0019
計算情報…… 対象額…… 率……					
共通仮設費計					
純工事費					

本工事費 内訳表

費目・工種・施工名称など	数量	単位	単価	金額	備考
現場管理費 計算情報…… 対象額……… 率………					
※※工事原価※※					
一般管理费率分 計算情報…… 対象額……… 率………					前払補正率…
一般管理費計					
※※工事価格※※					
※※消費税相当額※※ 計算情報…… 対象額……… 率………					
※※工事費計※※					

施工単価表

頁0 -0005

土砂運搬工
4t車,機械積込

V0001
運搬距離D=17.1km

單第0 -0001 表

10 台 当り

[illegible]

施工単価表

積込(ルーズ)
土砂
機械構成比: 28.44% 労務構成比: 59.55% 材料構成比: 12.01% 市場単価構成比: 0.00%

SPK23040007
小規模(標準)

単第0 -0002 表
標準単価: 1
m3 当り
1,011.40000

代表機労材規格(積算地区)	構成比	単価(積算地区)	代表機労材規格(東京地区)	単価(東京地区)	備考
バックホウ(クローラ型) 標準型・排2 山積0.28/平積0.2m3	28.44%		バックホウ(クローラ型) 標準型・排2 山積0.28/平積0.2m3		MTPC00062 MTPT00062
運転手(特殊)	59.55%		運転手(特殊)		RTPC00006 RTPT00006
軽油 パトロール給油,2~4KL積載車給油	12.01%		軽油パトロール給油		TTPC00013 TTPT00013
積算単価			積算単価		EP001
A=1 土砂			B=4 小規模(標準)		

施工単価表

頁0 -0007

土砂等運搬
小規模 土砂(岩塊・玉石混り土含む)
機械構成比: 25.13% 労務構成比: 61.92% 材料構成比: 12.95% 市場単価構成比: 0.00%

SPK23040002
DID区間有り 距離27.0km以下(17.0km超)

単第0 -0003 表
1
標準単価: 5,112.60000
m3 当り

代表機労材規格(積算地区)	構成比	単価(積算地区)	代表機労材規格(東京地区)	単価(東京地区)	備考
ダンプトラック[オンロード・ディーゼル] 4t積級 (タイヤ損耗費及び補修費(良好)を含む)	25.13%		ダンプトラック[オンロード・ディーゼル] 4t積級 (タイヤ損耗費及び補修費(良好)を含む)		MTPC00017T1 MTPT00017T1
運転手(一般)	61.92%		運転手(一般)		RTPC00007 RTPT00007
軽油 パトロール給油,2~4KL積載車給油	12.95%		軽油パトロール給油		TTPC00013 TTPT00013
積算単価			積算単価		EP001
A=2 小規模 C=1 土砂(岩塊・玉石混り土含む) F=56 距離27.0km以下(17.0km超)			B=5 バックホウ山積0.28m3(平積0.2m3) D=2 DID区間有り		

施工単価表

頁0 -0008

土砂運搬工
10t車,機械積込

V0002
運搬距離D=17.1km

單第0 -0004 表

10 台 当り

[illegible]

施工単価表

積込(ルーズ)
土砂
機械構成比: 44.49% 労務構成比: 35.67% 材料構成比: 19.84% 市場単価構成比: 0.00%
SPK23040007 土量50,000m3未満
単第0 -0005 表 1 m3 当り
標準単価: 229.05000

代表機労材規格(積算地区)	構成比	単価(積算地区)	代表機労材規格(東京地区)	単価(東京地区)	備考
バックホウ(クローラ型) 標準型・排2014 山積0.8/平積0.6m3	44.49%		バックホウ(クローラ型) 標準型・排2014 山積0.8/平積0.6m3)		MTPC00153 MTPT00153
運転手(特殊)	35.67%		運転手(特殊)		RTPC00006 RTPT00006
軽油 パトロール給油,2~4KL積載車給油	19.84%		軽油パトロール給油		TTPC00013 TTPT00013
積算単価			積算単価		EP001
A=1 土砂			B=1 土量50,000m3未満		

施工単価表

頁0 -0010

土砂等運搬

標準 土砂(岩塊・玉石混り土含む)

機械構成比: 46.25%

SPK23040002

DID区間有り 距離19.5km以下(14.0km超)

労務構成比: 38.07%

材料構成比: 15.68%

市場単価構成比: 0.00%

単第0 -0006 表

1

標準単価:

m3 当り

2,604.80000

代表機労材規格(積算地区)	構成比	単価(積算地区)	代表機労材規格(東京地区)	単価(東京地区)	備考
ダンプトラック[オンロード・ディーゼル] 10t積級 (タイヤ損耗費及び補修費(良好)を含む)	46.25%		ダンプトラック[オンロード・ディーゼル] 10t積級 (タイヤ損耗費及び補修費(良好)を含む)		MTPC00018T1 MTPT00018T1
運転手(一般)	38.07%		運転手(一般)		RTPC00007 RTPT00007
軽油 パトロール給油,2~4KL積載車給油	15.68%		軽油パトロール給油		TTPC00013 TTPT00013
積算単価			積算単価		EP001
A=1 標準 C=1 土砂(岩塊・玉石混り土含む) E=43 距離19.5km以下(14.0km超)			B=1 バックホウ山積0.8m3(平積0.6m3) D=2 DID区間有り		

施工単価表

頁0 -0011

草木運搬工
4t車,機械積込

V0003

運搬距離D=17.1km

單第0 -0007 表

10

台 当り

[illegible]

施工単価表

頁0 -0012

草木運搬工
10t車,機械積込

V0004

運搬距離D=17.1km


單第0 -0008 表

10

台 当り

[illegible]

2024年度			
図面番号	1 / 1	縮尺	S=1:2000
工種	土砂運搬（6－1）業務委託		
種別	収集場所位置図	番号	1 / 1
路線名			
工事箇所	福山市神辺町地内		
福山市			

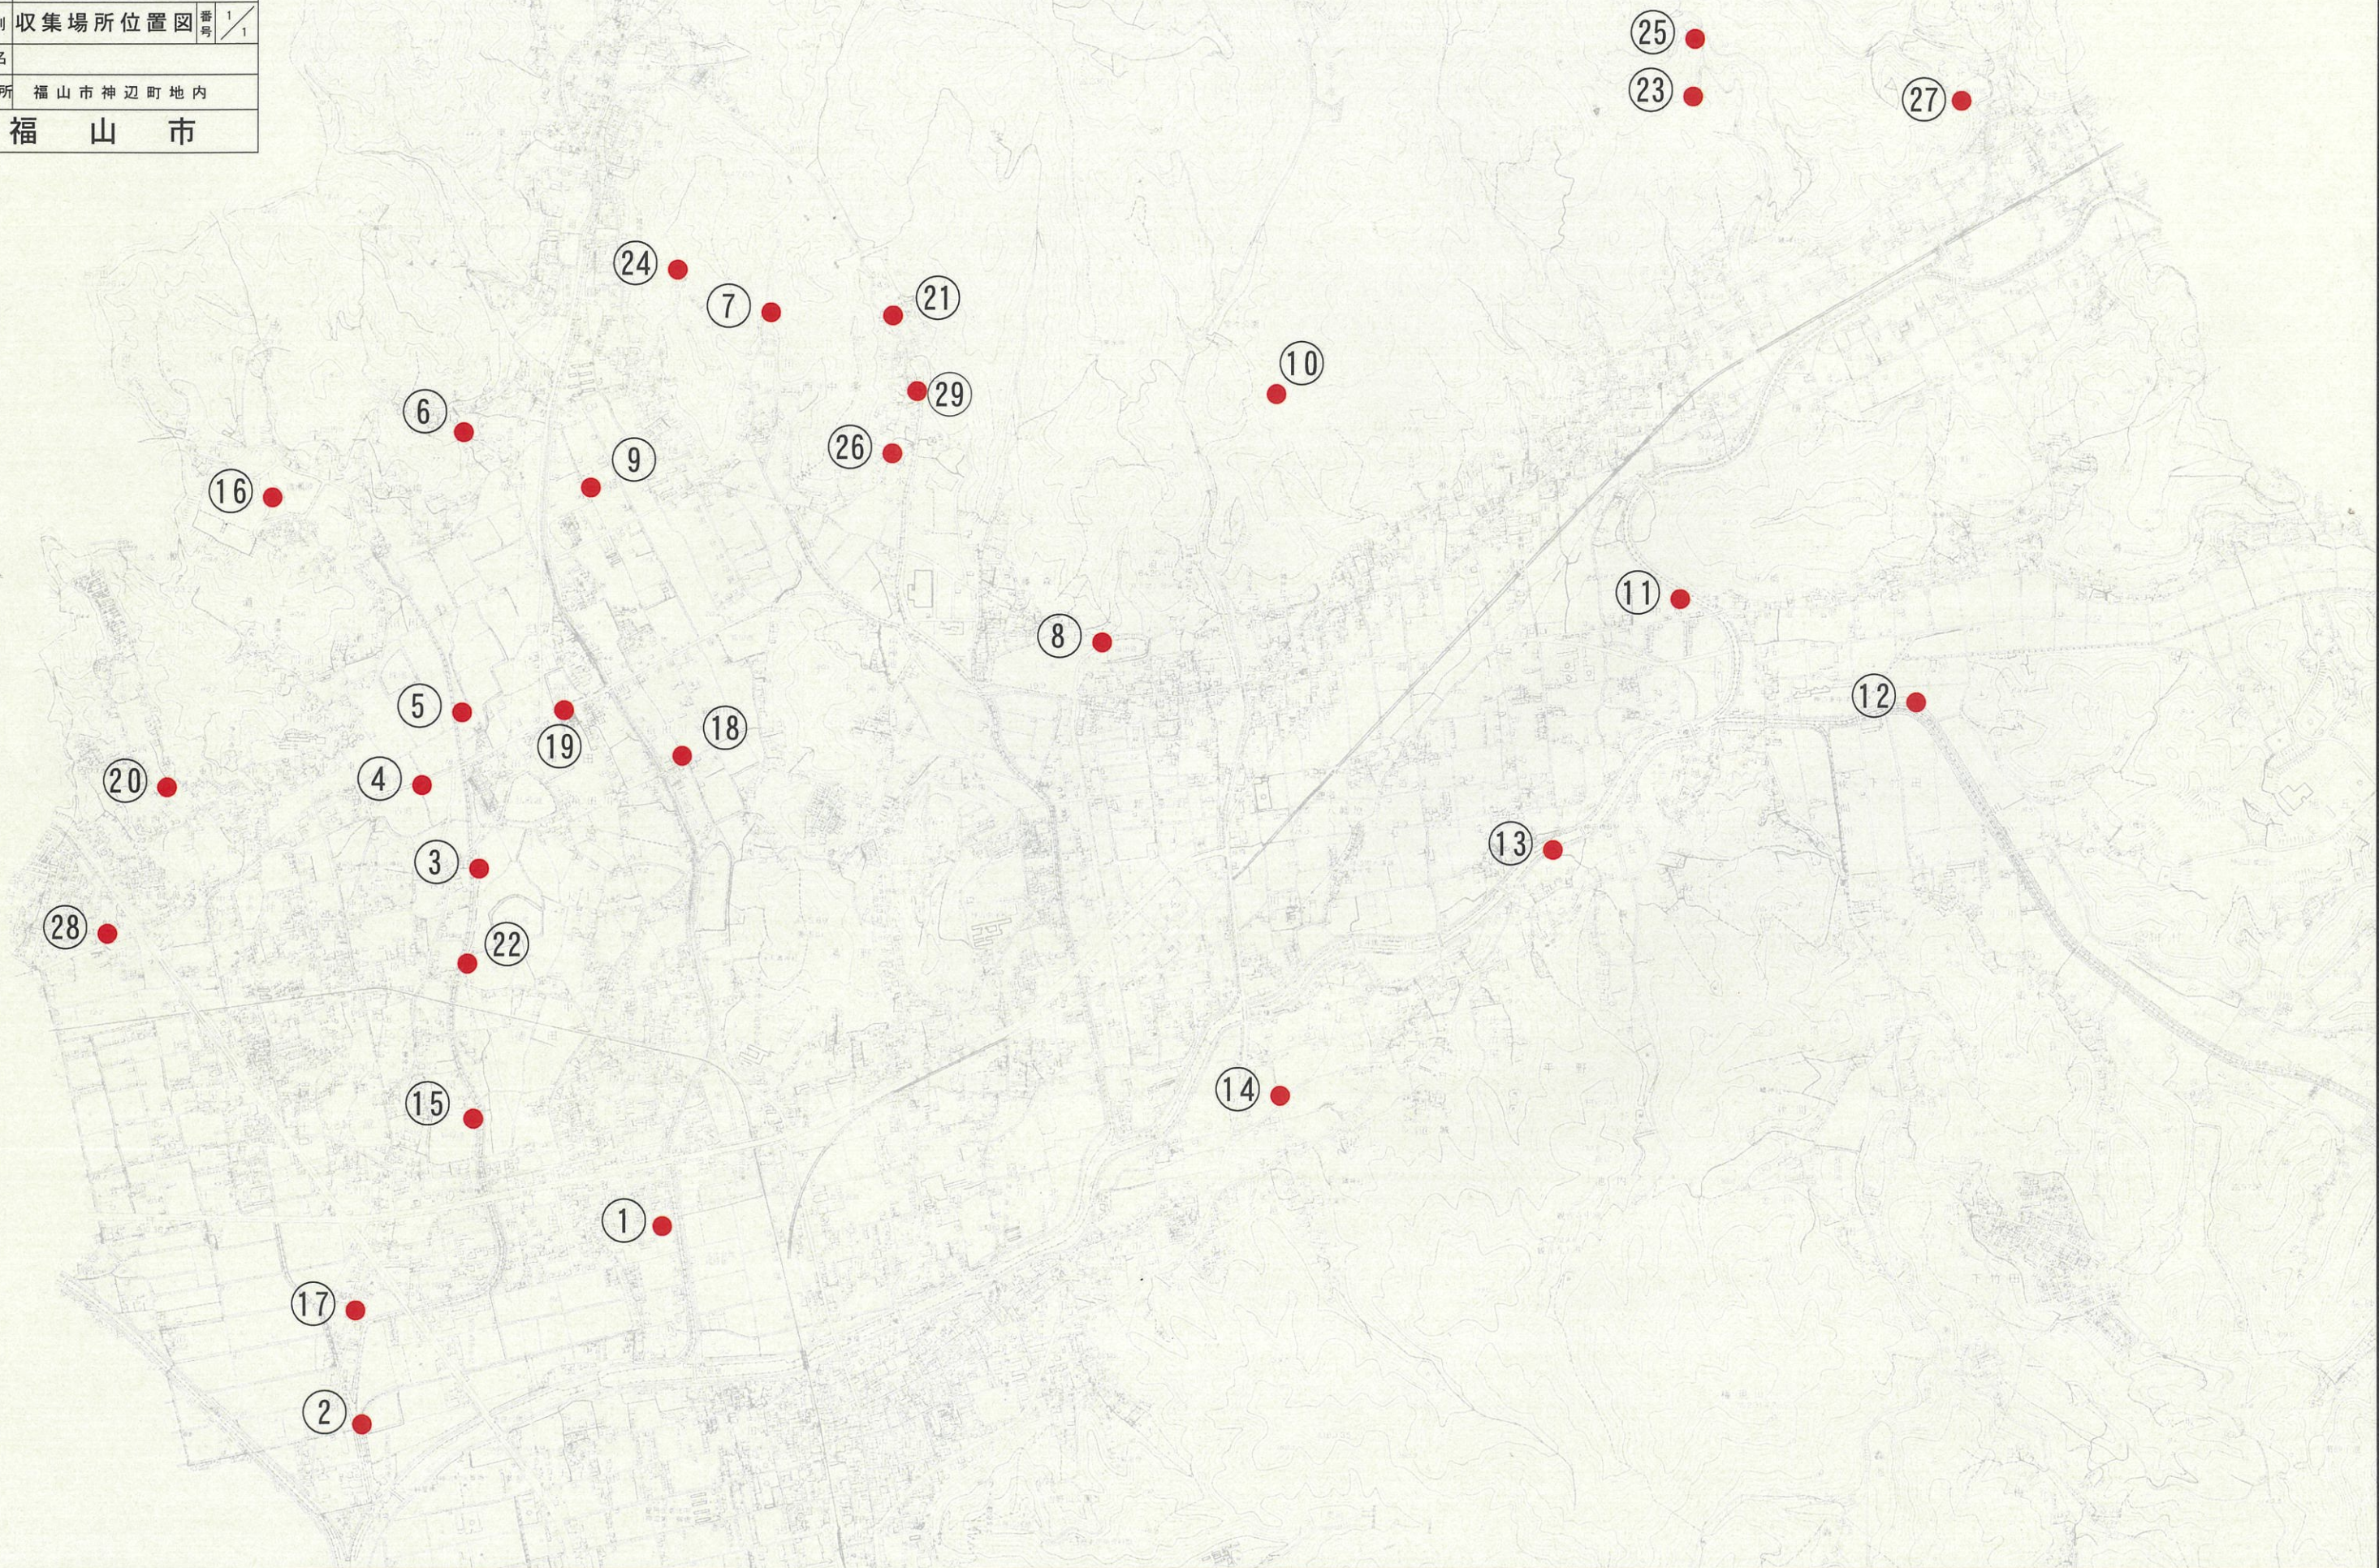

参考資料

積算根拠

○町内清掃土の積載設計数量

町内清掃土の性質から、「無機質汚泥」とする。

「無機質汚泥」の標準的な比重： 1.50 t/m³

(2003年4月1日広島県より通達)

運搬車両1車当りの積載重量

4t車 : 4 t/車 ÷ 1.50 t/m³ ≒ 2.6 m³/車

10t車 : 10 t/車 ÷ 1.50 t/m³ ≒ 6.6 m³/車

安全率70%

2.6*0.7= 1.8 m³/車

6.6*0.7= 4.6 m³/車

○町内清掃土の積算数量

進入路の幅員や現地の集積状態により、4tダンプトラックと10tダンプトラックを使い分ける。

積算数量は、昨年度実績をもとに算出する。

昨年度実績 4t車 : 135.12 t ÷ 1.50 t/m³ ≒ 90.0 m³

10t車 : 534.10 t ÷ 1.50 t/m³ ≒ 356.0 m³

↓

設計数量 4t車 : 90.0 m³ ÷ 1.8 m³/車 = 50 車

10t車 : 356.0 m³ ÷ 4.6 m³/車 = 78 車

運搬距離は神辺支所から箕沖埋立地までの距離で算出している。

○草木の積載設計数量及び積算数量

昨年度実績をもとに1車当りの平均運搬数量を算出する。

4t車 : 9.00 t ÷ 25.00 車 ≒ 0.3 t/車

10t車 : 9.01 t ÷ 7.00 車 ≒ 1.2 t/車

建設発生木材 比重： 0.50 t/m³

4t車 : 0.3 t/車 ÷ 0.50 t/m³ ≒ 0.6 m³/車

10t車 : 1.2 t/車 ÷ 0.50 t/m³ ≒ 2.4 m³/車

運搬距離は神辺支所からふくやま環境美化センターまでの距離で算出している。

なお、交通誘導員は、延べ人数4人を見込んでいる。