

2024年度

福田 (R6・福-17)

福山市 芦田 町 地内

小規模崩壊地復旧工事 実施設計書

工
事
概
要

当初設計

工事延長 L=15.0m
ブロック積工 L=15.0m
(A=31.4m²)
植生工(植生マット) A=117.5m²

特記仕様書

第1章 総則

第1節 適用

- ・本特記仕様書は、福田(R6・福-17)小規模崩壊地復旧工事に適用する。
- ・本特記仕様書に記載のない事項については、次によるものとする。
- ・令和5年8月 広島県 土木工事共通仕様書、「設計図書（別冊図面、仕様書）」、「福山市建設工事執行規則」、「福山市工事検査技術基準」
- ・その他関連規格類
- ・小黑板情報電子化を実施しない工事写真について、監督員の承諾を得る必要はないものとする。

第2節 工程表の提出について

- ・契約締結後14日以内に設計図書に基づいて、工程表を作成し、発注者に提出すること。工期の変更契約についても同様とする。

第3節 地元への周知

- ・受注者は、監督員と協議し、地先住民、町内会長、土木常設員に工事着手及び工事完了の報告を行うこと。また、工事着手に先立ち地先住民及び貸借人には具体的な施工内容、方法、時期等の説明を行い、承諾を得ること。
- ・受注者は、工事着手の際に、あらかじめ沿線地権者に施工内容等についての説明を行い、承諾を得ること。

第4節 工事に着手すべき期日について

- ・受注者は、工事開始日以降30日以内に工事着手しなければならない。

第5節 法定外労災保険の付保について

- ・本工事は、法定外の労災保険契約の保険料を見込んでいる。

第2章 材料

第1節 コンクリートの配合指定

- ・鉄筋コンクリート（呼び強度21及び24）の水セメント比については55%以下、無筋構造物のコンクリート（呼び強度18）の水セメント比については60%以下とすること。

第3章 施工条件

第1節 検査期間

- ・本工事の工期は、工事検査期間として、14日間を見込んでいる。

第2節 建設発生土（搬出）（建設発生土リサイクルプラント、建設発生土受入地又は建設発生土受入地（一時たい積））

- ・当該工事により発生する建設発生土は、公の関与する埋立地、建設発生土処分先一覧表に掲載されている建設発生土リサイクルプラント、建設発生土受入地又は建設発生土受入地（一時たい積）のいずれかに搬出するものとする。また、搬出先として、運搬費と受入費（平日の受入費用）の合計が最も経済的になる建設発生土リサイクルプラント、建設発生土受入地又は建設発生土受入地（一時たい積）を見込んでいる。したがって、正当な理由がある場合を除き残土処分に要する費用（単価）は変更しない。なお、工事発注後に明らかになったやむを得ない事情により、建設発生土処分先一覧表に掲載されている建設発生土リサイクルプラント、建設発生土受入地又は建設発生土受入地（一時たい積）への搬出が困難となった場合は、監督員と受注者が協議するものとする。
- ・搬出先においては、処分状況が確認できるよう、写真撮影を行うとともに、数量等が確認できるように計量伝票等を監督員に提出すること。
- ・実施伝票は原本を提出すること。

第3節 特定建設資材廃棄物（アスファルト塊、コンクリート塊等）

- ・建設リサイクル法対象工事（請負代金額500万円以上）の場合、「建設工事に係る資材の再資源化等に関する法律」を遵守し適正に処理すること。また、法第12条第2項に基づき、法第10条第1号から第5号までに掲げる事項について下請負人に告知する場合は、告知書の写しを監督員に提出すること。
- ・特定建設資材廃棄物は、「廃棄物の処理及び清掃に関する法律」（以下「廃棄物処理法」という）を遵守し、適正に処理しなければならない。
- ・特定建設資材廃棄物は、広島県（環境局）及び保健所設置政令市（広島市、呉市、福山市）が、廃棄物処理法に基づき許可した適正な施設へ搬出し再資源化しなければならない。
- ・再資源化に要する費用（運搬費を含む処分費）は、広島県（環境局）及び保健所設置政令市（広島市、呉市、福山市）が廃棄物処理法に基き許可した適正な施設のうち受入条件が合うものの中から、運搬費と受入費の合計が最も経済的になるものを見込んでいる。従って、正当な理由がある場合を除き再資源化に要する費用（単価）は変更しない。なお、工事発注後に明らかになったやむを得ない事情により、施設への受入が困難な場合は監督員と受注者が協議するものとする。
- ・搬出先においては、処分状況が確認できるよう、写真撮影を行うとともに、数量等が確認できるように計量伝票等を監督員に提出すること。

第4章 その他

第1節 その他項目


- ・本特記仕様書及び設計図書に明示していない事項または、その内容に疑義が生じた場合は、監督員の指示を受けること。

第2節 現場標示板等について

- 「第20 回世界バラ会議福山大会2025」の周知と機運醸成を図るため、現場標示板等へ大会ロゴの標示について、ご協力をお願いします。
- ・使用するロゴは「第20 回世界バラ会議福山大会2025ロゴ利用規程」に沿ったものとする。
 - ・「第20 回世界バラ会議福山大会2025ロゴ利用規程」に定められた「大会ロゴ利用許諾申請書」の提出は不要とする。
 - ・使用する大会ロゴは「大会ロゴデザインガイド」にて配色等が定められているので留意すること。
 - ・大会ロゴの標示については任意事項とし、標示に必要な経費は工事費に計上しない。
 - ・ロゴ標示期限は2026年（令和8 年）3月31日とする。
（デザインデータについては福山市建設管理部技術検査課へお問い合わせください。）

その他

名 板 仕 様

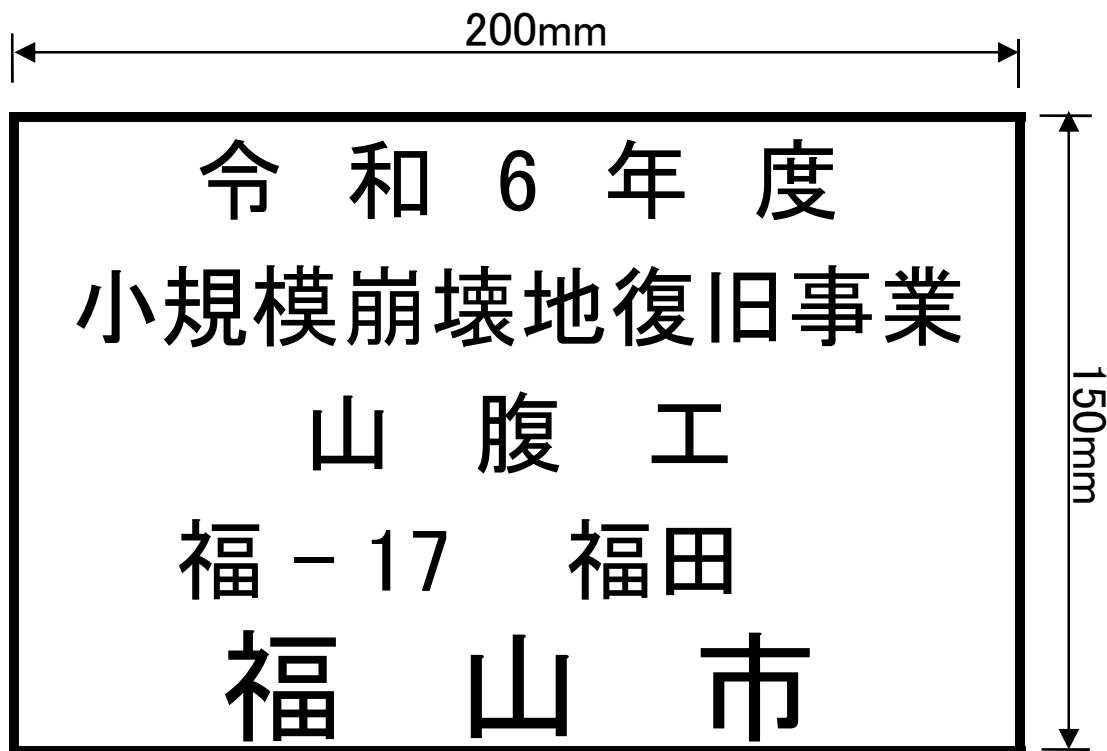

【規格・仕様】 アルミ軽合金 150×200×10mm
地色黒色焼付 縁および文字 白銀浮出し仕上げ

総括情報表

変更回数 適用単価地区 単価適用日	0 70 福山市 00-06.07.01(0)		
諸経費体系	B 公共 (R01.06～)		
	当世代		前世代
工種区分 復興補正区分 施工地域・工事場所区分 週休補正区分 緊急工事補正区分 積雪寒冷地補正 前払率 (%) 契約保証費区分 工事費端数区分 I C T補正区分	03 治山・地すべり工事 00 補正なし 00 補正なし 00 補正なし 00 通常工事 00 補正なし 40 01 0. 0 4 % 01 千円未満切捨て 00 補正なし		

本工事費

内訳表

頁0 -0002

	費目・工種・施工名称など	数	量	単	位	単	価	金	額	備	考
本工事費											
山腹工										レベル 1	
		1			式						
治山土工										レベル 2	
		1			式						
掘削工										レベル 3	
		1			式						
土砂掘削										レベル 4	
					m3						
掘削 土砂 現場制約あり										00	
		29			m3					単第0 -0001 表	
掘削 土砂 上記以外(小規模) 標準以外										00	
		10			m3					単第0 -0002 表	
作業残土処理										レベル 4	
					m3						
土砂等運搬 小規模 土砂(岩塊・玉石混り土含む) DID区間無し 距離5.5km以下(4.5km超)										00	
		44			m3					単第0 -0003 表	

本工事費

内訳表

費目・工種・施工名称など ※処分費等（直接工事費計上分）※ 「処分費等」の取扱いによる		数	量	単	位	単	価	金	額	備	考
盛土工	投棄料 砂質土									00	
		44		m3							
発生土盛土										レベル3	
		1		式							
盛土 施工幅員2.5m未満					m3						
		6		m3						00	
整形仕上げ工										単第0 -0004 表	
										レベル3	
法面整形（掘削部）		1		式							
					m2					レベル4	
土留工	法面整形 切土部 現場制約有り レキ質土,砂及び砂質土,粘性土									00	
		117.5		m2						単第0 -0005 表	
										レベル2	
		1		式							

本工事費

内訳表

費目・工種・施工名称など		数	量	単	位	単	価	金	額	備	考
作業土工										レベル 3	
		1			式						
床掘り					m3					レベル 4	
										00	
床掘り 土砂 上記以外(小規模)		13			m3					単第0 -0006 表	
					m3					レベル 4	
埋戻し					m3					00	
		2			m3					単第0 -0007 表	
土留（練積ブロック）										レベル 3	
		1			式						
コンクリートブロック基礎					m					レベル 4	
										00	
現場打基礎コンクリート 18-8-40BB 基礎碎石無し		1.7			m3					単第0 -0008 表	
					m2					レベル 4	

本工事費

内訳表

費目・工種・施工名称など		数	量	単	位	単	価	金	額	備	考
コンクリートブロック積工(練積) 滑面ブロック 18-8-40BB										00	
		31.4		m	2					単第0 -0009 表	
胴込・裏込材(碎石) 間知・平・連節・緑化ブロック 碎石(各種)										00	
		9		m	3					単第0 -0010 表	
底張コンクリート										レベル 4	
					m	3					
コンクリート 小型構造物 18-8-40BB 人力打設										00	
		0.9		m	3					単第0 -0011 表	
銘板工										レベル 3	
		1			式						
堤名板										レベル 4	
					枚						
林道名板 (A型・アルミ軽合金) 200×150×10mm										00	
		1			枚						
法面工										レベル 2	
		1			式						
植生工										レベル 3	
		1			式						

本工事費

内訳表

頁0 -0006

費目・工種・施工名称など	数	量	単 位	単 価	金 額	備 考
植生ネット			m2			レベル4
植生マット工 [規]500m2未満	117.5		m2			00 単第0 -0012 表
構造物撤去工	1		式			レベル2
構造物取壊し工	1		式			レベル3
コンクリート塊運搬処分 【コンクリート規格,敷厚】			m2			レベル4
構造物とりこわし工(無筋構造物) 人力施工	1.5		m3			00 単第0 -0013 表
殻運搬 Co(無筋)構造物とりこわし DID区間無し 運搬距離5.7km以下(3.3km超)	1.5		m3			00 単第0 -0014 表
※処分費等（直接工事費計上分）※ 「処分費等」の取扱いによる						
コンクリート塊受入費 再生工場搬入	3.5		t			00

本工事費

内訳表

頁0 -0007

費目・工種・施工名称など	数	量	単 位	単 価	金 額	備 考
直接工事費						
共通仮設費率分						
共通仮設費計						
(純工事費)						
現場管理費						
(工事原価)						
一般管理費率分						
契約保証費						
一般管理費計						


本工事費

内訳表

頁0 -0008

[illegible]


位置図 S=1/10,000

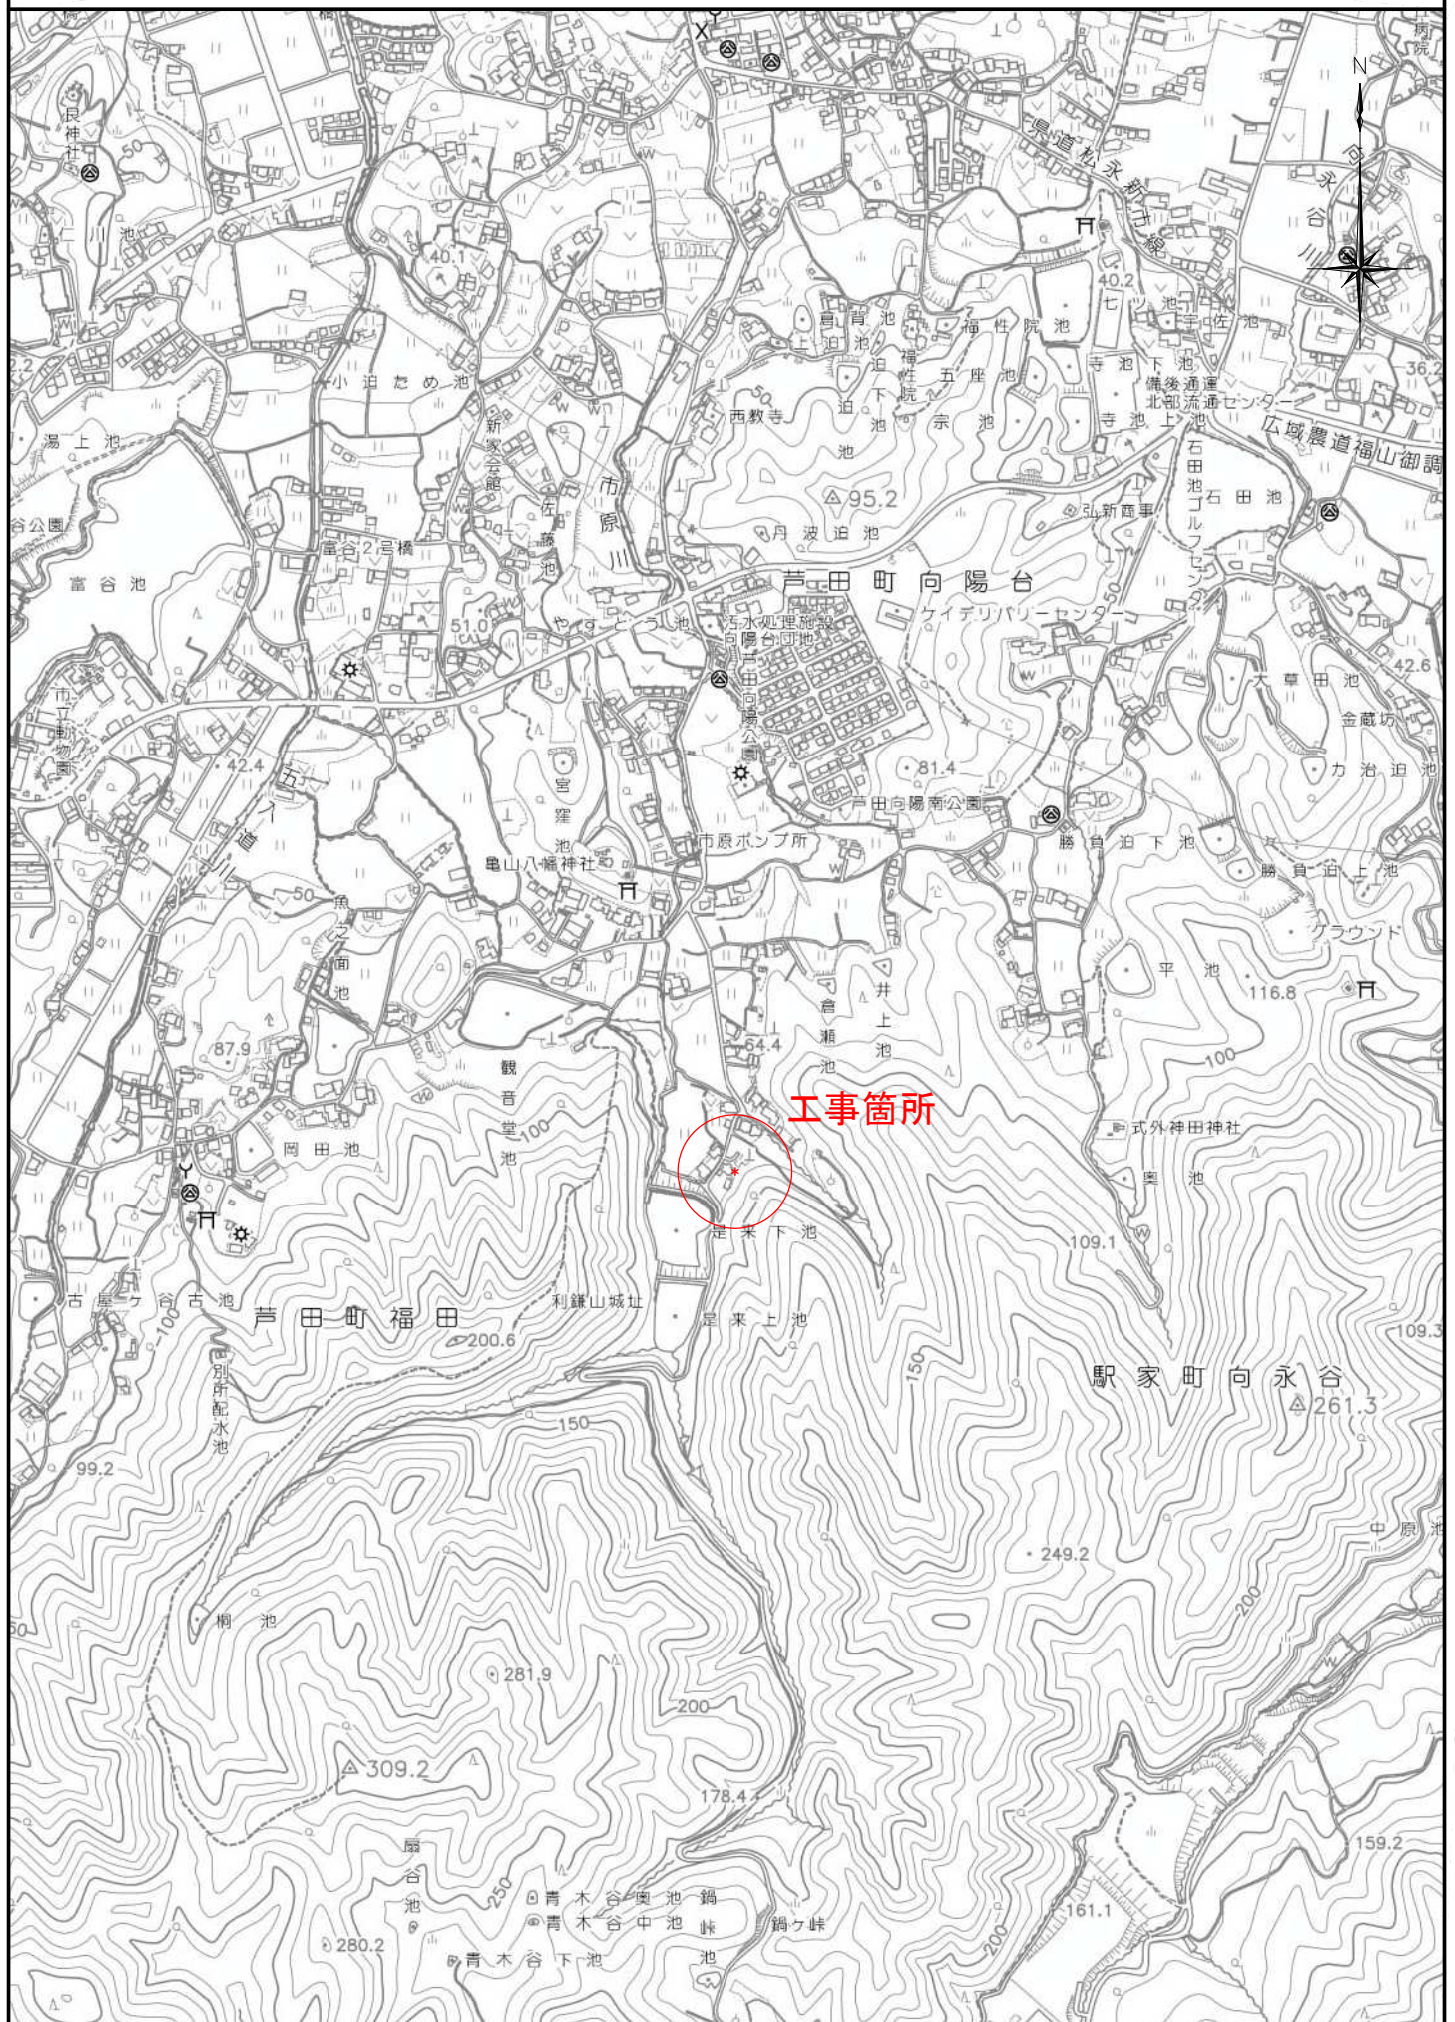


工事年度	2024年度（令和6年度）		
工 事 名	福田(R6・福-17)小規模崩壊地復旧工事		
工事位置	福山市芦田町地内		
名 称	各 種 計 画 図		
縮 尺	図示	図面番号	1 / 1
福 山 市			

図面作成年月 2024年 7月


平面図 S=1/1000

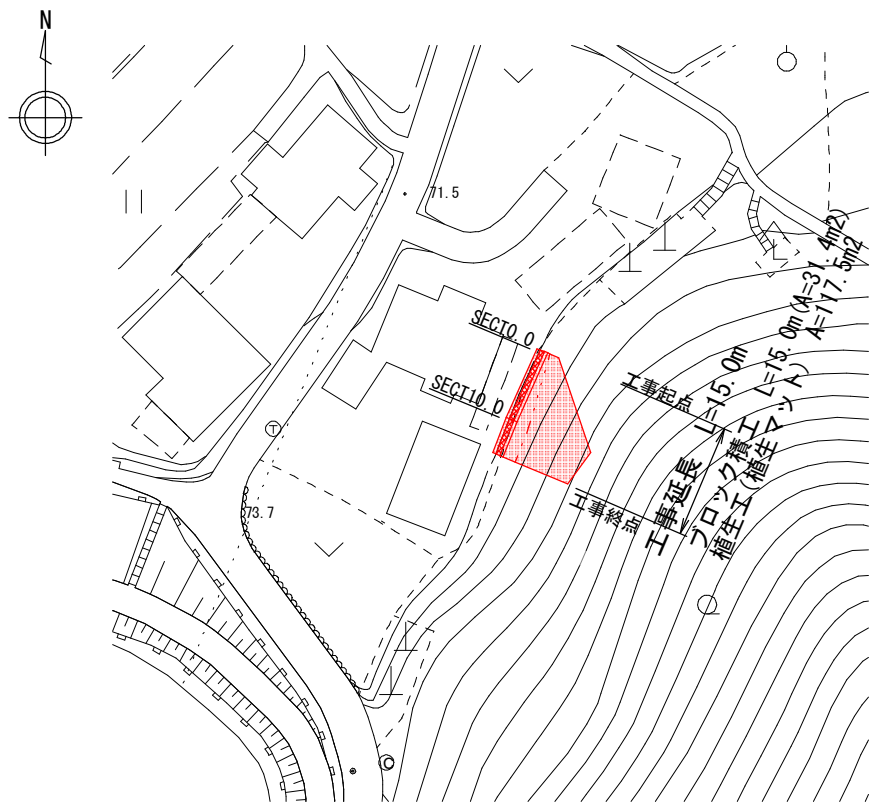

横断図 S=1/100

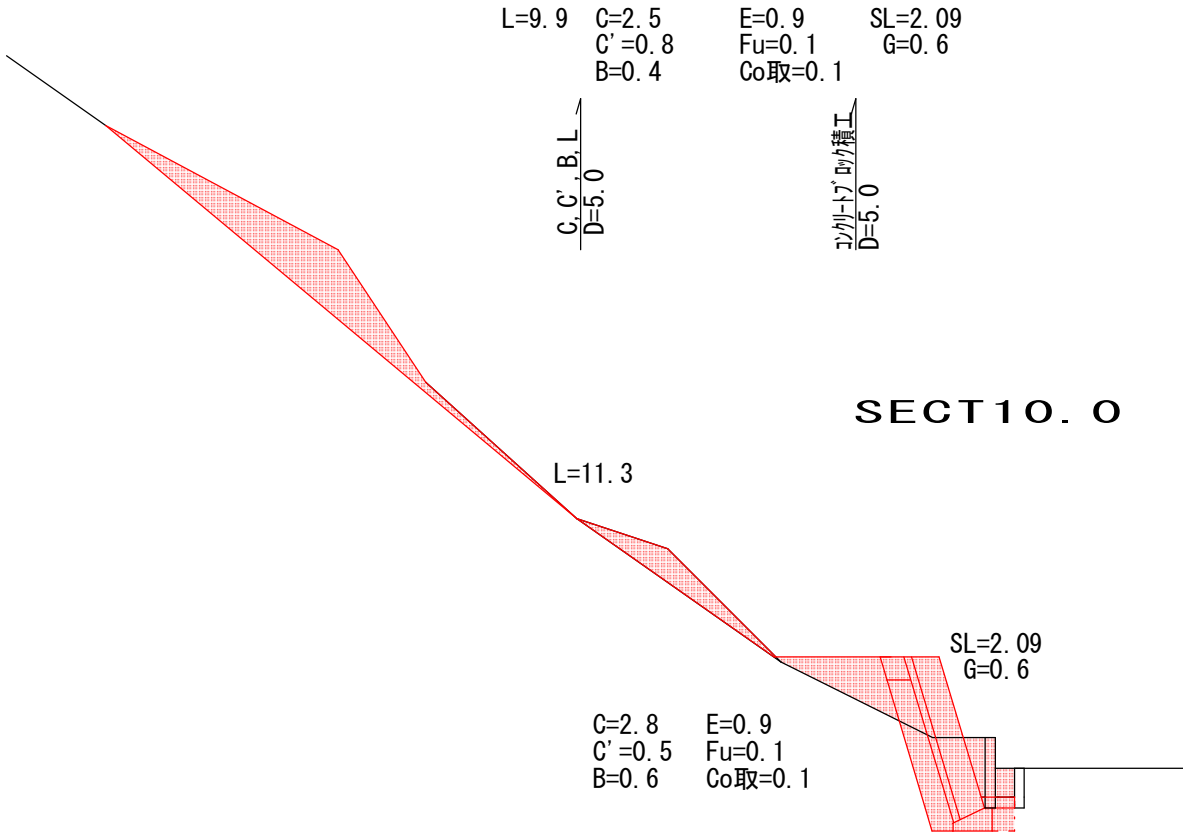


ブロック積工 S=1/50

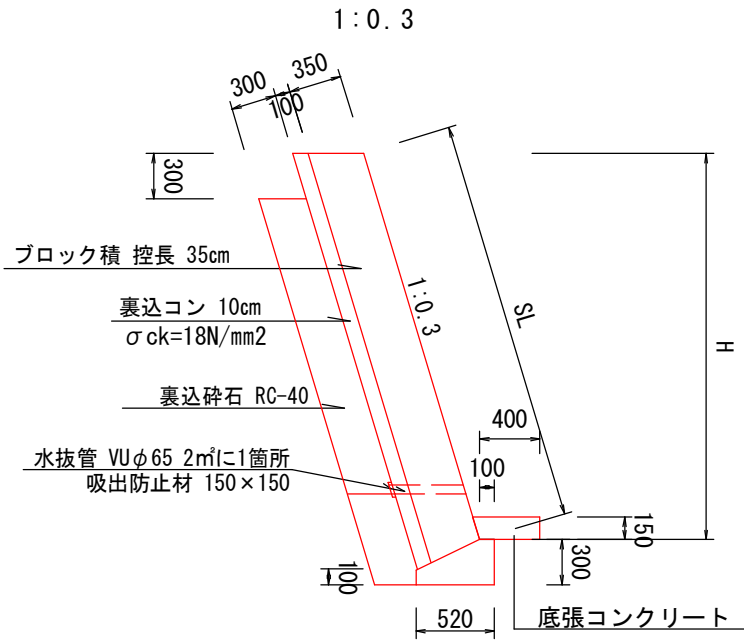

基礎工 10m 当り	
コンクリート	1.14 m3
型 枠	4.00 m2

底張コン 10m 当り	
コンクリート	0.60 m3

SECTION O

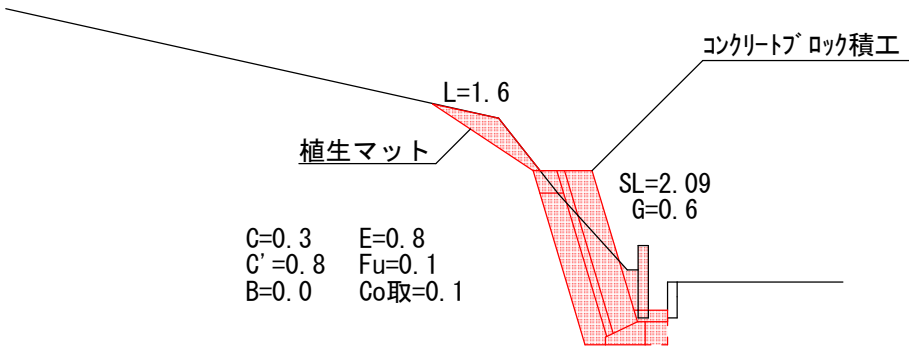

数量計算

掘削(C) $(0.3+2.8)/2 \times 10.0 + (2.8+2.5)/2 \times 5.0 = 28.8\text{m}^3$ (29m3)
掘削(C') $(0.8+0.5)/2 \times 10.0 + (0.5+0.8)/2 \times 5.0 = 9.8\text{m}^3$ (10m3)
盛土(B) $(0.0+0.6)/2 \times 10.0 + (0.6+0.4)/2 \times 5.0 = 5.5\text{m}^3$ (6m3)
法面整形(L) $(1.6+11.3)/2 \times 10.0 + (11.3+9.9)/2 \times 5.0 = 117.50\text{m}^3$ (117.5m2)
残土 $(28.8+9.8+13.0) - (5.5+1.5)/0.9 = 43.8\text{m}^3$ (44m3)

床掘(E) $(0.8+0.9)/2 \times 10.0 + 0.9 \times 5.0 = 13.0\text{m}^3$ (13m3)
埋戻(Fu) $0.1 \times (10.0+5.0) = 1.5\text{m}^3$ (2m3)
現場打基礎コンクリート $1.14/10 \times 15.0 = 1.71\text{m}^3$ (1.7m3)
コンクリートブロック積 $2.09 \times (10.0+5.0) = 31.35\text{m}^2$ (31.4m2)
裏込碎石 $0.6 \times (10.0+5.0) = 9.0\text{m}^3$ (9m3)
底張コン $0.60/10 \times (10.0+5.0) = 0.90\text{m}^3$ (0.9m3)

植生マット(L) 117.50m2 (117.5m2)

Co取壊し(Co取) $0.1 \times (10.0+5.0) = 1.50\text{m}^3$ (1.5m3)
Co塊 $1.50 \times 2.35 = 3.53$ (3.5t)

【 参 考 図 書 】

施工単価表

頁0 -0009

掘削

SPK23040001

單第0 -0001 表

土砂 現場制約あり

1

m3 当り

機械構成比: 0.00% 勞務構成比: 100.00% 材料構成比: 0.00% 市場単価構成比: 0.00%

標準単価： 5,798.0000

[illegible]

施工単価表

掘削
土砂 上記以外(小規模)
機械構成比: 21.98%

SPK23040001
標準以外
労務構成比: 69.33%

材料構成比: 8.69%

市場単価構成比: 0.00%

単第0 -0002 表

1
標準単価: 2,434.5000

m3 当り

代表機労材規格(積算地区)	構成比	単価(積算地区)	代表機労材規格(東京地区)	単価(東京地区)	備考
小型バックホウ(クローラ型) 標準型・排2 山積0.13/平積0.10m3	21.98%		小型バックホウ(クローラ型) 標準型・排2 山積0.13/平積0.10m3		MTPC00077 MTPT00077
運転手(特殊)	69.33%		運転手(特殊)		RTPC00006 RTPT00006
軽油 パトロール給油,2~4KL積載車給油	8.69%		軽油パトロール給油		TTPC00013 TTPT00013
積算単価			積算単価		EP001
A=1 E=8 土砂 標準以外			B=5 上記以外(小規模)		

施工単価表

頁0 -0011

土砂等運搬
小規模 土砂(岩塊・玉石混り土含む)
機械構成比: 19.19% 労務構成比: 71.06% 材料構成比: 9.75% 市場単価構成比: 0.00%

SPK23040002
DID区間無し 距離5.5km以下(4.5km超)

単第0 -0003 表
1
標準単価: 3,266.9000
m3 当り

代表機労材規格(積算地区)	構成比	単価(積算地区)	代表機労材規格(東京地区)	単価(東京地区)	備考
ダンプトラック[オンロード・ディーゼル] 2t積級 (タイヤ損耗費及び補修費(良好)を含む)	19.19%		ダンプトラック[オンロード・ディーゼル] 2t積級 (タイヤ損耗費及び補修費(良好)を含む)		MTPC00016T1 MTPT00016T1
運転手(一般)	71.06%		運転手(一般)		RTPC00007 RTPT00007
軽油 パトロール給油,2~4KL積載車給油	9.75%		軽油パトロール給油		TTPC00013 TTPT00013
積算単価			積算単価		EP001
A=2 小規模 C=1 土砂(岩塊・玉石混り土含む) F=26 距離5.5km以下(4.5km超)			B=6 バックホウ山積0.13m3(平積0.1m3) D=1 DID区間無し		

施工単価表

盛土
施工幅員2.5m未満
機械構成比:

SPK23040004

単第0 -0004 表

1
標準単価: m3 当り
5,926.7000

0.75% 労務構成比: 98.99% 材料構成比: 0.26% 市場単価構成比: 0.00%

代表機労材規格(積算地区)	構成比	単価(積算地区)	代表機労材規格(東京地区)	単価(東京地区)	備考
<賃>振動ローラ(ハンドガイド式) 質量0.8～1.1t	0.75%		振動ローラ(舗装用) [ハンドガイド式] 質量0.8～1.1t		KTPC00008 KTPT00008
普通作業員	90.32%		普通作業員		RTPC00002 RTPT00002
特殊作業員	8.67%		特殊作業員		RTPC00001 RTPT00001
軽油 パトロール給油,2～4KL積載車給油	0.26%		軽油パトロール給油		TTPC00013 TTPT00013
積算単価			積算単価		EP001
A=1 施工幅員2.5m未満					

施工単価表

頁0 -0014

床掘り
土砂 上記以外(小規模)
機械構成比: 20.81% 労務構成比: 71.39% 材料構成比: 7.80% 市場単価構成比: 0.00%

単第0 -0006 表

1
標準単価: m3 当り
2,046.8000

代表機労材規格(積算地区)	構成比	単価(積算地区)	代表機労材規格(東京地区)	単価(東京地区)	備考
バックホウ(クローラ型) 後方超小旋回型・排2 山積0.28/平積0.2m3	20.81%		バックホウ(クローラ型) 後方超小旋回型・排2 山積0.28/平積0.2m3		MTPC00083 MTPT00083
運転手(特殊)	38.71%		運転手(特殊)		RTPC00006 RTPT00006
普通作業員	32.68%		普通作業員		RTPC00002 RTPT00002
軽油 パトロール給油,2～4KL積載車給油	7.80%		軽油パトロール給油		TTPC00013 TTPT00013
積算単価			積算単価		EP001
A=1 土砂 E=1 -(全ての費用)			B=5 上記以外(小規模)		

施工単価表

頁0 -0015

埋戻し
土砂

SPK23040020
上記以外(小規模)

単第0 -0007 表

1
標準単価:

m3 当り
3,655.5000

機械構成比: 9.91%

労務構成比: 85.67%

材料構成比: 4.42%

市場単価構成比: 0.00%

代表機労材規格(積算地区)	構成比	単価(積算地区)	代表機労材規格(東京地区)	単価(東京地区)	備考
バックハウ(クローラ型) 後方超小旋回型・排2 山積0.28/平積0.2m3	9.30%		バックハウ(クローラ型) 後方超小旋回型・排2 山積0.28/平積0.2m3		MTPC00083 MTPT00083
タンパ及びランマ ランマ 質量60～80kg	0.61%		タンパ及びランマ タンパ及びランマ 質量60～80kg		MTPC00048 MTPT00048
普通作業員	48.83%		普通作業員		RTPC00002 RTPT00002
特殊作業員	19.54%		特殊作業員		RTPC00001 RTPT00001
運転手(特殊)	17.30%		運転手(特殊)		RTPC00006 RTPT00006
軽油 パトロール給油,2～4KL積載車給油	3.49%		軽油パトロール給油		TTPC00013 TTPT00013
ガソリン,レギュラー スタンド渡し,スタンド給油	0.93%		ガソリンレギュラースタンド		TTPC00014 TTPT00014
積算単価			積算単価		EP001
A=5 D=1	上記以外(小規模) -(全ての費用)		B=1 土砂		

施工単価表

頁0 -0016

埋戻し
土砂

SPK23040020

單第0 -0007 表

上記以外(小規模)

1

m3 当り

機械構成比: 9.91%

勞務構成比：

85.67%

材料構成比: 4.42%

市場単価構成比: 0.00%

標準単価：

3,655.5000

[illegible]

施工単価表

頁0 -0017

現場打基礎コンクリート

SPK23040049

単第0 -0008 表

18-8-40BB

基礎碎石無し

1

m3 当り

機械構成比: 2.00%

労務構成比:

70.30%

材料構成比:

27.70%

市場単価構成比:

0.00%

標準単価:

60,074.0000

代表機労材規格(積算地区)	構成比	単価(積算地区)	代表機労材規格(東京地区)	単価(東京地区)	備考
<賃>バックハウ(クローラ型クレーン機能付) 山積0.8m3(平積0.6)吊能力2.9t 排1～3,2011,2014	2.00%		バックハウ [クローラ型クレーン付] 排ガス型(第2次)山積0.8m3吊2.9t		KTPC00006 KTPT00006
型わく工	21.74%		型わく工		RTPC00010 RTPT00010
普通作業員	17.06%		普通作業員		RTPC00002 RTPT00002
土木一般世話役	10.59%		土木一般世話役		RTPC00009 RTPT00009
特殊作業員	10.26%		特殊作業員		RTPC00001 RTPT00001
その他(労務)			その他(労務)		ER009
レディーミクストコンクリート指定品 呼び強度18,スランプ8,粗骨材40 W/C(60%),種別(高炉)	26.36%		生コンクリート 高炉 18-8-25(20) W/C 60%		TTPCD0010 TTPT00003
軽油 パトロール給油,2～4KL積載車給油	1.15%		軽油パトロール給油		TTPC00013 TTPT00013
その他(材料)			その他(材料)		EZ009

施工単価表

頁0 -0018

現場打基礎コンクリート

SPK23040049

單第0 -0008 表

18-8-40BB

基礎碎石無し

1

m3 当り

機械構成比: 2.00%

勞務構成比：

70.30%

材料構成比: 27.70%

市場単価構成比: 0.00%

標準単価：

60,074.0000

[illegible]

施 工 単 価 表

頁0 -0019

コンクリートブロック積工(練積)
滑面ブロック

単第0 -0009 表

18-8-40BB

1 m2 当り

名 称 ・ 規 格 な ど	数 量	単 位	単 価	金 額	備 考
昼間_ブロック積工【手間のみ】	1.000	m2			
時間的制約なし					
コンクリート積みブロック-滑面-<JISA5371> 280×420×350,参考質量41.2kg以上 8.5個/m2	8.500	個			
レディーミクストコンクリート指定品 呼び強度18,スランプ8,粗骨材40 W/C(60%),種別(高炉)	0.246	m3			
レディーミクストコンクリート 小型車割増	0.246	m3			
レディーミクストコンクリート指定品 呼び強度18,スランプ8,粗骨材40 W/C(60%),種別(高炉)	0.112	m3			
レディーミクストコンクリート 小型車割増	0.112	m3			
諸雑費	1	式			
小計	1	m2			
A=1 昼間施工 C=1 18-8-40BB F=1 18-8-40BB			B=1 - E=2 小型車割増有 H=0.1 裏込コンクリートの厚さ(m) K=8.5 ブロックm2当り使用量(個/m2)		
I=1 滑面ブロック L=1 時間的制約なし					

施工単価表

頁0 -0020

胴込・裏込材(砕石)

SPK23040045

単第0 -0010 表

間知・平・連節・緑化ブロック

砕石(各種)

1

m3 当り

機械構成比: 10.09%

労務構成比:

65.00%

材料構成比:

24.91%

市場単価構成比:

0.00%

標準単価:

6,631.0000

代表機労材規格(積算地区)	構成比	単価(積算地区)	代表機労材規格(東京地区)	単価(東京地区)	備考
<賃>バックホウ(クローラ型クレーン機能付) 山積0.8m3(平積0.6)吊能力2.9t 排1～3,2011,2014	10.09%		バックホウ [クローラ型クレーン付] 排ガス型(第2次)山積0.8m3吊2.9t		KTPC00006 KTPT00006
普通作業員	33.66%		普通作業員		RTPC00002 RTPT00002
特殊作業員	19.37%		特殊作業員		RTPC00001 RTPT00001
運転手(特殊)	11.44%		運転手(特殊)		RTPC00006 RTPT00006
その他(労務)			その他(労務)		ER009
再生クラッシャーラン 0～40 小型車割増	20.44%		再生クラッシャーラン RC-40		F0000001001 TTPT00008
軽油 パトロール給油,2～4KL積載車給油	4.47%		軽油パトロール給油		TTPC00013 TTPT00013
積算単価			積算単価		EP001
A=1 C=1001 間知・平・連節・緑化ブロック 【F】砕石(m3)			B=4 砕石(各種)		

施工単価表

頁0 -0021

胴込・裏込材(碎石)
間知・平・連節・緑化ブロック

SPK23040045

單第0 -0010 表

碎石(各種)

1

m3 当り

機械構成比: 10.09% 勞務構成比:

65.00%

材料構成比: 24.91%

市場単価構成比: 0.00%

標準単価：

6,631.0000

[illegible]

施工単価表

コンクリート

SPK23040154

単第0 -0011 表

1

m3

当り

小型構造物 18-8-40BB

人力打設

機械構成比: 0.00%

労務構成比: 44.86%

材料構成比: 55.14%

市場単価構成比: 0.00%

標準単価:

29,616.0000

代表機労材規格(積算地区)	構成比	単価(積算地区)	代表機労材規格(東京地区)	単価(東京地区)	備考
普通作業員	24.24%		普通作業員		RTPC00002 RTPT00002
土木一般世話役	9.75%		土木一般世話役		RTPC00009 RTPT00009
特殊作業員	8.67%		特殊作業員		RTPC00001 RTPT00001
その他(労務)			その他(労務)		ER009
レディーミクストコンクリート指定品 呼び強度18,スランプ8,粗骨材40 W/C(60%),種別(高炉)	55.14%		生コンクリート 高炉 24-12-25(20) W/C 55%		TTPCD0010 TTPT00343
積算単価			積算単価		E9999
A=2 小型構造物 C=2 18-8-40BB H=2 現場内小運搬無し K=1 -(全ての費用)			B=3 人力打設 F=2 一般養生 J=2 小型車割増有		

施工単価表

單第0 -0012 表

頁0 -0023

植生マット工
[規]500m2未満

1 m2 当り

[illegible]

施工単価表

頁0 -0024

構造物とりこわし工(無筋構造物)

人力施工

單第0 -0013 表

1 m3 当り

[illegible]

施工単価表

頁0 -0025

殻運搬
Co(無筋)構造物とりこわし
機械構成比: 42.35% 労務構成比: 42.40% 材料構成比: 15.25% 市場単価構成比: 0.00%
SPK23040152
DID区間無し 運搬距離5.7km以下(3.3km超)
単第0 -0014 表
1
標準単価: 1,244.3000
m3 当り

代表機労材規格(積算地区)	構成比	単価(積算地区)	代表機労材規格(東京地区)	単価(東京地区)	備考
ダンプトラック[オンロード・ディーゼル] 10t積級 (タイヤ損耗費及び補修費(良好)を含む)	42.35%		ダンプトラック[オンロード・ディーゼル] 10t積級 (タイヤ損耗費及び補修費(良好)を含む)		MTPC00018T1 MTPT00018T1
運転手(一般)	42.40%		運転手(一般)		RTPC00007 RTPT00007
軽油 パトロール給油,2~4KL積載車給油	15.25%		軽油パトロール給油		TTPC00013 TTPT00013
積算単価			積算単価		EP001
A=1 Co(無筋)構造物とりこわし C=1 DID区間無し E=1 -(全ての費用)			B=1 機械積込 D=25 運搬距離5.7km以下(3.3km超)		