

大規模小売店舗立地法（平成 1 0 年法律第 9 1 号。以下「法」という。）第 6 条第 2 項の規定による大規模小売店舗の変更の届出があったので、同条第 3 項において準用する法第 5 条第 3 項の規定により公告し、縦覧に供します。

この公告に係る大規模小売店舗を設置する者がその周辺の地域の生活環境の保持のため配慮すべき事項について意見を有する者は、法第 8 条第 2 項の規定により、この公告の日から 4 か月以内に、市に意見書を提出することができます。

2 0 2 4 年（令和 6 年）1 0 月 3 1 日

福山市長 枝 広 直 幹

1 大規模小売店舗の名称及び所在地

名 称 スーパードラッグひまわりグラン松永

所在地 福山市松永町六丁目 1 8 5 - 6 外

2 変更しようとする事項

(1) 大規模小売店舗の施設の配置に関する事項

荷さばき施設の位置及び面積

(変更前)

No.	位 置	面 積
1	A 棟東側 (別添図面 3 上㊸)	19 m ²
2	B 棟北側 (別添図面 3 上㊹)	19 m ²
	合 計	38 m ²

(変更後)

No.	位 置	面 積
1	A 棟東側 (別添図面 4 上㊸)	19 m ²
2	B 棟北側 (別添図面 4 上㊹)	19 m ²
3	A 棟南西側 (別添図面 4 上㊺)	18 m ²
	合 計	56 m ²

(2) 大規模小売店舗の施設の運営方法に関する事項

ア 大規模小売店舗において小売業を行う者の開店時刻及び閉店時刻

(変更前)

開店時刻	閉店時刻
午前 9 時 00 分	午後 11 時 00 分

(変更後)

開店時刻	閉店時刻
午前 9 時 00 分	午後 12 時 00 分

イ 来客が駐車場を利用することができる時間帯

(変更前)

駐車場 No.	駐車可能時間帯
1	午前 8 時 30 分から午後 11 時 30 分まで

(変更後)

駐車場 No.	駐車可能時間帯
1	午前 8 時 30 分から午前 0 時 30 分まで

ウ 荷さばき施設において荷さばきを行うことができる時間帯

(変更前)

荷さばき施設 No.	荷さばき可能時間帯
1	午前 8 時 30 分から午後 10 時 00 分まで
2	午前 8 時 30 分から午後 10 時 00 分まで

(変更後)

荷さばき施設 No.	荷さばき可能時間帯
1	午前 6 時 00 分から午後 10 時 00 分まで
2	午前 8 時 30 分から午後 10 時 00 分まで
3	午後 10 時 00 分から午前 8 時 30 分まで

3 変更年月日

2024 年（令和 6 年）12 月 1 日

4 変更する理由

お客様の利便性の向上及び物流の効率化とそれに伴う騒音に配慮するため

5 届出年月日

2024 年（令和 6 年）10 月 28 日

6 縦覧場所及び縦覧期間

(1) 縦覧場所

福山市経済環境局経済部産業振興課及び福山市総務局総務部情報管理課（市政情報室）

(2) 縦覧期間

2024 年（令和 6 年）10 月 31 日から 2025 年（令和 7 年）2 月 28 日まで


7 意見書の提出

(1) 提出期限

2025 年（令和 7 年）2 月 28 日

(2) 提出先

福山市経済環境局経済部産業振興課

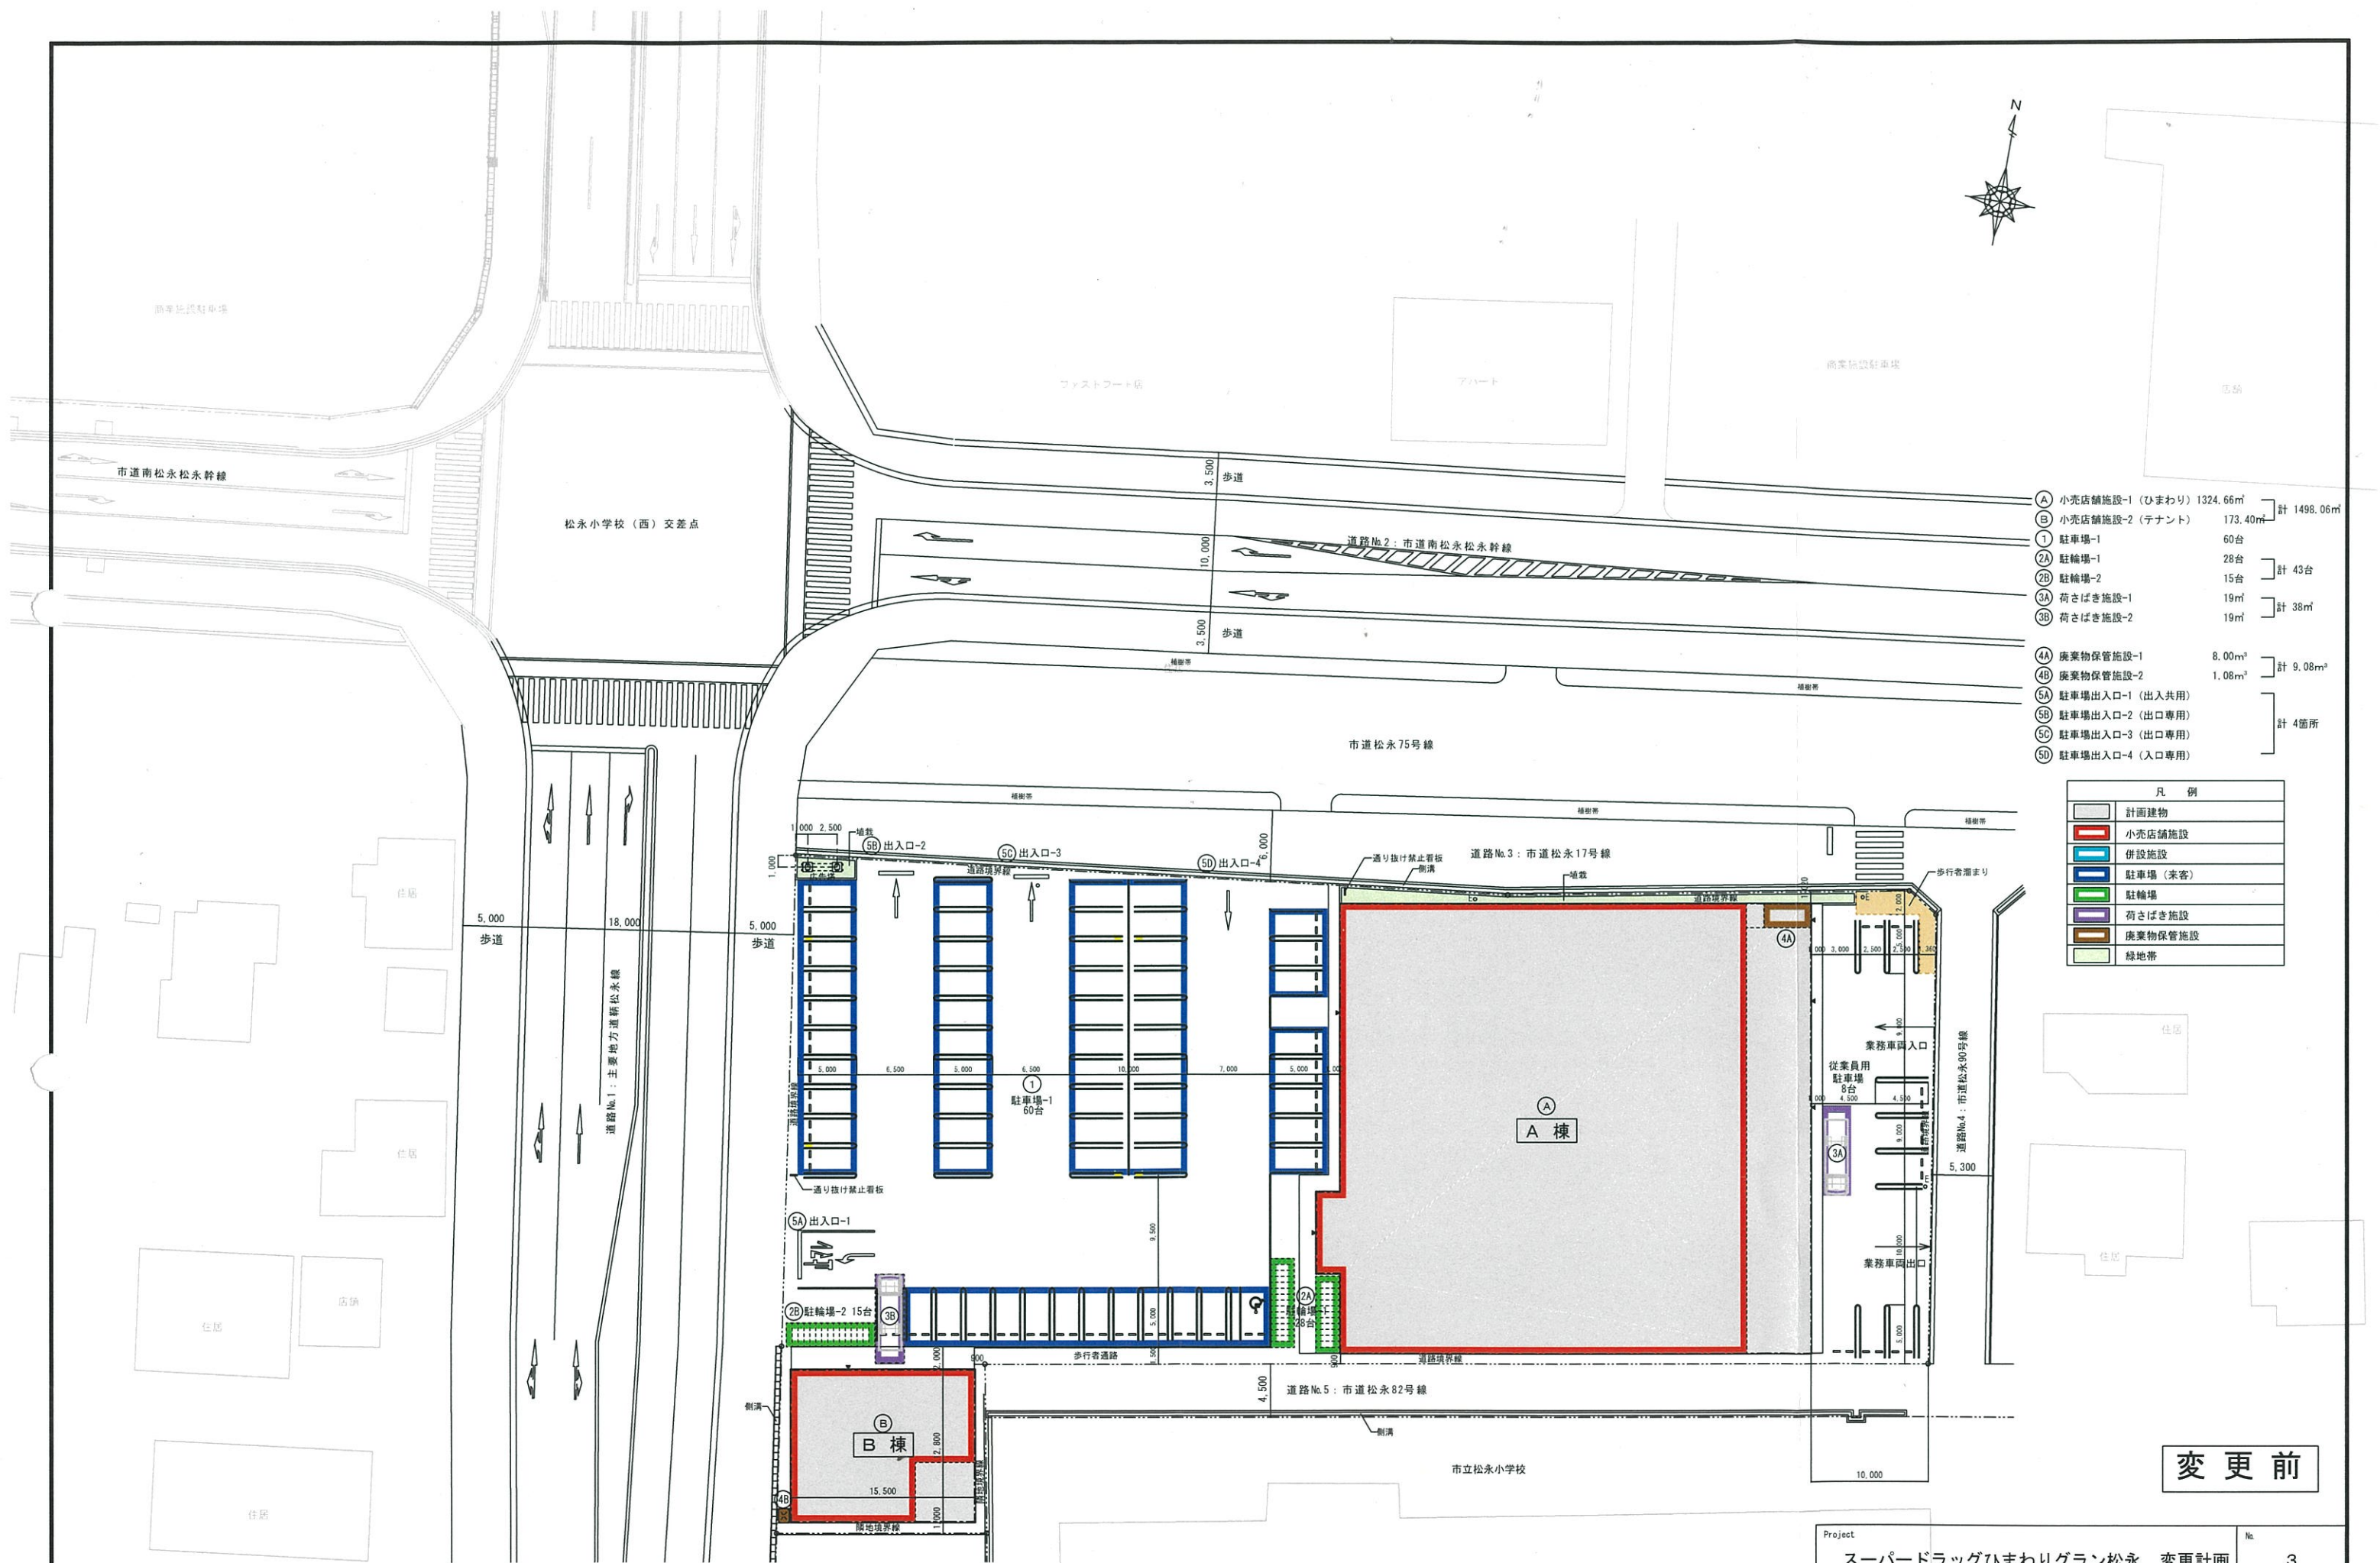


Ⓐ	小売店舗施設-1 (ひまわり)	1324.66㎡	計 1498.06㎡
Ⓑ	小売店舗施設-2 (テナント)	173.40㎡	
①	駐車場-1	60台	計 43台
②A	駐輪場-1	28台	
②B	駐輪場-2	15台	計 38㎡
③A	荷さばき施設-1	19㎡	
③B	荷さばき施設-2	19㎡	
④A	廃棄物保管施設-1	8.00㎡	計 9.08㎡
④B	廃棄物保管施設-2	1.08㎡	
⑤A	駐車場出入口-1 (出入共用)		計 4箇所
⑤B	駐車場出入口-2 (出口専用)		
⑤C	駐車場出入口-3 (出口専用)		
⑤D	駐車場出入口-4 (入口専用)		

凡 例	
	計画建物
	小売店舗施設
	併設施設
	駐車場 (来客)
	駐輪場
	荷さばき施設
	廃棄物保管施設
	緑地帯

変更前

Project	スーパードラッグひまわりگران松永 変更計画	No.	3
Title	配置図 (変更前)	Scale	1/500

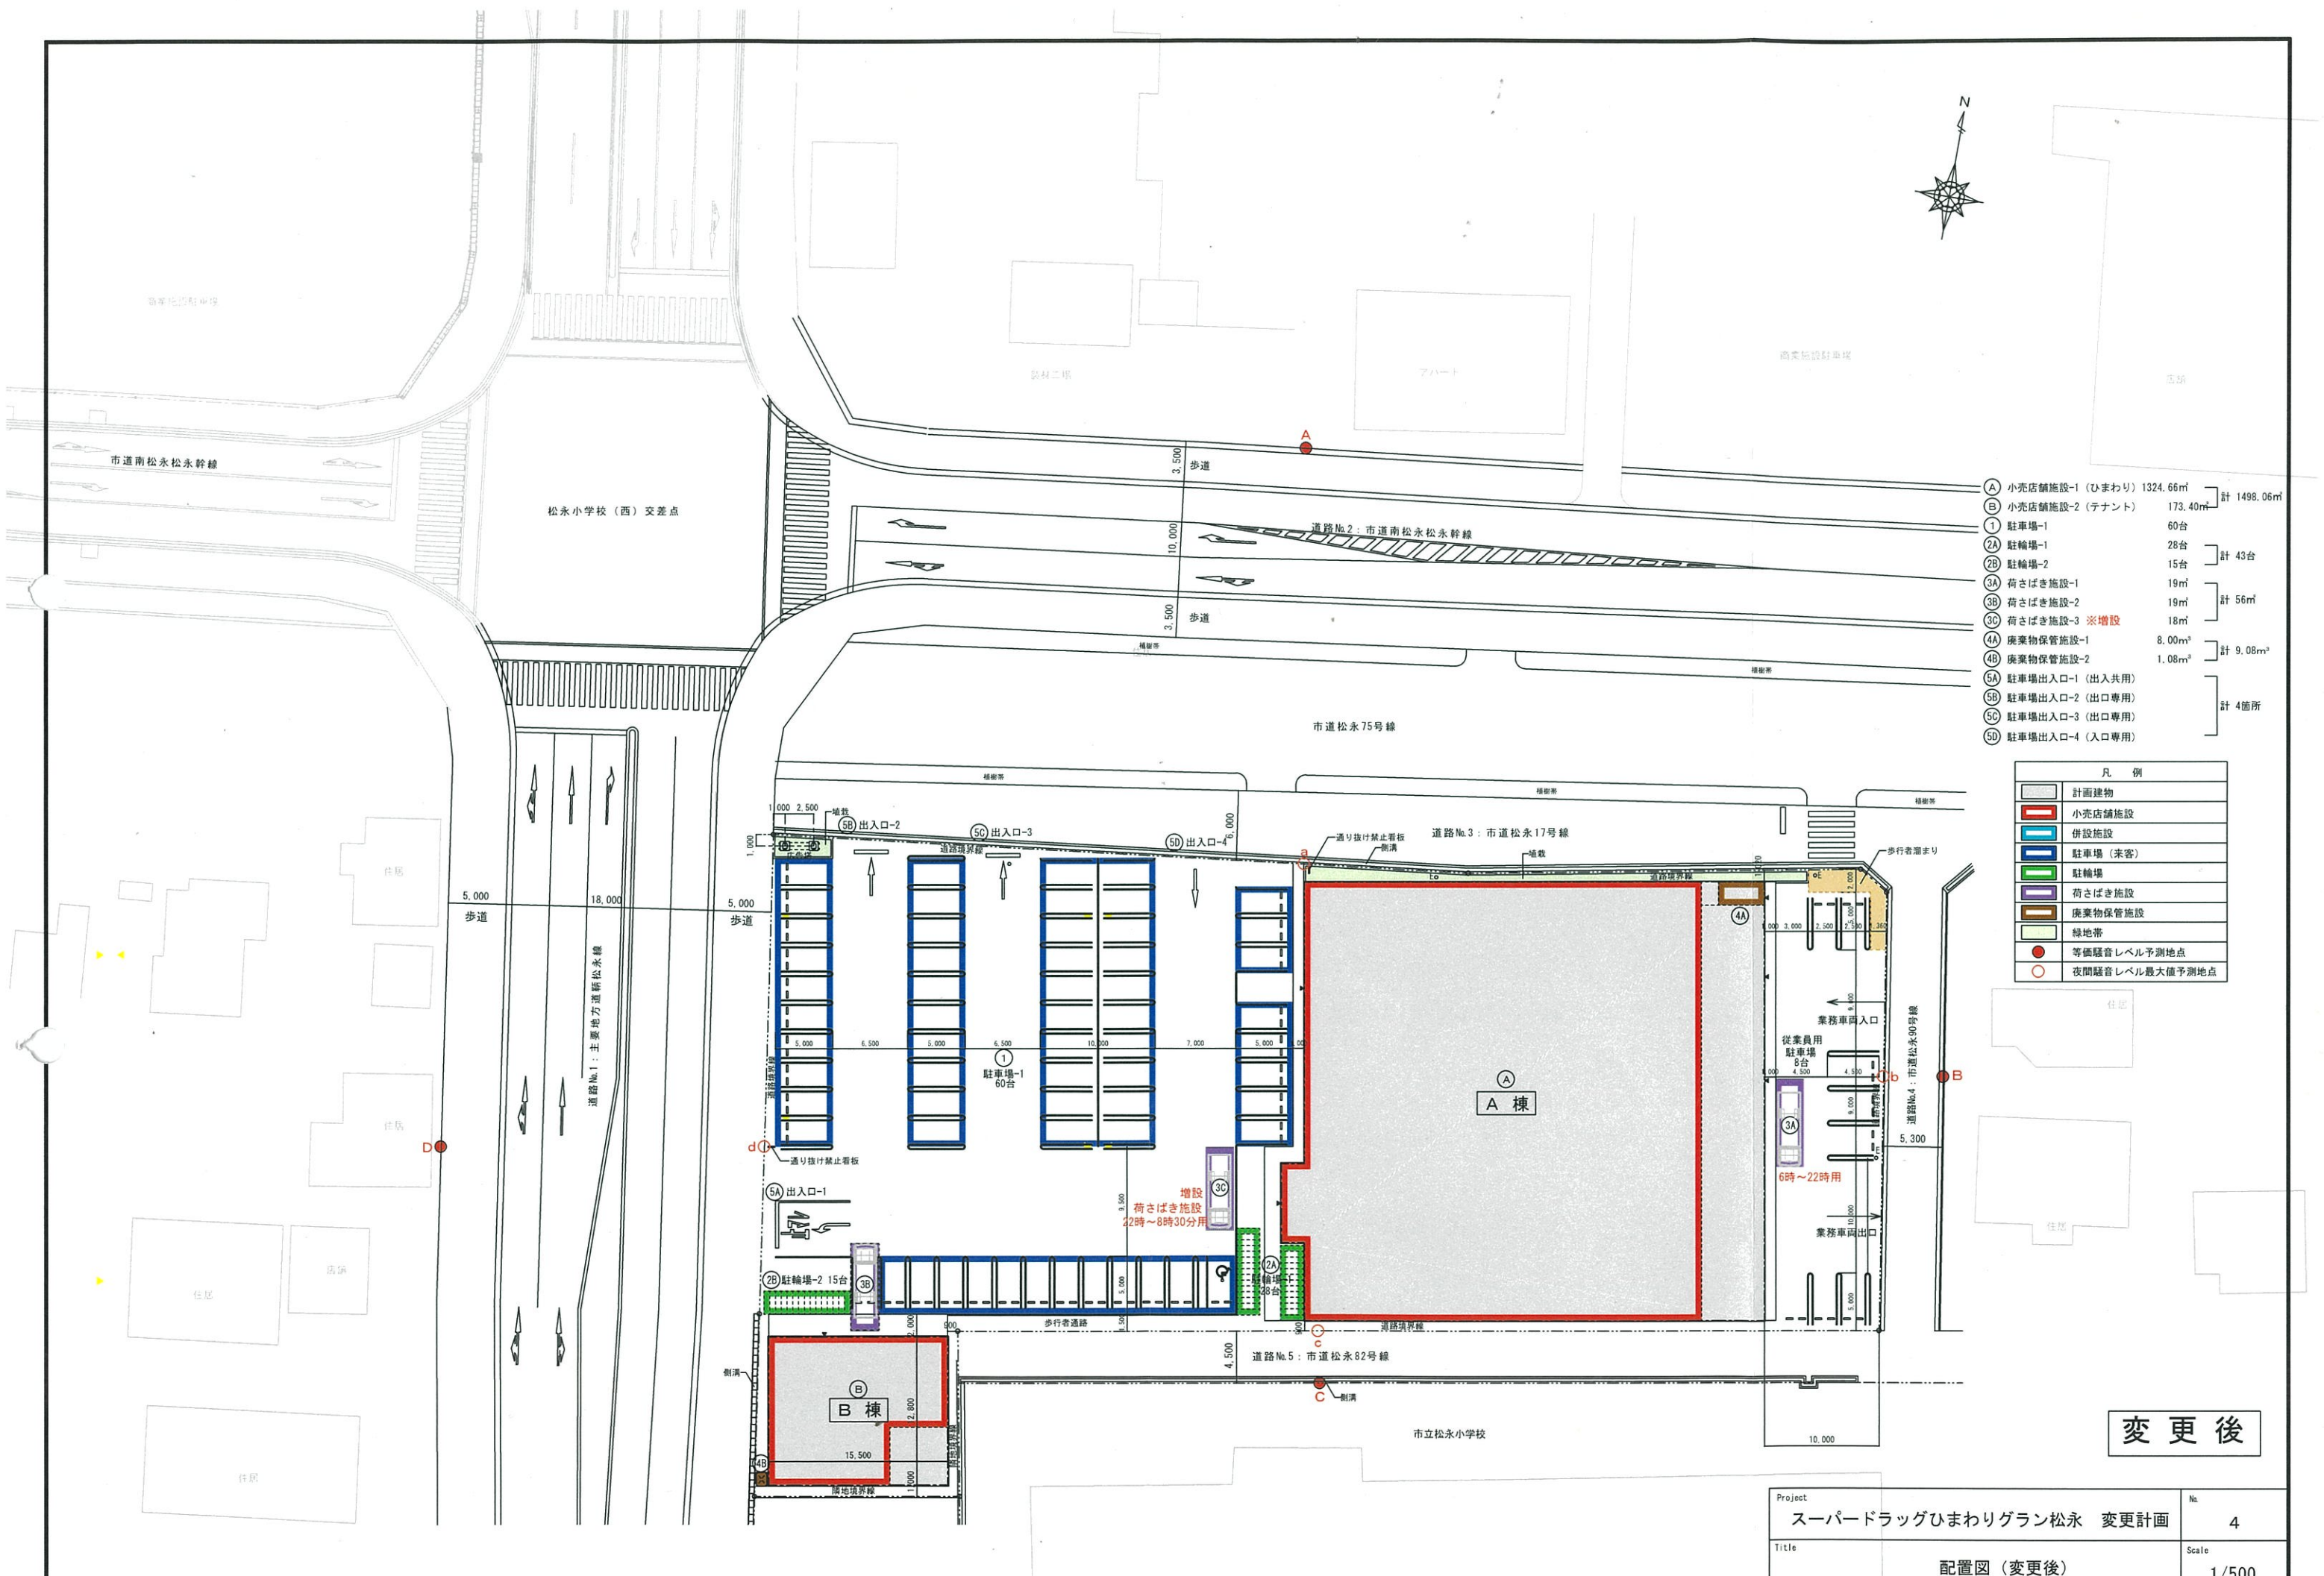

Ⓐ	小売店舗施設-1 (ひまわり)	1324.66㎡	計 1498.06㎡
Ⓑ	小売店舗施設-2 (テナント)	173.40㎡	
①	駐車場-1	60台	計 43台
2A	駐輪場-1	28台	
2B	駐輪場-2	15台	計 56㎡
3A	荷さばき施設-1	19㎡	
3B	荷さばき施設-2	19㎡	
3C	荷さばき施設-3 ※増設	18㎡	計 9.08㎡
4A	廃棄物保管施設-1	8.00㎡	
4B	廃棄物保管施設-2	1.08㎡	
5A	駐車場出入口-1 (出入共用)		計 4箇所
5B	駐車場出入口-2 (出口専用)		
5C	駐車場出入口-3 (出口専用)		
5D	駐車場出入口-4 (入口専用)		

凡 例	
	計画建物
	小売店舗施設
	併設施設
	駐車場 (来客)
	駐輪場
	荷さばき施設
	廃棄物保管施設
	緑地帯
	等価騒音レベル予測地点
	夜間騒音レベル最大値予測地点

変更後

Project	スーパードラッグひまわりグラン松永 変更計画	No.	4
Title	配置図 (変更後)	Scale	1/500