福　山　市

２０２５年度（令和７年度）

福　山　市　東　桜　町　地　内

東桜町緑地植物管理業務委託実施設計書

委託概要

ばら草花・花壇管理

ばら管理		
ばら剪定（咲殻）	1,130	本
ばら剪定（夏期・冬期）	394	本
つるばら誘引・剪定	116	本
花壇管理		
除草	1,470	m2
芝生管理		
芝刈	2,080	m2

【　特　記　仕　様　書　】

1　適用

(1) 本特記仕様書は、「東桜町緑地植物管理業務委託」に適用する。

(2) 本特記仕様書に記載のない事項については、福山市業務委託契約約款(契約書を含む。)、設計図書（別冊図面、仕様書、現場説明書及び現場説明に対する質問回答書をいう。）その他関係規則によること。

(3) 本業務委託の施工に当たり、関係諸法令、通達及び業務施工に関する協定事項等を遵守するとともに、官公署への届出、許認可等の手続を速やかに行い、発注者に報告すること。

2　目的

公園緑地の美しい緑化空間（ばら花壇）を維持し、訪れる人に感動ややすらぎを提供するため、年間を通じて適正な維持管理を行う。

3　樹木の処分

(1) せん定、伐採、除草、清掃等により発生した樹木等は、表１「受入施設及び受入基準」に基づき、ふくやま環境美化センターで「廃棄物搬入届兼許可伝票」を使用して処分すること。

「廃棄物搬入届兼許可伝票」が必要になったときは、使用予定枚数を発注者へ報告し、受領すること。

なお、受領した「廃棄物搬入届兼許可伝票」で未使用のものは、速やかに発注者へ返却すること。やむを得ず受注者が保管するときは、発注者の承認を得ること。

表１　受入施設及び受入基準

	受入施設	ごみ種	受入施設	受入基準２
①	ふくやま環境美化センター	A	幹の直径１０ｃｍ以下の樹木	長さ５０ｃｍ以下の樹木・草等
		B	幹の直径２０ｃｍ以下の樹木	長さ２ｍ以下の樹木等

(2) 表１「受入施設及び受入基準」に適合しない樹木（幹の直径が２０ｃｍを超えるもの）は「チップ」として再利用するため、次の条件に適合するよう処理し、チップ化施工業者（表２「チップ施工業者」）へ直接搬入するものとする。

ア　幹の直径２０ｃｍを超えるものは、長さ３ｍ未満に切断して搬入すること。

イ　小枝・葉又は腐っている樹木は、チップ化製品に適合しないため取り除いて搬入すること。

ウ　小枝・葉又は腐っている樹木は、ふくやま環境美化センターへ搬入すること。

表２　チップ化施工業者

①企 業 名　大光産業 場　　所　福山市南松永町四丁目２－５５ 電話番号　９３４－４８６８ 受入時間　８：３０～１７：００	②企 業 名　笠岡物産・大洋物産 場　　所　福山市南松永町三丁目１－５２ 電話番号　９３３－５６６９ 受入時間　８：３０～１７：００

4　書類提出

委託期間内の作業実施報告は、作業を実施した月の翌月７日（委託期間の満了する月にあっては、その月の末日）までに作業日報を発注者に提出すること。なお、当該業務委託で管理を行う施設及び設備に不具合が生じたときは、速やかに発注者へ報告すること。

5　施工管理

施工は、管理工程表に沿って行うものとする。なお、受託者は責任を持って当業務委託内の植物の管理を行うこと。また、受託者は、次の方法により、植物の管理状態を作業日報の提出時に報告し、必要に応じて管理方法等を発注者と協議し、植物を良好な状態に管理すること。

(1) 高木（せん定・伐採）

施工前・施工中・施工後の状況について撮影・写真帳を作成し、保管（以下「写真管理」という。）すること。

せん定樹木の幹周（胸高約１．２０ｍ）を測定し写真管理すること。

(2) 中低木（せん定・伐採）

施工前・施工中・施工後の状況を写真管理すること。

せん定後の樹高・幅・長さを測定し、写真管理すること。

(3) 下枝せん定

下枝せん定とは、地面より高さ３．００ｍまでの支障となる枝、道路及び隣接する家屋等に侵入している枝等を付根から刈り取ることをいう。

施工前・施工中・施工後の状況を写真管理すること。

(4) 清掃

施工前・施工中・施工後の状況を写真管理すること。

(5) 除草

施工前・施工中・施工後の状況を写真管理すること。

(6) 施肥

施工前・施工中・施工後の状況を写真管理すること。

肥料の使用量及び名称を報告すること。

(7) 薬剤散布

施工前・施工中・施工後の状況を写真管理すること。

薬剤散布施工時には必ずマスク等の着用をし、薬剤の使用量及び名称を作業日報の提出時に報告すること。

(8) 処分

積込前と積込後の状況を写真管理する。その際には、黒板に「廃棄物搬入届兼許可伝票ナンバー」を明記し、写真内へ表示すること。

6　材料承認

受注者は、当該業務委託で使用する材料について、成分等が分かる資料を事前に監督員へ提出し承諾を得ること。

7　その他

(1) 本特記仕様書及び設計図書に明示していない事項に疑義が生じたときは、発注者の指示を受けるものとする。

(2) 現場標示板等について、「第２０回世界バラ会議福山大会２０２５」の周知と機運醸成を図るため、現場標示板等へ大会ロゴの標示について、ご協力をお願いします。

ア　使用するロゴは「第２０回世界バラ会議福山大会２０２５ロゴ利用規程」に沿ったものとし、別紙のいずれかのデザインとする。

イ　「第２０回世界バラ会議福山大会２０２５ロゴ利用規程」に定められた「大会ロゴ利用許諾申請書」の提出は不要とする。

ウ　使用する大会ロゴは「大会ロゴデザインガイド」にて配色等が定められているので留意すること。

エ　大会ロゴの標示については任意事項とし、標示に必要な経費は工事費に計上しない。

オ　ロゴ標示期限は２０２６年（令和８年）３月３１日とする。

（デザインデータについては福山市建設管理部技術検査課へお問い合せください。）

【使用例】

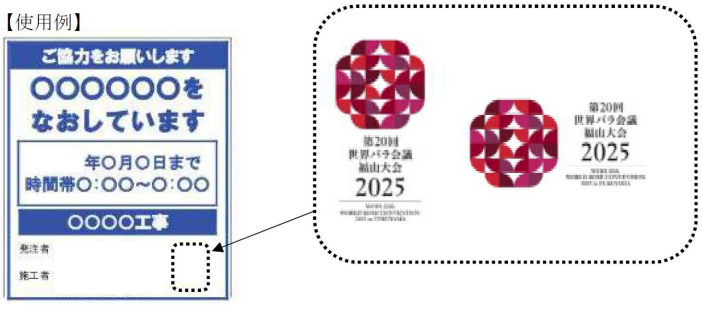

使用デザイン１

使用デザイン２

総括情報表

変更回数	0
適用単価地区	70 福山市
単価適用日	00-07.02.01(0)
諸経費体系	1 公共(一般)

	当世代	前世代
工種	09 公園工事	
施工地域・工事場所区分	00 補正なし	
週休補正区分	00 補正なし	
現場事務所等の貸与区分	00 補正なし	
冬期補正係数	00 補正なし	
緊急工事区分	00 通常工事 0％	
前払金支出割合区分	01 0%から 5%以下 (1.05)	
契約保証区分	03 補正しない	
消費税率（%）	10	

建設技能労働者や交通誘導員等の現場労働者にかかる経費として，労務費のほか各種経費（法定福利費の事業者負担額，労務管理費，安全訓練等に要する費用等）が必要であり，本積算ではこれらを現場管理費等の一部として率計上している。

≪凡例≫

Co ･･･コンクリート　　As ･･･アスファルト
DT ･･･ダンプトラック　　BH ･･･バックホウ
CC ･･･クローラクレーン　TC ･･･トラッククレーン
RTC･･･ラフテレーンクレーン

本工事費　内訳表

費目・工種・施工名称など	数量	単位	単価	金額	備考
本工事費					X1000
植栽	1	式			Y1H02　レベル1
樹木管理工	1	式			Y1H0203　レベル2
ばら草花・花壇管理	1	式			Y1H020301　レベル3
ばら管理 【樹木の形状,樹木の規格】		本			Y1H02030101レベル4
ばら剪定（咲殻）	1,130	本			V0012　00 単第0 -0001　表
道路植栽工(植樹管理 せん定) 寄植せん定 [規]100m2未満 低木	84	m2			SS000289　00 単第0 -0002　表
ばら剪定（夏期・冬期）	394	本			V0011　00 単第0 -0003　表
つるばら誘引・剪定	116	本			V0014　00 単第0 -0004　表

本工事費　内訳表

費目・工種・施工名称など	数量	単位	単価	金額	備考
道路植栽工(植樹管理 施肥) 低木中木_樹高200cm未満 [規]50本以上	904	本			SS000051 00 単第0 -0005 表
肥料 苦土入り有機化成8-8-8-3	45	kg			F0000000005 00
道路植栽工(植樹管理 防除) ばら	2,938	本			VS05903 00 単第0 -0006 表
花壇管理 【コンテナ径,花壇植物名】		鉢			Y1H02010701レベル4
道路植栽工(植樹管理 抜根除草) 抜根除草_植込み地 [規]1000m2以上	1,470	m2			SS000053 00 単第0 -0008 表
花壇灌水 １回あたり2.0hr 芝生広場を含む	72	時間			V2033 00 単第0 -0009 表
施肥（花壇, 芝生）	260	m2			V2003 00 単第0 -0010 表
芝生管理 【芝の形状,芝の規格】		m2			Y1H02030103レベル4
芝刈機 ハンドガイド式5.1kw, 刈幅77cm	2,080	m2			V2001 00 単第0 -0011 表

本工事費　内訳表

費目・工種・施工名称など	数量	単位	単価	金額	備考
＊＊直接工事費＊＊ #0020計=支給品等(材料),無償貸付					
共通仮設費率分					Z0019
計算情報…… 対象額…… 率……					
＊＊共通仮設費計＊＊					
＊＊純工事費＊＊					
現場管理費 計算情報…… 対象額…… 率……					
＊＊工事原価＊＊					
一般管理費率分 計算情報…… 対象額…… 率……					前払補正率…
一般管理費計					

本工事費　内訳表

費目・工種・施工名称など	数量	単位	単価	金額	備考
＊＊工事価格＊＊					
＊＊消費税相当額＊＊ 計算情報…… 対象額…… 率……					
＊＊工事費計＊＊					

施工単価表

ばら剪定（咲殻）　V0012　単第0 -0001　表

100　本　当り

名称・規格など	数量	単位	単価	金額	備考
造園工	0.2	人			
普通作業員	0.07	人			
諸雑費	1	式			
＊＊＊　合計　＊＊＊	100	本			
＊＊＊　単位当たり　＊＊＊	1	本			

施工単価表

道路植栽工(植樹管理 せん定)　SS000289　単第0 -0002　表

寄植せん定 [規]100m2未満　低木　1　m2　当り

名称・規格など	数量	単位	単価	金額	備考
植樹管理(せん定)【手間のみ】 寄植せん定(低木) 樹高60cm未満	1.000	m2			
諸雑費	1	式			
1m2当り		m2			
＊＊＊　単位当たり　＊＊＊	1	m2			
A=3　寄植せん定 C=6　[規]100m2未満 F=1　-			B=15　低木 E=1　-		

施工単価表

ばら剪定（夏期・冬期）　V0011　単第0 -0003　表

100　本　当り

名称・規格など	数量	単位	単価	金額	備考
造園工	0.87	人			
普通作業員	0.25	人			
諸雑費	1	式			
＊＊＊　合計　＊＊＊	100	本			
＊＊＊　単位当たり　＊＊＊	1	本			

施工単価表

つるばら誘引・剪定　　V0014　　単第0 -0004　表

100　本　当り

名称・規格など	数量	単位	単価	金額	備考
造園工	1.5	人			
普通作業員	0.45	人			
諸雑費	1	式			
＊＊＊　合計　＊＊＊	100	本			
＊＊＊　単位当たり　＊＊＊	1	本			

施工単価表

道路植栽工(植樹管理 施肥)　SS000051　単第0 -0005　表

低木中木_樹高200cm未満　[規]50本以上　1　本　当り

名称・規格など	数量	単位	単価	金額	備考
植樹管理(施肥)【手間のみ】 中木・低木 樹高200cm未満	1.000	本			
諸雑費	1	式			
1本当り		本			
＊＊＊　単位当たり　＊＊＊	1	本			
A=4　低木中木_樹高200cm未満 C=1　- E=4　未供用区間			B=1　[規]50本以上 D=1　-		

施工単価表

道路植栽工(植樹管理　防除)　VS05903　単第0 -0006　表

ばら　10　本　当り

名称・規格など	数量	単位	単価	金額	備考
道路植栽工(植樹管理 防除) 低木_樹高60㎝未満 [規]50本以上	10	本			単第0-0007　表
薬剤費 病害虫防除薬剤	10	本			
諸雑費	1	式			
＊＊＊　合計　＊＊＊	10	本			
＊＊＊　単位当たり　＊＊＊	1	本			

施工単価表

道路植栽工(植樹管理 防除)　SS000059　単第0 -0007　表

低木_樹高60cm未満　[規]50本以上　1　本　当り

名称・規格など	数量	単位	単価	金額	備考
植樹管理(防除)【手間のみ】 低木 樹高60cm未満	1.000	本			
諸雑費	1	式			
1本当り		本			
＊＊＊　単位当たり　＊＊＊	1	本			
A=1　低木_樹高60cm未満 C=2　時間的制約を受ける場合 E=4　未供用区間			B=1　[規]50本以上 D=2　夜間作業		

施工単価表

道路植栽工(植樹管理 抜根除草)　SS000053　単第0 -0008　表

抜根除草_植込み地　[規]1000m2以上　1　m2　当り

名称・規格など	数量	単位	単価	金額	備考
植樹管理(除草)【手間のみ】 抜根除草(植込み地)	1.000	m2			
諸雑費	1	式			
＊＊＊　単位当たり　＊＊＊	1	m2			
A=1　抜根除草_植込み地 C=1　- E=1　-			B=1　[規]1000m2以上 D=1　-		

施工単価表

花壇灌水　　V2033　　単第0 -0009　表

1回あたり2.0hr　　芝生広場を含む　　1　　時間　　当り

名称・規格など	数量	単位	単価	金額	備考
造園工	0.024	人			
普通作業員	0.024	人			
諸雑費	1	式			
＊＊＊　単位当たり　＊＊＊	1	時間			

施工単価表

施肥（花壇，芝生）　V2003　単第0 -0010　表

100　m2　当り

名称・規格など	数量	単位	単価	金額	備考
造園工	0.03	人			
普通作業員	0.01	人			
肥料 苦土入り有機化成8-8-8-3	6	kg			
諸雑費	1	式			
＊＊＊　合計　＊＊＊	100	m2			
＊＊＊　単位当たり　＊＊＊	1	m2			

施工単価表

芝刈機　V2001　単第0 -0011　表

ハンドガイド式5.1kw，刈幅77cm　1000　m2　当り

名称・規格など	数量	単位	単価	金額	備考
普通作業員	0.65	人			
芝刈機運転 ハンドガイド式5.1kw	0.36	日			単第0-0012　表
トラック運転 2t積 98kW 就業8時間	0.38	日			単第0-0013　表
諸雑費	1	式			
＊＊＊　合計　＊＊＊	1,000	m2			
＊＊＊　単位当たり　＊＊＊	1	m2			

施工単価表

芝刈機運転　　V2001A　　単第0 -0012　表

ハンドガイド式5.1kw　　1　日　当り

名称・規格など	数量	単位	単価	金額	備考
土木一般世話役	0.1	人			
特殊作業員	1.0	人			
普通作業員	0.3	人			
ガソリン,レギュラー スタンド渡し,スタンド給油	9.0	L			
草刈機 ハンドガイド式・芝用 刈幅77cm	1	日			
雑材料	3	%			#03
＊＊＊　単位当たり　＊＊＊	1	日			

施工単価表

トラック運転　　S9806　　単第0 -0013　表

2t積 98kW　　就業8時間　　1　日　当り

名称・規格など	数量	単位	単価	金額	備考
軽油 パトロール給油,2～4KL積載車給油	18	L			
運転手(一般)	1	人			
トラック 普通型 2t積	4.7	時間			
損料(供用)	1.13	日			
＊＊＊　単位当たり　＊＊＊	1	日			
A=1　　2t積 98kW					

指　示　書

1. 受託者は，随時ばら花壇を見回り，何か異常のあるときは，監督員に報告すること。

2. 受託者は，ばら栽培講習会等に出席し，ばらの育成に関する知識と技術の向上に努めること。

3. 受託者は，ばらの管理方法が系統（つるばら，グランドカバータイプ等）ごと，適切に管理すること。

4. 受託業務の実施に当たっては，設計図書の工程表に従い，変更する必要のあるときは，
   監督員と協議し，指示を受けること。
   特に，薬剤散布は計画であり，病害虫の発生状況を監督員に報告し，指示を受けること。

5. 夏期，冬期剪定については，監督員が立会するので実施前に連絡すること。
   （剪定に使用するハサミはよく消毒し，切断面に雑菌が入らないようにすること。）

6. 施肥は，ばらの根が横方向に広く生長するように，根から少し離して撒くこと。
   尚，新しいシュートの生長に特に大きな影響を及ぼすので，確実に施工すること。

7. 薬剤散布は，人通りの少ない時間帯に実施し，午前6時迄には作業が完了するよう実施し，
   付近に人がいる時は，一時作業を中断し，人体への安全対策に十分留意して実施すること。

8. 薬剤の種類及び濃度は，別表のとおりとする。ただし，病害虫の発生状況により薬剤の種類等
   変更する必要がある場合は，監督員と協議すること。

9. 潅水は，地面の乾き具合に応じて行うこと。また，地面に十分吸収されていることを確認しながら実施すること。
   なお，1回の潅水量の目安は，1株につき10L程度である。

10. ばらの数は，工程表に示す時期に確認し，集計表に記入して提出すること。

東桜町緑地植物管理業務委託 工程表

2025年度

工種		ばら花壇管理												
		咲殻	剪定	剪定	剪定・誘引	施肥		薬剤散布		除草	施肥	芝生管理（m2）		
月	週	（本）	(Pol,Min)（㎡）	HT,FL等(本)	Cl(本)	肥料(Kg)	（本）	薬品名	（本）	（㎡）	（㎡）	芝刈	目土	芝養生
4	1週													
	2週								226					
	3週								226					
	4週								226	※シ人				
5	1週				29				226			260		
	2週								226					
	3週									184				
	4週													
6	1週	226				6.8	226			184	0	260		0
	2週					(30g/本)								
	3週	226			29				226					
	4週									※シ人				
7	1週	226										260		
	2週								226					
	3週									184				
	4週													
8	1週									184		260		
	2週								226	※シ人				
	3週													
	4週													
9	1週		42	197	29	15.8	226	別紙	226	184	260	260		
	2週					(70g/本)		ばら病害虫						
	3週							防除薬剤計画	226					
	4週							参照		※シ人				
10	1週								226			260		
	2週													
	3週								226	184				
	4週													
11	1週													
	2週	226			29	6.8	226				0			
	3週					(30g/本)								
	4週	226								184		260		
12	1週													
	2週				（ばら数量確認）					※シ人				
	3週													
	4週													
1	1週													
	2週													
	3週													
	4週													
2	1週												※状況を見て補植	
	2週													
	3週												0	
	4週		42	197		15.8	226			※シ人	0	260		
3	1週					(70g/本)								
	2週									184				
	3週								226					
	4週													
合計		1,130	84	394	116	45.2	904		2,938	1,472	260	2,080	0	0

備考

注意： 薬剤散布は計画であり，病害虫の発生状況を監督員に報告し，指示を受けること。
薬剤散布は，人通りの少ない時間帯に実施し，午前6時迄には作業が完了するよう実施し
附近に，人がいる時は一時作業を中断し，人体への安全対策に十分留意して実施すること。
薬剤の散布時期，種類及び濃度については，別紙「ばら病害虫防除計画」を参考にするものとするが，
病害虫の発生状況により，適正な薬剤を監督員と協議し決定すること。（打合せ簿による。）

※シ人 ：シルバー人材センター
除草あり（年間業務）

HT,FL	197	本
CL	29	本
Mini	208	本
合計	434	本

潅水
4～7月・9～11月は週１回，8月週２回 。２時間程度
2.0×36(回)=72時間

東桜町緑地

図面番号　G6

	カラー	記号	ばらの形状	植付記号	品種	箇所数 (A)	単位数量/m (B)	植付数量(株) (A×B)	単位	Sミニバラ系 合計
ばら		Sl b		Sl b	アイスバーグ スタンダード			29	株	
	W		Sミニバラ系	T	イボンヌ・ラヴィエ	2	8	16	株	
				A	グリーンアイス	2	4	8	株	
				B	シュネー・プリンセス	2	4	8	株	32
			M中型バラ	T	ホワイト・ノックアウト	2	2	4	株	
				A	ホワイト・メイディランド	2	1	2	株	
				B	ウィリアム・アンド・キャサリン	2	1	2	株	
				C	プチ・サーペント	2	1	2	株	
			Lシュラブ系	T	アイスバーグ	2	2	4	株	
				A	ブノワ・マジメル	2	1	2	株	
				B	クレア・オースチン	2	1	2	株	
	Pp		Sミニバラ系	T	ピーチ・ドリフト	2	8	16	株	
				A	よろこび	2	4	8	株	
				B	ポップコーン・ドリフト	2	4	8	株	32
			M中型バラ	T	ブラッシング・ノックアウト	3	2	6	株	
				A	スーリール・ドゥ・シルヴィ	3	1	3	株	
				B	ラブリー・メイアン	3	1	3	株	
				C	冬梅之子	3	1	3	株	
			Lシュラブ系	T	ギルランドローズ	3	2	6	株	
				A	ハンス・ゲーネバイン	3	1	3	株	
				B	クィーン・オブ・スウェーデン	3	1	3	株	
	P		Sミニバラ系	T	ザ・フェアリー	2	8	16	株	
				A	ピンク・ドリフト	2	4	8	株	
				B	フラワーカーペットローズ・ピンクスプラッシュ	2	4	8	株	32
			M中型バラ	T	ローズうらら	3	2	6	株	
				A	ベルスース	3	1	3	株	
				B	リサリサ	3	1	3	株	
				C	パルメンガルテン・フランクフルト	3	1	3	株	
			Lシュラブ系	T	メアリー・レノックス	3	2	6	株	
				A	セプタード・アイル	3	1	3	株	
				B	ボニカ'82	3	1	3	株	
	R		Sミニバラ系	T	ピンク・ドリフト	2	8	16	株	
				A	マルゴ・コスター	2	4	8	株	
				B	マザーズデイ	2	4	8	株	32
			M中型バラ	T	ノックアウト	3	2	6	株	
				A	マイローズ	3	1	3	株	
				B	トーマス・エイ・ペケット	3	1	3	株	
				C	ローズうらら	3	1	3	株	
			Lシュラブ系	T	岳の夢	3	2	6	株	
				A	オドゥール・ダムール	3	1	3	株	
				B	ラブ・ストラック	3	1	3	株	
	V		Sミニバラ系	T	レッド・ドリフト	1	8	8	株	
				A	ファイヤー・グロー	1	4	4	株	
				B	ディック・コスター	1	4	4	株	16
			M中型バラ	T	キャンディア・メイディランド	2	2	4	株	
				A	スカーレット・ボニカ	2	1	2	株	
				B	レッド・メイディランド	2	1	2	株	
				C	ロッテリア	2	1	2	株	
			Lシュラブ系	T	アルゴノーツ	4	2	8	株	
				A	サラバンド	4	1	4	株	
				B	マイナウ・フォイヤー	4	1	4	株	
	O		Sミニバラ系	T	ピーチ・ドリフト	1	8	8	株	
				A	ボルデュールカマユ	1	4	4	株	
				B	オレンジ・マザーズデイ（ファザーズデイ）	1	4	4	株	16
			M中型バラ	T	ラ・ドルチェ・ヴィータ	2	2	4	株	
				A	シャルール	2	1	2	株	
				B	ベビー・ロマンティカ	2	1	2	株	
				C	ブラスバンド	2	1	2	株	
			Lシュラブ系	T	ロビン	2	2	4	株	
				A	レディ・オブ・シャーロット	2	1	2	株	
				B	オランジェリー	2	1	2	株	
	A		Sミニバラ系	T	ポップコーン・ドリフト	1	8	8	株	
				A	ポップコーン・ドリフト	1	4	4	株	
				B	ポップコーン・ドリフト	1	4	4	株	16
			M中型バラ	T	レインボー・ノックアウト	2	2	4	株	
				A	レインボー・ノックアウト	2	1	2	株	
				B	レインボー・ノックアウト	2	1	2	株	
				C	レインボー・ノックアウト	2	1	2	株	
			Lシュラブ系	T	ロアルド・ダール	2	2	4	株	
				A	ロアルド・ダール	2	1	2	株	
				B	ロアルド・ダール	2	1	2	株	
	Y		Sミニバラ系	T	ポップコーン・ドリフト	1	8	8	株	
				A	フラワーカーペットローズ・ゴールド	1	4	4	株	
				B	フラワーカーペットローズ・ゴールド	1	4	4	株	16
			M中型バラ	T	レモンフィズ	2	2	4	株	
				A	縁（ゆかり）	2	1	2	株	
				B	ティップン・トップ	2	1	2	株	
				C	レヨン・ド・ソレイユ	2	1	2	株	

東桜町緑地

図面番号　G6

	カラー	記号	ばらの形状	植付記号	品種	箇所数(A)	単位数量/m(B)	植付数量(株)(A×B)	単位	Sミニバラ系合計
			Lシュラブ系	T	リシュオール	2	2	4	株	
				A	れもん	2	1	2	株	
				B	グラハム・トーマス	2	1	2	株	
	Pu		Sミニバラ系	T	ベビー・フォラックス	1	8	8	株	
				A	スイート・チャリオット	1	4	4	株	
				B	シュネー・プリンセス	1	4	4	株	16
			M中型バラ	T	ブルー・グラビティ	2	2	4	株	
				A	ル・シエル・ブルー	2	1	2	株	
				B	ラピスラズリ	2	1	2	株	
				C	シャドウ・オブ・ザ・ムーン	2	1	2	株	
			Lシュラブ系	T	ノヴァーリス	2	2	4	株	
				A	ブルー・フォー・ユー	2	1	2	株	
				B	カインダ・ブルー	2	1	2	株	
	ばら合計							434	株	208株

				記号	品種	箇所	箇所あたり	数量	単位	規格
低木				CB	コニファー　ジュニペルス・ブルーカーペット	25	8	200	pot	18cmpot
				LC1	ラベンダー・シルバーサンド	25	6	150	pot	10.5cmpot
				LC2	ジャーマンアイリス・ヤキーナブルー	25	2	50	pot	10.5cmpot
	合計							400	pot	

				記号	品種	箇所	箇所あたり	数量	単位	規格
地被					張芝			260	m2	

	カラー	記号	ばらの形状	植付記号	品種	箇所数(A)	単位数量/m(B)	植付数量(株)(A×B)	単位
	予備		Lシュラブ系	T	リシュオール	1	2	2	株
				A	れもん	1	1	1	株
				B	グラハム・トーマス	1	1	1	株
	ばら合計							4	株

ばら数量・種別　一覧表　　東桜町緑地

品種	納品形態	植付手間	東桜町
アイスバーグ	緑化センター	h＜0.60	4
アイスバーグ スタンダード	１B	0.60≦h＜1.00	29
アルゴノーツ	１D	h＜0.60	8
イボンヌ・ラヴィエ	１E	h＜0.60	16
ウィリアム・アンド・キャサリン	裸苗１	h＜0.60	2
オドゥール・ダムール	２A	0.60≦h＜1.00	3
オランジェリー	２A	0.60≦h＜1.00	2
オレンジ・マザーズデイ（ファザーズデイ）	１E	h＜0.60	4
カインダ・ブルー	２A	0.60≦h＜1.00	2
岳の夢	２A	0.60≦h＜1.00	6
キャンディア・メイディランド	２A	0.60≦h＜1.00	4
ギルランドローズ	２A	0.60≦h＜1.00	6
クィーン・オブ・スウェーデン	裸苗２	h＜0.60	3
グラハム・トーマス	裸苗１	h＜0.60	2
グリーンアイス	緑化センター	h＜0.60	8
クレア・オースチン	裸苗２	h＜0.60	2
ザ・フェアリー	緑化センター	h＜0.60	16
サラバンド	１D	h＜0.60	4
シャドウ・オブ・ザ・ムーン	１D	h＜0.60	2
シャルール	１D	h＜0.60	2
シュネー・プリンセス	１E	h＜0.60	12
スイート・チャリオット	１E	h＜0.60	4
スーリール・ドゥ・シルヴィ	２A	0.60≦h＜1.00	3
スカーレット・ボニカ	１D	h＜0.60	2
セプタード・アイル	裸苗１	h＜0.60	3
ディック・コスター	１E	h＜0.60	4
ティップン・トップ	２A	0.60≦h＜1.00	2
冬梅之子	１C	0.60≦h＜1.00	3
トーマス・エイ・ベケット	裸苗１	h＜0.60	3
ノヴァーリス	２A	0.60≦h＜1.00	4
ノックアウト	２A	0.60≦h＜1.00	6
パルメンガルテン・フランクフルト	１D	h＜0.60	3
ハンス・ゲーネバイン	２A	0.60≦h＜1.00	3
ピーチ・ドリフト	２B ②	h＜0.60	24
ピンク・ドリフト	２B ②	h＜0.60	24
ファイヤー・グロー	１E	h＜0.60	4
プチ・サーペント	２A	0.60≦h＜1.00	2
ブノワ・マジメル	１C	0.60≦h＜1.00	2
ブラスバンド	緑化センター	h＜0.60	2
ブラッシング・ノックアウト	２A	0.60≦h＜1.00	6
フラワーカーペットローズ・ゴールド	２B ③	h＜0.60	8

フラワーカーペットローズ・ピンクスプラッシュ	2B③	h＜0.60	8
ブルー・グラビティ	1D	h＜0.60	4
ブルー・フォー・ユー	1D	h＜0.60	2
ベビー・フォラックス	1E	h＜0.60	8
ベビー・ロマンティカ	2A	0.60≦h＜1.00	2
ベルスース	1D	h＜0.60	3
ポップコーン・ドリフト	2B②	h＜0.60	32
ボニカ'82	2A	0.60≦h＜1.00	3
ボルデュールカマユ	2B③	h＜0.60	4
ホワイト・ノックアウト	2A	0.60≦h＜1.00	4
ホワイト・メイディランド	2A	0.60≦h＜1.00	2
マイナウ・フォイヤー	1D	h＜0.60	4
マイローズ	1D	h＜0.60	3
マザーズデイ	1E	h＜0.60	8
マルゴ・コスター	1E	h＜0.60	8
メアリー・レノックス	1D	h＜0.60	6
縁（ゆかり）	1D	h＜0.60	2
よろこび	1E	h＜0.60	8
ラ・ドルチェ・ヴィータ	1D	h＜0.60	4
ラピスラズリ	1D	h＜0.60	2
ラブ・ストラック	1D	h＜0.60	3
ラブリー・メイアン	2A	0.60≦h＜1.00	3
リサリサ	1D	h＜0.60	3
リシュオール	1D	h＜0.60	4
ル・シエル・ブルー	1D	h＜0.60	2
レインボー・ノックアウト	2A	0.60≦h＜1.00	10
レッド・ドリフト	2B②	h＜0.60	8
レッド・メイディランド	2A	0.60≦h＜1.00	2
レディ・オブ・シャーロット	裸苗2	h＜0.60	2
れもん	1D	h＜0.60	2
レモンフィズ	2A	0.60≦h＜1.00	4
レヨン・ド・ソレイユ	2A	0.60≦h＜1.00	2
ロアルド・ダール	裸苗1	h＜0.60	8
ローズうらら	2A	0.60≦h＜1.00	9
ロッテリア	1D	h＜0.60	2
ロビン	1D	h＜0.60	4
合計			434

植付手間数量（本）	h＜0.60	310
	0.60≦h＜1.00	124
	1.00≦h＜2.00	0
	2.00≦h＜3.00	0
	低ばら数量	310
	中ばら数量	124

2025度（令和7年） ばら病害虫防除薬剤計画

回数	月	日	殺虫剤	濃度	適用	殺菌剤	濃度	適用	備　考
1	4		ダントツ水溶剤	2000倍	アブラムシ リン翅目昆虫等	ジマンダイセン水和剤	500倍	べと病 黒星病等	※散布時期：4月上旬 枝にもしっかり散布すること。
			オルトラン水和剤	1000倍		ダコニール1000	1000倍	うどんこ病 黒星病等	
2						オーソサイド水和剤80	600倍	黒星病 立枯病	※散布時期：4月中旬 枝にもしっかり散布すること。
						ポリオキシンAL水溶剤	2500倍	うどんこ病 灰かび病	アザミウマ，ハダニ類にも登録あり
3			アクタラ顆粒水和剤	1000倍	アブラムシ リン翅目昆虫等	ショウチノスケ フロアブル	2000倍	うどんこ病	※散布時期：4月下旬 枝にもしっかり散布すること。
4	5		アグリメック	500倍	ハダニ， アザミウマ類	パレード20フロアブル	4000倍	うどんこ病 黒星病等	※散布時期：4月下旬～5月上旬
5			ダニオーテ フロアブル	2000倍	ハダニ類	パンチョTF顆粒水和剤	2000倍	うどんこ病	※散布時期：5月中下旬
			ディアナSC	2500倍	アザミウマ類 リン翅目昆虫等				
6	6		オルトラン水和剤	1000倍	カイガラムシ等	アンビルフロアブル	1000倍	うどんこ病	**※展着剤：アプローチBI （1000倍）** 株元にもしっかり散布すること
			モスピラン 顆粒水溶剤	2000倍					
7	7		オルトラン水和剤	1000倍	ハダニ リン翅目昆虫等	フルピカフロアブル	2000倍	うどんこ病 黒星病	株元にもしっかり散布すること
8	8		オルトラン水和剤	1000倍	アブラムシ リン翅目昆虫等	アフェットフロアブル	2000倍	うどんこ病 黒星病	
9	9		ダントツ水溶剤	2000倍	アブラムシ リン翅目昆虫等	ジマンダイセン水和剤	500倍	べと病 黒星病等	※散布時期：剪定後 株元にもしっかり散布すること。
						ダコニール1000	1000倍	うどんこ病 黒星病等	
10			アファーム乳剤	1000倍	アザミウマ類 リン翅目昆虫等	パレード20フロアブル	4000倍	うどんこ病 黒星病等	※散布時期：9月下旬
11	10		アクタラ顆粒水和剤	1000倍	アザミウマ類 リン翅目昆虫等	ラリー乳剤	3000倍	うどんこ病 黒星病	※散布時期：10月中旬
12			ディアナSC	2500倍	アザミウマ類 リン翅目昆虫等	サルバトーレME液剤	3000倍	うどんこ病 黒星病	※散布時期：10月下旬
13	3		オルトラン水和剤	1000倍	アブラムシ リン翅目昆虫等	ジマンダイセン水和剤	500倍	べと病 黒星病等	※散布時期：3月下旬 枝にもしっかり散布すること。
						ダコニール1000	1000倍	うどんこ病 黒星病等	

位　置　図 S=1/10,000

図面番号	1／2	縮　尺	-
工　種	東桜町緑地植物管理業務委託		
種　別	平面図	番号	1／1
公園名	東桜町緑地		
工事箇所	福山市東桜町地内		
福　山　市			

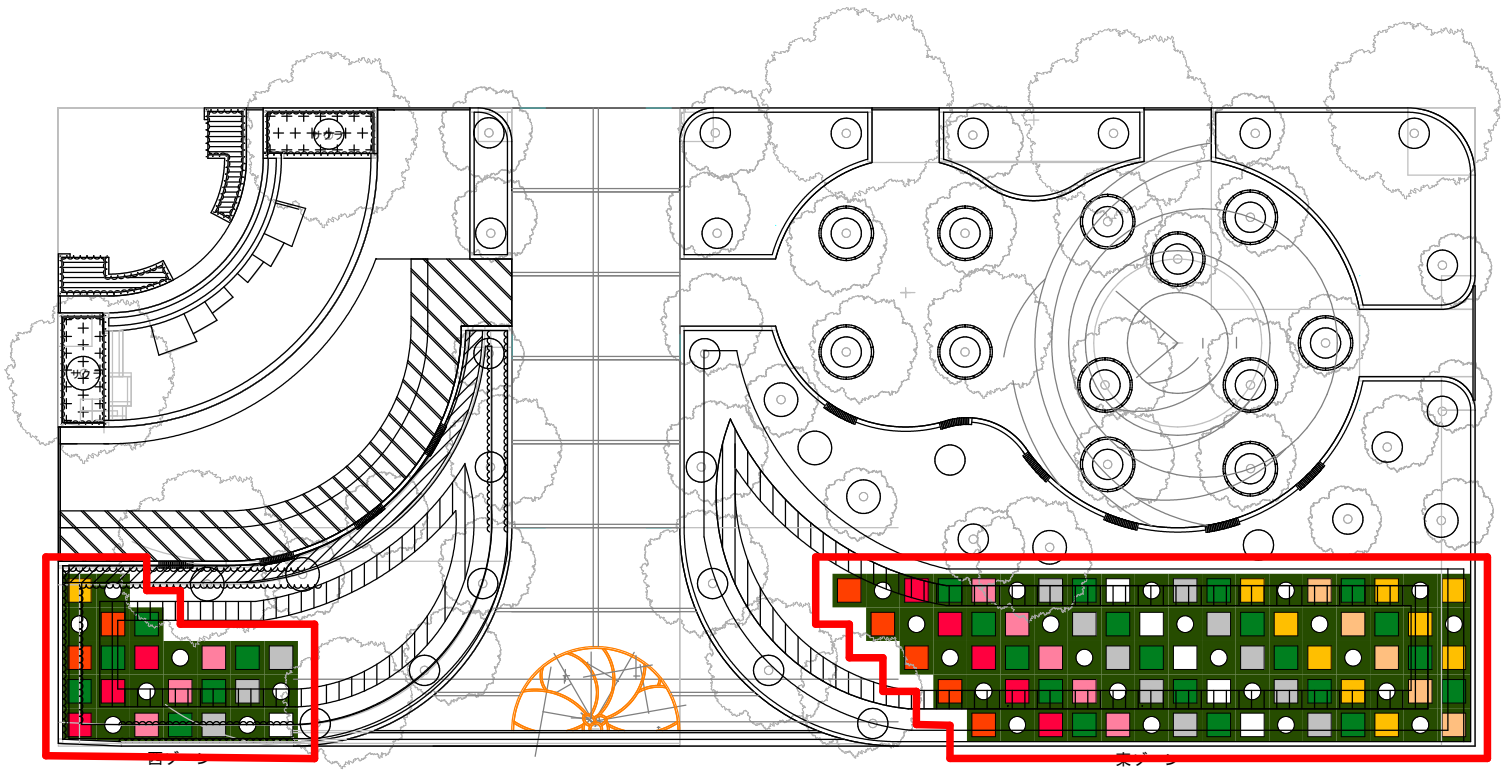

○	スタンダードポール	29	基	設置	

図面番号	2／2	縮　尺	-
工　種	東桜町緑地植物管理業務委託		
種　別	植付パターン図・植栽リスト	番号	1／1
公園名	東桜町緑地		
工事箇所	福山市東桜町地内		

福　山　市

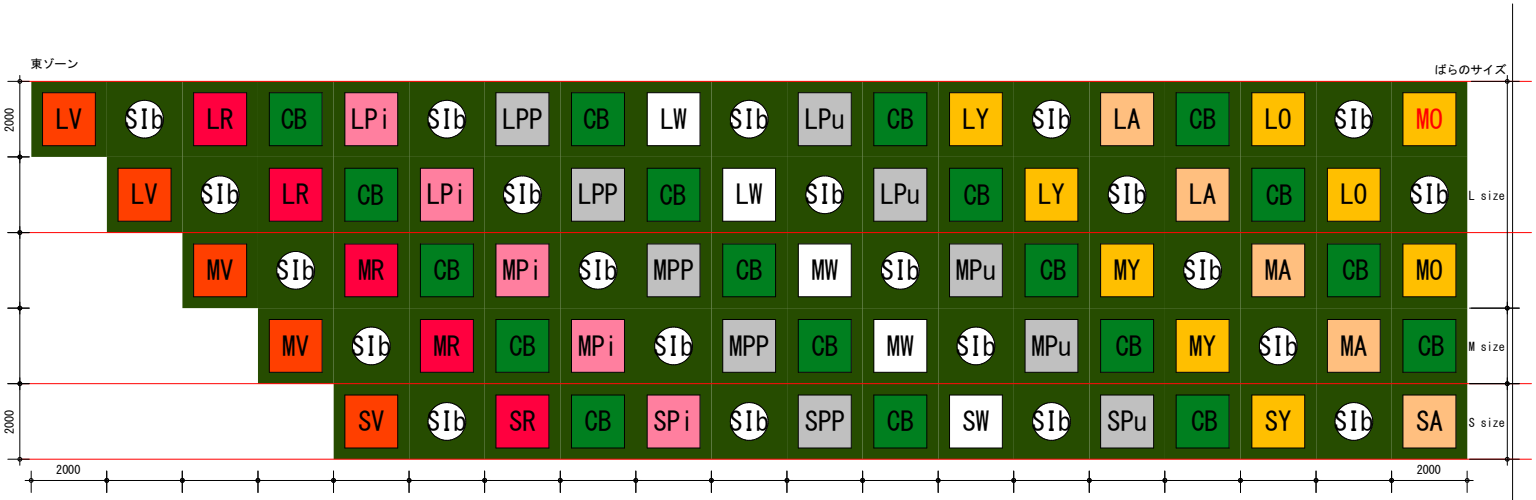

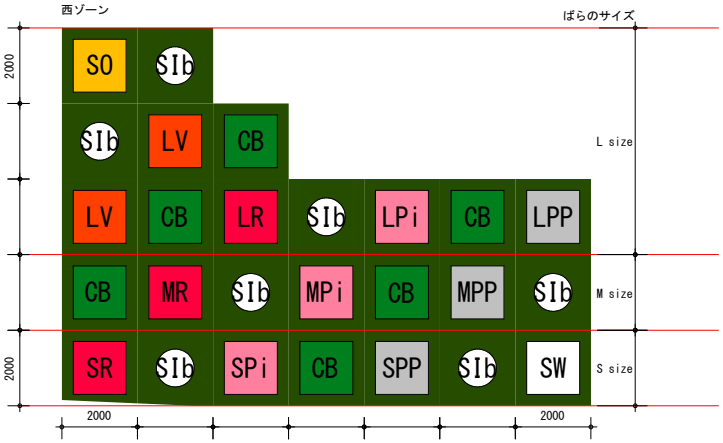

施設配置図

記号	名称	数量	単位	備考
○	スタンダード支柱	29	基	共通仕様書参照

植栽配色図

記号	名称及び色彩	数量	単位	備考
SIb	スタンダードアイスバーグ	29	ヶ所	
W	【白】	6	ヶ所	
PP	【薄ピンク】	8	ヶ所	
Pi	【ピンク】	8	ヶ所	
R	【紅赤】	8	ヶ所	
V	【朱赤】	7	ヶ所	
O	【オレンジ】	5	ヶ所	
A	【アプリコット】	5	ヶ所	
Y	【黄】	5	ヶ所	
Pu	【紫】	5	ヶ所	
CB	コニファー	25	ヶ所	
	張　芝	260	㎡	

ばらと地被の割付図　1/100

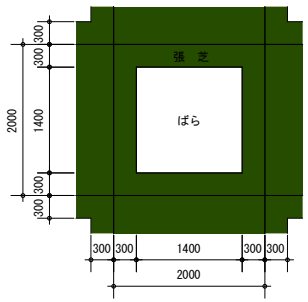
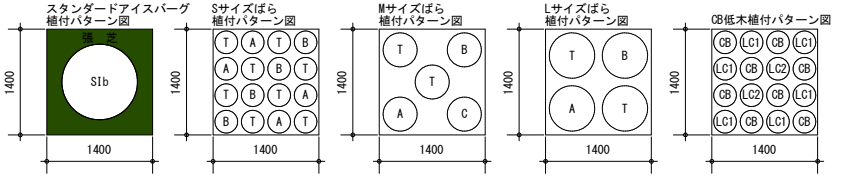
植付パターン図　1/50