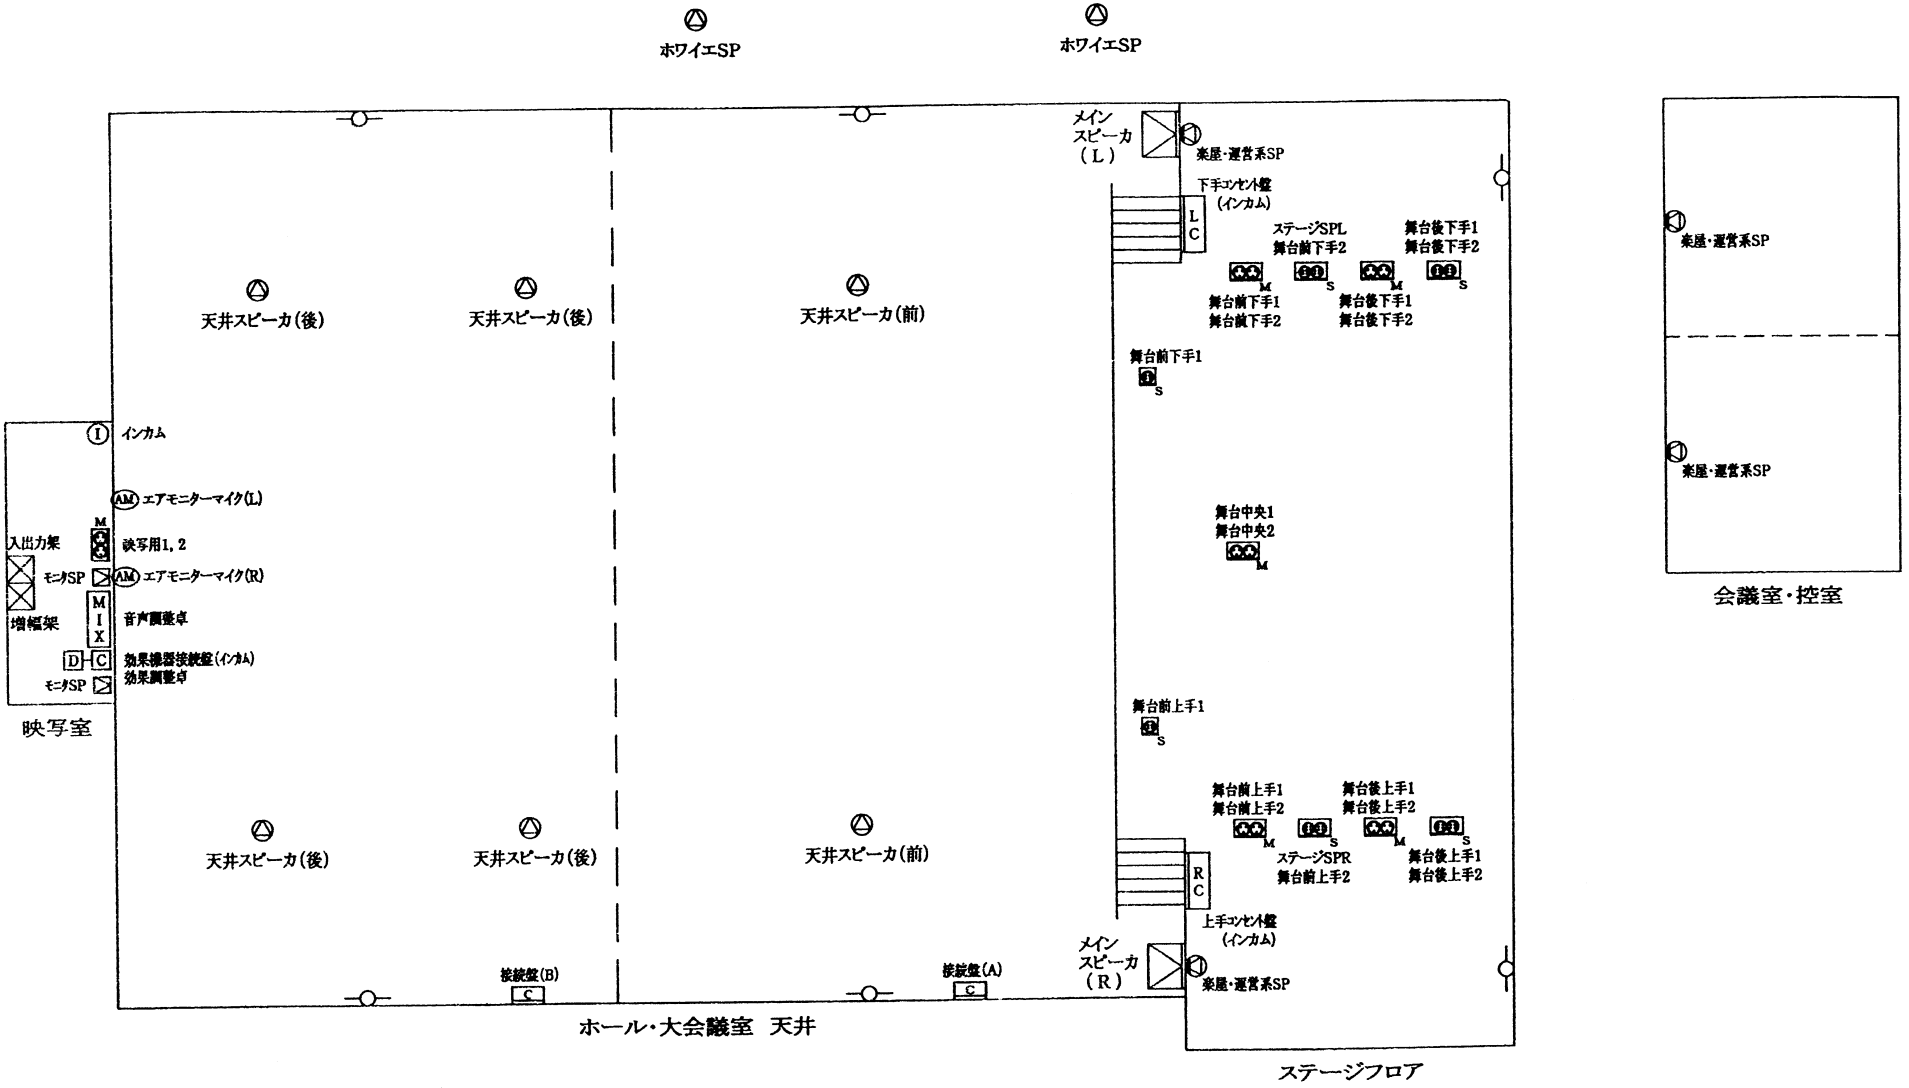

0005-10	作成日		尺度
件名	福山市東部市民センター		
図名称	ホール大会議室 音響設備		