


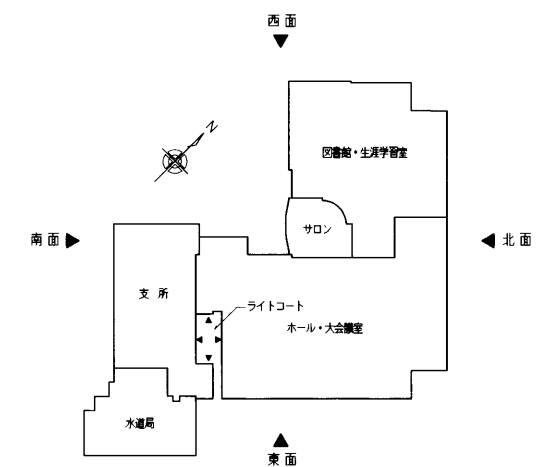


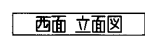


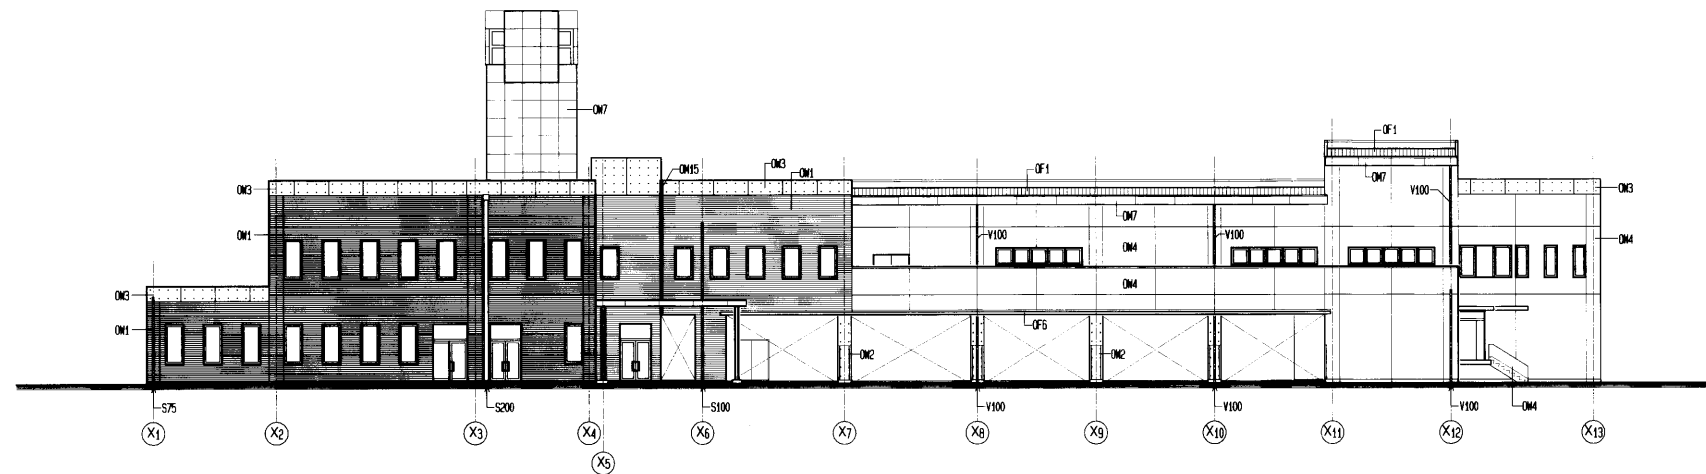



東面 立面図

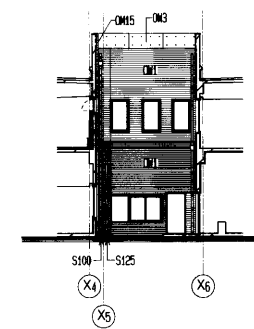


東面 立面図 (ライトコート)

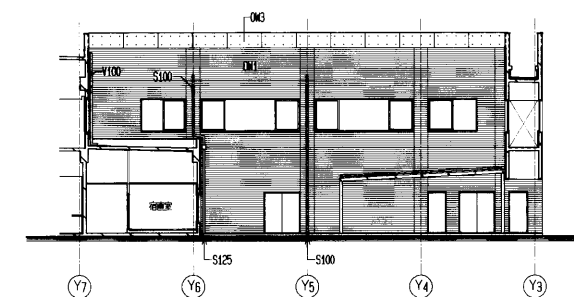


南面 立面図 (ライトコート)

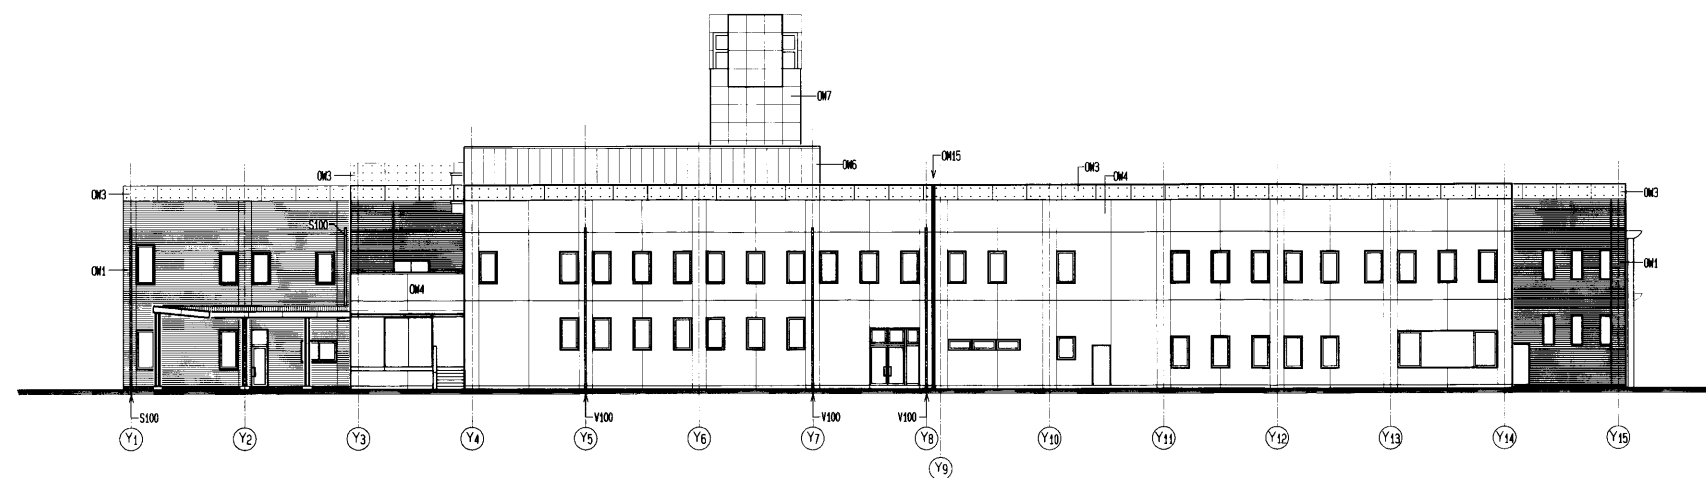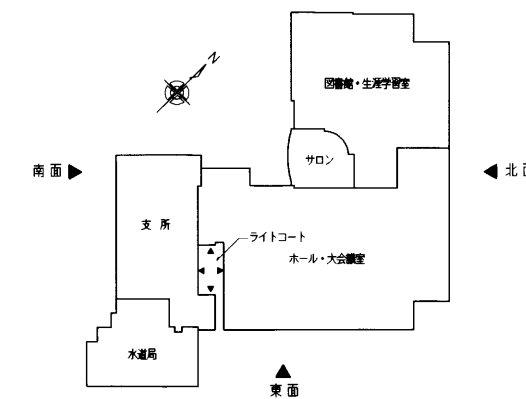

北面 立面図 S=1/200

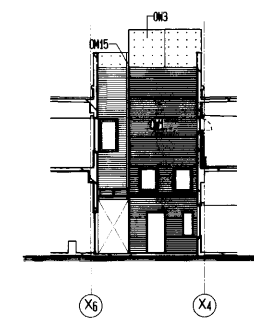

西面 立面図 (ライトコート)

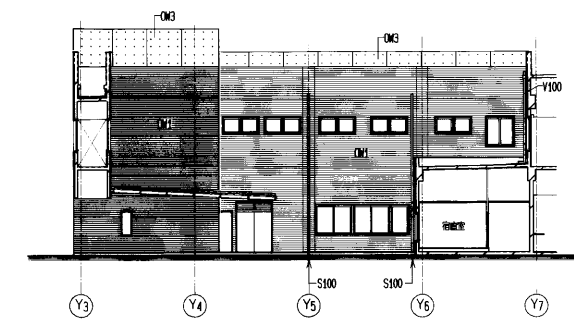

北面 立面図 (ライトコート)