



係留配置図

(S=1:200)

平面図

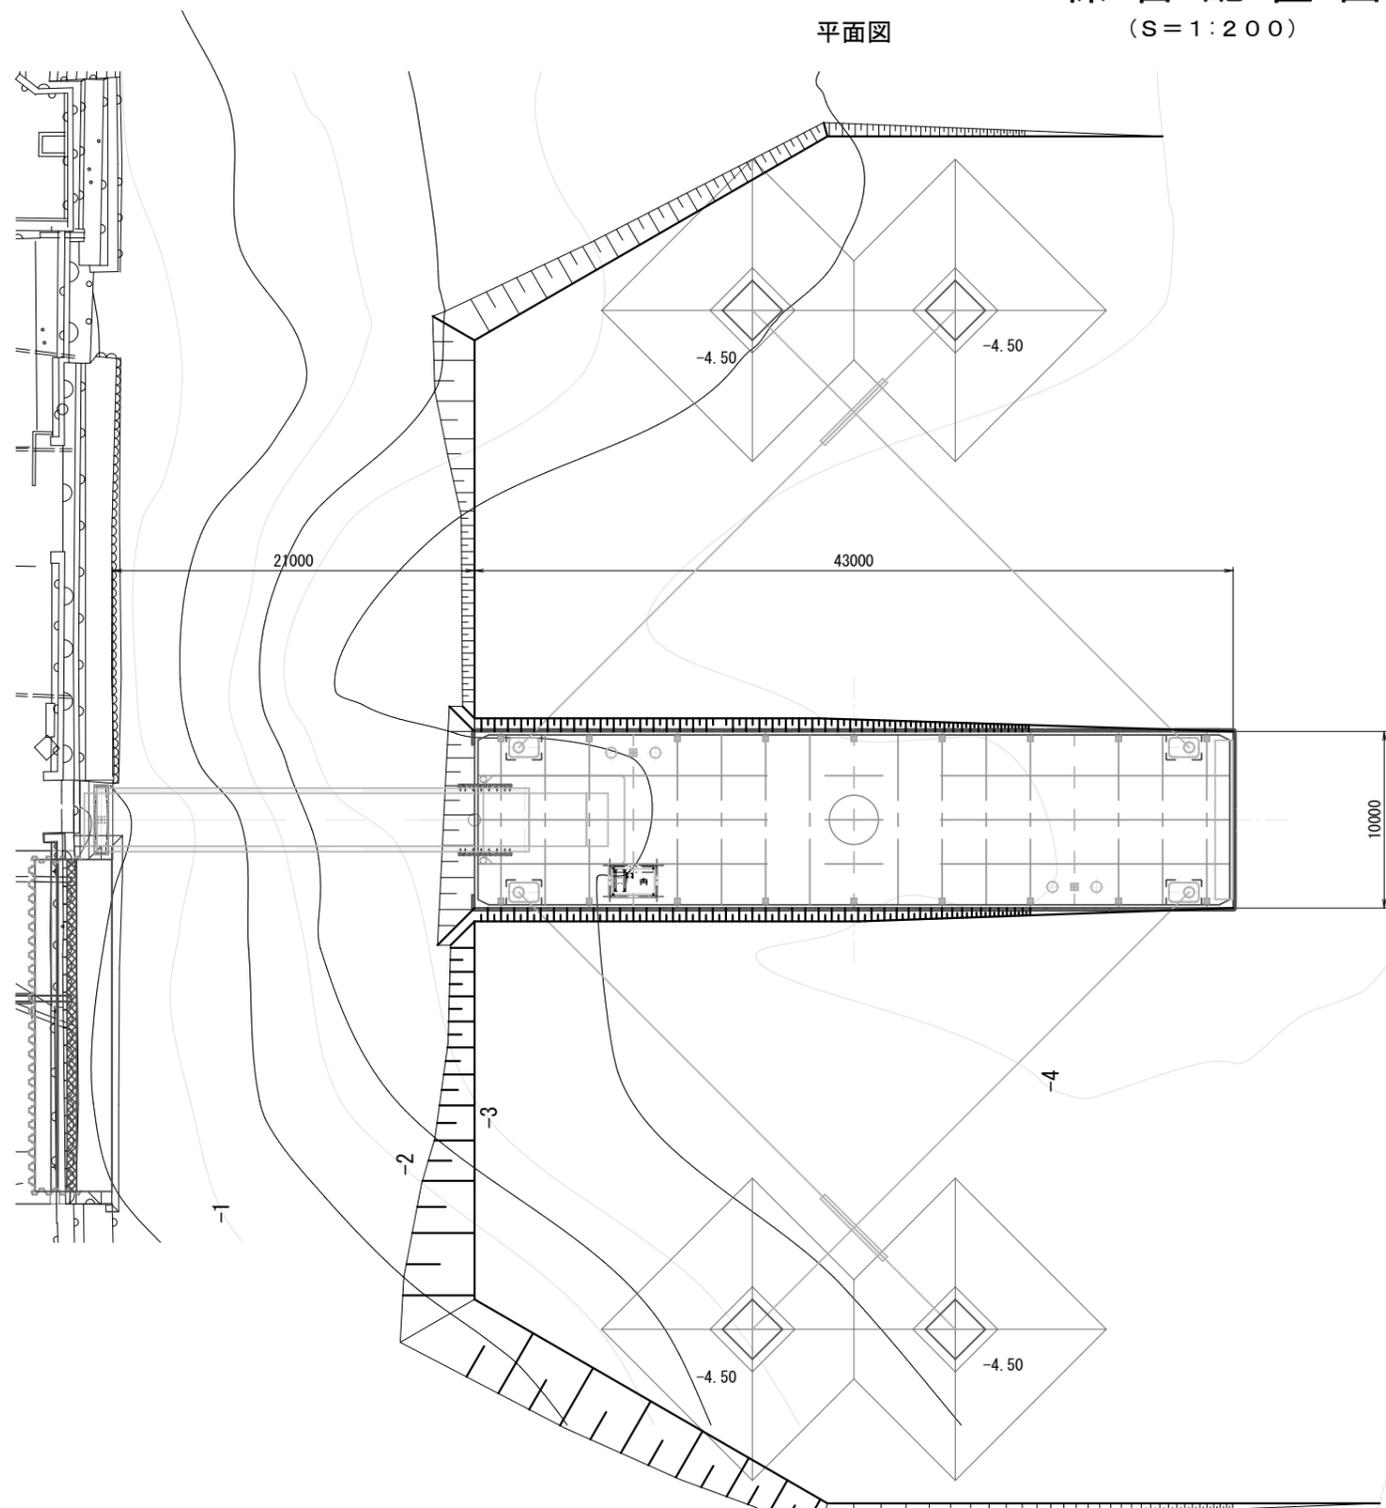

正面図

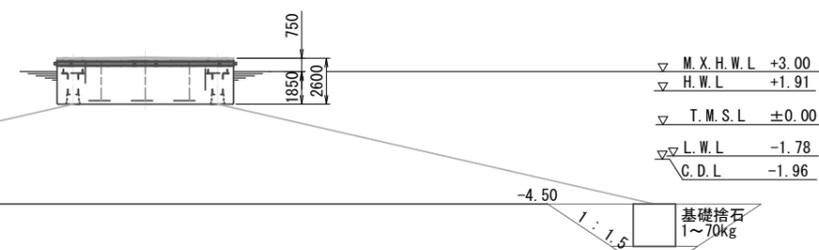

側面図

