


福山駅前広場整備のたたき台 ②

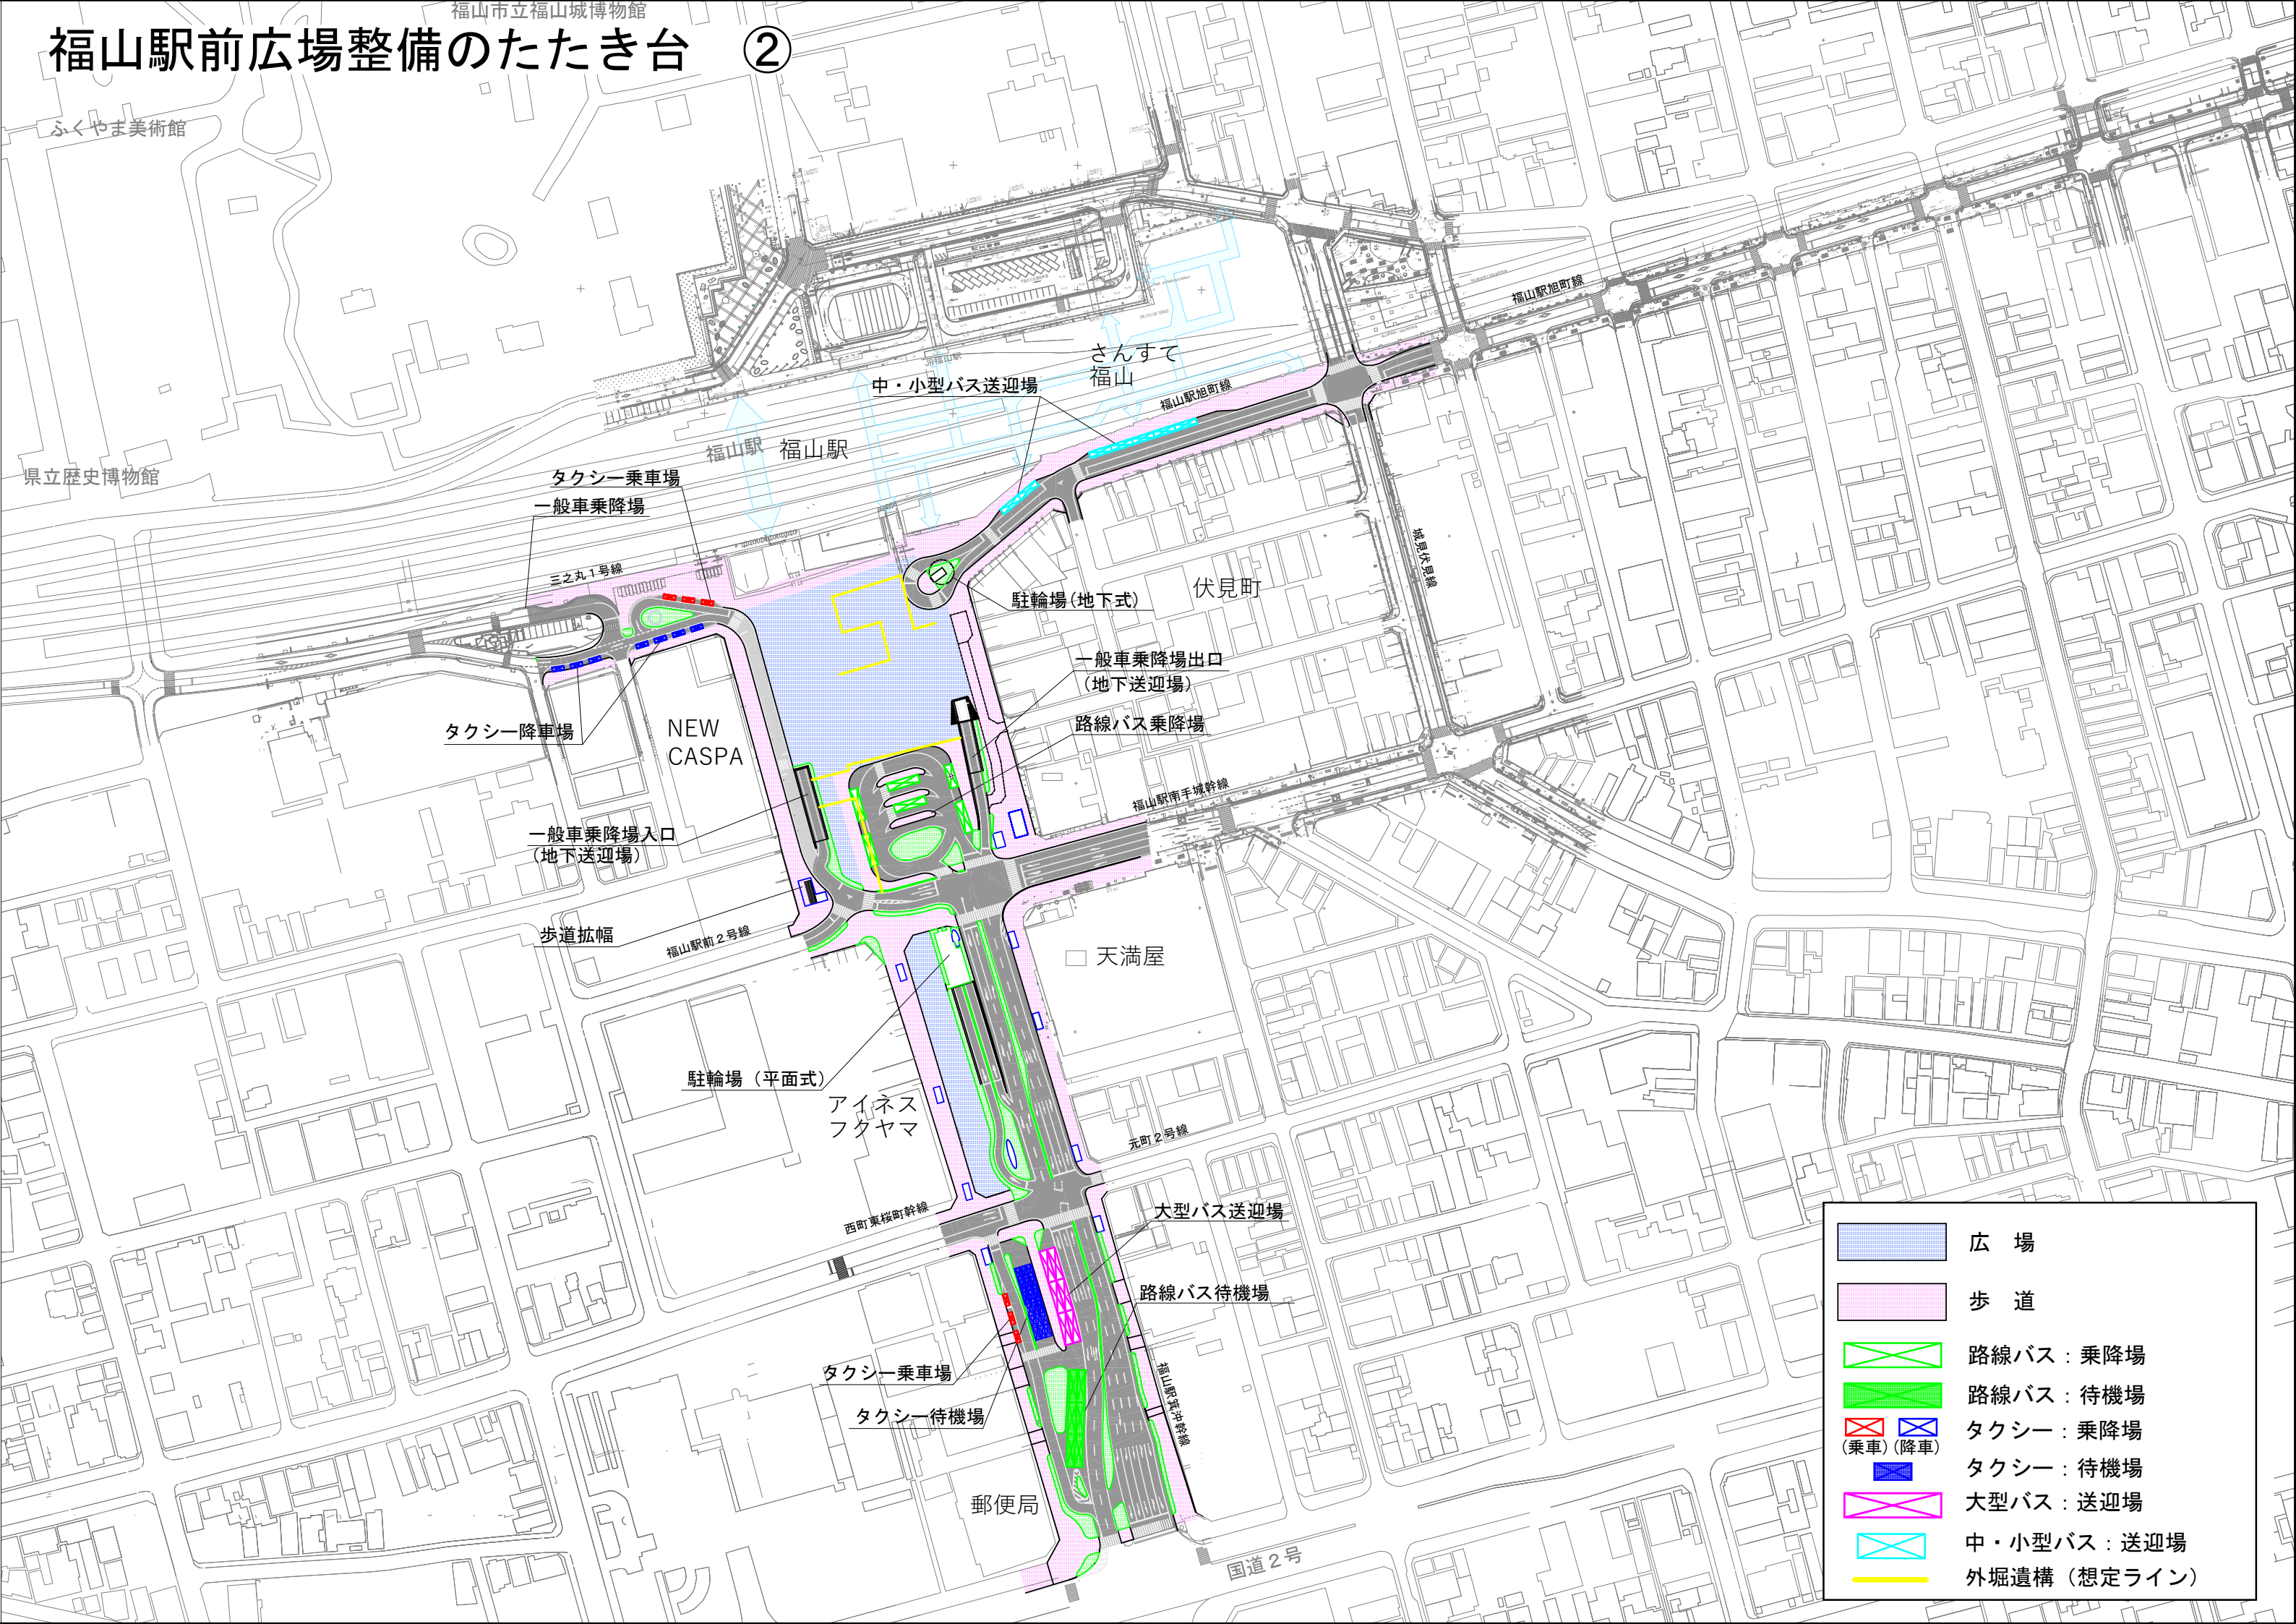

	広 場
	歩 道
	路線バス：乗降場
	路線バス：待機場
	タクシー：乗降場
	タクシー：待機場
	大型バス：送迎場
	中・小型バス：送迎場
	外堀遺構（想定ライン）