


## 格子戸・シャッター位置図

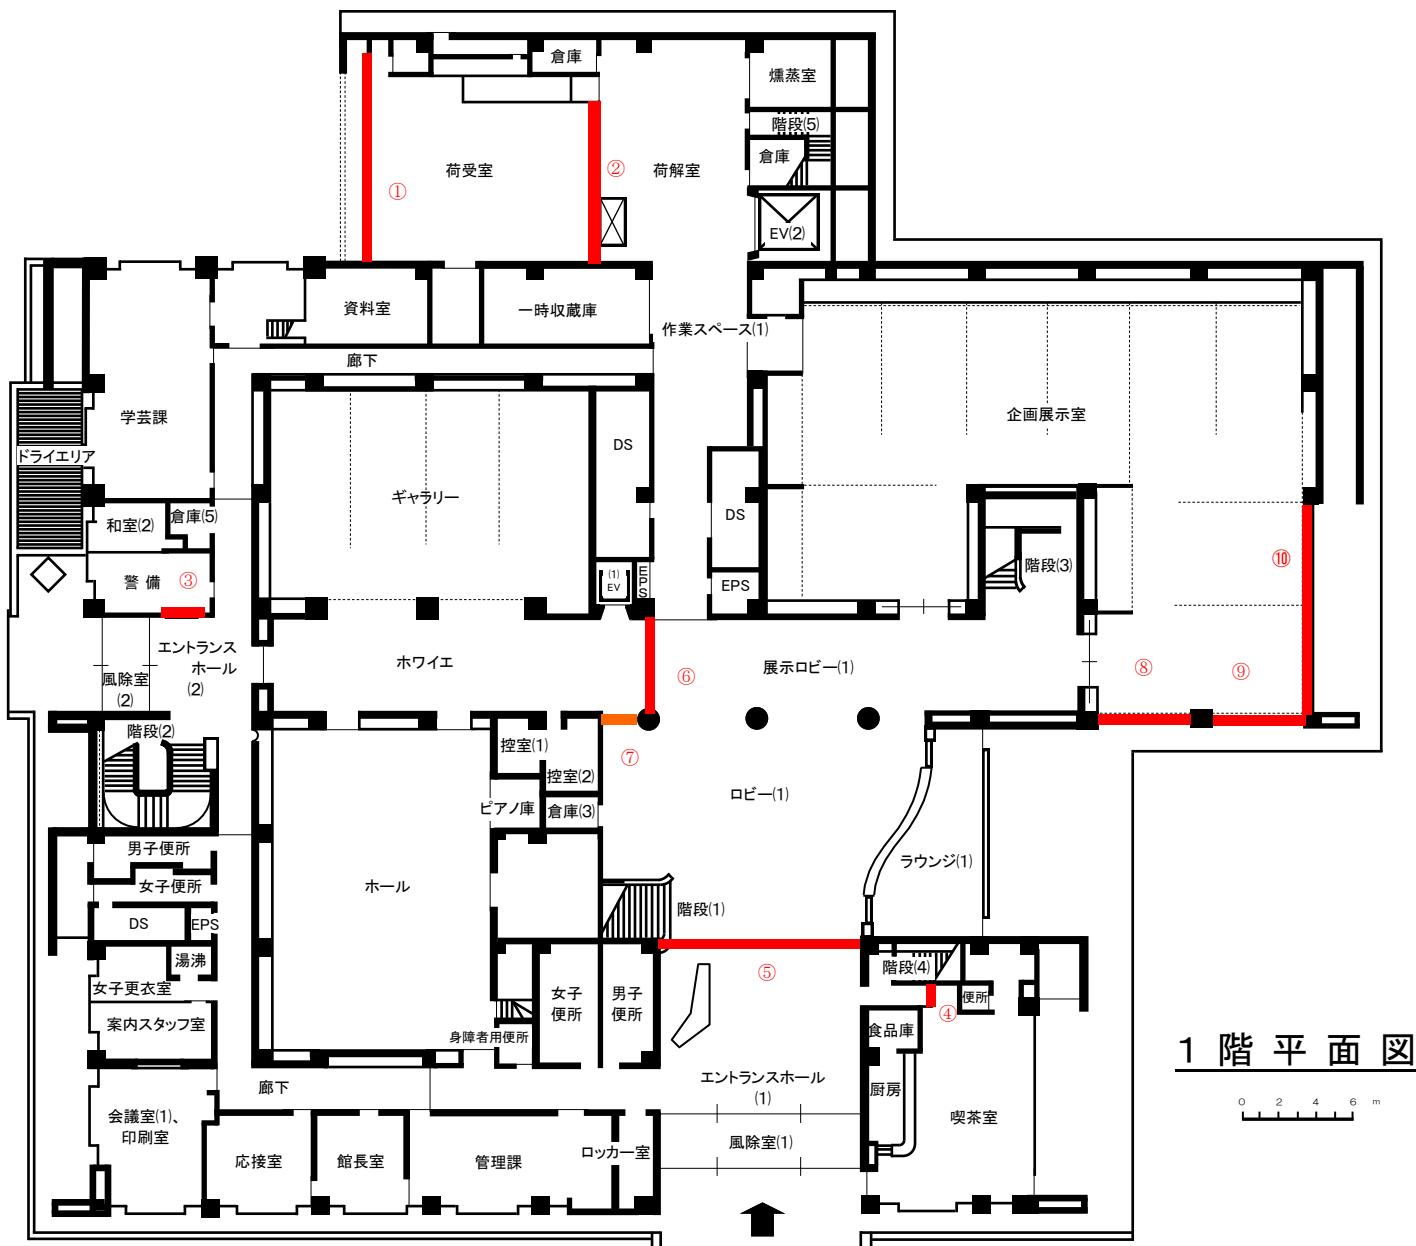

	符号	名称	W	H	数量	取り付け場所	備考
①	SS- 1	重量電動シャッター	9,990	3,990	1	1F荷受車庫	甲防・煙感連動
②	SS- 2	"	8,310	3,990	1	1F荷解室	甲防
③	SS- 3	"	950	1,690	1	1F警備室	甲防・煙感連動
④	SS- 4	重量手動シャッター	1,280	2,690	1	1F喫茶室	甲防・煙感連動
⑤	SSS- 1	電動パイプシャッター	11,054	2,995	1	1Fエントランスホール(1)	
⑥	SSS- 2	"	5,010	3,150	1	1Fホワイエ	
⑦	SSS- 3	"	1,900	2,490	1	"	
⑧	SS-101	重量電動シャッター	4,970	2,600	1	1F企画展示室	
⑨	SS-102	"	4,310	2,600	1	"	
⑩	SS-103	"	10,852.5	2,600	1	"	
⑪	SS-104	"	10,852.5	2,100	1	2F常設展示室	
⑫	SS-105	"	3,000	2,950	1	2F書道美術館常設展示室	



2階平面図

0 2 4 6 m