

2026年度（令和8年度）

福山市沖野上町五丁目及び野上町三丁目地内

シンボルロードばら花壇等維持管理業務委託実施設計書

委 託 概 要	○修景用ばら		○中輪ばら	
	剪定（夏期・冬期）	70 m ²	剪定（咲殻）	82 本
	施肥	70 m ²	剪定（夏期・冬期）	82 本
	薬剤散布	210 m ²	施肥	82 本
			薬剤散布	246 本
	○樹木管理			
	夏期剪定	15 本		
	冬期剪定	15 本		
	プリペット剪定	160 m ²		
	除草工	1372 m ²		
低木剪定	1073 m ²			

【 特 記 仕 様 書 】

1 適用

- (1) 本特記仕様書は、「ばら花壇管理業務委託」に適用する。
- (2) 本特記仕様書に記載のない事項については、福山市業務委託契約約款(契約書を含む。)、設計図書(別冊図面、仕様書、現場説明書及び現場説明に対する質問回答書をいう。)その他関係規則によること。
- (3) 本業務委託の施工に当たり、関係諸法令、通達及び業務施工に関する協定事項等を遵守するとともに、官公署への届出、許認可等の手続を速やかに行い、発注者に報告すること。

2 目的

公園緑地の美しい緑化空間(ばら花壇)を維持し、訪れる人に感動ややすらぎを提供するため、年間を通じて適正な維持管理を行う。

3 樹木の処分

- (1) せん定、伐採、除草、清掃等により発生した樹木等は、表1「受入施設及び受入基準」に基づき、ふくやま環境美化センターで「廃棄物搬入届兼許可伝票」を使用して処分すること。

「廃棄物搬入届兼許可伝票」が必要になったときは、使用予定枚数を発注者へ報告し、受領すること。

なお、受領した「廃棄物搬入届兼許可伝票」で未使用のものは、速やかに発注者へ返却すること。やむを得ず受注者が保管するときは、発注者の承認を得ること。

表 1 受入施設及び受入基準

	受入施設	ごみ種	受入施設	受入基準 2
①	ふくやま環境美化センター	A	幹の直径 10 cm 以下の樹木	長さ 50 cm 以下の樹木・草等
		B	幹の直径 20 cm 以下の樹木	長さ 2 m 以下の樹木等

- (2) 表1「受入施設及び受入基準」に適合しない樹木(幹の直径が20cmを超えるもの)は「チップ」として再利用するため、次の条件に適合するよう処理し、チップ化施工業者(表2「チップ施工業者」)へ直接搬入するものとする。

ア 幹の直径20cmを超えるものは、長さ3m未満に切断して搬入すること。

イ 小枝・葉又は腐っている樹木は、チップ化製品に適合しないため取り除いて搬入すること。

ウ 小枝・葉又は腐っている樹木は、ふくやま環境美化センターへ搬入すること。

表2 チップ化施工業者

①企業名	大光産業	②企業名	笠岡物産・大洋物産
場所	福山市南松永町四丁目 2-55	場所	福山市南松永町三丁目 1-52
電話番号	934-4868	電話番号	933-5669
受入時間	8:30~17:00	受入時間	8:30~17:00

4 施工管理

施工は、管理工程表に沿って行うものとする。なお、受託者は責任を持って当業務委託内の植物の管理を行うこと。また、受託者は、次の方法により、植物の管理状態を作業日報の提出時に報告し、必要に応じて管理方法等を発注者と協議し、植物を良好な状態に管理すること。

(1) 高木（せん定・伐採）

施工前・施工中・施工後の状況について撮影・写真帳を作成し、保管（以下「写真管理」という。）すること。

せん定樹木の幹周（胸高約1.20m）を測定し、写真管理すること。

(2) 中低木（せん定・伐採）

施工前・施工中・施工後の状況を写真管理すること。

せん定後の樹高・幅・長さを測定し、写真管理すること。

(3) 下枝せん定

下枝せん定とは、地面より高さ3.00mまでの支障となる枝、道路及び隣接する家屋等に侵入している枝等を付根から刈り取ることを行う。

施工前・施工中・施工後の状況を写真管理すること。

(4) 清掃

施工前・施工中・施工後の状況を写真管理すること。

(5) 除草

施工前・施工中・施工後の状況を写真管理すること。

(6) 施肥

施工前・施工中・施工後の状況を写真管理すること。

肥料の使用量及び名称を報告すること。

(7) 薬剤散布

施工前・施工中・施工後の状況を写真管理すること。

薬剤散布施工時には必ずマスク等の着用をし、薬剤の使用量及び名称を作業日報の提出時に報告すること。

(8) 処分

積込前と積込後の状況を写真管理する。その際には、黒板に「廃棄物搬入届兼許可伝票ナンバー」を明記し、写真内へ表示すること。

5 安全対策

- (1) 本業務における交通誘導員は、交通誘導警備員 B を見込んでいる。なお、交通誘導警備員の実施伝票は、原本を提出すること。交通誘導警備員の積上げ人数は、交通誘導警備員の対象となる施工量に対し、作業日当たり標準作業量から必要な人数を見込んでいる。したがって、正当な理由があるときを除き、施工実績等による交通誘導警備員の積上げ人数の増員に対する変更は行わない。
- (2) 交通安全対策として、作業影響範囲をバリケード等安全施設で明確にし、端部には案内板を標示すること。

6 材料承認

受注者は、当該業務委託で使用する材料について、成分等が分かる資料を事前に監督員へ提出し承諾を得ること。

7 その他

- (1) 本特記仕様書及び設計図書に明示していない事項に疑義が生じたときは、発注者の指示を受けるものとする。

指 示 書

1. 受託者は、随時ばら花壇を見回り、何か異常のあるときは、監督員に報告すること。
2. 受託者は、ばら栽培講習会等に参加し、ばらの育成に関する知識と技術の向上に努めること。
3. 受託業務の実施に当たっては、設計図書の工程表に従い、変更する必要があるときは、監督員と協議し、指示を受けること。
特に、薬剤散布は計画であり、病虫害の発生状況を監督員に報告し、指示を受けること。
4. 夏期、冬期剪定については、監督員が立会するので実施時に連絡すること。
(剪定に使用するハサミはよく消毒し、切断面に雑菌が入らないようにすること。)
5. 施肥は、ばらの根が横方向に広く生長するように、根から少し離して撒くこと。
尚、新しいシュートの生長に特に大きな影響を及ぼすので、確実に施工すること。
6. 薬剤散布は、人通りの少ない時間帯に実施し、午前7時迄には作業が完了するよう実施し
附近に、人がいる時は一時作業を中断し、人体への安全対策に十分留意して実施すること。
7. 薬剤の種類及び濃度は、別表のとおりとする。ただし、病虫害の発生状況により薬剤の種類等
変更する必要がある場合は、監督員と協議すること。
8. 灌水は、地面に十分吸収されていることを確認しながら行うこと。
1回の灌水量の目安は20mm/cm²以上とする。
9. ばらの数は、工程表に示す時期に確認し、集計表に記入して提出すること。

事前告知 Advance Notice



通行規制 (Don't Walk)

令和7年 月 日

2025/ /

: ~ :

薬剤をまきます

Sprayed pesticides on flower beds

お願い (WARNING)

・上記日時の散歩（ペット同伴）はお控え下さい。
Please do not walk(with pets) at the specified time and date.

・雨天の場合は延期します。
The event will be postponed due to rain.

病虫害防除薬剤

2026年度

散布月	殺虫剤(倍率)	殺菌剤(倍率)
4月	ダントツ水溶剤 (2000倍)	ジマンダイセン水和剤 (500倍)
5月	オルトラン水和剤 (1000倍)	フルピカフロアブル (2000倍)
6月	オルトラン水和剤 (1000倍)	パンチョ顆粒水和剤 (2000倍)
7月	オルトラン水和剤 (1000倍)	フルピカフロアブル (2000倍)
9月	ダントツ水溶剤 (2000倍)	ジマンダイセン水和剤 (500倍)
10月	オルトラン水和剤 (1000倍)	パンチョ顆粒水和剤 (2000倍)

総括情報表

変更回数 適用単価地区 単価適用日 諸経費体系	0 70 福山市 00-08.02.01(0) 1 公共(一般)	凡例 Co … コンクリート As … アスファルト DT … ダンプトラック BH … バックホウ CC … クローラクレーン TC … トラッククレーン RTC… ラフテレーンクレーン
	当世代 13 道路維持工事 02 市街地(DID補正) 00 補正なし 00 補正なし 00 補正なし 00 補正なし 00 補正なし 00 補正なし 00 通常工事 0% 00 補正無し 03 補正しない	前世代
建設技能労働者や交通誘導員等の現場労働者にかかる経費として、労務費のほか各種経費（法定福利費の事業者負担額，労務管理費，安全訓練等に要する費用等）が必要であり，本積算ではこれらを現場管理費等の一部として率計上している。		

本工事費 内訳表

費目・工種・施工名称など	数量	単位	単価	金額	備考
本工事費					X1000
道路維持					Y1G01 レベル1
植栽維持工	1	式			Y1G0120 レベル2
樹木管理工	1	式			Y1G012001 レベル3
修景用ばら 【樹木の形状,樹木の規格】	1	式			Y1H02030101 レベル4
道路植栽工(植樹管理 せん定) 寄植せん定 [規]100m2未満 低木	70	m2			SS000289 00 単第0 -0001 表
道路植栽工(植樹管理 施肥) 寄植_中木及び低木 [規]100m2未満	70	m2			SS000051 00 単第0 -0002 表
肥料 苦土入り有機化成8-8-8-3	10	kg			F0001 00
道路植栽工(植樹管理 防除) 寄植_低木 [規]100m2以上1000m2未満	210	m2			SS000059 00 単第0 -0003 表

本工事費 内訳表

費目・工種・施工名称など	数量	単位	単価	金額	備考
薬剤費 ばら花壇					F0002 00
	630	本			
中輪ばら 【樹木の形状,樹木の規格】					Y1H02030101レベル4
		本			
ばら剪定(咲殻)					V0012 00
	82	本			単第0 -0004 表
ばら剪定(夏期・冬期)					V0011 00
	82	本			単第0 -0005 表
道路植栽工(植樹管理 施肥) 低木中木_樹高200cm未満 [規]50本以上					SS000051 00
	82	本			単第0 -0006 表
肥料 苦土入り有機化成8-8-8-3					F0001 00
	6	kg			
道路植栽工(植樹管理 防除) ばら					V0003 00
	246	本			単第0 -0007 表
樹木管理 【樹木の形状,樹木の規格】					Y1H02030102レベル4
		本			
道路植栽工(植樹管理 せん定) 高木せん定 [規]10本以上50本未満 夏期せん定_幹周90cm以上120cm未満					SS000289 00
	15	本			単第0 -0009 表

本工事費 内訳表

費目・工種・施工名称など	数量	単位	単価	金額	備考
道路植栽工(植樹管理 せん定) 高木せん定 [規]10本以上50本未満 冬期せん定_幹周90cm以上120cm未満	15	本			SS000289 00 単第0 -0010 表
道路植栽工(植樹管理 せん定) 寄植せん定 [規]100m2以上1000m2未満 低木(プリペット)	160	m2			SS000289 00 単第0 -0011 表
道路植栽工(植樹管理 抜根除草) 抜根除草_植込み地 [規]1000m2以上	1,372	m2			SS000053 00 単第0 -0012 表
道路植栽工(植樹管理 せん定) 寄植せん定 [規]1000m2以上 低木	182	m2			SS000289 00 単第0 -0013 表
道路植栽工(植樹管理 せん定) 寄植せん定 [規]1000m2以上 低木	891	m2			SS000289 00 単第0 -0013 表
仮設工	1	式			Y1G0126 レベル2
交通管理工	1	式			Y1G012621 レベル3
交通誘導警備員		人			Y1G01262101 レベル4
交通誘導警備員B	10	人			R0369 00

本工事費 内訳表

費目・工種・施工名称など	数量	単位	単価	金額	備考
** 直接工事費 ** #0020計=支給品等(材料),無償貸付					
共通仮設費率分					Z0019
計算情報..... 対象額..... 率.....					
** 共通仮設費計 **					
** 純工事費 **					
現場管理費 計算情報..... 対象額..... 率.....					
** 工事原価 **					
一般管理費率分 計算情報..... 対象額..... 率.....					前払補正率...
一般管理費計					

施工単価表

ばら剪定（夏期・冬期）

V0011

単第0 -0005 表


頁0 -0011

名称・規格など	数量	単位	単価	金額	備考
造園工	0.87	人			
普通作業員	0.25	人			
諸雑費	1	式			
*** 合計 ***	100	本			
*** 単位当たり ***	1	本			

100 本 当り

位置図

S=1:10,000

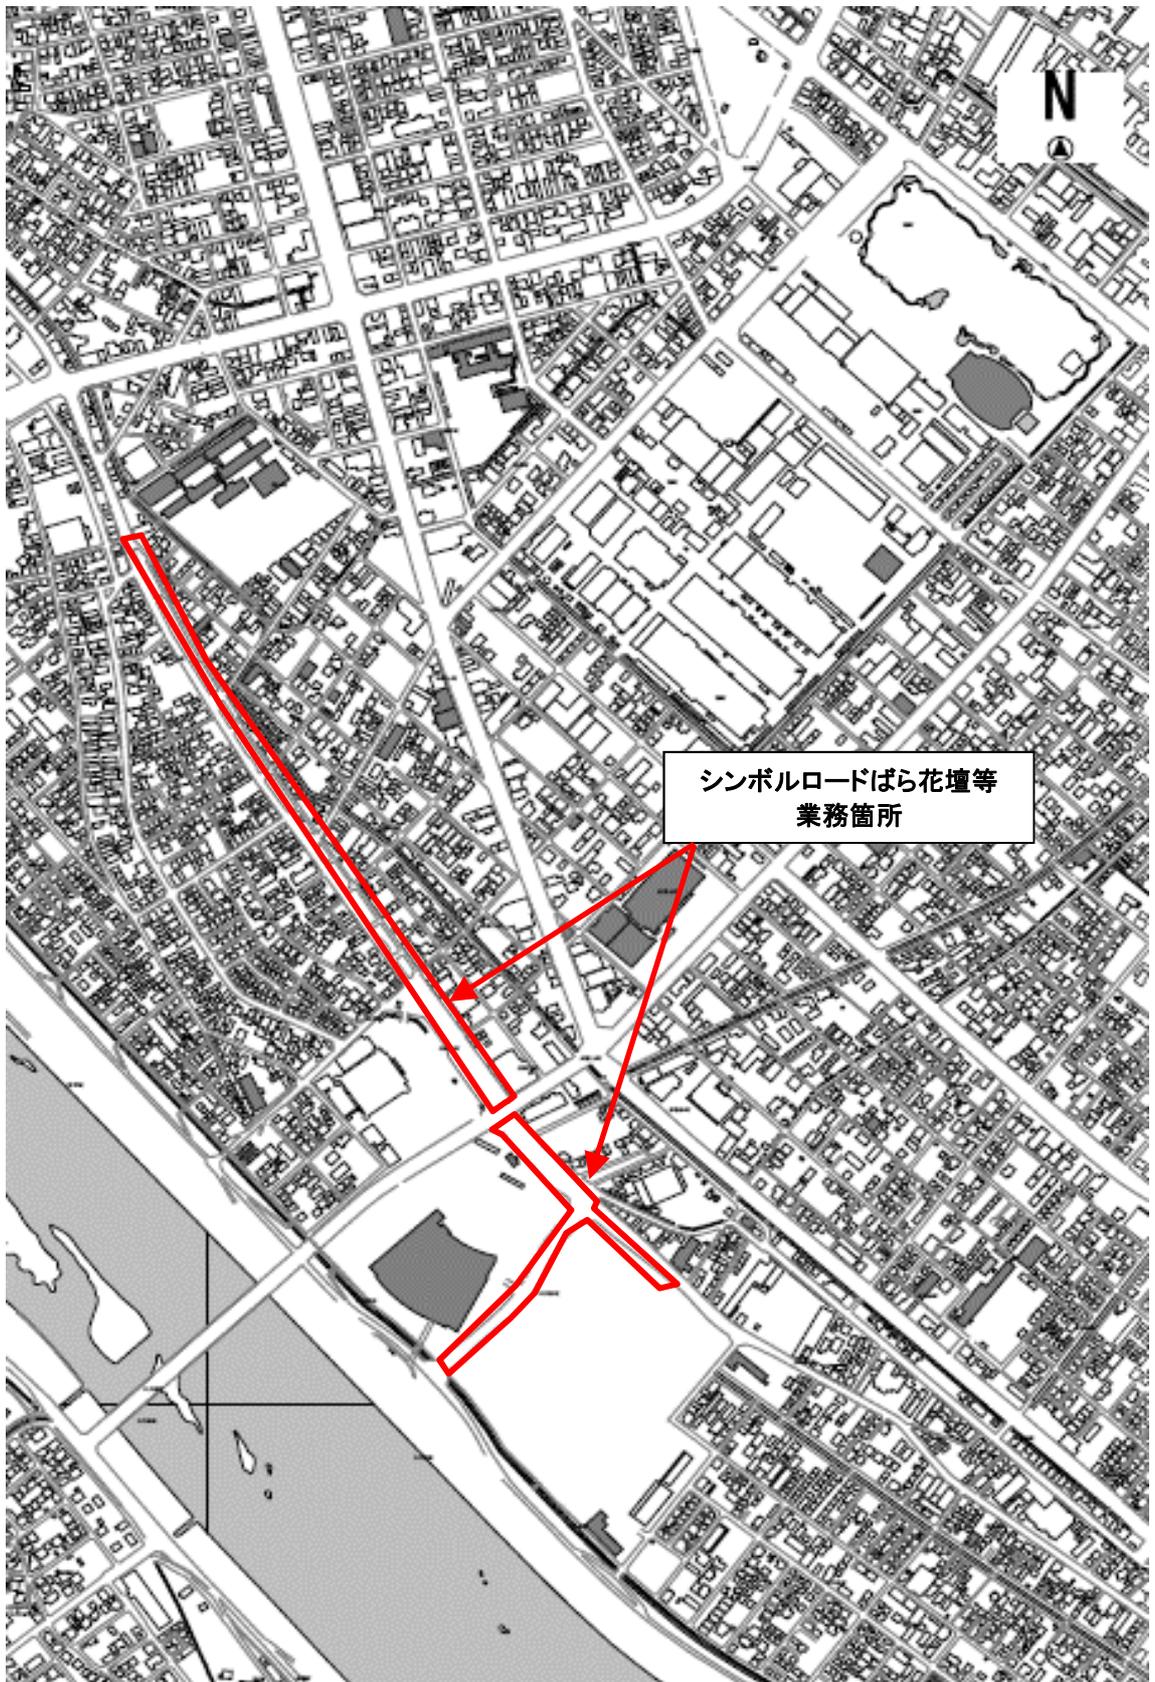

シンボルロードばら花壇管理工程表（修景用ばら35㎡）

工種 月週	ばら花壇管理								
	咲殻 (㎡)	剪定 (㎡)	施肥		薬剤散布		灌水 (㎡)	花壇除草 (㎡)	
			肥料(Kg)	(㎡)	薬品名	(㎡)			
4	1週								
	2週								
	3週								
	4週					殺虫剤+殺菌剤	35		35
5	1週								
	2週								
	3週					殺虫剤+殺菌剤	35		
	4週								
6	1週								
	2週								
	3週					殺虫剤+殺菌剤	35		
	4週								35
7	1週								
	2週								
	3週								
	4週					殺虫剤+殺菌剤	35		35
8	1週								
	2週								
	3週								
	4週								35
9	1週		35	4.9	35				
	2週			(140g/㎡)		殺虫剤+殺菌剤	35		
	3週								
	4週								35
10	1週								
	2週					殺虫剤+殺菌剤	35		
	3週								
	4週								
11	1週								
	2週								35
	3週								
	4週								
12	1週								
	2週								
	3週		(数量確認)						
	4週								
1	1週								
	2週								
	3週								
	4週								
2	1週								
	2週								
	3週								
	4週		35	4.9	35				
3	1週			(140g/㎡)					
	2週								
	3週								
	4週								
合計			70	10	70	3本/㎡ (630本)	210		210
備考	<p>注意： 薬剤散布は計画であり，病害虫の発生状況を監督員に報告し，指示を受けること。 薬剤散布は，人通りの少ない時間帯に実施し，午前7時迄には作業が完了するよう実施し 附近に，人がいる時は一時作業を中断し，人体への安全対策に十分留意して実施すること。 薬剤の種類及び濃度については病害虫の発生状況により異なるため，監督員と協議し決定すること。</p>								

シンボルロードばら花壇管理工程表（中輪ばら 41本）

工種 月週	ばら花壇管理						樹木等管理				
	咲殻 (本)	剪定 (本)	施肥		薬剤散布		灌水 (㎡)	花壇除草 (㎡)	フリヘット (㎡)	除草 (㎡)	
			肥料(Kg)	(本)	薬品名	(本)					
4	1週										
	2週										
	3週										
	4週					殺虫剤+殺菌剤	41		37	40	14
5	1週										
	2週										
	3週					殺虫剤+殺菌剤	41				
	4週										
6	1週										
	2週	41									
	3週					殺虫剤+殺菌剤	41				
	4週								37	40	14
7	1週										
	2週										
	3週										
	4週					殺虫剤+殺菌剤	41		37		14
8	1週										
	2週										
	3週										
	4週								37	40	14
9	1週		41	2.9	41						
	2週			(70g/本)		殺虫剤+殺菌剤	41				
	3週										
	4週								37		14
10	1週										
	2週					殺虫剤+殺菌剤	41				
	3週										
	4週										
11	1週										
	2週	41							37	40	14
	3週										
	4週										
12	1週										
	2週										
	3週		(数量確認)								
	4週										
1	1週										
	2週										
	3週										
	4週										
2	1週										
	2週										
	3週										
	4週		41	2.9	41						
3	1週			(70g/本)							
	2週										
	3週										
	4週										
合計		82	82	6	82		246		222	160	84
備考	<p>注意： 薬剤散布は計画であり、病害虫の発生状況を監督員に報告し、指示を受けること。 薬剤散布は、人通りの少ない時間帯に実施し、午前7時迄には作業が完了するよう実施し 附近に、人がいる時は一時作業を中断し、人体への安全対策に十分留意して実施すること。 薬剤の種類及び濃度については病害虫の発生状況により異なるので、監督員と協議し決定すること。</p>										

高木管理数量集計表

路線 作業	南本庄多治 米幹線(1 号)	南本庄多治 米幹線(2 号)	千代田21 号線	シンボル ロード	合計
薬剤散布 C = 60cm 未満					
薬剤散布 C = 60cm 以上					
巢の切取り					
ヤゴ取り					
樹除草					
夏期剪定 C = 30cm 未満					
夏期剪定 C = 30 ~ 60cm 未満					
夏期剪定 C = 60 ~ 90cm 未満					
夏期剪定 C = 90cm 以上				15	15本
冬期剪定 C = 30cm 未満					
冬期剪定 C = 30 ~ 60cm 未満					
冬期剪定 C = 60 ~ 90cm 未満					
冬期剪定 C = 90cm 以上				15	15本
植樹柵マルチング 厚 t = 10cm					
軽剪定(夏期) C = 60cm 未満					
軽剪定(夏期) C = 60cm 以上					
支障枝剪定 C = 60cm 未満					
支障枝剪定 C = 60cm 以上					
枯損, 支障木撤去 C = 60cm 未満					
枯損, 支障木撤去 C = 60cm 以上					

C: 幹周

