



別添資料10 雨水計画一般図及び雨水施設平面図

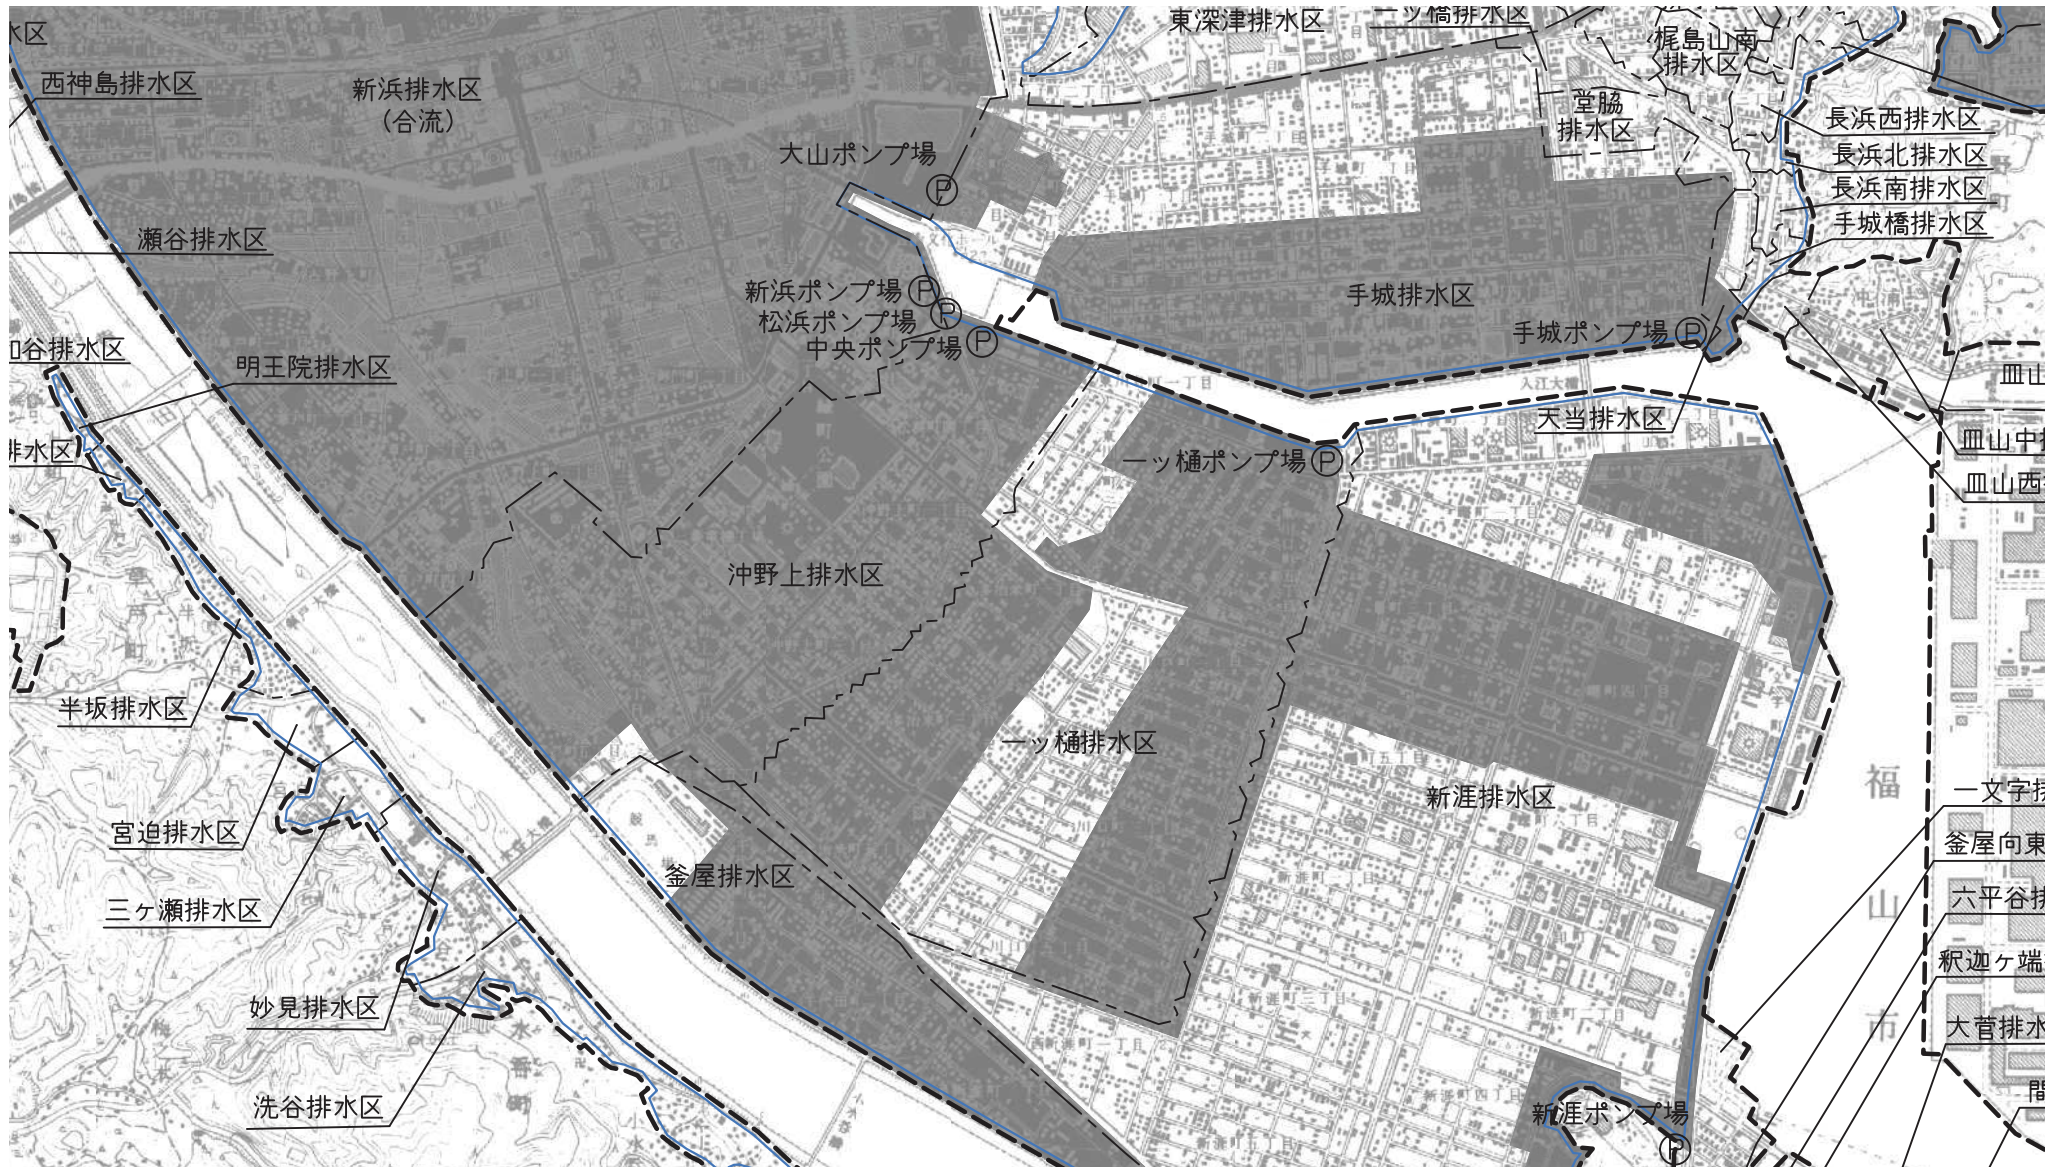



福山市都市計画平面図

67-2

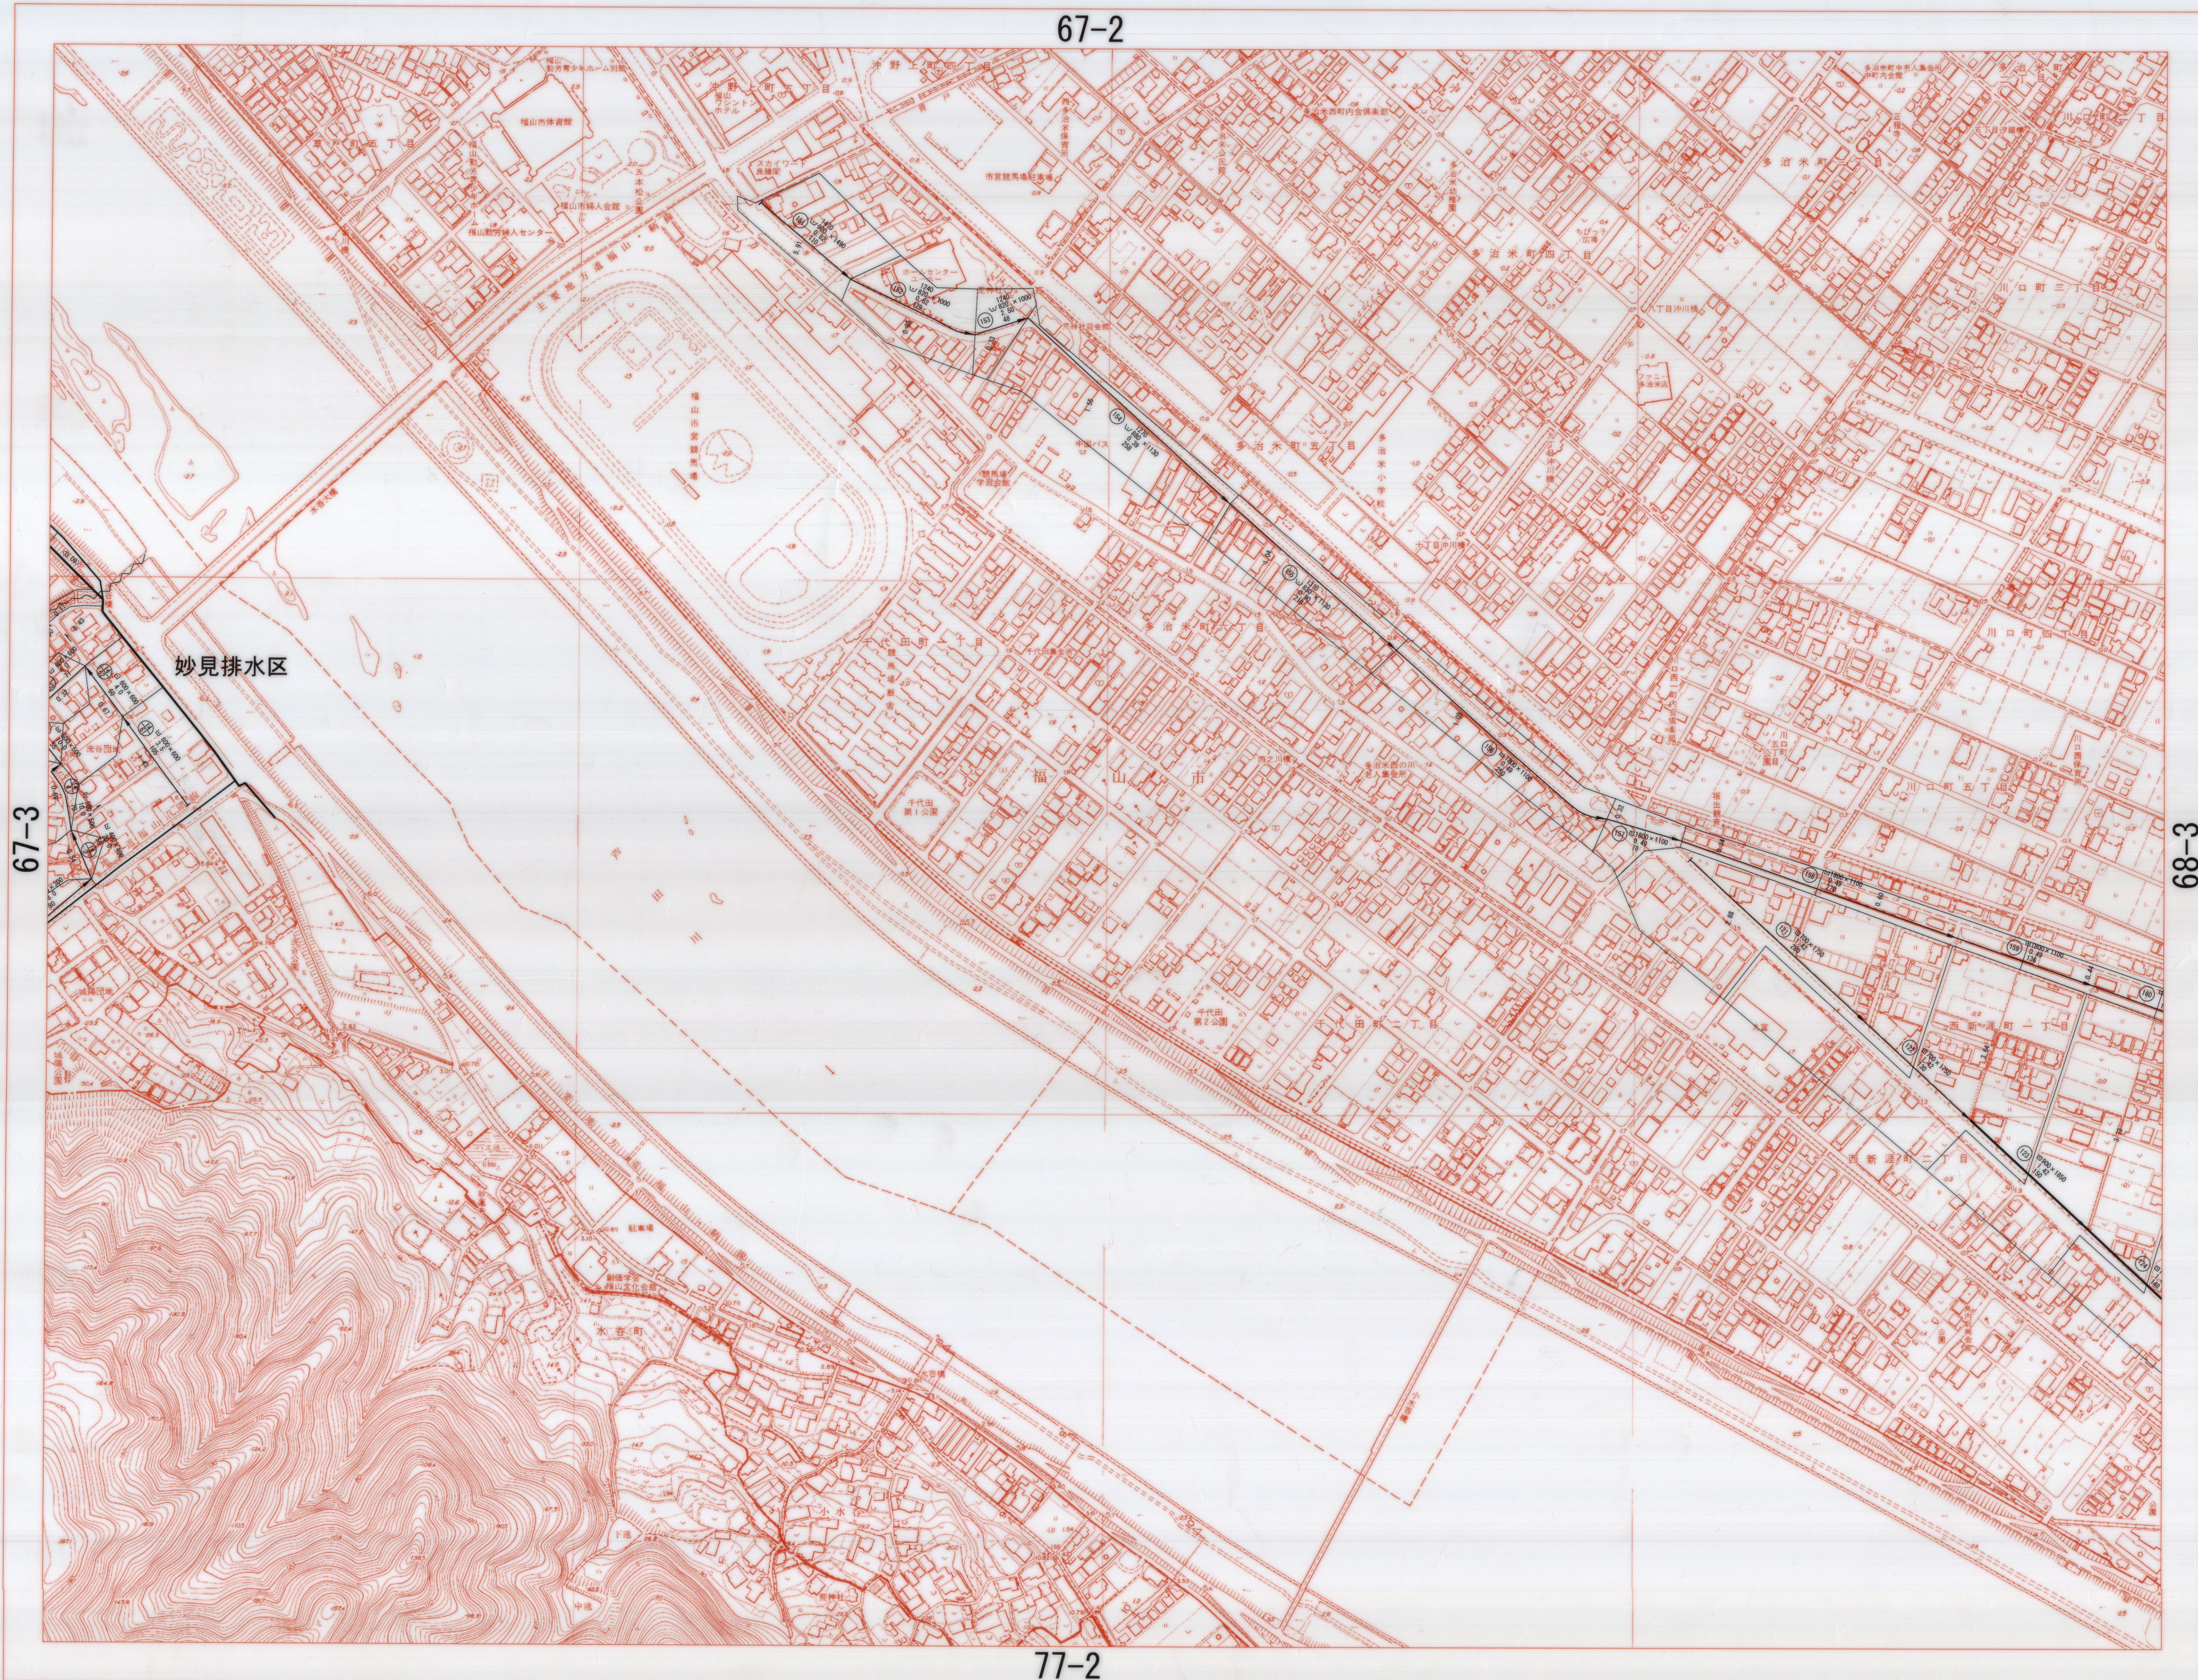

16-3	16-4	17-3
26-1	26-2	27-1
26-3	26-4	27-3
36-1	36-2	37-1
36-3	36-4	37-3
46-2	47-1	47-2
48-2	49-1	49-2
47-3	47-4	48-3
48-4	49-3	49-4
56-2	57-1	57-2
58-1	59-1	59-2
56-3	56-4	57-3
57-4	58-3	58-4
59-3	59-4	
65-1	65-2	66-1
66-2	67-1	67-2
68-1	68-2	69-1
64-4	65-3	65-4
66-3	66-4	67-3
67-4	68-3	68-4
69-3		
74-2	75-1	76-2
77-1	77-2	78-1
78-2	79-1	
74-4	75-3	75-4
77-4	78-3	78-4
79-3		
84-2	85-1	86-1
86-2	86-3	86-4
87-4		
95-2	96-1	96-2
97-2		
95-4	96-3	96-4
97-3	97-4	98-3

雨水施設平面図 67-4


妙見排水区

67-3

68-3

77-2

1:2,500

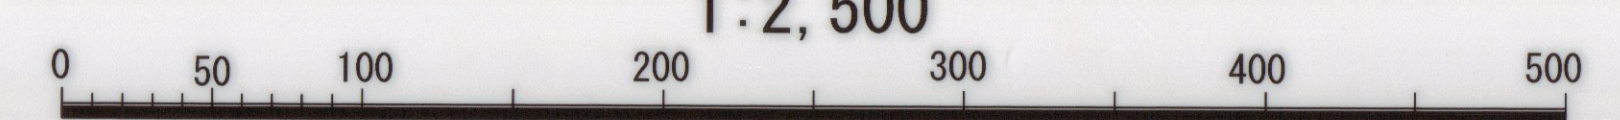

凡 例	
記 号	名 称
	行政区 域 界
	全体計 画 区 域 界
	認可計 画 区 域 界
	幹 線 管 渠
	枝 線 管 渠
	管記号
	断面 (mm) 勾配 (%) 延長 (m)
	区画割線・面積 (ha)
	雨水流入区域界

福山市公共下水道事業計画			
図面名	排水施設区画割平面図(雨水)		
縮 尺	1:2,500	図面番号	1
作成年月	平成 18 年 2 月	課長	係長
福 山 市 下 水 道 部			