



2026年度

二十軒屋橋外2橋

福山市 神辺 町 地内

橋梁補修調査設計 業務委託実施設計書

| | | |
|------|---|--|
| 業務概要 | 当初設計 | |
| | 橋梁補修設計(橋長L=52.8m) N=1橋 橋梁補修設計(橋長L=2.6m) N=1橋 橋梁補修設計(橋長L=2.5m) N=1橋 詳細調査 1式 | |

特記仕様書

第1章 総則

第1節 適用

- ・本特記仕様書は、橋梁補修調査設計業務委託（二十軒屋橋外2橋）に適用する。
- ・本特記仕様書に記載のない事項については、次によるものとする。
- ・令和7年8月 広島県 測量業務共通仕様書、設計業務等共通仕様書、地質・土質調査業務共通仕様書(以下共通仕様書という)、「福山市土木設計業務等委託契約約款（契約書を含む）(以下契約約款という)」、「設計図書（別冊図面、仕様書）」、「福山市測量・建設コンサルタント等業務検査基準」
- ・その他関連規格類
- ・共通仕様書に記載されている調査職員については、監督員と読み替えるものとする。

第2節 地元への周知・地権者への承諾

- ・受注者は、地先住民、町内会長、土木常設員に業務着手及び業務完了の報告を行うこと。また、業務着手に先立ち地先住民及び貸借人には具体的な業務内容、方法、時期等の説明を行い、承諾を得ること。
- ・受注者は、業務着手の際に、あらかじめ沿線地権者に業務内容等についての説明を行い、承諾を得ること。
- ・業務に伴う伐採等は、業務執行上必要最小限に止めると共に、伐採した有価木は附近に整理し、みだりに第三者に被害を与え、トラブルを生じることのないよう留意するものとする。

第3節 担当技術者

- ・受注者は本業務において、担当技術者の配置については、監督員との協議により省略できるものとする。

第4節 管理技術者及び照査技術者

- ・受注者は本業務において、適格な管理技術者及び照査技術者を配置するものとする。

表 管理技術者及び照査技術者資格要件

技術士又はシビルコンサルティングマネージャーの資格保有者

(「設計業務委託等共通仕様書」第1107条)

| 設計業務の種類 | 技術士 | シビルコンサルティング | 添付書類 |
|-------------|---|-----------------------|------------------------|
| 鋼構造及びコンクリート | 技術士法（昭和58年法律第25号）第4条に定める技術部門のうち「建設部門」における左記「設計業務の種類」に該当する資格 | 左記「設計業務の種類」ごとのRCCMの資格 | 技術士又はRCCMの資格証の写し（コピー可） |

第2章 業務条件

第1節 基本条件

- ・業務内容及び測量予定箇所については事前に監督員と打合せ、承認を得るものとする。
- ・本業務の測量の基準となる与点は、街区基準点によるものとする。

第2節 橋梁諸元

1. 二十軒屋橋

- ・路線名：御幸川南1号線
- ・橋長：52.8m
- ・幅員：4.5m
- ・橋梁形式 上部工：桁橋 T桁
下部工：重力式橋台、ラーメン橋脚（RC）
- ・架橋位置：福山市神辺町地内
- ・架橋年度：1962年度

2. 下御領30号線1号橋

- ・路線名：下御領30号線
- ・橋長：2.6m
- ・幅員：6.4m
- ・橋梁形式 上部工：床版橋 その他
下部工：重力式橋台
- ・架橋位置：福山市神辺町地内
- ・架橋年度：1965年度

3. 平野40号線1号橋
- ・路線名：平野40号線
 - ・橋長：2.5m
 - ・幅員：5.9m
 - ・橋梁形式 上部工：床版橋 その他
下部工：重力式橋台
 - ・架橋位置：福山市神辺町地内
 - ・架橋年度：1950年度

第3節 業務内容

- ・橋梁補修調査業務における業務内容、作業条件及び数量等は次表のとおりとする。

1. 現地調査・業務計画作成

現存の点検結果、図面等による当該橋梁の諸元、状態を把握する。
 現地調査による損傷箇所の調査、損傷原因の推定及び設計に必要な項目について調査を行う。
 以上を踏まえて、当該業務の実施計画を立案する。

2. 詳細調査

工法選定上必要となる以下の試験を実施するものとする。
 損傷原因の推定が困難であり、工法選定に影響が生じる場合や、工法選定上、必要な調査項目がある場合には提案を行い、監督員と協議のうえ必要に応じて、調査内容及び数量を変更するものとする。

(1) コンクリート試験項目

| 試験項目 | 規格・備考 | 数量 | | | | 単位 |
|--------------|------------------------|-------|----------------|---------------|----|------|
| | | 二十軒屋橋 | 下御領30号線 1号橋 | 平野40号線 1号橋 | 合計 | |
| 反発度法 | JIS A 1155 | | 1 | 1 | 2 | 箇所 |
| 電磁波レーダー法 | | 3 | 1 | 1 | 5 | 箇所 |
| コア採取 | φ100×200～250mm 程度 | 3 | | | 3 | 本 |
| ドリル粉採取 | φ10mm 程度 | | 1 | 1 | 2 | 箇所 |
| 圧縮強度試験 | φ100mm JIS A 1107 | 3 | | | 3 | 検体 |
| 静弾性係数試験 | JIS A 1149 | 3 | | | 3 | 検体 |
| はつり調査 | 0.3×0.3×0.05m程度 | 3 | 1 | 1 | 5 | 箇所 |
| 全塩化物イオン含有量試験 | JIS A 1154 コアスライス | 12 | | | 12 | スライス |
| 全塩化物イオン含有量試験 | JIS A 1154 ドリル粉 | | 3 | 3 | 6 | 試料 |
| 中性化試験 | JIS A 1152 コア側面又はコア割裂面 | 3 | | | 3 | 検体 |
| 中性化試験 | NDIS 3419 ドリル粉、復旧含む | | 1 | 1 | 2 | 箇所 |

(※)試験数量については、監督員と協議のうえ決定する。

3. 補修工法検討・原因除去対策検討

当該橋梁の構造特性、施工性、経済性、維持管理等との整合など総合的な観点から3案程度の工法比較を行い、検討する。また、損傷原因となる部位についての対策を検討・設計する。

4. 損傷図補完【上部工】【下部工】

上部工及び下部工の全体的な損傷に対して、損傷箇所の現地精査を行い、図面作成に必要なデータの補完を行う。

5. 図面・数量計算・概算工事費作成【上部工】【下部工】

上部工及び下部工における補修工事の発注積算に必要な設計図書、数量計算を作成し、概算工事費を算定する。

6. 照査

設計内容について、現場との整合性、施工性等について着目し照査を行う。

7. 報告書作成

設計業務の成果として、成果の取りまとめを行う。

第4節 関係機関との協議

1. 二十軒屋橋
- ・協議先機関名：福山河川国道事務所
 - ・協議内容：河川法第24・26条許可申請書
2. 平野40号線1号橋
- ・協議先機関名：広島県東部建設事務所
 - ・協議内容：道路法第24条許可申請書

第3章 打合せ

第1節 打合せ

- ・業務着手時及び成果品納入時には、管理技術者又は照査技術者が同席するものとする。

第2節 打合せ回数

- ・打ち合わせの回数は、3回とし次の段階で行うものとする。

第1回 業務着手前の段階

第2回 中間打ち合わせ

第3回 成果品納入時

第4章 成果品

第1節 成果品の提出

提出すべき成果品及び提出部数は次表のとおりとする。

| 成果品 | 規 格 | 数 量 | 備 考 |
|------|-----|-----|-------------------------------|
| 電子納品 | | 1 | 正 1 副 1 簡易製本 1 報告書 1 |

第2節 成果品の装丁等

- ・成果品の装丁等は次のとおりとする。
- ・製本は極力分冊を避け、また分冊を行う場合は、内容の配分を考慮して行うものとする。
- ・報告書は、長期の使用に耐える通常の装丁を行う。

第5章 電子納品

第1節 電子納品

- ・本業務は、電子納品対象業務とする。

電子納品とは、「平成29年度 福山市電子納品実施要領[土木委託編]」（以下「要領」という）に基づき、「調査、設計、業務などの各業務段階の最終成果を電子データで納品すること」をいうものとする。

第2節 事前協議及び検査前協議

- ・業務着手前及び納品検査前に十分な協議を行い、双方の合意を図るものとする。

第3節 電子納品データのチェック

- ・電子納品にあたっては、フォルダの構成、管理項目、ファイル名等の要領との整合性をチェックプログラム（国土交通省の電子納品チェックシステム等）により確認し、エラーがないことを確認すること。
- ・成果品提出の際には、ウイルス対策を実施した上で提出するものとする。

第4節 成果品に係る費用

- ・成果品の納品に係る費用については、従来どおりの経費の扱いに含むものとする。

第6章 安全対策

第1節 交通誘導警備員

- ・片側交互通行及び通行止め等の交通制限を行う場合は、関係官公署の許可条件を遵守し、関係機関との協議を十分に行うこと。また、地域の地元関係者等周辺を利用する市民への周知徹底を図り、安全かつ円滑な交通を確保して事故発生の無いように努めること。
- ・作業現場、作業用地内の整理整頓に留意して必要な安全施設の設置等を行い、関係者以外の立入りを禁止して危険防止に努めること。
- ・本業務における交通誘導員は、交通誘導警備員Bを見込んでいる。尚、交通誘導警備員の実施伝票は原本を提出すること。
- ・本業務において交通誘導警備員の積上げ人数は、交通誘導警備員の対象となる施工量に対し作業日当たり標準作業量から必要な人数を見込んでいる。したがって、正当な理由がある場合を除き、施工実績等による交通誘導員の積上げ人数の増員に対する変更は行わない。
- ・受注者は、業務着手に先立ち、交通誘導警備員の配置計画（配置日数及び配置場所）を作成し、監督員と協議すること。

第7章 その他

第1節 その他の項目

- ・本特記仕様書及び設計図書に明示していない事項または、その内容に疑義が生じた場合は、監督員の指示を受けること。
- ・本業務の履行期間は、完了検査期間として10日間を見込んでいる。

総括情報表

| | | | |
|---|-------------------------------|---|--|
| 変更回数 適用単価地区 単価適用日 | 0 70 福山市 00-08.05.01(0) | 凡例 Co … コンクリート As … アスファルト DT … ダンプトラック BH … バックホウ CC … クローラクレーン TC … トラッククレーン RTC… ラフテレーンクレーン | |
| 諸経費体系 | 2 委託 | | |
| 発注区分 | 当世代 41 建設コンサル | 前世代 | |
| 建設技能労働者や交通誘導員等の現場労働者にかかる経費として、労務費のほか各種経費（法定福利費の事業者負担額，労務管理費，安全訓練等に要する費用等）が必要であり，本積算ではこれらを現場管理費等の一部として率計上している。 | | | |

地質調査業務費 内訳表

| 費目・工種・施工名称など | 数量 | 単位 | 単価 | 金額 | 備考 |
|--|----|----|----|----|----------------|
| 地質調査業務費 | | | | | X2000 |
| 一般調査 | | | | | Y2B01 レベル1 |
| 直接調査費 | 1 | 式 | | | Y2B0101 レベル2 |
| 詳細設計 | 1 | 式 | | | Y3999 レベル3 |
| コンクリート部材関連 | 1 | 式 | | | Y4999 レベル4 |
| 反発度法 JIS A 1155 | 2 | 箇所 | | | F0000000001 00 |
| 電磁波レーダー法 1m2 程度/箇所 | 5 | 箇所 | | | F0000000002 00 |
| コア採取 100×200～250mm 程度 復旧費・処分費を含む | 3 | 本 | | | F0000000004 00 |
| ドリル粉採取 10mm 程度 復旧費含む | 2 | 箇所 | | | F0000000007 00 |

地質調査業務費 内訳表

| 費目・工種・施工名称など | 数量 | 単位 | 単価 | 金額 | 備考 |
|---|----|------|----|----|------------------|
| 圧縮強度試験 100mm JIS A 1107 | 3 | 検体 | | | F000000008 00 |
| 静弾性係数試験 JIS A 1149 | 3 | 検体 | | | F000000011 00 |
| はつり調査 0.3×0.3×0.05m 程度 復旧費・処分費を含む | 5 | 箇所 | | | F000000012 00 |
| 全塩化物イオン含有量試験 JIS A 1154 コアスライス | 12 | スライス | | | F000000013 00 |
| 全塩化物イオン含有量試験 JIS A 1154 ドリル粉 | 6 | 試料 | | | F000000014 00 |
| 中性化試験 JIS A 1152 コア側面又はコア割裂面 | 3 | 検体 | | | F000000016 00 |
| 中性化試験 NDIS 3419 ドリル粉、復旧含む | 2 | 箇所 | | | F000000017 00 |
| 直接経費 | 1 | 式 | | | Y2B010115 レベル3 |
| 電子成果品作成費 | | 式 | | | Y2B01011501 レベル4 |

地質調査業務費 内訳表

| 費目・工種・施工名称など | 数量 | 単位 | 単価 | 金額 | 備考 |
|---------------|----|----|----|----|-----------------------------------|
| 電子成果品作成費(調査) | 1 | 式 | | | S2B01011503 00 単第0 -0001 表 |
| * * 直接調査費 * * | | | | | |
| 間接調査費 | | | | | Z0001 |
| 施工管理費 | 1 | 式 | | | YZZ0107 レベル2 |
| 施工管理費 | 1 | 式 | | | YZZ010701 レベル3 |
| 施工管理費 | 1 | 式 | | | YZZ01070101 レベル4 |
| 施工管理費(調査) | 1 | 式 | | | S2Z0107X2 00 単第0 -0002 表 |
| * * 純調査費 * * | | | | | |
| 諸経費 | | | | | |
| 計算情報..... | | | | | |
| 対象額..... | | | | | |
| 率..... | | | | | |

設計業務費 内訳表

| 費目・工種・施工名称など | 数量 | 単位 | 単価 | 金額 | 備考 |
|--------------|----|----|----|----|-------------------------------|
| 設計業務費 | | | | | X3000 |
| 橋梁補修設計業務 | | | | | Y2C04 レベル1 |
| 打合せ | 1 | 式 | | | Y2C0401 レベル2 |
| 打合せ | 1 | 式 | | | Y2C040101 レベル3 |
| 打合せ | 1 | 式 | | | Y2C04010101 レベル4 |
| 打合せ 設計業務 | 1 | 業務 | | | SA010100010 00 単第0 -0003 表 |
| 橋梁補修設計業務 | 1 | 式 | | | Y2C0402 レベル2 |
| 橋梁補修設計業務 | 1 | 式 | | | Y2C040201 レベル3 |
| 橋梁補修設計業務 | 1 | 式 | | | Y2C04020101 レベル4 |

設計業務費 内訳表

| 費目・工種・施工名称など | 数量 | 単位 | 単価 | 金額 | 備考 |
|-----------------------------------|----|----|----|----|---------------------------------|
| 橋梁補修設計 橋長15m以上100m以下 全体的な損傷 | 1 | 橋 | | | SHDA0057 00 単第0 -0004 表 |
| 橋梁補修設計 橋長2m以上15m未満 | 2 | 橋 | | | SHDA0061 00 単第0 -0013 表 |
| ** 直接人件費 ** | | | | | |
| 直接経費 | | | | | Z0001 |
| 旅費交通費 | 1 | 式 | | | YZZ0101 レベル2 |
| 旅費交通費 | 1 | 式 | | | YZZ010101 レベル3 |
| 旅費交通費 | | 式 | | | YZZ01010101 レベル4 |
| 旅費交通費（設計） | 1 | 式 | | | S2Z0101X3 00 単第0 -0019 表 |
| 電子成果品作成費 | 1 | 式 | | | YZZ0102 レベル2 |

設計業務費 内訳表

| 費目・工種・施工名称など | 数量 | 単位 | 単価 | 金額 | 備考 |
|----------------------------------|----|----|----|----|------------------|
| 電子成果品作成費 | | | | | YZZ010201 レベル3 |
| | 1 | 式 | | | |
| 電子成果品作成費 | | | | | YZZ01020101 レベル4 |
| | | 式 | | | |
| 電子成果品作成費(設計) 概略設計, 予備設計及び詳細設計 | | | | | S2Z0102X3 00 |
| | 1 | 式 | | | 単第0 -0020 表 |
| 機械経費(橋梁定期点検) | | | | | YZZ0105 レベル2 |
| | 1 | 式 | | | |
| 機械経費(橋梁定期点検) | | | | | YZZ010501 レベル3 |
| | 1 | 式 | | | |
| 機械経費(橋梁定期点検) | | | | | YZZ01050101 レベル4 |
| | | 式 | | | |
| 橋梁点検車【デッキ式】 BT-200相当 | | | | | V0001 00 |
| | 2 | 日 | | | 単第0 -0021 表 |
| 安全費(橋梁定期点検) | | | | | YZZ0106 レベル2 |
| | 1 | 式 | | | |
| 安全費(橋梁定期点検) | | | | | YZZ010601 レベル3 |
| | 1 | 式 | | | |

設計業務費 内訳表

| 費目・工種・施工名称など | 数量 | 単位 | 単価 | 金額 | 備考 |
|--|----|----|----|----|-----------------|
| 安全費（橋梁定期点検） | | | | | YZZ01060101レベル4 |
| 交通誘導警備員B | | 式 | | | R0369 00 |
| | 8 | 人 | | | |
| * * 直接原価 * * | | | | | |
| その他原価 計算情報..... 対象額..... 率..... | | | | | |
| * * 間接原価 * * | | | | | |
| * * 業務原価 * * | | | | | |
| 一般管理費等 計算情報..... 対象額..... 率..... | | | | | |
| * * 業務価格 * * | | | | | |
| 消費税等相当額 計算情報..... 対象額..... 率..... | | | | | |

施工単価表

橋梁補修設計
橋長15m以上100m以下

SHDA0057

単第0 -0004 表

全体的な損傷

1 橋 当り

| 名称・規格など | 数量 | 単位 | 単価 | 金額 | 備考 |
|---|----|----|--|----|------------|
| 現地調査・業務計画書作成 | 1 | 橋 | | | 単第0-0005 表 |
| 補修工法検討・原因除去対策検討 | 1 | 橋 | | | 単第0-0006 表 |
| 損傷図補完 【上部工】 | 1 | 橋 | | | 単第0-0007 表 |
| 図面・数量計算書・概算工事費作成 【上部工】 | 1 | 橋 | | | 単第0-0008 表 |
| 損傷図補完 【下部工】 | 1 | 橋 | | | 単第0-0009 表 |
| 図面・数量計算書・概算工事費作成 【下部工】 | 1 | 橋 | | | 単第0-0010 表 |
| 照査 | 1 | 橋 | | | 単第0-0011 表 |
| 報告書作成 | 1 | 橋 | | | 単第0-0012 表 |
| *** 単位当たり *** | 1 | 橋 | | | |
| A=3 上・下部工に損傷がある場合 C=2 2径間以上ある場合 E=1 [有]現地調査・業務計画書作成 | | | B=1 - D=2 橋脚がある場合 F=1 [有]補修工法検討・原因除去対策検討 | | |
| G=1 [有]損傷図補完【上部工】 I=1 [有]損傷図補完【下部工】 K=1 [有]照査 | | | H=1 [有]図面・数量計算書・概算工事費作成(上) J=1 [有]図面・数量計算書・概算工事費作成(下) L=1 [有]報告書作成 | | |
| | | | | | |

施工単価表

照査


SHDA0063

単第0 -0017 表


頁0 -0027

| 名称・規格など | 数量 | 単位 | 単価 | 金額 | 備考 |
|---------------|-----|----|----|----|----|
| 技師 (A) | 0.5 | 人 | | | |
| *** 単位当たり *** | 1 | 橋 | | | |
| A=4 照査 | | | | | |
| | | | | | |
| | | | | | |
1 橋 当り

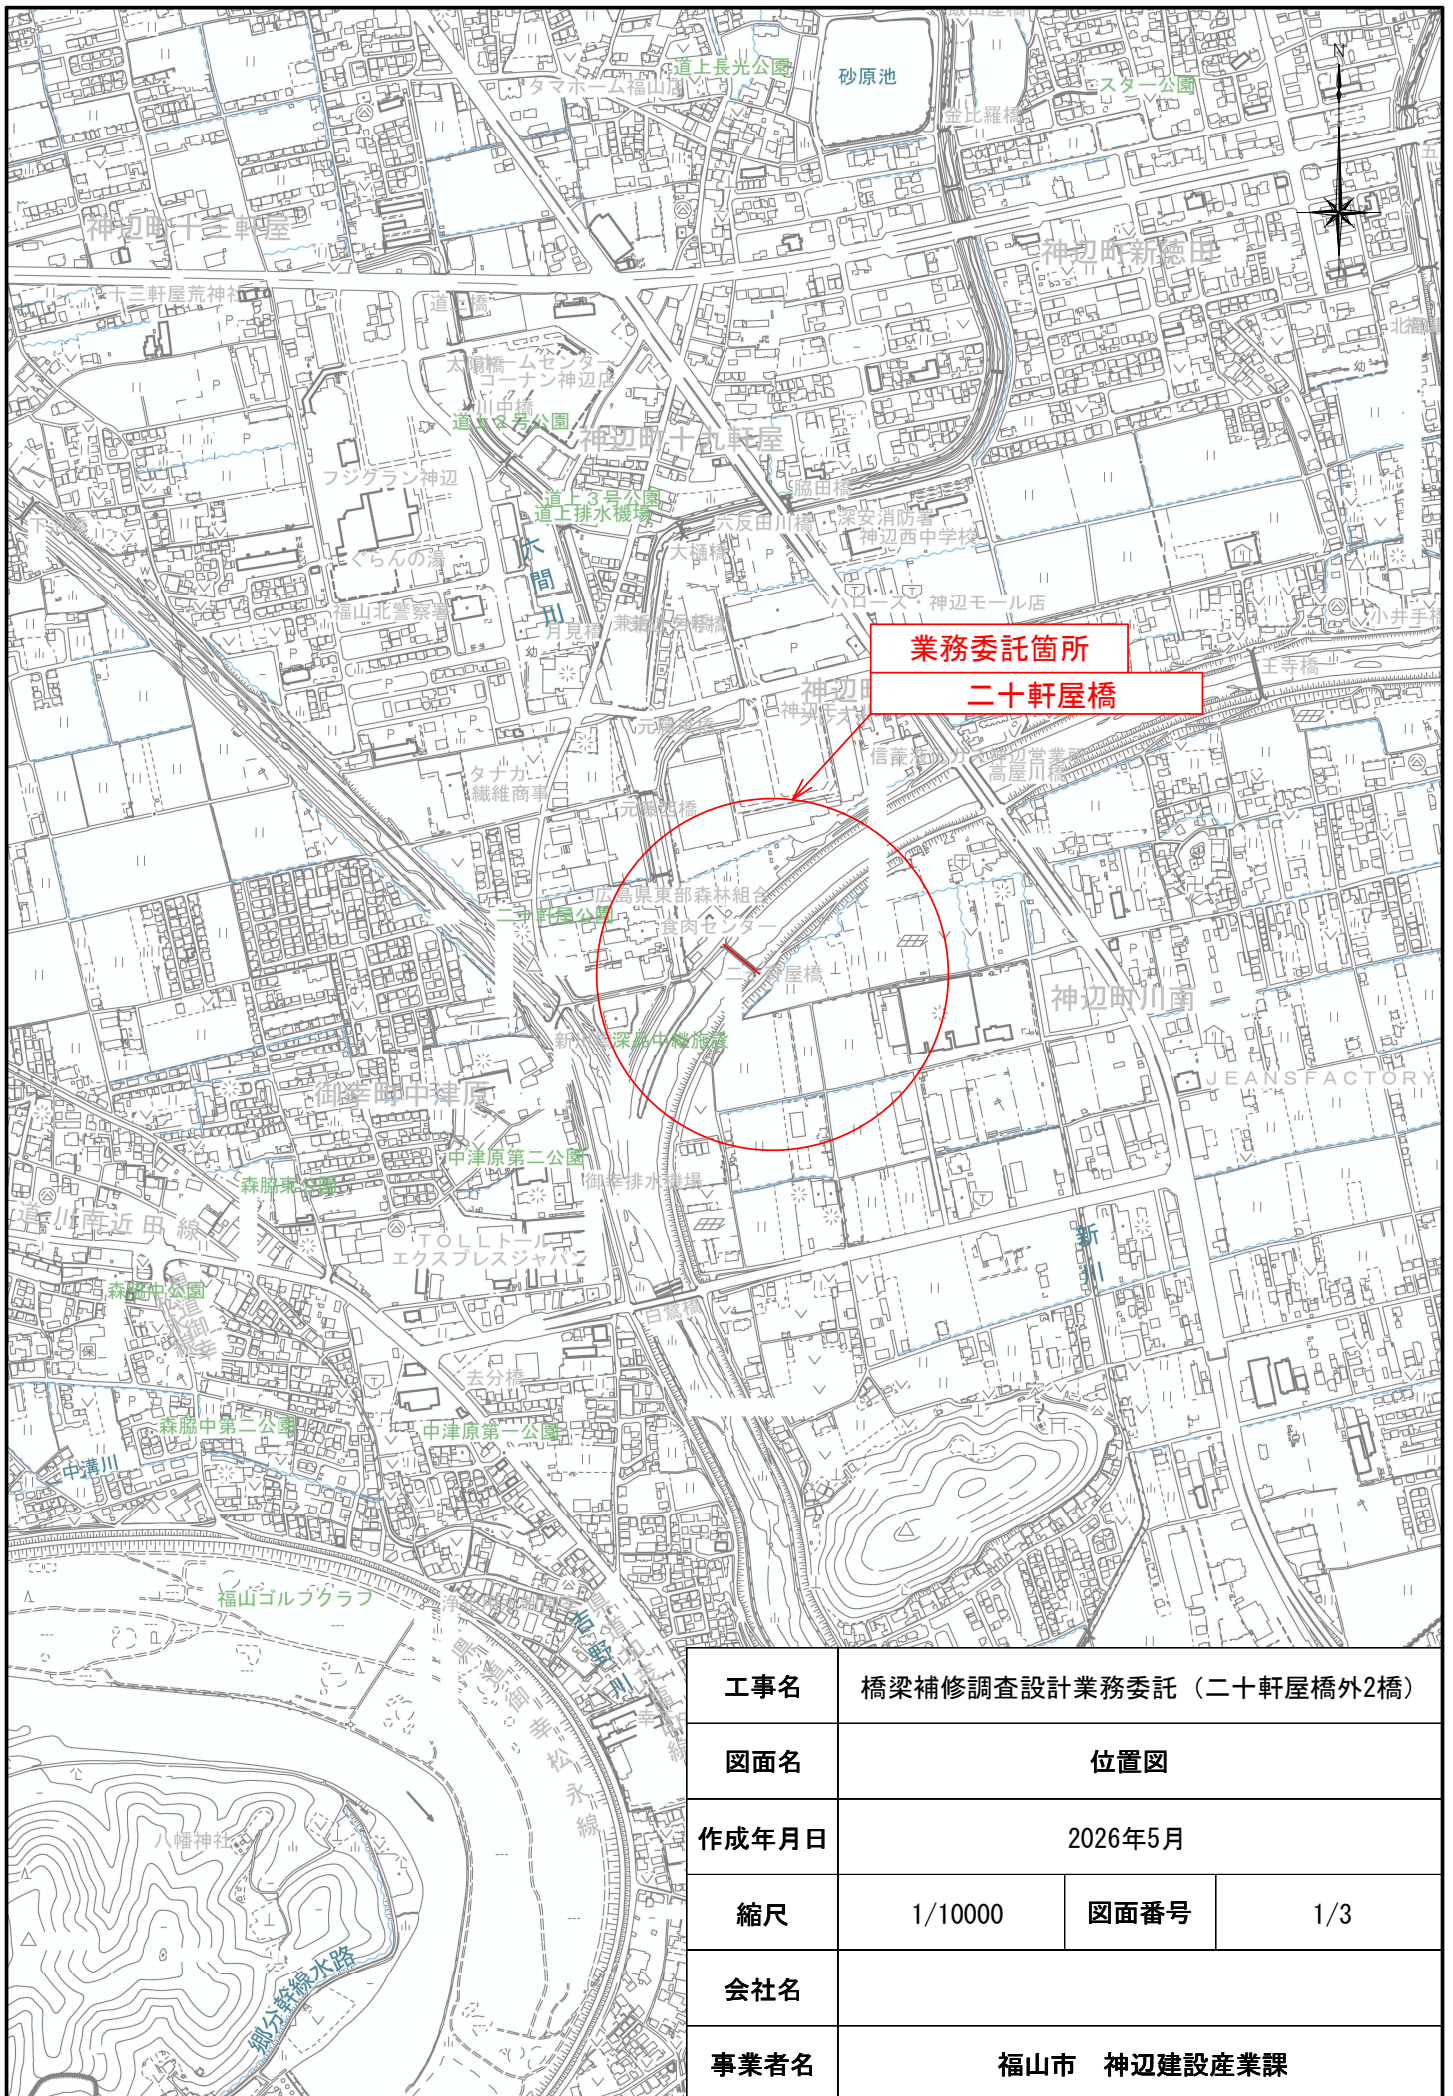

| | | | |
|-------|------------------------|------|-----|
| 工事名 | 橋梁補修調査設計業務委託（二十軒屋橋外2橋） | | |
| 図面名 | 位置図 | | |
| 作成年月日 | 2026年5月 | | |
| 縮尺 | 1/10000 | 図面番号 | 1/3 |
| 会社名 | | | |
| 事業者名 | 福山市 神辺建設産業課 | | |

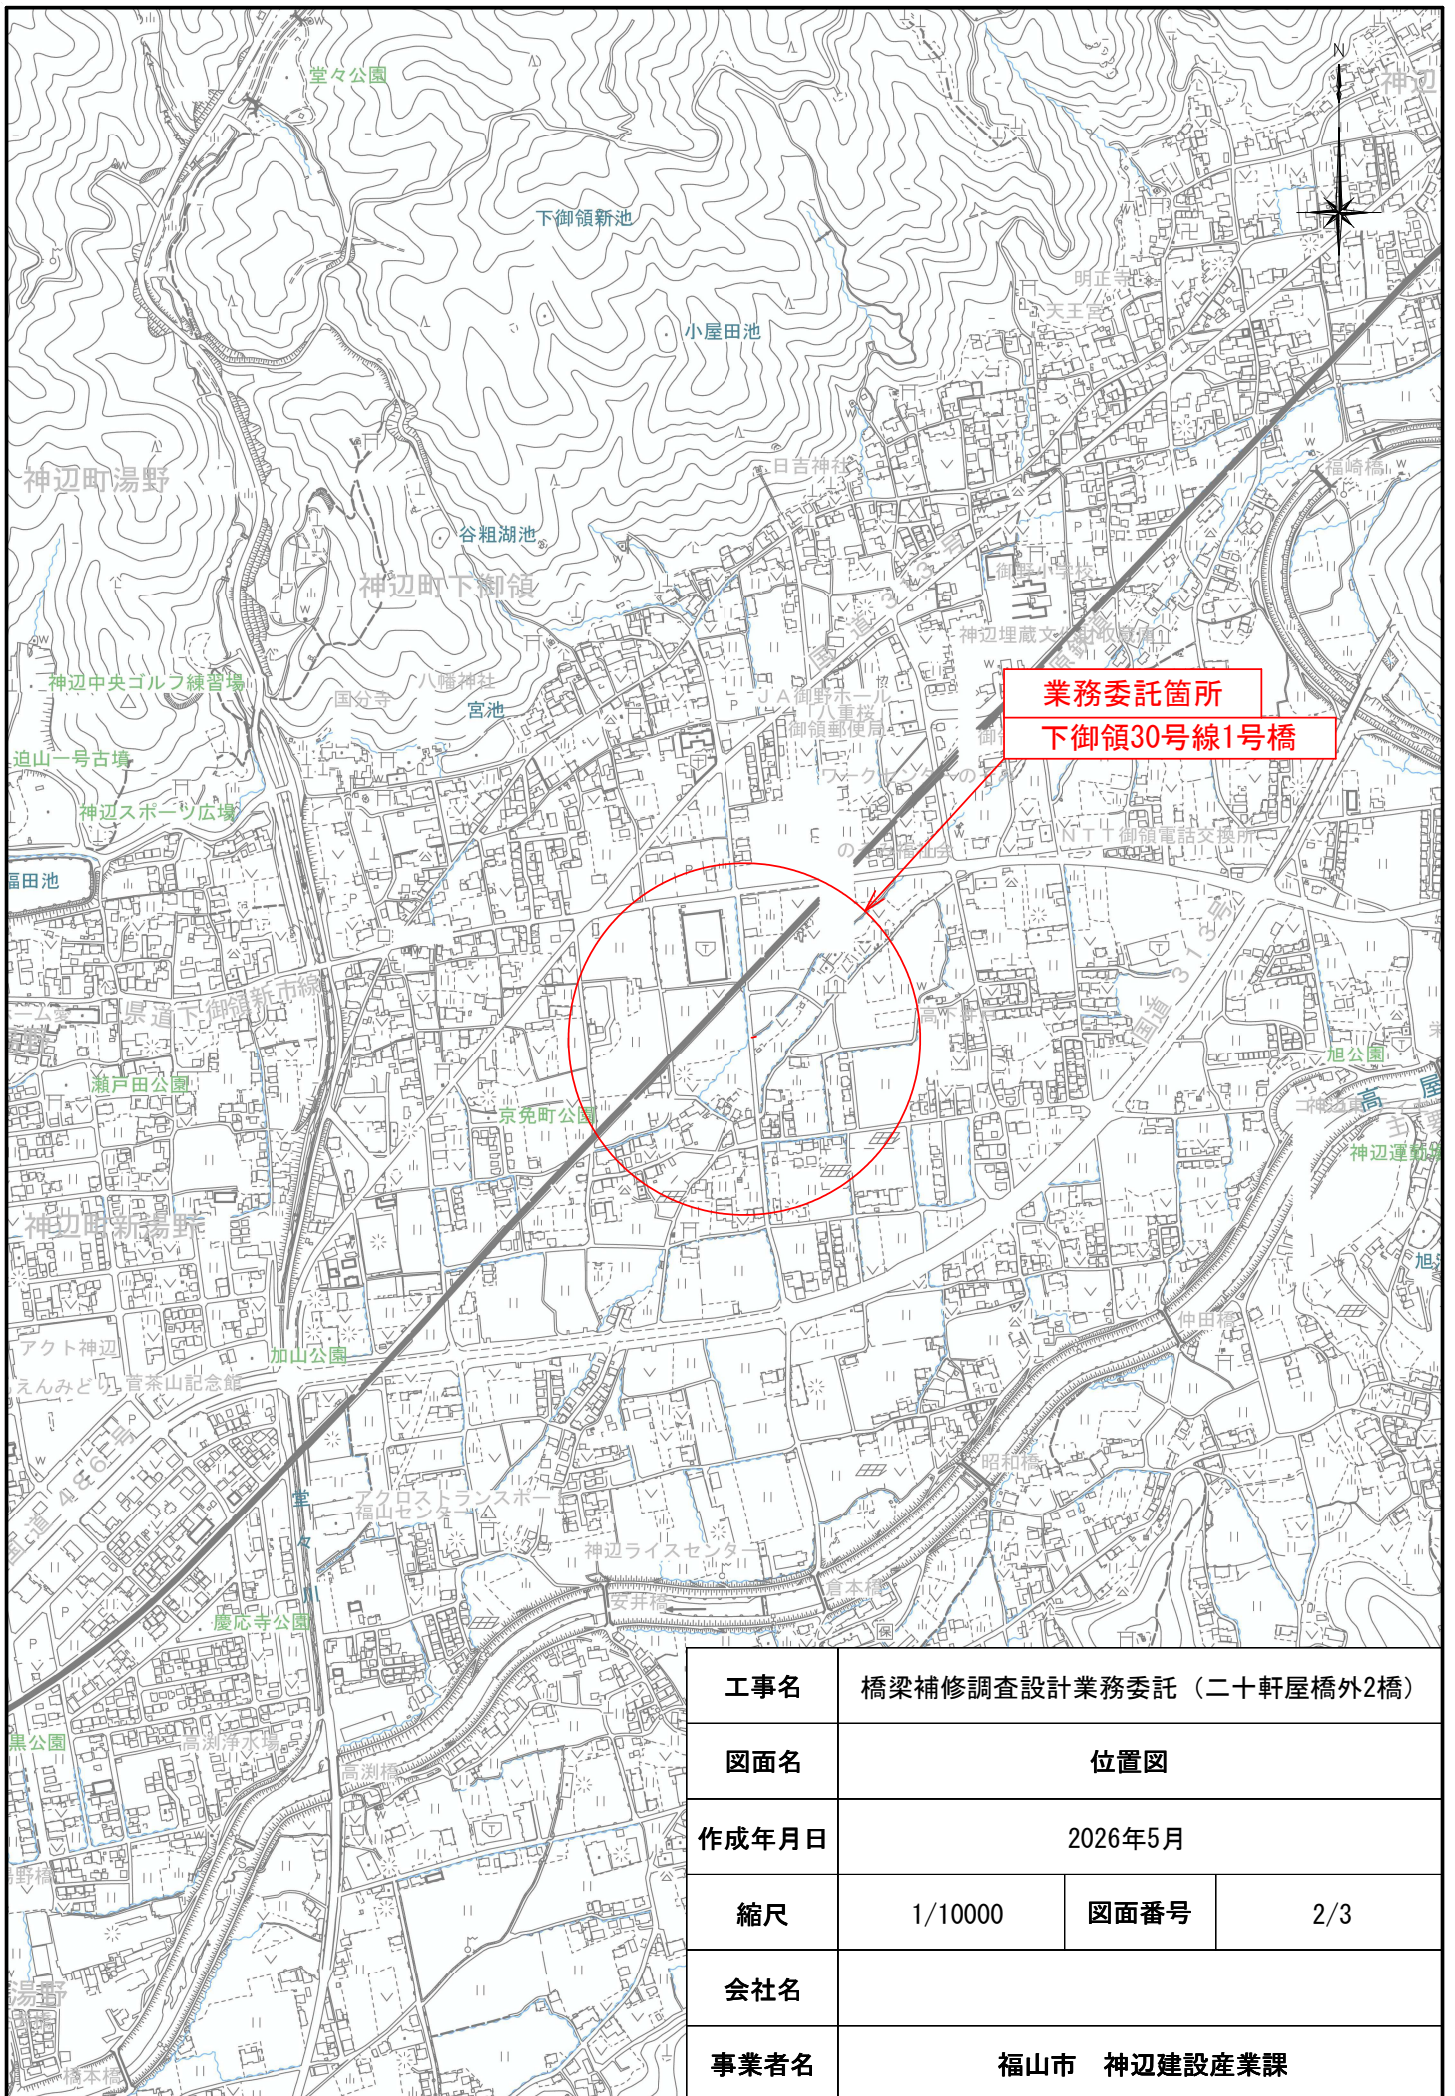

| | | | |
|-------|------------------------|------|-----|
| 工事名 | 橋梁補修調査設計業務委託（二十軒屋橋外2橋） | | |
| 図面名 | 位置図 | | |
| 作成年月日 | 2026年5月 | | |
| 縮尺 | 1/10000 | 図面番号 | 2/3 |
| 会社名 | | | |
| 事業者名 | 福山市 神辺建設産業課 | | |

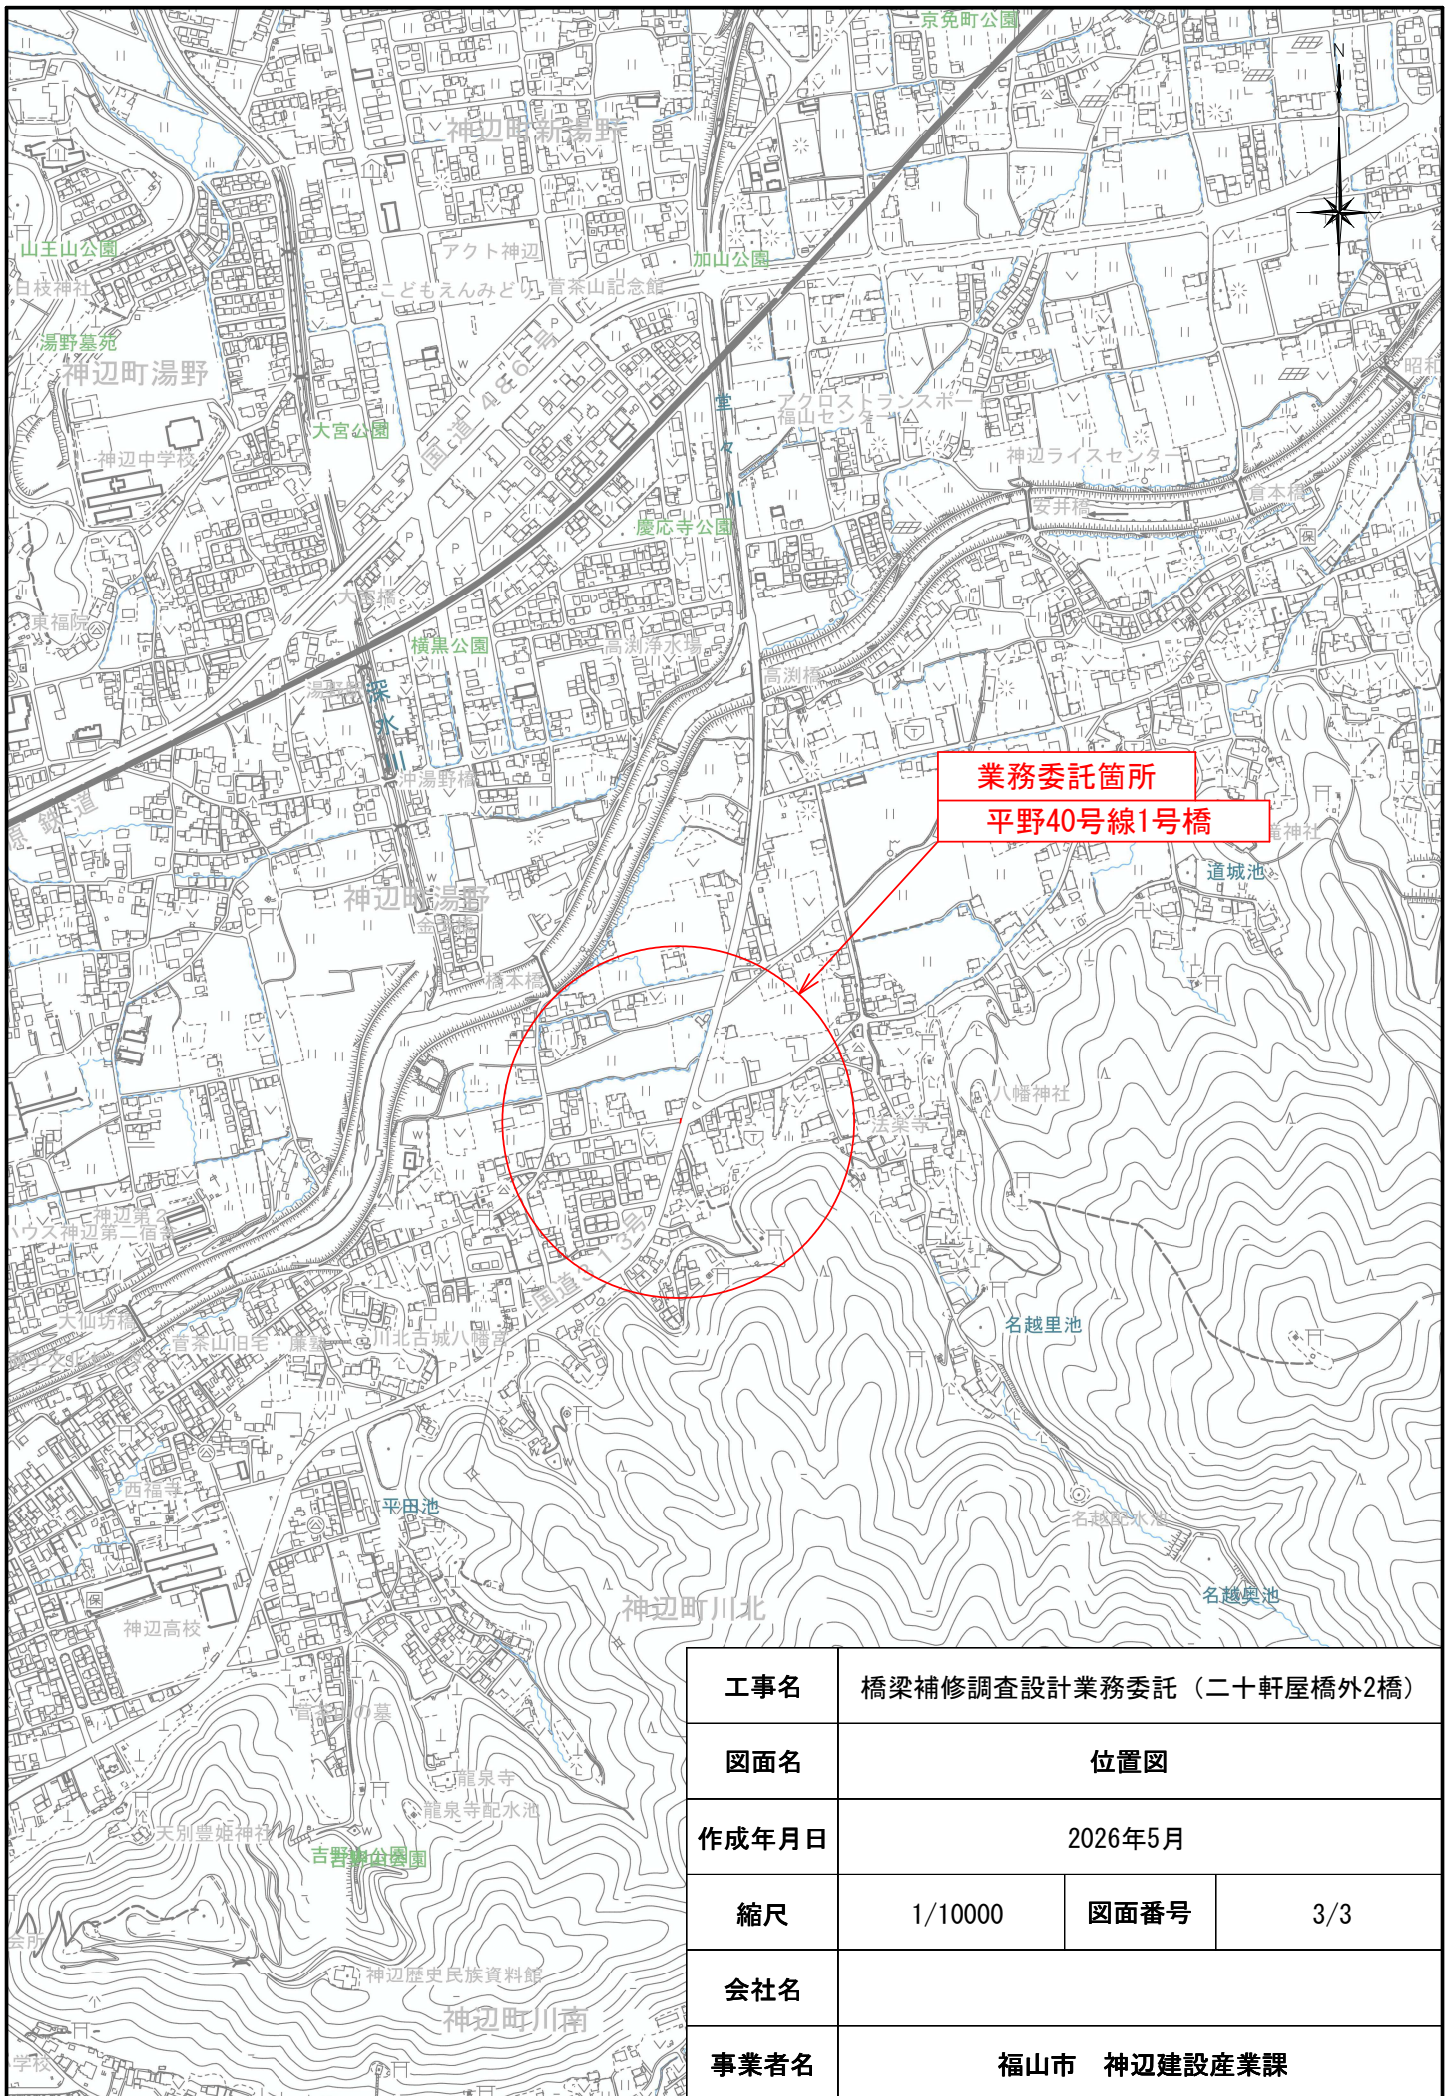

**業務委託箇所
平野40号線1号橋**

| | | | |
|-------|------------------------|------|-----|
| 工事名 | 橋梁補修調査設計業務委託（二十軒屋橋外2橋） | | |
| 図面名 | 位置図 | | |
| 作成年月日 | 2026年5月 | | |
| 縮尺 | 1/10000 | 図面番号 | 3/3 |
| 会社名 | | | |
| 事業者名 | 福山市 神辺建設産業課 | | |