



2026年度

水呑68号線1号橋

福山市 水呑町 地内

橋梁補修調査設計業務委託 実施設計書

業 務 概 要	当初設計	
	橋梁補修設計 N=1橋 (橋長2m以上15m未満) 詳細調査 一式	

## 特記仕様書

### 第1章 総則

#### 第1節 適用

- ・本特記仕様書は、橋梁補修調査設計業務委託（水呑68号線1号橋）に適用する。
- ・本特記仕様書に記載のない事項については、次によるものとする。
- ・令和7年8月広島県測量業務共通仕様書、設計業務等共通仕様書、地質・土質調査業務共通仕様書（以下共通仕様書という）、「福山市土木設計業務等委託契約約款（契約書を含む）（以下契約約款という）」、「設計図書（別冊図面、仕様書）」、「福山市測量・建設コンサルタント等業務検査基準」
- ・その他関連規格類
- ・「令和7年度改訂版 工事工種体系ツリー」、「令和7年度 土木工事数量算出要領」

#### 第2節 地元への周知・地権者への承諾

- ・受注者は、地先住民、町内会長、土木常設員に業務着手及び業務完了の報告を行うこと。また、業務着手に先立ち地先住民及び貸借人には具体的な業務内容、方法、時期等の説明を行い、承諾を得ること。
- ・受注者は、業務着手の際に、あらかじめ沿線地権者に業務内容等についての説明を行い、承諾を得ること。
- ・業務に伴う伐採等は、業務執行上必要最小限に止めると共に、伐採した有価木は附近に整理し、みだりに第三者に被害を与え、トラブルを生じることのないよう留意するものとする。

#### 第3節 管理技術者及び照査技術者

- ・受注者は本業務において、適格な管理技術者及び照査技術者を配置するものとする。
- 管理技術者及び照査技術者資格要件
- 技術士又はシビルコンサルティングマネージャーの資格保有者（「設計業務委託等共通仕様書」第1107条）
- 設計業務の種類：鋼構造及びコンクリート
- 技術士：技術士法（昭和58年法律第25号）第4条に定める技術部門のうち「建設部門」における左記「設計業務の種類」に該当する資格
- シビルコンサルティングマネージャー（RCCM）：上記「設計業務の種類」ごとのRCCMの資格
- 添付書類：技術士又はRCCMの資格証の写し（コピー可）

#### 第4節 担当技術者

- ・受注者は本業務において、担当技術者の配置については、監督員との協議により省略できるものとする。

### 第2章 業務条件

#### 第1節 検査期間

- ・本委託の工期は、委託検査期間として、10日間を見込んでいる。

#### 第2節 橋梁諸元

- ・橋梁名：水呑68号線1号橋
- ・橋長：4.0m
- ・径間数：1径間
- ・全幅員：6.4m
- ・架橋年度：1964年
- ・上部工形式：床版橋（RC）
- ・下部工形式：石積み

## 第3節 業務内容

### 1. 現地調査・業務計画作成

現存の点検結果、図面等による当該橋梁の諸元、状態を把握する。  
現地調査による損傷箇所の調査、損傷原因の推定及び設計に必要な項目について調査を行う。  
以上を踏まえて、当該業務の実施計画を立案する。

### 2. 詳細調査

工法選定上必要となる以下の試験を実施するものとする。  
損傷原因の推定が困難であり、工法選定に影響が生じる場合や、工法選定上、必要な調査項目がある場合には提案を行い、監督員と協議の上、必要に応じて調査内容及び数量を変更するものである。

電磁レーダー法：1箇所  
コア採取(φ100×200mm)：1本  
中性化試験(フェノールフタレイン法)：1検体  
圧縮強度試験(JISA1107)：1検体  
静弾性係数試験(JISA1149)：1検体  
塩化物イオン含有量試験(JIS A 1154)：3スライス  
はつり調査(0.3×0.3×0.05m程度)：1箇所

### 3. 補修工法検討・原因除去対策検討

当該橋梁の構造特性、施工性、経済性、維持管理等との整合など総合的な観点から3案程度の工法比較を行い、検討する。また、損傷原因となる部位についての対策を検討・設計する。

### 4. 損傷図補完

上部工の全体的な損傷に対して、損傷箇所の現地精査を行い、図面作成に必要なデータの補完を行う。

### 5. 図面・数量計算・概算工事費作成

上部工における補修工事の発注積算に必要な設計図書、数量計算を作成し、概算工事費を算定する。

### 6. 報告書作成

設計業務の成果として、成果の取りまとめを行う。

## 第3章 打合せ

### 第1節 打合せ

- ・業務着手時及び成果品納入時には、管理技術者又は照査技術者が同席するものとする。

### 第2節 打合せ回数

- ・打ち合わせの回数は、3回とし次の段階で行うものとする。  
第1回 業務着手前の段階  
第2回 中間打ち合わせ  
第3回 成果品納入時

## 第4章 電子納品

### 第1節 電子納品

- ・本業務は、電子納品対象業務とする。  
電子納品とは、「平成29年度 福山市電子納品実施要領[土木委託編]」(以下「要領」という)に基づき、「調査、設計、業務などの各業務段階の最終成果を電子データで納品すること」をいうものとする。

### 第2節 事前協議及び検査前協議

- ・業務着手前及び納品検査前に十分な協議を行い、双方の合意を図るものとする。

### 第3節 電子納品データのチェック

- ・電子納品にあたっては、フォルダの構成、管理項目、ファイル名等の要領との整合性をチェックプログラム(国土交通省の電子納品チェックシステム等)により確認し、エラーがないことを確認すること。  
・成果品提出の際には、ウイルス対策を実施した上で提出するものとする。

## 第5章 成果品

### 第1節 成果品の提出（電子納品）

提出すべき成果品及び提出部数は次のとおりとする。

福山市電子納品要領に基づく成果品

正 1

副 1

簡易製本 1

報告書 1

### 第2節 成果品の装丁等

- ・成果品の装丁等は次のとおりとする。
- ・製本は極力分冊を避け、また分冊を行う場合は、内容の配分を考慮して行うものとする。
- ・報告書は、長期の使用に耐える通常の装丁を行う。

### 第3節 成果品に係る費用

- ・成果品の納品に係る費用については、従来どおりの経費の扱いに含むものとする。

## 第6章 その他

### 第1節 その他の項目

- ・本特記仕様書及び設計図書に明示していない事項または、その内容に疑義が生じた場合は、監督員の指示を受けること。

# 総括情報表

変更回数 適用単価地区 単価適用日  諸経費体系	0 70 福山市 00-08.06.01(0)  2 委託	凡例 Co … コンクリート      As … アスファルト DT … ダンプトラック      BH … バックホウ CC … クローラクレーン      TC … トラッククレーン RTC… ラフテレーンクレーン
発注区分	当世代 41 建設コンサル	前世代
建設技能労働者や交通誘導員等の現場労働者にかかる経費として、労務費のほか各種経費（法定福利費の事業者負担額，労務管理費，安全訓練等に要する費用等）が必要であり，本積算ではこれらを現場管理費等の一部として率計上している。		

# 地質調査業務費 内訳表

費目・工種・施工名称など	数量	単位	単価	金額	備考
地質調査業務費					X2000
一般調査					Y2B01 レベル1
直接調査費	1	式			Y2B0101 レベル2
詳細調査	1	式			Y2B010114 レベル3
詳細調査	1	式			Y2B01011401 レベル4
電磁レーダー法 1m2程度 / 箇所	1	箇所			F000000100 00
コア採取 100 × 200mm 補修費・処分費を含む	1	本			F000000200 00
中性化試験 フェノールフタレイン法 コア側面又はコア割裂面	1	検体			F000000300 00
圧縮強度試験 JIS A 1107 100mm	1	検体			F000000400 00

# 地質調査業務費 内訳表

費目・工種・施工名称など	数量	単位	単価	金額	備考
静弾性係数試験 JIS A 1149	1	検体			F000000500 00
塩化物イオン含有量試験 JIS A 1154 コアスライス	3	スライス			F000000600 00
はつり調査 0.3×0.3×0.05m程度 補修費・処分費を含む	1	箇所			F000000700 00
直接経費					Y2B010115 レベル3
電子成果品作成費	1	式			Y2B01011501 レベル4
電子成果品作成費(調査)					S2B01011503 00
	1	式			単第0 -0001 表
* * 直接調査費 * *					
間接調査費					Z0001
施工管理費					YZZ0107 レベル2
	1	式			

# 地質調査業務費 内訳表

費目・工種・施工名称など	数量	単位	単価	金額	備考
施工管理費	1	式			YZZ010701 レベル3
施工管理費					YZZ01070101 レベル4
施工管理費(調査)	1	式			S2Z0107X2 00 単第0 -0002 表
** 純調査費 **					
諸経費					
計算情報.....					
対象額.....					
率.....					
** 業務価格 **					
消費税等相当額					
計算情報.....					
対象額.....					
率.....					
** 地質調査業務費 **					

# 設計業務費 内訳表

費目・工種・施工名称など	数量	単位	単価	金額	備考
設計業務費					X3000
橋梁補修設計業務					Y2C04 レベル1
打合せ	1	式			Y2C0401 レベル2
打合せ	1	式			Y2C040101 レベル3
打合せ	1	式			Y2C04010101 レベル4
打合せ 設計業務	1	業務			SA010100010 00 単第0 -0003 表
橋梁補修設計業務	1	式			Y2C0402 レベル2
橋梁補修設計業務	1	式			Y2C040201 レベル3
橋梁補修設計業務	1	式			Y2C04020101 レベル4

# 設計業務費 内訳表

費目・工種・施工名称など	数量	単位	単価	金額	備考
橋梁補修設計 橋長2m以上15m未満	1	橋			SHDA0061 00  単第0 -0004 表
* * 直接人件費 * *					
直接経費					Z0001
旅費交通費	1	式			YZZ0101 レベル2
旅費交通費	1	式			YZZ010101 レベル3
旅費交通費	1	式			YZZ01010101 レベル4
旅費交通費（設計）	1	式			S2Z0101X3 00  単第0 -0010 表
電子成果品作成費	1	式			YZZ0102 レベル2
電子成果品作成費	1	式			YZZ010201 レベル3

# 設計業務費 内訳表

費目・工種・施工名称など	数量	単位	単価	金額	備考
電子成果品作成費					YZZ01020101レベル4
電子成果品作成費(設計) 概略設計, 予備設計及び詳細設計		式			S2Z0102X3 00
	1	式			単第0 -0011 表
* * 直接原価 * *					
その他原価 計算情報..... 対象額..... 率.....					
* * 間接原価 * *					
* * 業務原価 * *					
一般管理費等 計算情報..... 対象額..... 率.....					
* * 業務価格 * *					
消費税等相当額 計算情報..... 対象額..... 率.....					


























# 位置図 S=1/10,000

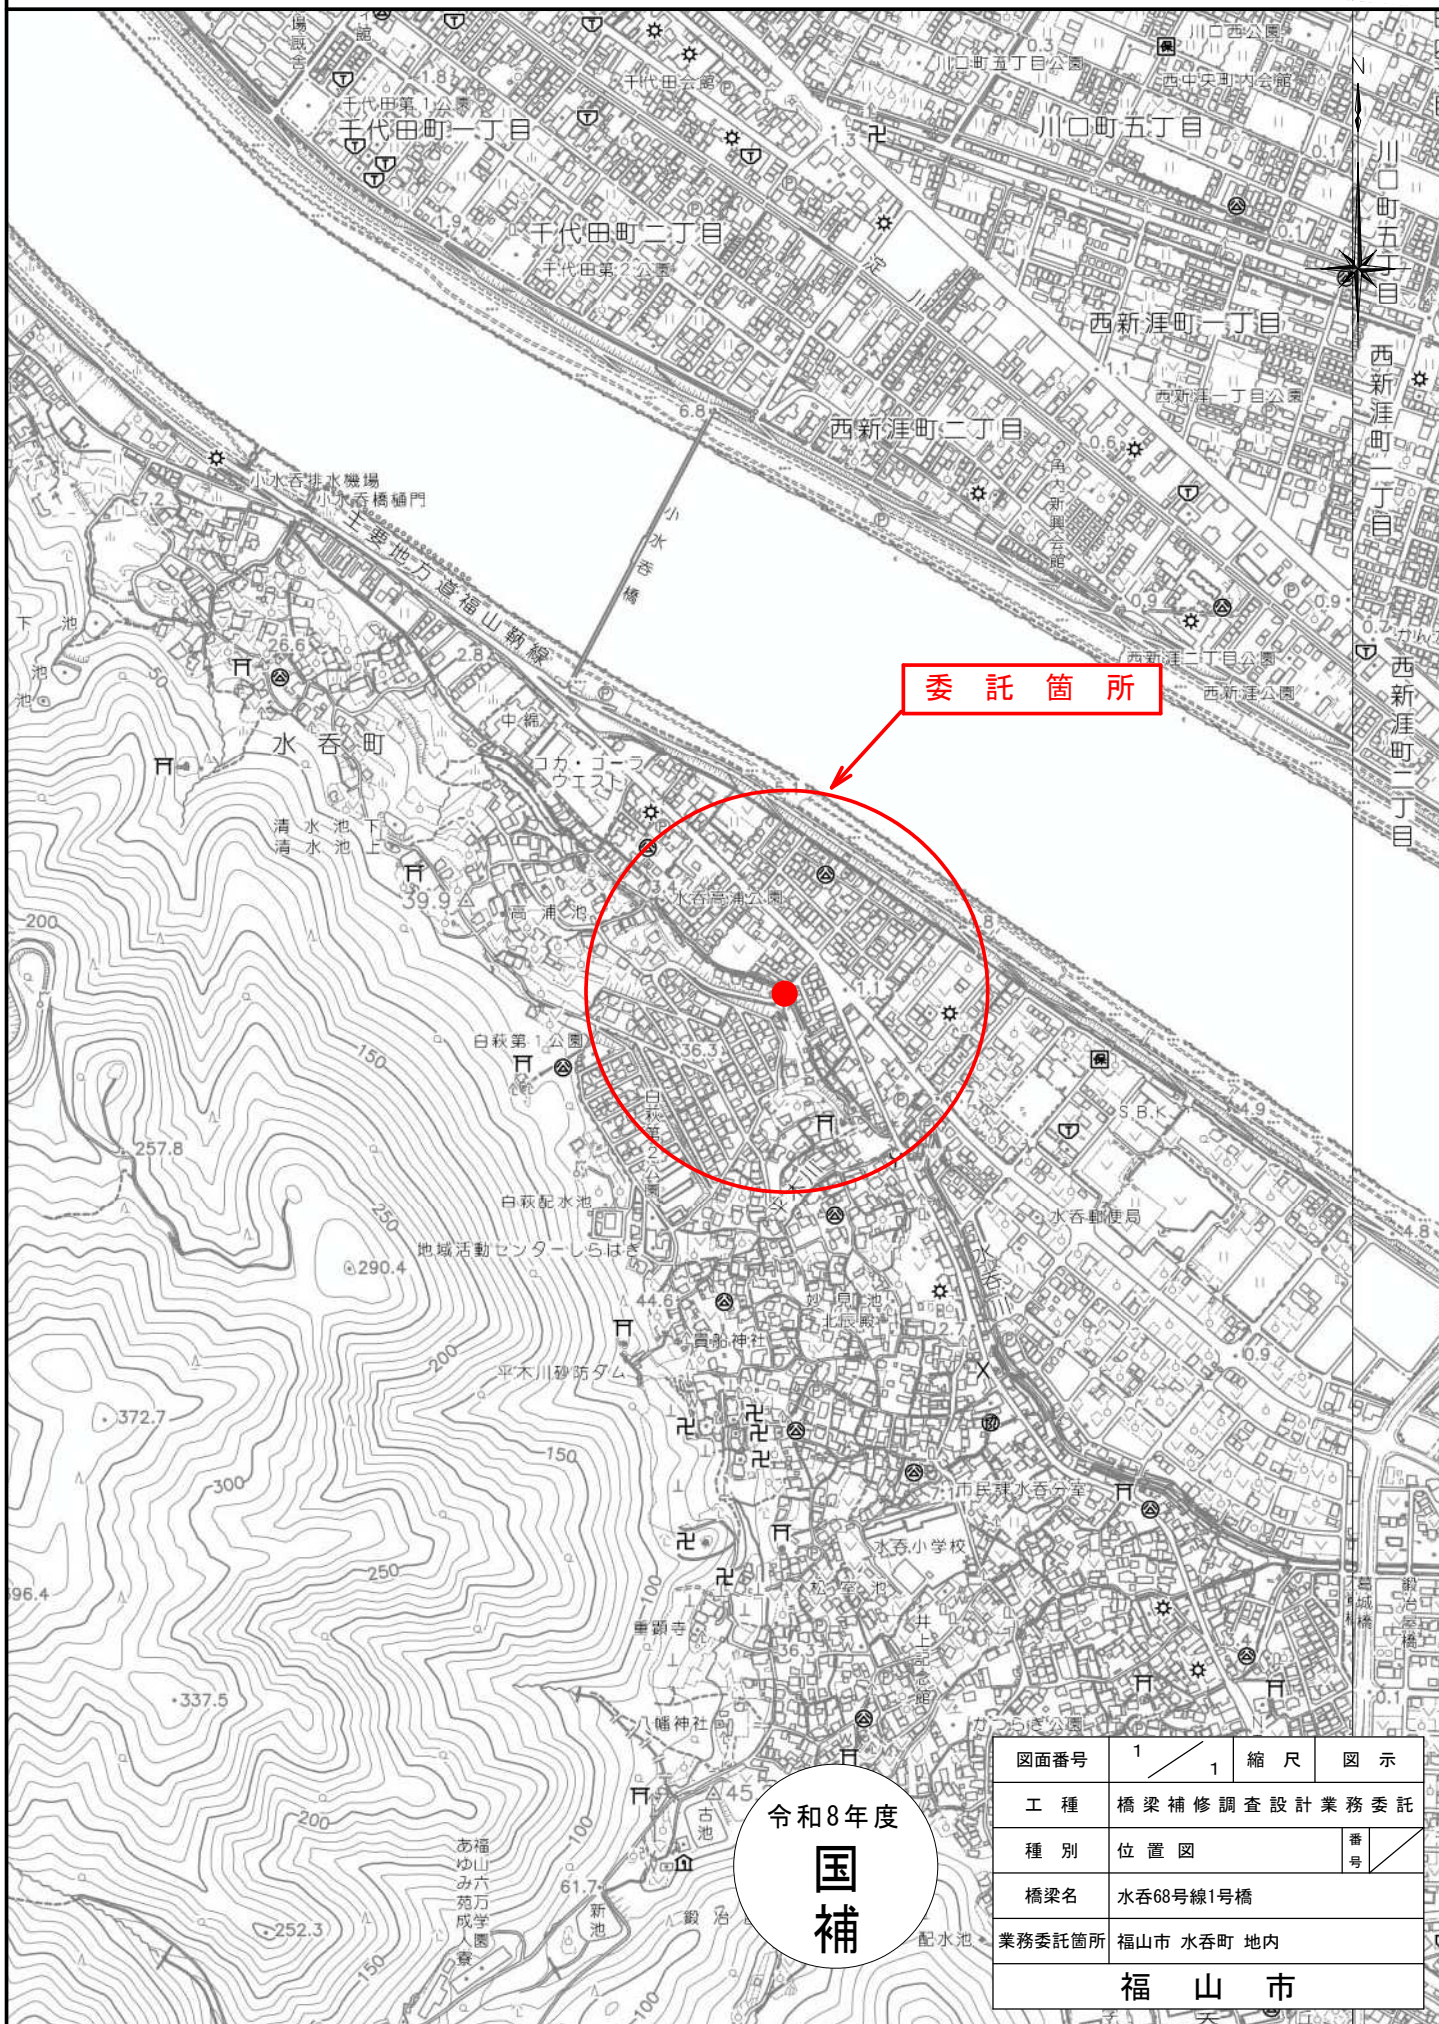

委託箇所

令和8年度  
**国補**

図面番号	1 / 1	縮尺	図示
工種	橋梁補修調査設計業務委託		
種別	位置図	番号	
橋梁名	水呑68号線1号橋		
業務委託箇所	福山市 水呑町 地内		
<b>福山市</b>			