

## 現場説明書（技術的事項）

工事名称 福山市立動物園管理棟女子シャワー室改修工事

---

### 1 現場の状況

工事場所は、福山市芦田町大字福田地内です。  
管理棟の改修工事は、工事期間中も動物園を通常営業しています。  
サバンナ舎には、シマウマ等の飼育及び展示をしています。

### 2 別途工事

電気設備工事  
給排水衛生設備工事  
冷暖房設備工事

### 3 留意事項

#### 【共通事項】

- (1) 来園者及び職員の安全確保を最優先し、施設運営に支障をきたさないよう施工してください。来園者の多い土曜日、日曜日及び祝日に作業をする場合は、事前に施設管理者及び監督員と協議が必要です。
- (2) サバンナ舎建具改修工事においては、休園日に実施してください。また、動物の逸走防止のため、建具及び門扉の開閉並びに施錠管理を徹底し、施設管理者と十分協議のうえ、安全を確保して施工してください。
- (3) 工事に伴う騒音、振動及び粉じんの発生を最小限とするよう努めてください。騒音・振動及び粉じんの発生が伴う作業は、施設管理者及び監督員と協議のうえ実施してください。
- (4) 工事車両等の進入・退出・停車等に当たっては十分な注意を払い、通行者等の安全を第一に図ってください。
- (5) 敷地内を走行する際は周囲の安全確認を行い、徐行運転を行うなど、安全に配慮してください。また、工事場所外においても、駐車違反、速度制限、積載制限等交通法規を遵守し、事故防止に万全を期してください。
- (6) 工事に係る留意事項は、協力業者、資材納入業者等にも指導を徹底してください。
- (7) 工事現場内の資機材の保管等については、受注者において十分な管理を行い、各工種・工程における廃材・ごみ等についても、受注者の責任において遅滞なく処理してください。
- (8) 実施工程表は、契約後14日以内に提出し承諾を受けてください。また、施工関係書類についても速やかに提出してください。
- (9) 工事により周囲の建物や工作物等に損傷等が生じた場合は、監督員及び施設管理者に報告するとともに、受注者の責任で速やかに復旧してください。
- (10) 特定建設資材は再資源化に努め、産業廃棄物は関係法令に従い適切に処理してください。
- (11) 受注者は、地元企業、地場製品の活用に努めてください。

#### 【特記事項】

- (1) 現場着手日及び工事エリア・関係車両の駐車場の計画は、あらかじめ施設管理者と協議の上、決定してください。

# 福山市立動物園管理棟女子シャワー室改修工事

| 図 面 リ ス ト |                   |     |      |                           |       |
|-----------|-------------------|-----|------|---------------------------|-------|
| 図 番       | 図 面 名 称           | 縮 尺 | 図 番  | 図 面 名 称                   | 縮 尺   |
| A-01      | 建築改修工事 特記仕様書 No-1 |     | A-12 | 附近見取図・配置図                 |       |
| A-02      | 建築改修工事 特記仕様書 No-2 |     | A-13 | 内 部 仕 上 表                 |       |
| A-03      | 建築改修工事 特記仕様書 No-3 |     | A-14 | 【改修前・改修後】平面図（管理棟女子シャワー室）  | 1：50  |
| A-04      | 建築改修工事 特記仕様書 No-4 |     | A-15 | 【改修前・改修後】断面図（管理棟女子シャワー室）  | 1：50  |
| A-05      | 建築改修工事 特記仕様書 No-5 |     | A-16 | 【改修後】展開図（管理棟女子シャワー室）      | 1：50  |
| A-06      | 建築改修工事 特記仕様書 No-6 |     | A-17 | 【改修前】展開図（管理棟女子シャワー室）      | 1：50  |
| A-07      | 建築改修工事 特記仕様書 No-7 |     | A-18 | 【改修前・改修後】天井伏図（管理棟女子シャワー室） | 1：50  |
| A-08      | 建築改修工事 特記仕様書 No-8 |     | A-19 | 平面図（サバンナ舎）                | 1：150 |
| A-09      | 建築改修工事 特記仕様書 No-9 |     | A-20 | 建 具 表                     | 1：50  |
| A-10      | 建築工事特記仕様書 No-8    |     | A-21 | 仮設計画図（管理棟女子シャワー室）         | 1：50  |
| A-11      | 工事区分表 (Ver2604)   |     | C-01 | カーテン配置図                   |       |

| 福山市建設局建築部営繕課 |    |    | 発注 2026年 7月 |      |      |
|--------------|----|----|-------------|------|------|
| 主務           | 課員 | 次長 | 課長補佐        | 営繕課長 | 建築部長 |



福山市建築改修工事特記仕様書

Ⅰ 工事概要

1. 工事場所  
福山市戸田町大字福田地内

2. 敷地面積  
— m

3. 工事種目  
(1) (管理棟)鉄骨造平家建て 延べ面積652.32㎡  
(2) (サバナン舎)鉄骨造2階建て 延べ面積598.64㎡  
(3)  
(4)  
(5)  
  
4. 工事範囲  
・「3. 工事種目」全てを工事範囲とする。  
・「3. 工事種目」のうち の全てを工事範囲とする。  
※「3. 工事種目」のうち (1)(2) の工事範囲は次表のとおりとする。  
ただし、その他の工事種目は全て今回工事範囲とする。

| 工事種目        | 工事範囲   |
|-------------|--------|
| ② 仮設工事      | (1)    |
| ③ 防水改修工事    | (1)(2) |
| 4 外壁改修工事    |        |
| ⑤ 建具改修工事    | (1)(2) |
| ⑥ 内装改修工事    | (1)    |
| ⑦ 塗装改修工事    | (1)    |
| 8 耐震改修工事    |        |
| 9 環境配慮改修工事  |        |
| ⑩ エレ及びその他工事 | (1)    |

Ⅱ 建築改修工事仕様

1. 図面及び特記仕様書に記載されていない事項は、国土交通省大臣官庁営繕部制定の「公共建築改修工事標準仕様書（建築工事編）令和7年版」（以下「改修標準仕様書」という。）及び「公共建築工事標準仕様書（建築工事編）令和7年版」（以下「標準仕様書」という。）によるほか、下記仕様書等のうち、○を付けたものを適用する。  
○ 建築工事標準詳細図（令和4年版）（以下「標準詳細図」という。）  
○ 建築物解体工事共通仕様書（令和4年版）  
2. 電気設備工事及び機械設備工事を本工事に含む場合は、電気設備工事及び機械設備工事はそれぞれの工事特記仕様書を適用する。なお、電気設備工事の工事特記仕様書は（／）図、機械設備工事の工事特記仕様書は（／）図による。  
3. 特記仕様書の適用は次にによる。  
(1) 項目は、○ 印の付いたものを適用する。  
(2) 特記事項は、○ 印の付いたものを適用する。  
○ 印の付かない場合は、※印の付いたものを適用する。  
○ 印と ※ 印の付いた場合は、共に適用する。  
(3) 特記事項に記載の〔 〕 内の表示番号は、改修標準仕様書の当該項目、当該図又は当該表を示す。

Ⅲ 福山市建築改修工事仕様

本特記仕様書において、「監督職員」と記載があるものは「監督員」と読み替えるものとする。  
本工事の工期は、設備工事の工期及び工事検査期間として14日を含んでいる。  
本工事は、法定外の労災保険を含んでいる。  
1. 官公署の手続き  
受注者は、発注者が行うとされている関係官公署への必要な手続きを代行する。（官公署手続きは監督職員の承諾後とする。）  
2. 施工中の安全確保  
本工事は、交通誘導員として 人を見込んでいる。  
交通誘導員の配置については、実施伝票（原本）及び配置状況の分かる立会写真の撮影を行い監督職員に提出する。  
3. 監理（主任）技術者  
現場代理人及び監理（主任）技術者は、工事現場内において工事名、工期、写真、所属会社名及び証明印の入った名札を着用する。  
4. 別契約の関連工事との調整等  
・ 施工範囲は「工事区分表」による。  
・ 別契約の関連工事受注者が足場などを使用する場合は無償とする。  
・ 別契約の関連工事受注者と工程を含めた総合的な打合せを定期的に行う。  
5. 施工管理  
※ 施工体制台帳の写しを提出する。  
6. 施工図及び施工計画書  
提出した施工図及び施工計画書の著作に係わる当該建物に限る使用权は、発注者に移譲するものとする。  
7. 保証書  
次の工事について保証書を提出する。

| 工事区分 | 材料名 | 保証年限 | 備 考 |
|------|-----|------|-----|
| ・    | ・   | 年    |     |
| ・    | ・   | 年    |     |
  
8. 引渡し後点検  
引渡し後、次の点検を行う。（○印の付いたものを適用する。）  
・ 引渡し後点検（第1次点検） 引渡し後の概ね1年後  
・ 引渡し後点検（第2次点検） 引渡し後の概ね2年後

章

項 目

特記事項

① 一般事項

適用基準  
図面、本特記仕様書、標準仕様書に記載のない事項は次にによる。  
○ 建築物解体工事共通仕様書（令和4年版） 国土交通省大臣官庁営繕部  
○ 営繕工事写真撮影要領（令和5年版） 国土交通省大臣官庁営繕部  
○ 建築工事標準詳細図（令和4年版） 国土交通省大臣官庁営繕部整備課  
・  
  
登録  
○ する  
・  
  
書面の書式及び取扱い  
情報共有システムの適用及び機能要件  
・ 適用する  
機能要件（ ・ 現場説明書による ）  
  
・ 通風臨場の実施  
通風臨場の適用及び実施内容  
・ 適用する  
実施内容（ ・ 現場説明書による ）  
  
○ 実施工程表  
構成工期  
・ 有り（ ・ 現場説明書による ） ・ 無し  
  
○ 工事の記録等  
報告に用いる書式等  
・ 現場説明書による  
○ 改修標準仕様書1.2.4（4）により整備する工事写真については次にによる  
「営繕工事写真撮影要領による工事写真撮影ガイドブック建築工事編及び解体工事編 令和5年版」  
国土交通省大臣官庁営繕部整備  
○ 着手前・工事中写真  
撮影仕様（ ※ L判程度（カラー） ）  
提出仕様（ ※ A4判印刷、若しくはA4判写真帳 ）  
提出部数（ ※ 1部 ）  
  
・ 電気保安技術者  
配置  
・ する  
・  
  
○ 施工条件  
・ 施工順序  
（ ）  
・ 工事用車両の駐車場及び資機材の置き場所  
（ ）  
○ 改修標準仕様書1.3.5（1）から（3）までの施工条件  
○ 現場説明書による  
○ 作業時間は、原則午前8時から午後5時までとし、通学時間帯を考慮する。  
○ 土曜日、日曜日及び祝日に作業を行わない。ただし、あらかじめ監督職員の承諾を受けた場合は、この限りでない。  
・ 連休二日適用工事（ ・ 現場説明書による ）  
  
○ 発生材の処理等  
処理等  
・ 発注者に引渡しを要するもの  
・ 現場説明書による  
・ 特別管理型産業廃棄物の種類及び処理方法  
・ 現場説明書による  
○ 工事現場において再利用及び再資源化を図るもの  
○ 現場説明書による  
・ ひ素・カドミウム含有せっこうボードの処理  
（ ・ 製造業者へ処分委託 ・ 管理型最終処分場で処理）  
・ 石綿含有せっこうボード、ひ素・カドミウム含有せっこうボード以外のせっこうボードの処理  
（ ・ 管理型最終処分場で処理 ・ 再資源化）  
・ PCB含有シーリング材の分析調査（ ・ 行う ・ ）  
・ PCB含有シーリング材の撤去（ ・ 行う ・ ）  
・ 特別管理産業廃棄物の分析調査（ ・ 行う ・ ）  
※ 建設副産物情報交換システム（C O B R I S）（財）日本建設情報総合センター  
本工事は登録対象工事であるため、受注者は、施工計画時、工事完了時及び登録情報の変更が生じた場合は、速やかに当該システムにデータの登録を行うものとする。  
また、建設リサイクル法に規定する建設資材を搬入（搬出）する場合は、次表により計画書（実施書）を提出する。なお、これにより難しい場合は、監督職員と協議する。

|     | 施 工 計 画 時             | 工 事 完 了 時             |
|-----|-----------------------|-----------------------|
| 搬 入 | 再 生 資 源 利 用 計 画 書     | 再 生 資 源 利 用 実 施 書     |
| 搬 出 | 再 生 資 源 利 用 促 進 計 画 書 | 再 生 資 源 利 用 促 進 実 施 書 |

※ 本工事で発生する建設廃棄物のうち、広島県内の最終処分場に搬入する建設廃棄物については、広島県産業廃棄物埋立税が課税される。  
なお、本工事では広島県産業廃棄物埋立税相当額を含んでいる。  
  
○ 石綿含有建材の調査  
調査  
※ 石綿含有建材の事前調査  
工事着手に先立ち、あらかじめ関係法令に基づき、石綿含有建材の事前調査を行う。  
調査範囲  
・ 図示による  
資与資料  
・ 分析による石綿含有建材の調査  
・ 分析対象  
アクチノライト、アモサイト、アンソフィライト、クリソタイト、クロシドライト、トレモライト  
資料採取箇所  
・ 「石綿則に基づく事前調査のアスベスト分析マニュアル【第2版】」の1.7.11による  
・ 図示による  
  
・ 施工数量調査  
各章の特記による。

章

項 目

特記事項

○ 技能士

適用  
適用する技能検定の職種及び作業の種別は次表による。 [1.7.2]

| 適用工事種類                                      | 職 種                          | 技能検定の作業の種別   |
|---------------------------------------------|------------------------------|---|
| 仮設工事                                        | とび                           | ・ とび作業   |
| 鉄筋工事                                        | 鉄筋施工                         | ・ 鉄筋組立て作業   |
| 型枠工事                                        | 型枠施工                         | ・ 型枠工事作業   |
| コンクリート工事                                    | コンクリート圧送施工                   | ・ コンクリート圧送工事作業   |
| 鉄骨工事                                        | 鉄工                           | ・ 構造物鉄工作業   |
| コンクリートブ ロ ッ ク<br>・ ALC パネル及び押出<br>成形セメント板工事 | ブロック建築<br>エーエルシーパネル施工        | ・ コンクリートブロック工事作業<br>・ エーエルシーパネル工事作業   |
| 防水工事                                        | 防水施工                         | ・ アスファルト防水工事作業<br>・ ウレタンゴム系透膜防水工事作業<br>・ アクリルゴム系透膜防水工事作業<br>・ 合成ゴム系シート防水工事作業<br>・ 塩化ビニル系シート防水工事作業<br>・ セメント系防水工事作業<br>・ シーリング防水工事作業<br>・ 改質アスファルトシートーチ工法防水工事作業<br>・ 改質アスファルトシート常温粘着工法防水工事作業<br>・ FRP防水工事作業 |
| 石工事                                         | 石材施工                         | ・ 石張り作業   |
| タイル工事                                       | タイル張り                        | ・ タイル張り作業   |
| 木工工事                                        | 建築大工                         | ・ 大工工事作業   |
| 屋根及びとい工事                                    | 建築板金                         | ・ 内外装板金作業   |
| 金属工事                                        | 内装仕上げ施工<br>建築板金              | ○ 鋼製下地工事作業<br>・ 内外装板金作業   |
| 左官工事                                        | 左官                           | ・ 左官作業   |
| 建具工事                                        | サッシ施工<br>ガラス施工<br>自動ドア施工     | ○ ビル用サッシ施工作業<br>・ ガラス工事作業<br>・ 自動ドア施工作業   |
| カーテンウォール工事                                  | カーテンウォール施工<br>サッシ施工<br>ガラス施工 | ・ 金属製カーテンウォール工事作業<br>・ ビル用サッシ施工作業<br>・ ガラス工事作業   |
| 塗装工事                                        | 塗装                           | ○ 建築塗装作業<br>・ プラスチック系床仕上げ工事作業<br>・ カーペット系床仕上げ工事作業<br>・ 木質系床仕上げ工事作業<br>・ ボード仕上げ工事作業   |
| 内装工事                                        | 内装仕上げ施工<br>表装                | ・ 建築配管作業   |
| 排水工事                                        | 配管                           | ・ 建築配管作業   |
| 舗装工事                                        | 路面標示施工                       | ・ 溶融ペイントハンドマーカー工事作業<br>・ 加熱ペイントマシンマーカー工事作業   |
| 植栽工事                                        | 造園                           | ・ 造園工事作業   |

  
速度測定の実施 [1.7.10]  
・ 適用する  
測定時期  
・ 現場説明書による  
測定対象化学物質  
・ ホルムアルデヒド、トルエン、キシレン、エチレベンゼン、ステレン  
・  
測定方法  
・ パッシブ型採取機器による  
測定対象室及び測定箇所  
・ 現場説明書による  
  
○ 技術検査  
中間技術検査 [1.8.2]  
・ 実施回数（ ）回  
・ 実施する段階（ ）  
※ 工事請負契約締結後、監督職員から通知  
  
提出図書  
※ 改修標準仕様書1.9.2及び1.9.3による  
・  
  
○ 完成図  
種類、記入内容等 [1.9.2][表1.9.1]  
※ 改修標準仕様書 表1.9.1による  
提出部数（ ）部  
提出仕様（ ・ 紙ベース ○ 電子データ ・ ）  
※ 竣工図  
速やかに次の図書を提出する  
（ ※ 完成図 ・ 施工図 ）  
○ A3判を2つ折りにして製本  
部  
部  
※電子データ提出 一式（福山市竣工図電子データ作成要領による。）  
○ C A D データ（媒体（C D - R等）、データ形式等は監督職員の指示による。）  
  
作成等 [1.9.3]  
提出部数（ 1 ）部  
提出仕様（ ○ 紙ベース ・ 電子データ ・ ）  
  
○ 完成写真  
工事完成時に次の完成写真を撮影し、監督職員に提出する。  
撮影箇所（ 外景4面 ・ 各室4面 ）  
撮影仕様（ 形 式： ※ 電子データ JPEG フルカラー ）  
画質等： ○ 外景 4500×3000ピクセル以上で画像補正を行ったもの  
○ 各室 1280×960ピクセル以上かつデジタルカメラの設定のうち最高の画質  
・  
提出仕様（ ◎ 電子データ ・ アルバム（A4判程度） 1部 ○ 写真帳 1部 ）  
検査後14日以内に提出する。  
電子データ形式等は、監督職員の指示による。

章

項 目

特記事項

② 仮設工事

・ 騒音・粉じん等の対策 [2.1.3]  
・ 防音パネル  
・ 防音シート  
防音パネル等を取り付ける足場等の設置範囲  
・ 図示による  
・  
  
○ 足場等 [2.2.1][表2.2.1]  
外部足場  
・ 設置する（設置範囲 ・ 工事に必要な範囲 ・ ）  
・ 設置しない  
防護シート  
・ 設置する（設置範囲 ・ 工事に必要な範囲 ・ ）  
・ 設置しない  
内部足場  
○ 設置する（※ 脚立、足場板等 ・ ）  
・ 設置しない  
・ 材料、抛去材等の運搬方法  
種別（ ・ A種 ・ B種 ・ C種 ・ D種 ・ E種 ）  
C種：利用可能なエレベーター（ ）  
D種：利用可能な階段（ ）  
  
○ 既存部分の養生 [2.3.1]  
養生方法等  
○ 既存部分  
養生方法（ ※ ビニルシート、合板 ・ ）  
・ 既存家具、既存設備等  
養生方法（ ※ ビニルシート等 ・ ）  
・ 既存ブラインド、カーテン等  
養生方法（ ・ ビニルシート等 ・ ）  
保管場所（ ・ 図示による ）  
・ 固定された備品、机、ロッカー等の移動  
・ 図示による  
  
○ 仮設間仕切り [2.3.2][表2.3.1]  
仮設間仕切り及び仮設扉の設置箇所  
○ 図示による  
仮設間仕切りの種別と材質等  

| 種別   | 仕上げ（厚さmm）                                          | 塗装           | 充填              |
|------|----------------------------------------------------|--------------|-----------------|
| ・ A種 | ○ せっこうボード<br>種類（ ・ ）<br>厚さ（ ◎ 9.5mm ・ mm ）<br>・ 合板 | ・ なし<br>・ 片面 | グラスウール<br>厚さ mm |
| ○ B種 | ・ 材種（ ・ ）<br>厚さ（ ※ 9mm ・ mm ）<br>・                 |              |                 |
| ・ C種 | 防炎シート                                              |              |                 |

  
仮設間仕切りに設ける仮設扉の材質等  

| 材質   | 仕上げ      | 塗装   | 設置箇所    |
|------|----------|------|---------|
| ※ 木製 | ※ 合板張り程度 | ○ なし | ・ かし    |
| ・    | ・        | ・ 片面 | ○ 図示による |

  
  
○ 監督職員事務所等 [2.4.1]  
監督職員事務所等  
建物  
・ 設置する ○ 設置しない  
規模、仕上げの程度  
・ 現場説明書による  
設備  
※ 監督職員との協議による  
・ 現場説明書による  
備品等の種類及び数量  
・ 現場説明書による  
・  
  
○ 工事用水  
構内既存の施設  
・ 利用できない ○ 利用できる（ ○ 有償 ・ 無償 ）  
  
○ 工事用電力  
構内既存の施設  
○ 利用できない ・ 利用できる（ ・ 有償 ・ 無償 ）

工事名称

福山市立動物園管理棟女子シャワー室改修工事

図面名称

建築改修工事特記仕様書 No-1

設計

2026年 7月

福山市建設局建築部営繕課

一級建築士 登録 第272267号 横田 博

縮尺率

A1=100%  
A2= 71%  
A3= 50%

図面No

A-01



| 項 目                                   |                                                     | 特記事項   |                            | 章                         | 項 目                        | 特記事項   |                   | 章                 | 項 目       | 特記事項              |                  | 章             | 項 目      | 特記事項 | |
|---|
| 4                                     | ・ 施工数量調査                                            | 調査範囲   | [ 1. 6. 2 ] [ 1. 6. 3 ]    | ・ 外壁改修工事<br>共通事項          | ・ 浮き部改修工法                  | <table><tr><th rowspan="2">工法の種類</th><th colspan="2">7/ホビンの本数<br/>(本/㎡)</th><th rowspan="2">注入口の箇所数<br/>(箇所/㎡)</th><th rowspan="2">注 入 量<br/>(mL/箇所)</th></tr><tr><th>一般部</th><th>指定部</th><th>一般部</th><th>指定部</th></tr><tr><td>・ アンカーピンニング<br/>部分エポキシ樹脂注入工法</td><td>※ 16</td><td>※ 25</td><td>—</td><td>—</td><td>※ 25</td><td>・</td></tr><tr><td>・ アンカーピンニング<br/>全面エポキシ樹脂注入工法</td><td>※ 13</td><td>※ 20</td><td>※ 12</td><td>※ 20</td><td>※ 25</td><td>・</td></tr><tr><td>・ アンカーピンニング<br/>全面ポリマーセメントスラリー注入工法</td><td>※ 13</td><td>※ 20</td><td>※ 12</td><td>※ 20</td><td>※ 50</td><td>・</td></tr><tr><td>・ 注入口付アンカーピンニング<br/>部分エポキシ樹脂注入工法</td><td>※ 9</td><td>※ 16</td><td>—</td><td>—</td><td>※ 25</td><td>・</td></tr><tr><td>・ 注入口付アンカーピンニング<br/>全面エポキシ樹脂注入工法</td><td>※ 9</td><td>※ 16</td><td>※ 9</td><td>※ 16</td><td>※ 25</td><td>・</td></tr><tr><td>・ 注入口付アンカーピンニング<br/>全面ポリマーセメントスラリー注入工法</td><td>※ 9</td><td>※ 16</td><td>※ 9</td><td>※ 16</td><td>※ 50</td><td>・</td></tr><tr><td>・ 充填工法</td><td>—</td><td>—</td><td>—</td><td>—</td><td>—</td><td>・</td></tr><tr><td>・ モルタル塗替え工法</td><td>—</td><td>—</td><td>—</td><td>—</td><td>—</td><td>・</td></tr></table><br>アンカーピンの材質<br>※ ステンレス鋼 (SUS304) 呼び径 4mm の丸棒で全ネジ切り加工したもの<br>・<br>注入口付アンカーピンの材質<br>※ ステンレス鋼 (SUS304) 呼び径 外径 6mm 程度<br>・<br>注工法用材料<br>・ ポリマーセメントスラリー<br><table><tr><th>広がり速度<br/>(cm/s)</th><th>長さ変化率<br/>(収縮)<br/>(%)</th><th>引張接着性<br/>(材齢28日)<br/>(N/mm2)</th><th>曲げ性能<br/>(材齢28日)<br/>(N/mm2)</th><th>吸水率<br/>(72時間)<br/>(%)</th><th>耐久性<br/>(劣化曲げ強さ)<br/>(N/mm2)</th></tr><tr><td>3 以上</td><td>3 以上</td><td>0.5 以上</td><td>5.0 以上</td><td>15 以下</td><td>5.0 以上</td></tr></table><br>保水係数 0.35～0.55<br>粘調係数 0.50～1.00<br>充填工法用材料<br>・ エポキシ樹脂モルタル<br>・ ポリマーセメントモルタル<br>モルタル塗替え工法用材料<br>・ 現場調合材料<br>(セメントは改修特記仕様書 8. 2 コンクリート工事による)<br>・ 既調合材料 ( )<br>既製目地材<br>・ 使用する (形状 ・ 図示による )<br>仕上げ厚又は全塗厚が25mmを超える場合の措置<br>※ 図示による | 工法の種類             | 7/ホビンの本数<br>(本/㎡) |           | 注入口の箇所数<br>(箇所/㎡) | 注 入 量<br>(mL/箇所) | 一般部           | 指定部      | 一般部  | 指定部             | ・ アンカーピンニング<br>部分エポキシ樹脂注入工法 | ※ 16      | ※ 25 | —               | —             | ※ 25      | ・     | ・ アンカーピンニング<br>全面エポキシ樹脂注入工法 | ※ 13   | ※ 20  | ※ 12    | ※ 20     | ※ 25  | ・  | ・ アンカーピンニング<br>全面ポリマーセメントスラリー注入工法 | ※ 13 | ※ 20 | ※ 12 | ※ 20 | ※ 50 | ・   | ・ 注入口付アンカーピンニング<br>部分エポキシ樹脂注入工法 | ※ 9 | ※ 16 | —   | —   | ※ 25 | ・ | ・ 注入口付アンカーピンニング<br>全面エポキシ樹脂注入工法 | ※ 9 | ※ 16 | ※ 9 | ※ 16 | ※ 25 | ・ | ・ 注入口付アンカーピンニング<br>全面ポリマーセメントスラリー注入工法 | ※ 9 | ※ 16 | ※ 9 | ※ 16 | ※ 50 | ・ | ・ 充填工法 | — | — | — | — | — | ・ | ・ モルタル塗替え工法 | — | — | — | — | — | ・ | 広がり速度<br>(cm/s) | 長さ変化率<br>(収縮)<br>(%) | 引張接着性<br>(材齢28日)<br>(N/mm2) | 曲げ性能<br>(材齢28日)<br>(N/mm2) | 吸水率<br>(72時間)<br>(%) | 耐久性<br>(劣化曲げ強さ)<br>(N/mm2) | 3 以上 | 3 以上        | 0.5 以上   | 5.0 以上 | 15 以下      | 5.0 以上     | ・ 外壁改修工事<br>共通事項 | ・ 浮き部改修工法         | <table><tr><th rowspan="2">工法の種類</th><th colspan="2">7/ホビンの本数<br/>(本/㎡)</th><th rowspan="2">注入口の箇所数<br/>(箇所/㎡)</th><th rowspan="2">注 入 量<br/>(mL/箇所)</th></tr><tr><th>一般部</th><th>指定部</th><th>一般部</th><th>指定部</th></tr><tr><td>・ アンカーピンニング<br/>部分エポキシ樹脂注入工法</td><td>※ 16</td><td>※ 25</td><td>—</td><td>—</td><td>※ 25</td><td>・</td></tr><tr><td>・ アンカーピンニング<br/>全面エポキシ樹脂注入工法</td><td>※ 13</td><td>※ 20</td><td>※ 12</td><td>※ 20</td><td>※ 25</td><td>・</td></tr><tr><td>・ アンカーピンニング<br/>全面ポリマーセメントスラリー注入工法</td><td>※ 13</td><td>※ 20</td><td>※ 12</td><td>※ 20</td><td>※ 50</td><td>・</td></tr><tr><td>・ 注入口付アンカーピンニング<br/>部分エポキシ樹脂注入工法</td><td>※ 9</td><td>※ 16</td><td>—</td><td>—</td><td>※ 25</td><td>・</td></tr><tr><td>・ 注入口付アンカーピンニング<br/>全面エポキシ樹脂注入工法</td><td>※ 9</td><td>※ 16</td><td>※ 9</td><td>※ 16</td><td>※ 25</td><td>・</td></tr><tr><td>・ 注入口付アンカーピンニング<br/>全面ポリマーセメントスラリー注入工法</td><td>※ 9</td><td>※ 16</td><td>※ 9</td><td>※ 16</td><td>※ 50</td><td>・</td></tr><tr><td>・ 注入口付アンカーピンニング<br/>エポキシ樹脂注入タイル固定工法</td><td>・</td><td>・</td><td>—</td><td>—</td><td>※ 25</td><td>・</td></tr><tr><td>・ タイル部分張替え工法</td><td>—</td><td>—</td><td>—</td><td>—</td><td>—</td><td>・</td></tr></table><br>アンカーピンの材質<br>※ ステンレス鋼 (SUS304) 呼び径 4mm の丸棒で全ネジ切り加工したもの<br>・<br>注入口付アンカーピンの材質<br>※ ステンレス鋼 (SUS304) 呼び径 外径 6mm 程度<br>・<br>・ タイル部分張替え工法<br>接着剤の種類<br>・ ポリマーセメントモルタル<br>・ JIS A 5557に基づく一液反応硬化形成シリコン樹脂系<br>・ タイル張替え工法<br>張替え用材料<br>・ 接着剤JIS A 5557に基づく一液反応硬化形成シリコン樹脂系<br>・ 張付けモルタル ( ・ 現場調合材料 ・ 既調合モルタル )<br>伸縮調整目地及びひび割れ誘発目地の位置<br>※ 改修標準仕様書表 4. 4. 2 による<br>・ 図示による<br>外装タイル張り下地等の下地モルタル及び下地調整剤塗りの接着力試験<br>・ 行う ・ 行わない<br>・ セメントモルタルによるタイル (セラミックタイル) 張り<br>下地モルタル塗りを行うコンクリート素地面の処理<br>・ 目荒し工法 (改修標準仕様書 4. 3. 10 (3) による)<br>・<br>・ タイル張りの工法<br>・ 外装タイル<br>・ 密着張り ・ 改良圧着張り<br>・ ユニットタイル<br>・ マスク張り ・ モザイクタイル張り<br>・ 有機系接着剤によるタイル (セラミックタイル) 張り<br>モルタル塗りを行うコンクリート素地面の処理<br>・ 目荒し工法 (改修標準仕様書 4. 3. 10 (3) による)<br>・<br>シーリング材の種類<br>打継ぎ目地、ひび割れ誘発目地<br>※ ポリウレタン系<br>・<br>伸縮調整目地その他の目地<br>※ 変成シリコン系<br>・<br>目地詰め ( ※ 行う ・ 行わない ) | 工法の種類     | 7/ホビンの本数<br>(本/㎡) |                 | 注入口の箇所数<br>(箇所/㎡) | 注 入 量<br>(mL/箇所) | 一般部  | 指定部             | 一般部           | 指定部       | ・ アンカーピンニング<br>部分エポキシ樹脂注入工法 | ※ 16            | ※ 25          | —         | —     | ※ 25     | ・   | ・ アンカーピンニング<br>全面エポキシ樹脂注入工法 | ※ 13 | ※ 20   | ※ 12     | ※ 20                  | ※ 25                                  | ・        | ・ アンカーピンニング<br>全面ポリマーセメントスラリー注入工法 | ※ 13       | ※ 20                  | ※ 12   | ※ 20                                                | ※ 50     | ・      | ・ 注入口付アンカーピンニング<br>部分エポキシ樹脂注入工法 | ※ 9  | ※ 16 | — | — | ※ 25 | ・ | ・ 注入口付アンカーピンニング<br>全面エポキシ樹脂注入工法 | ※ 9 | ※ 16 | ※ 9      | ※ 16   | ※ 25 | ・   | ・ 注入口付アンカーピンニング<br>全面ポリマーセメントスラリー注入工法 | ※ 9 | ※ 16 | ※ 9 | ※ 16       | ※ 50 | ・ | ・ 注入口付アンカーピンニング<br>エポキシ樹脂注入タイル固定工法 | ・ | ・ | — | —        | ※ 25   | ・  | ・ タイル部分張替え工法 | —    | — | — | — | —      | ・ | ・ 外壁用差膜<br>防水材塗り | [ 4. 1. 5 ] [ 4. 7. 2、3 ]<br>仕上げの形状<br>・<br>工法<br>・<br>仕上塗料の耐候性<br>・<br>下地等動脈管材の適用<br>・ 適用する<br>・ 適用しない<br>コンクリート面のひび割れ部及び欠損部の処理は、改修特記仕様書 4 章 外壁改修工事 (コンクリート打ち放し仕上げ外壁改修) による。<br>モルタル面のひび割れ部、欠損部及び浮き部の処理は、改修特記仕様書 4 章 外壁改修工事 (モルタル塗り仕上げ外壁改修) による。<br>吹付け工法の模様材の種類<br>・ ( ・ 所要量 (kg/㎡) )<br>外壁用仕上塗料の種類<br>・ ( ・ 所要量 (kg/㎡) ) |  |        |   |
|                                       |                                                     | 工法の種類   | 7/ホビンの本数<br>(本/㎡)          |                           |                            | 注入口の箇所数<br>(箇所/㎡)   |                   | 注 入 量<br>(mL/箇所)  | |
| 一般部                                   | 指定部                                                 |   | 一般部                        | 指定部                       | |
| ・ アンカーピンニング<br>部分エポキシ樹脂注入工法           | ※ 16                                                | ※ 25   | —                          | —                         | ※ 25                       | ・   | |
| ・ アンカーピンニング<br>全面エポキシ樹脂注入工法           | ※ 13                                                | ※ 20   | ※ 12                       | ※ 20                      | ※ 25                       | ・   | |
| ・ アンカーピンニング<br>全面ポリマーセメントスラリー注入工法     | ※ 13                                                | ※ 20   | ※ 12                       | ※ 20                      | ※ 50                       | ・   | |
| ・ 注入口付アンカーピンニング<br>部分エポキシ樹脂注入工法       | ※ 9                                                 | ※ 16   | —                          | —                         | ※ 25                       | ・   | |
| ・ 注入口付アンカーピンニング<br>全面エポキシ樹脂注入工法       | ※ 9                                                 | ※ 16   | ※ 9                        | ※ 16                      | ※ 25                       | ・   | |
| ・ 注入口付アンカーピンニング<br>全面ポリマーセメントスラリー注入工法 | ※ 9                                                 | ※ 16   | ※ 9                        | ※ 16                      | ※ 50                       | ・   | |
| ・ 充填工法                                | —                                                   | —   | —                          | —                         | —                          | ・   | |
| ・ モルタル塗替え工法                           | —                                                   | —   | —                          | —                         | —                          | ・   | |
| 広がり速度<br>(cm/s)                       | 長さ変化率<br>(収縮)<br>(%)                                | 引張接着性<br>(材齢28日)<br>(N/mm2)   | 曲げ性能<br>(材齢28日)<br>(N/mm2) | 吸水率<br>(72時間)<br>(%)      | 耐久性<br>(劣化曲げ強さ)<br>(N/mm2) | |
| 3 以上                                  | 3 以上                                                | 0.5 以上   | 5.0 以上                     | 15 以下                     | 5.0 以上                     | |
| 工法の種類                                 | 7/ホビンの本数<br>(本/㎡)                                   |   | 注入口の箇所数<br>(箇所/㎡)          | 注 入 量<br>(mL/箇所)          | |
|                                       | 一般部                                                 | 指定部   |                            |                           | 一般部                        | 指定部   | |
| ・ アンカーピンニング<br>部分エポキシ樹脂注入工法           | ※ 16                                                | ※ 25   | —                          | —                         | ※ 25                       | ・   | |
| ・ アンカーピンニング<br>全面エポキシ樹脂注入工法           | ※ 13                                                | ※ 20   | ※ 12                       | ※ 20                      | ※ 25                       | ・   | |
| ・ アンカーピンニング<br>全面ポリマーセメントスラリー注入工法     | ※ 13                                                | ※ 20   | ※ 12                       | ※ 20                      | ※ 50                       | ・   | |
| ・ 注入口付アンカーピンニング<br>部分エポキシ樹脂注入工法       | ※ 9                                                 | ※ 16   | —                          | —                         | ※ 25                       | ・   | |
| ・ 注入口付アンカーピンニング<br>全面エポキシ樹脂注入工法       | ※ 9                                                 | ※ 16   | ※ 9                        | ※ 16                      | ※ 25                       | ・   | |
| ・ 注入口付アンカーピンニング<br>全面ポリマーセメントスラリー注入工法 | ※ 9                                                 | ※ 16   | ※ 9                        | ※ 16                      | ※ 50                       | ・   | |
| ・ 注入口付アンカーピンニング<br>エポキシ樹脂注入タイル固定工法    | ・                                                   | ・   | —                          | —                         | ※ 25                       | ・   | |
| ・ タイル部分張替え工法                          | —                                                   | —   | —                          | —                         | —                          | ・   | |
| 4-1                                   | ・ ひび割れ部改修工法                                         | ・ 樹脂注入工法 [ 4. 1. 4 ] [ 4. 2. 5～7 ] <table><tr><th>工法の種類</th><th>ひび割れ幅 (mm)</th><th>注入口間隔 (mm)</th><th>注 入 量 (mL/㎡)</th></tr><tr><td>※ 自動式低圧エポキシ樹脂注入工法</td><td>0.2 以上～1.0 未満</td><td>※ 200～300</td><td>・ 130</td></tr><tr><td>・ 手動式エポキシ樹脂注入工法</td><td>0.2 以上～0.3 未満</td><td>・ 50～100</td><td>・ 40</td></tr><tr><td>・ 手動式エポキシ樹脂注入工法</td><td>0.3 以上～0.5 未満</td><td>・ 100～200</td><td>・ 70</td></tr><tr><td>・ 機械式エポキシ樹脂注入工法</td><td>0.5 以上～1.0 未満</td><td>・ 150～250</td><td>・ 130</td></tr></table><br>注入状況の確認方法<br>※ コアの抜取りを行う<br>抜取り個数<br>※ 長さ500mmごと及びその端数につき1個<br>・<br>抜取り部の補修方法<br>※ 図示による<br>・<br>・ Uカットシール材充填工法<br>・ シーリング材<br>充填材料の種類<br>※ 1 成分形又は 2 成分形ポリウレタン系<br>・<br>シーリング材のうえにポリマーセメントモルタルの充填<br>・ 行う ・ 行わない<br>シーリング材の試験は改修標準仕様書 3 章 防水改修工事による。<br>・ 可とう性エポキシ樹脂<br><br>・ シール工法<br>・ パチ状エポキシ樹脂<br>・ 可とう性エポキシ樹脂 | 工法の種類                      | ひび割れ幅 (mm)                | 注入口間隔 (mm)                 | 注 入 量 (mL/㎡)   | ※ 自動式低圧エポキシ樹脂注入工法 | 0.2 以上～1.0 未満     | ※ 200～300 | ・ 130             | ・ 手動式エポキシ樹脂注入工法  | 0.2 以上～0.3 未満 | ・ 50～100 | ・ 40 | ・ 手動式エポキシ樹脂注入工法 | 0.3 以上～0.5 未満               | ・ 100～200 | ・ 70 | ・ 機械式エポキシ樹脂注入工法 | 0.5 以上～1.0 未満 | ・ 150～250 | ・ 130 | 4-3                         | ・ タイルの形状、寸法等 [ 4. 4. 5 ] [ 4. 4. 8 ] <table><tr><th>形状/寸法</th><th>再生材料の適用</th><th>吸水率による区分</th><th>うわぐすり</th><th>役物</th><th>色</th><th>耐凍害性</th><th>耐滑</th><th>備考</th></tr><tr><td>Ⅰ 類</td><td>Ⅱ 類</td><td>Ⅲ 類</td><td>Ⅳ 類</td><td>Ⅴ 類</td><td>Ⅵ 類</td><td>Ⅶ 類</td><td>Ⅷ 類</td><td></td></tr><tr><td>・</td><td>・</td><td>・</td><td>・</td><td>・</td><td>・</td><td>・</td><td>・</td><td>・</td></tr><tr><td>・</td><td>・</td><td>・</td><td>・</td><td>・</td><td>・</td><td>・</td><td>・</td><td>・</td></tr><tr><td>・</td><td>・</td><td>・</td><td>・</td><td>・</td><td>・</td><td>・</td><td>・</td><td>・</td></tr><tr><td>・</td><td>・</td><td>・</td><td>・</td><td>・</td><td>・</td><td>・</td><td>・</td><td>・</td></tr></table><br>見本焼き<br>・ 行う (施工箇所： )<br>・ 行わない<br>試験張り<br>・ 行う (範囲、仕様等は図示による)<br>・ 行わない | 形状/寸法 | 再生材料の適用 | 吸水率による区分 | うわぐすり | 役物 | 色                                 | 耐凍害性 | 耐滑   | 備考   | Ⅰ 類  | Ⅱ 類  | Ⅲ 類 | Ⅳ 類                             | Ⅴ 類 | Ⅵ 類  | Ⅶ 類 | Ⅷ 類 |      | ・ | ・                               ひび割れ部改修工法 | ・ ひび割れ部改修工法 [ 4. 1. 4 ] [ 4. 4. 5、6 ] <table><tr><th>工法の種類</th><th>ひび割れ幅 (mm)</th><th>注入口間隔 (mm)</th><th>注 入 量 (mL/㎡)</th></tr><tr><td>※ 自動式低圧エポキシ樹脂注入工法</td><td>0.2 以上～1.0 未満</td><td>※ 200～300</td><td>・ 130</td></tr><tr><td>・ 手動式エポキシ樹脂注入工法</td><td>0.2 以上～0.3 未満</td><td>・ 50～100</td><td>・ 40</td></tr><tr><td>・ 手動式エポキシ樹脂注入工法</td><td>0.3 以上～0.5 未満</td><td>・ 100～200</td><td>・ 70</td></tr><tr><td>・ 機械式エポキシ樹脂注入工法</td><td>0.5 以上～1.0 未満</td><td>・ 150～250</td><td>・ 130</td></tr></table><br>・ タイル部分張替え工法 [ 4. 4. 5 ] [ 4. 4. 8 ]<br>接着剤の種類<br>・ ポリマーセメントモルタル<br>・ JIS A 5557に基づく一液反応硬化形成シリコン樹脂系<br>・ タイル張替え工法<br>張替え用材料<br>・ 接着剤 JIS A 5557に基づく一液反応硬化形成シリコン樹脂系<br>・ 張付けモルタル ( ・ 現場調合材料 ・ 既調合モルタル )<br>伸縮調整目地及びひび割れ誘発目地の位置<br>※ 改修標準仕様書表 4. 4. 2 による<br>・ 図示による<br>外装タイル張り下地等の下地モルタル及び下地調整材塗りの接着力試験<br>・ 行う ・ 行わない<br>・ セメントモルタルによるタイル (セラミックタイル) 張り<br>下地モルタル塗りを行うコンクリート素地面の処理<br>・ 目荒し工法 (改修標準仕様書 4. 3. 10 (3) による)<br>・<br>タイル張りの工法<br>・ 外装タイル<br>・ 密着張り ・ 改良圧着張り<br>・ ユニットタイル<br>・ マスク張り ・ モザイクタイル張り<br>・ 有機系接着剤によるタイル (セラミックタイル) 張り<br>モルタル塗りを行うコンクリート素地面の処理<br>・ 目荒し工法 (改修標準仕様書 4. 3. 10 (3) による)<br>・<br>シーリング材の種類<br>打継ぎ目地、ひび割れ誘発目地<br>※ ポリウレタン系<br>・<br>伸縮調整目地その他の目地<br>※ 変成シリコン系<br>・<br>目地詰め ( ※ 行う ・ 行わない ) | 工法の種類  | ひび割れ幅 (mm) | 注入口間隔 (mm) | 注 入 量 (mL/㎡)     | ※ 自動式低圧エポキシ樹脂注入工法 | 0.2 以上～1.0 未満   | ※ 200～300 | ・ 130             | ・ 手動式エポキシ樹脂注入工法 | 0.2 以上～0.3 未満     | ・ 50～100         | ・ 40 | ・ 手動式エポキシ樹脂注入工法 | 0.3 以上～0.5 未満 | ・ 100～200 | ・ 70                        | ・ 機械式エポキシ樹脂注入工法 | 0.5 以上～1.0 未満 | ・ 150～250 | ・ 130 | ・ 目地改修工法 | ・ 目地改修工法 [ 4. 1. 4 ] [ 4. 4. 16 ] <table><tr><th>工法</th><th>処理範囲</th><th>下地面の補修</th></tr><tr><td>・ サンダー工法</td><td>※ 既存仕上げ面全体<br/>・ 図示による</td><td rowspan="4">・ ひび割れ部改修工法<br/>・ 浮き部改修工法<br/>・ 欠損部改修工法</td></tr><tr><td>・ 高圧水洗工法</td><td>※ 既存仕上げ面全体<br/>・ 図示による</td></tr><tr><td>・ 塗膜はく離剥工法</td><td>※ 既存仕上げ面全体<br/>・ 図示による</td></tr><tr><td>・ 水洗工法</td><td>※ サンダー工法、高圧水洗工法、塗膜はく離剥工法の処理範囲以外の既存仕上げ面全面<br/>・ 図示による</td></tr></table><br>新規仕上塗材の種類 [ 4. 1. 5 ] [ 4. 5. 2 ] <table><tr><th>種類 (呼び名)</th><th>仕上げの形状</th><th>工法</th><th>防火材料</th></tr><tr><td>・</td><td></td><td></td><td>・</td></tr><tr><td>・</td><td></td><td></td><td>・</td></tr></table><br>・ 厚付け仕上塗材 (外装厚塗材D) <table><tr><th>種類 (呼び名)</th><th>仕上げの形状</th><th>工法</th><th>上塗り</th><th>防火材料</th></tr><tr><td>・</td><td></td><td></td><td>※ セメントスタッコ</td><td>・</td></tr><tr><td>・</td><td></td><td></td><td>・</td><td></td></tr></table><br>・ 厚付け仕上塗材 (外装厚塗材S、外装厚塗材E) <table><tr><th>種類 (呼び名)</th><th>仕上げの形状</th><th>工法</th><th>上塗り</th><th>防火材料</th></tr><tr><td>・</td><td></td><td></td><td>・ 適用する</td><td>・</td></tr><tr><td>・</td><td></td><td></td><td>・ 適用する</td><td>・</td></tr></table> | 工法                          | 処理範囲 | 下地面の補修 | ・ サンダー工法 | ※ 既存仕上げ面全体<br>・ 図示による | ・ ひび割れ部改修工法<br>・ 浮き部改修工法<br>・ 欠損部改修工法 | ・ 高圧水洗工法 | ※ 既存仕上げ面全体<br>・ 図示による             | ・ 塗膜はく離剥工法 | ※ 既存仕上げ面全体<br>・ 図示による | ・ 水洗工法 | ※ サンダー工法、高圧水洗工法、塗膜はく離剥工法の処理範囲以外の既存仕上げ面全面<br>・ 図示による | 種類 (呼び名) | 仕上げの形状 | 工法                              | 防火材料 | ・    |   |   | ・    | ・ |                                 |     | ・    | 種類 (呼び名) | 仕上げの形状 | 工法   | 上塗り | 防火材料                                  | ・   |      |     | ※ セメントスタッコ | ・    | ・ |                                    |   | ・ |   | 種類 (呼び名) | 仕上げの形状 | 工法 | 上塗り          | 防火材料 | ・ |   |   | ・ 適用する | ・ | ・                |   |  | ・ 適用する | ・ |
| 工法の種類                                 | ひび割れ幅 (mm)                                          | 注入口間隔 (mm)   | 注 入 量 (mL/㎡)               | |
| ※ 自動式低圧エポキシ樹脂注入工法                     | 0.2 以上～1.0 未満                                       | ※ 200～300   | ・ 130                      | |
| ・ 手動式エポキシ樹脂注入工法                       | 0.2 以上～0.3 未満                                       | ・ 50～100   | ・ 40                       | |
| ・ 手動式エポキシ樹脂注入工法                       | 0.3 以上～0.5 未満                                       | ・ 100～200   | ・ 70                       | |
| ・ 機械式エポキシ樹脂注入工法                       | 0.5 以上～1.0 未満                                       | ・ 150～250   | ・ 130                      | |
| 形状/寸法                                 | 再生材料の適用                                             | 吸水率による区分   | うわぐすり                      | 役物                        | 色                          | 耐凍害性   | 耐滑                | 備考                | |
| Ⅰ 類                                   | Ⅱ 類                                                 | Ⅲ 類   | Ⅳ 類                        | Ⅴ 類                       | Ⅵ 類                        | Ⅶ 類   | Ⅷ 類               | |
| ・                                     | ・                                                   | ・   | ・                          | ・                         | ・                          | ・   | ・                 | ・                 | |
| 工法の種類                                 | ひび割れ幅 (mm)                                          | 注入口間隔 (mm)   | 注 入 量 (mL/㎡)               | |
| ※ 自動式低圧エポキシ樹脂注入工法                     | 0.2 以上～1.0 未満                                       | ※ 200～300   | ・ 130                      | |
| ・ 手動式エポキシ樹脂注入工法                       | 0.2 以上～0.3 未満                                       | ・ 50～100   | ・ 40                       | |
| ・ 手動式エポキシ樹脂注入工法                       | 0.3 以上～0.5 未満                                       | ・ 100～200   | ・ 70                       | |
| ・ 機械式エポキシ樹脂注入工法                       | 0.5 以上～1.0 未満                                       | ・ 150～250   | ・ 130                      | |
| 工法                                    | 処理範囲                                                | 下地面の補修   | |
| ・ サンダー工法                              | ※ 既存仕上げ面全体<br>・ 図示による                               | ・ ひび割れ部改修工法<br>・ 浮き部改修工法<br>・ 欠損部改修工法   | |
| ・ 高圧水洗工法                              | ※ 既存仕上げ面全体<br>・ 図示による                               | |
| ・ 塗膜はく離剥工法                            | ※ 既存仕上げ面全体<br>・ 図示による                               | |
| ・ 水洗工法                                | ※ サンダー工法、高圧水洗工法、塗膜はく離剥工法の処理範囲以外の既存仕上げ面全面<br>・ 図示による | |
| 種類 (呼び名)                              | 仕上げの形状                                              | 工法   | 防火材料                       | |
| ・                                     |                                                     |   | ・                          | |
| ・                                     |                                                     |   | ・                          | |
| 種類 (呼び名)                              | 仕上げの形状                                              | 工法   | 上塗り                        | 防火材料                      | |
| ・                                     |                                                     |   | ※ セメントスタッコ                 | ・                         | |
| ・                                     |                                                     |   | ・                          | |
| 種類 (呼び名)                              | 仕上げの形状                                              | 工法   | 上塗り                        | 防火材料                      | |
| ・                                     |                                                     |   | ・ 適用する                     | ・                         | |
| ・                                     |                                                     |   | ・ 適用する                     | ・                         | |
| 4-2                                   | ・ ひび割れ部改修工法                                         | ・ 樹脂注入工法 [ 4. 1. 4 ] [ 4. 3. 5～8 ] <table><tr><th>工法の種類</th><th>ひび割れ幅 (mm)</th><th>注入口間隔 (mm)</th><th>注 入 量 (mL/㎡)</th></tr><tr><td>※ 自動式低圧エポキシ樹脂注入工法</td><td>0.2 以上～1.0 未満</td><td>※ 200～300</td><td>・ 130</td></tr><tr><td>・ 手動式エポキシ樹脂注入工法</td><td>0.2 以上～0.3 未満</td><td>・ 50～100</td><td>・ 40</td></tr><tr><td>・ 手動式エポキシ樹脂注入工法</td><td>0.3 以上～0.5 未満</td><td>・ 100～200</td><td>・ 70</td></tr><tr><td>・ 機械式エポキシ樹脂注入工法</td><td>0.5 以上～1.0 未満</td><td>・ 150～250</td><td>・ 130</td></tr></table><br>注入状況の確認方法<br>※ コアの抜取りを行う<br>抜取り個数<br>※ 長さ500mmごと及びその端数につき1個<br>・<br>抜取り部の補修方法<br>※ 図示による<br>・<br>・ Uカットシール材充填工法<br>・ シーリング材<br>充填材料の種類<br>※ 1 成分形又は 2 成分形ポリウレタン系<br>・<br>シーリング材のうえにポリマーセメントモルタルの充填<br>・ 行う ・ 行わない<br>・ 可とう性エポキシ樹脂<br>シーリング工法<br>・ パチ状エポキシ樹脂<br>・ 可とう性エポキシ樹脂                                         | 工法の種類                      | ひび割れ幅 (mm)                | 注入口間隔 (mm)                 | 注 入 量 (mL/㎡)   | ※ 自動式低圧エポキシ樹脂注入工法 | 0.2 以上～1.0 未満     | ※ 200～300 | ・ 130             | ・ 手動式エポキシ樹脂注入工法  | 0.2 以上～0.3 未満 | ・ 50～100 | ・ 40 | ・ 手動式エポキシ樹脂注入工法 | 0.3 以上～0.5 未満               | ・ 100～200 | ・ 70 | ・ 機械式エポキシ樹脂注入工法 | 0.5 以上～1.0 未満 | ・ 150～250 | ・ 130 | ・ 欠損部改修工法                   | ・ 欠損部改修工法 [ 4. 1. 4 ] [ 4. 3. 9、10 ]<br>・ 充填工法<br>・ エポキシ樹脂モルタル<br>・ ポリマーセメントモルタル<br>・ モルタル塗替え工法<br>・ 現場調合材料<br>(セメントは改修特記仕様書 8. 2 コンクリート工事による)<br>・ 既調合材料 ( )<br>既製目地材<br>・ 使用する (形状 ・ 図示による )<br>仕上げ厚又は全塗厚が25mmを超える場合の措置<br>※ 図示による   | |
| 工法の種類                                 | ひび割れ幅 (mm)                                          | 注入口間隔 (mm)   | 注 入 量 (mL/㎡)               | |
| ※ 自動式低圧エポキシ樹脂注入工法                     | 0.2 以上～1.0 未満                                       | ※ 200～300   | ・ 130                      | |
| ・ 手動式エポキシ樹脂注入工法                       | 0.2 以上～0.3 未満                                       | ・ 50～100   | ・ 40                       | |
| ・ 手動式エポキシ樹脂注入工法                       | 0.3 以上～0.5 未満                                       | ・ 100～200   | ・ 70                       | |
| ・ 機械式エポキシ樹脂注入工法                       | 0.5 以上～1.0 未満                                       | ・ 150～250   | ・ 130                      | |
| 4-2                                   | ・ 外壁改修工事<br>モルタル塗り仕上げ外壁改修                           | ・ 欠損部改修工法   | ・ 外壁改修工事<br>モルタル塗り仕上げ外壁改修  | ・ 外壁改修工事<br>モルタル塗り仕上げ外壁改修 | ・ 外壁改修工事<br>モルタル塗り仕上げ外壁改修  | ・ 外壁改修工事<br>モルタル塗り仕上げ外壁改修   | |

|                               |  |                                        |  |                                      |              |
|-------------------------------|--|----------------------------------------|--|--------------------------------------|--------------|
| 工事名称<br>福山市立動物園管理棟女子シャワー室改修工事 |  | 図面名称<br>建築改修工事特記仕様書 No-3               |  | 縮尺率<br>A1=100%<br>A2= 71%<br>A3= 50% | 図面No<br>A-03 |
| 設計<br>2026年 7月                |  | 福山市建設局建築部営繕課<br>一級建築士 登録 第272267号 横田 博 |  |                                      |              |

| 項 目                                                                                   | 特記事項   | 章   | 項 目              | 特記事項   | 章         | 項 目                                  | 特記事項   | 章                                             | 項 目              | 特記事項             |                 |                                                        |          |           |   |   |            |   |   |       |                                                              |  |   |
|---------------------------------------------------------------------------------------|---|---|------------------|---|-----------|--------------------------------------|---|-----------------------------------------------|------------------|------------------|-----------------|--------------------------------------------------------|----------|-----------|---|---|------------|---|---|-------|--------------------------------------------------------------|--|---|
| ・ アルミニウム製<br>製建具                                                                      | 性能値等<br>耐風圧性の等級（ ・ ）<br>（建具符号 ・ 建具表による ・ ）<br>気密性の等級（ ・ ）<br>（建具符号 ・ 建具表による ・ ）<br>水密性の等級（ ・ W-4 ）<br>（建具符号 ・ 建具表による ・ ）<br>外部に面する建具の種類<br>・ A種（建具符号 ・ 建具表による ・ ）<br>・ B種（建具符号 ・ 建具表による ・ ）<br>・ C種（建具符号 ・ 建具表による ・ ）<br>枠の見込み寸法<br>（ ・ 建具表による ・ ）<br>防音ドア・防音サッシ<br>遮音性の等級（ ・ ）<br>（建具符号： ・ 建具表による ・ ）<br>断熱ドア・断熱サッシ<br>断熱性の等級（ ・ ）<br>（建具符号： ・ 建具表による ・ ）<br>材料<br>ステンレス鋼板<br>※ SUS304、SUS430J1L、又はSUS443J1<br>・<br>ステンレス製くつずりの仕上げ<br>※ HL<br>・<br>形状及び仕上げ<br>表面処理<br>外部に面する建具<br>種類<br>・ BB-1 ・ BB-2（改修標準仕様書表5.2.2）<br>着色<br>・ 標準色 ・ 特注色<br>屋内の建具<br>種類<br>・ BC-1 ・ BC-2（改修標準仕様書表5.2.2）<br>着色<br>・ 標準色 ・ 特注色<br>結露水の処理方法<br>・ 水貯め式 ・ 排水式<br>工法<br>水切り板、ぜん板<br>※ 図示による ・ | [5.2.2～5]   | ○ 鋼製建具           | 性能値等<br>簡易気密型ドアセット<br>・ 適用する<br>（建具符号： ・ 建具表による ・ ）<br>○ 適用しない<br>外部に面する建具の耐風圧性<br>耐風圧性の等級（ ・ ）<br>（建具符号： ・ 建具表による ・ ）<br>防音ドア・防音サッシ<br>遮音性の等級（ ・ ）<br>（建具符号： ・ 建具表による ・ ）<br>断熱ドア・断熱サッシ<br>断熱性の等級（ ・ ）<br>（建具符号： ・ 建具表による ・ ）<br>耐震 ドア<br>面内変形追随性の等級（ ・ ）<br>（建具符号： ・ 建具表による ・ ）<br>材料<br>ステンレス鋼板<br>※ SUS304、SUS430J1L、又はSUS443J1<br>・<br>ステンレス製くつずりの仕上げ<br>※ HL<br>・<br>点検口<br>・<br>形状及び仕上げ<br>鋼板類の厚さ<br>※ 改修標準仕様書表5.4.2による<br>・ mm 使用箇所（ ）<br>標準型鋼製建具の形式及び寸法<br>※ 建具表による ・ | [5.4.2～6] | ○ 木製建具                               | 建具材の加工、組立時の含水率<br>※ A種<br>・<br>○フラッシュ戸<br>表面材のホルムアルデヒド放散量等<br>※ 改修標準仕様書5.7.2（2）（イ）（a）による<br>・<br>表面材の合板の種類<br><table><tr><th>合板の種類</th><th>規格等</th><th>備考</th></tr><tr><td>○ 普通合板</td><td>表面の樹種<br/>・<br/>板面の品質（ ※ 広葉樹1等 ・ ）<br/>接合の程度（ ・ 1類 ○ 2類 ）</td><td></td></tr><tr><td>・ 天然木化粧合板</td><td>樹種名（ ）<br/>接合の程度（ ・ 1類 ・ 2類 ）</td><td></td></tr><tr><td>・ 特殊加工化粧合板</td><td>化粧加工の方法<br/>※ プリント<br/>・<br/>接合の程度（ ・ 1類 ・ 2類 ）</td><td></td></tr><tr><td>・ MDF</td><td>表裏面の状態による区分（ ）<br/>曲げ強さによる区分（ ）<br/>耐水性による区分（ ）<br/>難燃性による区分（ ）</td><td></td></tr></table><br>表面板の厚さ<br>※ 表5.7.6による<br>・<br>・ かまち戸<br>かまち樹種（ ） 鏡板樹種（ ）<br>見込み寸法<br>※ 36mm ・ 建具表による ・<br>・ ふすま<br>張りの種類（ ・ I型 ・ II型 ）<br>上張り（押入等の裏側以外）<br>・ 鳥の子 ・ 新鳥の子又はビニル紙程度<br>縁仕上げ<br>・ 塗り縁 ・ 生地縁（素地） ・ 生地縁（ウレタンクリヤー塗装）<br>見込み寸法<br>※ 19.5mm ・ 建具表による ・<br>・ 戸ぶすま<br>表面板の仕上 ・ 建具表による<br>見込み寸法<br>※ 30mm ・ 建具表による ・<br>・ 紙張り障子<br>見込み寸法<br>※ 30mm ・ 建具表による ・<br>接着剤のホルムアルデヒド放散量<br>※ F☆☆☆☆ ・<br>枠、くつずりの材料<br>○ 建具表による ・<br>定規模（引戸）の召合せかまち<br>・ いんろう付き ・ | 合板の種類                                         | 規格等              | 備考               | ○ 普通合板          | 表面の樹種<br>・<br>板面の品質（ ※ 広葉樹1等 ・ ）<br>接合の程度（ ・ 1類 ○ 2類 ） |          | ・ 天然木化粧合板 | 樹種名（ ）<br>接合の程度（ ・ 1類 ・ 2類 ）   |   | ・ 特殊加工化粧合板 | 化粧加工の方法<br>※ プリント<br>・<br>接合の程度（ ・ 1類 ・ 2類 ）   |   | ・ MDF | 表裏面の状態による区分（ ）<br>曲げ強さによる区分（ ）<br>耐水性による区分（ ）<br>難燃性による区分（ ） |  | ○ 自動ドア開閉装置<br>戸の開閉方式<br>○ 建具表による ・<br>・ 引き戸用駆動装置<br>性能値<br>※ 改修標準仕様書表5.9.1による（ 防錆 ・ 適用する ・ 適用しない ）<br>・ 以下による<br>種類・開閉方式（ ）<br>耐電圧（ ）<br>温度上昇（ ）<br>耐久性（サイクル）（ ）<br>防錆（ ）<br>電源（ ）<br>・ 車椅子使用者用便所出入口引き戸用駆動装置<br>性能値<br>※ 改修標準仕様書表5.9.2による（ 防錆 ・ 適用する ・ 適用しない ）<br>・ 以下による<br>耐電圧（ ）<br>温度上昇（ ）<br>耐久性（サイクル）（ ）<br>防錆（ ）<br>電源（ ）<br>・ 引き戸用検出装置<br>性能値<br>※ 改修標準仕様書表5.9.3による（ 防錆 ・ 適用する ・ 適用しない ）<br>・ 以下による<br>放射無線周波数電磁界耐性（ ）<br>耐電圧（ ）<br>防錆（ ）<br>防滴（ ）<br>電源（ ）<br>引き戸検出装置の種類は改修標準仕様書表5.9.4により、適用箇所は建具表による<br>タッチスイッチの種類<br>・ 無線式タッチスイッチ<br>・ 光線式タッチスイッチ<br>車椅子使用者用便所スイッチの種類<br>・ 大型押しボタンスイッチ<br>・ 非接触スイッチ<br>凍結防止措置<br>・ 行う ・ 行わない |
|                                                                                       | 合板の種類   | 規格等   | 備考               |   |           
| ○ 普通合板                                                                                | 表面の樹種<br>・<br>板面の品質（ ※ 広葉樹1等 ・ ）<br>接合の程度（ ・ 1類 ○ 2類 ）   |   |                  
| ・ 天然木化粧合板                                                                             | 樹種名（ ）<br>接合の程度（ ・ 1類 ・ 2類 ）   |   |                  
| ・ 特殊加工化粧合板                                                                            | 化粧加工の方法<br>※ プリント<br>・<br>接合の程度（ ・ 1類 ・ 2類 ）   |   |                  
| ・ MDF                                                                                 | 表裏面の状態による区分（ ）<br>曲げ強さによる区分（ ）<br>耐水性による区分（ ）<br>難燃性による区分（ ）   |   |                  
| ・ 網戸等                                                                                 | [5.2.3][5.3.3] <table><tr><th>種類</th><th>材質</th><th>線径</th><th>網目</th></tr><tr><td>・ 防虫網</td><td>※ 合成樹脂製<br/>・ ガラス繊維入り合成樹脂製<br/>・ ステンレス(SUS316)製</td><td>※ 0.25mm以上<br/>・</td><td>※ 16～18メッシュ<br/>・</td></tr><tr><td>・ 防鳥網</td><td>ステンレス(SUS304)線材</td><td>1.5mm</td><td>網目寸法15mm</td></tr></table>   | 種類   | 材質               | 線径   | 網目        | ・ 防虫網                                | ※ 合成樹脂製<br>・ ガラス繊維入り合成樹脂製<br>・ ステンレス(SUS316)製   | ※ 0.25mm以上<br>・                               | ※ 16～18メッシュ<br>・ | ・ 防鳥網            | ステンレス(SUS304)線材 | 1.5mm                                                  | 網目寸法15mm | ○ 鋼製軽量建具  | 性能値等<br>簡易気密型ドアセット<br>○ 適用する<br>（建具符号： ○ 建具表による ・ ）<br>・ 適用しない<br>防音ドア・防音サッシ<br>遮音性の等級（ ・ ）<br>（建具符号： ・ 建具表による ・ ）<br>断熱ドア・断熱サッシ<br>断熱性の等級（ ・ ）<br>（建具符号： ・ 建具表による ・ ）<br>耐震 ドア<br>面内変形追随性の等級（ ・ ）<br>（建具符号： ・ 建具表による ・ ）<br>材料<br>鋼板<br>・ 亜鉛めっき鋼板<br>・ ビニル被覆鋼板<br>・ カラー鋼板<br>・ ステンレス鋼板<br>ステンレス鋼板<br>※ SUS304、SUS430J1L、又はSUS443J1<br>・<br>召合わせ、縦小口包み板の性質<br>※ 鋼板<br>・<br>ステンレス製くつずりの仕上げ<br>※ HL<br>・<br>防音充填剤<br>・ 適用する（充填材：グラスウール又はロックウール）<br>・ 適用しない<br>形状及び仕上げ<br>鋼板類の厚さ<br>※ 改修標準仕様書表5.5.1による<br>・ mm 使用箇所（ ）<br>標準型鋼製軽量建具の形式及び寸法<br>※ 建具表による ・ | [5.5.2～6]   | ○ 建具用金物    | 金物の種類及び見え掛り部の材質等<br>※ 改修標準仕様書表5.8.1により適用は建具表による<br>・<br>金属製建具に使用する丁番の枚数及び大きさ<br>※ 改修標準仕様書表5.8.2による<br>・ 建具表による<br>樹脂製建具に使用する丁番の枚数及び大きさ<br>※ 改修標準仕様書表5.8.3による<br>・ 建具表による<br>木製建具に使用する丁番の枚数及び大きさ<br>※ 改修標準仕様書表5.8.4による<br>・ 建具表による<br>木製建具に使用する戸車及びレール<br>※ 改修標準仕様書表5.8.5による<br>・ 建具表による<br>鍵り玉、レバーハンドル、押板類、クレセントの取付け位置<br>・ 建具表による<br>・<br>マスターキー<br>・ 製作する<br>・ 製作しない<br>○ 既存のマスターキーに合わせる<br>その他の鍵の製作本数<br>※ 各室3本1組（室名札付き）<br>・<br>鍵箱<br>○ なし ・ あり |   |       |                                                              |  |   |
| 種類                                                                                    | 材質   | 線径   | 網目               |   |           
| ・ 防虫網                                                                                 | ※ 合成樹脂製<br>・ ガラス繊維入り合成樹脂製<br>・ ステンレス(SUS316)製   | ※ 0.25mm以上<br>・   | ※ 16～18メッシュ<br>・ |   |           
| ・ 防鳥網                                                                                 | ステンレス(SUS304)線材   | 1.5mm   | 網目寸法15mm         |   |           
| ・ 樹脂製建具                                                                               | 性能値等<br>耐風圧性の等級（ ・ ）<br>気密性の等級（ ・ ）<br>水密性の等級（ ・ ）<br>外部に面する建具の種類<br>・ A種（建具符号 ・ 建具表による ・ ）<br>・ B種（建具符号 ・ 建具表による ・ ）<br>・ C種（建具符号 ・ 建具表による ・ ）<br>防音ドア・防音サッシ<br>遮音性の等級（ ・ T-1 ・ T-2 ）<br>（建具符号： ・ 建具表による ・ ）<br>断熱ドア・断熱サッシ<br>断熱性の等級（ ・ H-4 ・ H-5 ・ H-6 ・ H-7 ・ H-8 ）<br>（建具符号： ・ 建具表による ・ ）<br>外部に面する建具の日射熱取得性の等級<br>・<br>枠の見込み寸法<br>・ 建具表による<br>・<br>材料<br>ガラス<br>※ 複層ガラス<br>・<br>ステンレス製くつずりの仕上げ<br>※ HL<br>・<br>形状及び仕上げ<br>表面色<br>・ 標準色 ・ 特注色<br>工法<br>水切り板、ぜん板<br>※ 図示による   | [5.3.2～5]   | ・ ステンレス製建具       | 性能値等<br>簡易気密型ドアセット<br>・ 適用する<br>（建具符号： ・ 建具表による ・ ）<br>・ 適用しない<br>外部に面する建具の耐風圧性<br>耐風圧性の等級（ ・ ）<br>（建具符号： ・ 建具表による ・ ）<br>防音ドア・防音サッシ<br>遮音性の等級（ ・ ）<br>（建具符号： ・ 建具表による ・ ）<br>断熱ドア・断熱サッシ<br>断熱性の等級（ ・ ）<br>耐震 ドア<br>面内変形追随性の等級（ ・ ）<br>（建具符号： ・ 建具表による ・ ）<br>材料<br>ステンレス鋼板<br>※ SUS304、SUS430J1L、又はSUS443J1<br>・<br>ステンレス製くつずりの仕上げ<br>※ HL<br>・<br>形状及び仕上げ<br>表面仕上げ<br>※ HL<br>・ 鏡面仕上げ<br>工法<br>ステンレス鋼板の曲げ加工<br>※ 普通曲げ<br>・ 角出し曲げ                                             | [5.6.2～5] | ○ 鍵                                  | マスターキー<br>・ 製作する<br>・ 製作しない<br>○ 既存のマスターキーに合わせる<br>その他の鍵の製作本数<br>※ 各室3本1組（室名札付き）<br>・<br>鍵箱<br>○ なし ・ あり   |                                               |                  |                  |                 |                                                        |          |           |   |   |            |   |   |       |                                                              |  |   |
|                                                                                       | ・ 網戸等   | [5.2.3][5.3.3] <table><tr><th>種類</th><th>材質</th><th>線径</th><th>網目</th></tr><tr><td>・ 防虫網</td><td>※ 合成樹脂製<br/>・ ガラス繊維入り合成樹脂製<br/>・ ステンレス(SUS316)製</td><td>※ 0.25mm以上<br/>・</td><td>※ 16～18メッシュ<br/>・</td></tr><tr><td>・ 防鳥網</td><td>ステンレス(SUS304)線材</td><td>1.5mm</td><td>網目寸法15mm</td></tr></table> | 種類               | 材質   | 線径        | 網目                                   | ・ 防虫網   | ※ 合成樹脂製<br>・ ガラス繊維入り合成樹脂製<br>・ ステンレス(SUS316)製 | ※ 0.25mm以上<br>・  | ※ 16～18メッシュ<br>・ | ・ 防鳥網           | ステンレス(SUS304)線材                                        | 1.5mm    | 網目寸法15mm  | ○ 鋼製軽量建具   | 性能値等<br>簡易気密型ドアセット<br>○ 適用する<br>（建具符号： ○ 建具表による ・ ）<br>・ 適用しない<br>外部に面する建具の耐風圧性<br>耐風圧性の等級（ ・ ）<br>（建具符号： ・ 建具表による ・ ）<br>防音ドア・防音サッシ<br>遮音性の等級（ ・ ）<br>（建具符号： ・ 建具表による ・ ）<br>断熱ドア・断熱サッシ<br>断熱性の等級（ ・ ）<br>耐震 ドア<br>面内変形追随性の等級（ ・ ）<br>（建具符号： ・ 建具表による ・ ）<br>材料<br>ステンレス鋼板<br>※ SUS304、SUS430J1L、又はSUS443J1<br>・<br>ステンレス製くつずりの仕上げ<br>※ HL<br>・<br>形状及び仕上げ<br>表面仕上げ<br>※ HL<br>・ 鏡面仕上げ<br>工法<br>ステンレス鋼板の曲げ加工<br>※ 普通曲げ<br>・ 角出し曲げ | [5.5.2～6]  | ○ 鍵   | マスターキー<br>・ 製作する<br>・ 製作しない<br>○ 既存のマスターキーに合わせる<br>その他の鍵の製作本数<br>※ 各室3本1組（室名札付き）<br>・<br>鍵箱<br>○ なし ・ あり |       |                                                              |  |   |
| 種類                                                                                    | 材質   | 線径   | 網目               |   |           
| ・ 防虫網                                                                                 | ※ 合成樹脂製<br>・ ガラス繊維入り合成樹脂製<br>・ ステンレス(SUS316)製   | ※ 0.25mm以上<br>・   | ※ 16～18メッシュ<br>・ |   |           
| ・ 防鳥網                                                                                 | ステンレス(SUS304)線材   | 1.5mm   | 網目寸法15mm         |   |           
| ・ 樹脂製建具                                                                               | 性能値等<br>耐風圧性の等級（ ・ ）<br>気密性の等級（ ・ ）<br>水密性の等級（ ・ ）<br>外部に面する建具の種類<br>・ A種（建具符号 ・ 建具表による ・ ）<br>・ B種（建具符号 ・ 建具表による ・ ）<br>・ C種（建具符号 ・ 建具表による ・ ）<br>防音ドア・防音サッシ<br>遮音性の等級（ ・ T-1 ・ T-2 ）<br>（建具符号： ・ 建具表による ・ ）<br>断熱ドア・断熱サッシ<br>断熱性の等級（ ・ H-4 ・ H-5 ・ H-6 ・ H-7 ・ H-8 ）<br>（建具符号： ・ 建具表による ・ ）<br>外部に面する建具の日射熱取得性の等級<br>・<br>枠の見込み寸法<br>・ 建具表による<br>・<br>材料<br>ガラス<br>※ 複層ガラス<br>・<br>ステンレス製くつずりの仕上げ<br>※ HL<br>・<br>形状及び仕上げ<br>表面色<br>・ 標準色 ・ 特注色<br>工法<br>水切り板、ぜん板<br>※ 図示による   | [5.3.2～5]   | ・ ステンレス製建具       | 性能値等<br>簡易気密型ドアセット<br>○ 適用する<br>（建具符号： ○ 建具表による ・ ）<br>・ 適用しない<br>外部に面する建具の耐風圧性<br>耐風圧性の等級（ ・ ）<br>（建具符号： ・ 建具表による ・ ）<br>防音ドア・防音サッシ<br>遮音性の等級（ ・ ）<br>（建具符号： ・ 建具表による ・ ）<br>断熱ドア・断熱サッシ<br>断熱性の等級（ ・ ）<br>耐震 ドア<br>面内変形追随性の等級（ ・ ）<br>（建具符号： ・ 建具表による ・ ）<br>材料<br>ステンレス鋼板<br>※ SUS304、SUS430J1L、又はSUS443J1<br>・<br>ステンレス製くつずりの仕上げ<br>※ HL<br>・<br>形状及び仕上げ<br>表面仕上げ<br>※ HL<br>・ 鏡面仕上げ<br>工法<br>ステンレス鋼板の曲げ加工<br>※ 普通曲げ<br>・ 角出し曲げ                                             | [5.6.2～5] | ○ 鍵                                  | マスターキー<br>・ 製作する<br>・ 製作しない<br>○ 既存のマスターキーに合わせる<br>その他の鍵の製作本数<br>※ 各室3本1組（室名札付き）<br>・<br>鍵箱<br>○ なし ・ あり   |                                               |                  |                  |                 |                                                        |          |           |   |   |            |   |   |       |                                                              |  |   |
|                                                                                       | ・ 網戸等   | [5.2.3][5.3.3] <table><tr><th>種類</th><th>材質</th><th>線径</th><th>網目</th></tr><tr><td>・ 防虫網</td><td>※ 合成樹脂製<br/>・ ガラス繊維入り合成樹脂製<br/>・ ステンレス(SUS316)製</td><td>※ 0.25mm以上<br/>・</td><td>※ 16～18メッシュ<br/>・</td></tr><tr><td>・ 防鳥網</td><td>ステンレス(SUS304)線材</td><td>1.5mm</td><td>網目寸法15mm</td></tr></table> | 種類               | 材質   | 線径        | 網目                                   | ・ 防虫網   | ※ 合成樹脂製<br>・ ガラス繊維入り合成樹脂製<br>・ ステンレス(SUS316)製 | ※ 0.25mm以上<br>・  | ※ 16～18メッシュ<br>・ | ・ 防鳥網           | ステンレス(SUS304)線材                                        | 1.5mm    | 網目寸法15mm  | ○ 鋼製軽量建具   | 性能値等<br>簡易気密型ドアセット<br>○ 適用する<br>（建具符号： ○ 建具表による ・ ）<br>・ 適用しない<br>外部に面する建具の耐風圧性<br>耐風圧性の等級（ ・ ）<br>（建具符号： ・ 建具表による ・ ）<br>防音ドア・防音サッシ<br>遮音性の等級（ ・ ）<br>（建具符号： ・ 建具表による ・ ）<br>断熱ドア・断熱サッシ<br>断熱性の等級（ ・ ）<br>耐震 ドア<br>面内変形追随性の等級（ ・ ）<br>（建具符号： ・ 建具表による ・ ）<br>材料<br>ステンレス鋼板<br>※ SUS304、SUS430J1L、又はSUS443J1<br>・<br>ステンレス製くつずりの仕上げ<br>※ HL<br>・<br>形状及び仕上げ<br>表面仕上げ<br>※ HL<br>・ 鏡面仕上げ<br>工法<br>ステンレス鋼板の曲げ加工<br>※ 普通曲げ<br>・ 角出し曲げ | [5.5.2～6]  | ○ 鍵   | マスターキー<br>・ 製作する<br>・ 製作しない<br>○ 既存のマスターキーに合わせる<br>その他の鍵の製作本数<br>※ 各室3本1組（室名札付き）<br>・<br>鍵箱<br>○ なし ・ あり |       |                                                              |  |   |
| 種類                                                                                    | 材質   | 線径   | 網目               |   |           
| ・ 防虫網                                                                                 | ※ 合成樹脂製<br>・ ガラス繊維入り合成樹脂製<br>・ ステンレス(SUS316)製   | ※ 0.25mm以上<br>・   | ※ 16～18メッシュ<br>・ |   |           
| ・ 防鳥網                                                                                 | ステンレス(SUS304)線材   | 1.5mm   | 網目寸法15mm         |   |           
| 工事名称<br>福山市立動物園管理棟女子シャワー室改修工事                                                         |   |   
| 図面名称<br>建築改修工事特記仕様書 No-4                                                              |   |   
|  | 設計<br>2026年 7月   | 福山市建設局建築部営繕課   |                  | 福山市建設局建築部営繕課   |           | 縮尺率<br>A1=100%<br>A2= 71%<br>A3= 50% |   | 図面No<br>A-04                                  |                  |                  |                 |                                                        |          |           |   |   |            |   |   |       |                                                              |  |   |
|                                                                                       |   | 一級建築士 登録 第272267号 横田 博   |                  |   

章

項 目

・ オーバーヘッド  
ドア

・ ガラス

・ ガラスブロック

特記事項

[ 5. 13. 2. 3 ]

電動式オーバーヘッドドアの障害物感知装置  
設置箇所 ( ・ 図示 )

[ 3. 7 ] [ 5. 14. 2～4 ]

フロート板ガラスの品種及び厚さの呼びによる種類  
・ 建具表による  
・  
・ 型板ガラスの厚さによる種類  
・ 建具表による  
・  
・ 網入り板ガラス及び網入り板ガラスの網又は線の形状、板の表面の状態及び厚さの  
呼びによる種類  
・ 建具表による  
・ 合わせガラス  
材料板ガラスの種類及び厚さの組合せ並びにガラスの合計厚さ、特性による種類  
・ 建具表による  
・  
・ 強化ガラス  
形状による種類、材料板ガラスの種類、厚さの呼びによる種類及び特性による種類  
・ 建具表による  
・  
・ 熱線吸収板ガラス  
板ガラスによる種類、厚さによる種類及び性能による種類  
・ 建具表による  
・  
・ 複層ガラス  
材料板ガラスの種類、厚さの組合せ、複層ガラスの厚さ、断熱性による区分、  
日射取得性、日射遮蔽性による区分及び封入気体の種類  
・ 建具表による  
・  
・ 熱線反射ガラス  
材料板ガラスの種類、厚さによる種類、日射遮蔽性による種類  
・ 建具表による  
・  
・ 倍強度ガラス  
材料板ガラスの種類及び厚さによる種類  
・ 建具表による  
・  
・ ガラスの留め材及び溝の大きさ

建具の種類

ガラス留め材

ガラス溝の大きさ(mm)

アルミニウム製

鋼製及び鋼製軽量

ステンレス製

樹脂製

小口加工の仕上げの程度  
( )

[ 5. 14. 5 ]

表面形状

呼び寸法 (mm)

厚さ (mm)

目地幅 (mm)  
平積み 曲面積み

伸縮調整  
目地の位置

防火  
性能

・ 160×160

・ 95

・

・ 200×200

・ 95

・

壁用金属枠及び補強材・形状

・ 図示による

力骨  
材質  
※ ステンレス鋼(SUS304)  
・  
寸法  
※ 径5.5mm  
・  
形状  
※ はしご形状補筋及び単筋  
・  
化粧目地モルタルの色 ( ・ 白 ・ グレー)  
シーリングの種類 ( ・ SR-I ・ PS-I)  
金属製化粧カバー  
材質  
・ ステンレス製  
・ アルミニウム製  
寸法  
・ 図示による  
・  
形状  
・ 図示による  
・  
目地部の横力骨の納まり  
※ ガラスブロック製造所の仕様による  
・ 図示による  
・  
工法  
建築基準法に基づき定まる風圧力に対応した工法  
・ 図示による

章

項 目

・ 改修範囲

・ 既存壁の撤去及び  
下地補修

・ 既存壁の撤去及び  
下地補修

・ 表面仕上げ  
(木下地)

・ 施工一般  
(木下地)

・ 製材  
(木下地)

・ 造作用集成材  
(木下地)

特記事項

[ 6. 1. 3 ]

既存間仕切壁の撤去に伴う当該壁の取り合う天井、壁及び床の改修範囲  
※ 壁厚程度とし、既存仕上げに準じた仕上げを行う  
○ 図示による  
天井内の既存壁の撤去に伴う当該壁の取り合う天井の改修範囲  
※ 壁面より両側 600mm 程度とし、既存仕上げに準じた仕上げを行う  
○ 図示による  
既存天井の撤去に伴う取合い部の壁面の改修  
※ 既存のまま  
○ 図示による

[ 6. 2. 2 ]

ビニルシート等の撤去  
※ 仕上材のみ (接着剤とも)  
・ 下地モルタルとも ( ・ 図示による ・ 撤去範囲全て )  
合成樹脂塗床材の除去工法  
・ 機械的除去工法  
・ 目貫し工法  
改修後の床の清掃範囲  
※ 図示による

[ 6. 3. 2 ]

間仕切壁撤去に伴う他の構造体の補修  
※ 改修標準仕様書 4. 3. 10 によるモルタル塗り  
(塗り厚25mmを超える場合の処置 ※ 図示による)

[ 6. 5. 1 ]

見え掛り面の表面仕上げ  
※ ブレーナー加工 (施工箇所： )  
・ 超自動機械かん (施工箇所： )  
・ サンダー (施工箇所： )

[ 6. 5. 2 ]

材料のホルムアルデヒド放散量  
※ F☆☆☆☆又は改修標準仕様書 6. 5. 2 ( 1 ) (ウ) (b) による

[ 6. 5. 2 ]

・ JAS 1083-5に基づく下地用製材

施工箇所

樹種名

寸法 (mm)

等級

含水率

保存処理

※ 2 級  
・

※ A 種  
・ B 種

・

・ JAS 1083-2に基づく造作用製材

施工箇所

樹種名

寸法 (mm)

等級

含水率

保存処理

見え掛り面

※ 上小節  
・

※ A 種  
・ B 種

・

見え掛り面以外

※ 小節以上  
・

※ A 種  
・ B 種

・

・ JAS 1083-6に基づく広葉樹製材

施工箇所

樹種名

寸法 (mm)

等級

含水率

保存処理

※ 1 等  
・

※ 10%以下  
・ A 種  
・ B 種

・

・ JAS 1083 (製材) 以外の製材

施工箇所

寸法  
(mm)

材面の品質

含水率

防虫処理

( )  
造作材の場合  
( ※ A 種 ・ B 種 )  
・

※ A 種  
・ B 種  
・

・ 行う  
・ 行わない

・ JAS 1152に基づく造作用集成材 (品名 )

施工箇所

品名

樹種名

寸法 (mm)

見付け材面  
(面数)

見付け材面  
の品質

・ 造作用集成材  
・ 造作用集成材(塗装) 1 等  
・ 造作用集成材( ) 1 等

※ 1 等  
・ 2 等

・ JAS 1152に基づく化粧ばり造作用集成材

施工箇所

樹種名

寸法 (mm)

化粧薄板の  
厚さ (mm)

見付け材面  
(面数)

見付け材面  
の品質

化粧薄板：  
芯材：

※ 1 等  
・ 2 等

・ JAS 1152以外の化粧ばり造作用集成材

施工箇所

樹種名

寸法 (mm)

化粧薄板の  
厚さ (mm)

見付け材面の  
品質

含水率

・ 化粧薄板：  
・ 芯材：

※ 15%以下  
・

章

項 目

・ 造作用単板積層材  
(木下地)

・ 合板等  
(木下地)

特記事項

[ 6. 5. 2 ]

・ JAS 0701に基づく造作用単板積層材

施工箇所

品名

寸法 (mm)

表面の品質  
(表面の化粧加工)

防虫処理

・ 造作用単板積層材  
・ 造作用単板積層材  
(未仕上げ)

・ 有り  
(表面の化粧加工)  
・ 天然木化粧加工  
・ 塗装加工  
・ 無し  
・ 1 等 ・ 2 等 ・ 3 等

・ 行う  
・ 行わない

・ JAS 0701以外の造作用単板積層材

施工箇所

寸法 (mm)

表面の品質  
(表面の化粧加工)

含水率

防虫処理

・ 有り  
(加工 ・ 天然木化粧加工  
・ 塗装加工)  
・ 無し  
(等級 ・ 1 等 ・ 2 等 ・ 3 等)

※ 14%以下  
・

・ 行う  
・ 行わない

・ JAS 3079に基づく直交集成板

施工箇所

品名

強度等級  
(曲げ性能)

種別

接着性能  
(使用環境)

樹種名

寸法 (mm)

・ 異等級構成  
直交集成板  
・ 同一等級構成  
直交集成板

・ A  
・ B  
・ C

・ 行う  
・ 行わない

・ JAS 0233に基づく普通合板 (品名 )

施工箇所

厚さ  
(mm)

接着の  
程度

板面の品質

単板の樹種名

防虫処理

※ 5.5  
・

※ 1 類  
・ 2 類

広葉樹  
※ 2 等以上  
針葉樹  
※ C-D 以上  
・

・ 行う  
・ 行わない

・ JAS 0233に基づく構造用合板 (品名 )

施工箇所

厚さ  
(mm)

接着の  
程度

等級

板面の  
品質

単板の  
樹種名

保存  
処理

防虫処理

強度等級

※ 12  
・

(下記)  
・ 1 級

※ 2 級以上  
・

※ C-D 以上  
・

・ 行う  
・ 行わない

( )  
・ 指定しない

接着の程度  
常時湿潤状態となる場所での使用 ※特類  
その他の場合 ※1 類以上

・ JAS 0233に基づく化粧ばり構造用合板 (品名 )

施工箇所

厚さ  
(mm)

単板の樹種名

接着の程度

防虫処理

常時湿潤状態となる場所での使用  
する場合、特類  
その他の場合  
( ・ 特類 ・ 1 類 ・ )

・ 行う  
・ 行わない

・ JAS 0233に基づく天然木化粧合板

施工箇所

化粧板に使用する単板の樹種名

厚さ  
(mm)

接着の程度

防虫処理

・ 1 類  
・ 2 類

・ 行う  
・ 行わない

・ JAS 0233に基づく特殊加工化粧合板 (品名 )

施工箇所

厚さ  
(mm)

接着の程度

表面性能

単板の樹種名

化粧加工の方法

防虫処理

・ 1 類  
・ 2 類

・ オーバーレイ  
・ プリント  
・ 塗装  
・

・ 行う  
・ 行わない

・ JIS A 5908に基づくパーティクルボード

施工箇所

種類

表表面の状態  
による区分

曲げ強さ  
による区分

耐水性  
による区分

厚さ  
(mm)

・ 女子シャ?室  
・ 置床用

※ 13タイプ  
・

・ Mタイプ  
・ Pタイプ  
・

※ 15  
・

・ JAS 0360に基づく構造用パネル (品名 )

施工箇所

厚さ (mm)

・ JIS A 5905に基づくMDF

施工箇所

厚さ  
(mm)

表表面の状態  
による区分

曲げ強さ  
による区分

耐水性  
による区分

難燃性  
による区分

章

項 目

・ 接合具等  
(木下地)

・ 防霉・防蟻処理  
(木下地)

・ 不燃処理木材等  
(木下地)

・ 内部間仕切輪組  
及び床組み  
(木下地)

・ 窓、出入口その他  
(木下地)

・ 床板張り  
(木下地)

・ 壁及び天井下地  
(木下地)

○ 軽量鉄骨天井下地

特記事項

[ 6. 5. 3 ]

造作材の化粧面の釘打ち  
※ 隠し釘打ち  
・ 釘頭埋め木  
・ つぶし頭釘打ち  
・ 釘頭現し  
諸金物の形状、寸法及び材質  
かすがいい  
※ 改修標準仕様書表 6. 5. 3 に示す程度の市販品

座金  
※ 改修標準仕様書表 6. 5. 4 に示す程度の市販品  
・  
箱金物及び短冊金物  
※ 改修標準仕様書表 6. 5. 5 に示す程度の市販品  
・

[ 6. 5. 3、4 ]

接着剤のホルムアルデヒド放散量  
※ F☆☆☆☆  
・

[ 6. 5. 5 ]

・ 工場における薬剤の加圧注入等  
・ 改修標準仕様書 6. 5. 5 ( 1 ) (a) ①による加圧注入

適用部材

保存処理性能区分

・ K2  
・ K3  
・ K4

・ K2  
・ K3  
・ K4

・ K2  
・ K3  
・ K4

・ 薬剤の塗布等による防霉・防蟻処理

適用部材

処理の方法

薬剤の種類

※ 薬剤の製造所の仕様による  
・  
・  
・

・

・ 薬剤の接着材への混入による防霉、防蟻処理  
適用部位 ( )  
・ 合板等の加圧注入処理等の適用  
適用部位 ( )  
・ 防虫処理の適用  
適用部位 ( )

[ 6. 5. 5 ]

・ 不燃材料処理木材等の適用  
不燃材料 適用部位 ( )  
準不燃材料 適用部位 ( )  
難燃材料 適用部位 ( )

[ 6. 5. 6 ]

・ 間仕切輪組に用いる木材の樹種名 (製材を用いる場合)  
※ お又は松  
・ 床組に用いる木材の樹種名 (製材を用いる場合)  
※ お又は松

[ 6. 5. 7 ]

・ 窓、出入口その他に用いる木材の樹種名 (製材を用いる場合)  
※ 吊元材、水掛りの下枠及び敷居はひのき、その他は松又は杉  
・

[ 6. 5. 8 ]

・ 縁甲板及び上がりがまちに用いる木材の樹種名 (製材を用いる場合)  
※ ひのき  
・

[ 6. 5. 9 ]

・ 壁及び天井下地に用いる木材の樹種名 (製材を用いる場合)  
※ おまたは松  
・

[ 6. 6. 2～4 ]

野縁等の種類  
屋外 ※ 25形 ・ 19形  
屋内 ※ 19形 ・ 25形  
屋外の形式及び寸法  
野縁受、吊りボルト及びびんサートの間隔  
・ 図示による  
周辺部の端からの間隔  
・ 図示による  
野縁の間隔  
・ 図示による  
既存の埋込みインサート  
・ 使用する ○ 使用しない  
あと施工アンカーの確認試験  
・ 行う (試験箇所数 ※ 屋内の場合、当該階において 3 箇所 ・ 箇所)  
(確認強度 ※ 吊りボルト受け等の間隔が900mm程度以下かつ天井面積構成部材等の  
単位面積あたりの質量が20kg/㎡以内の天井の場合は400N程度  
・ N)  
・ 行わない  
・ 吊りボルトの間隔が900mmを超える場合  
(補強方法 ※ 図示による ・ )  
・ 天井のふところ高が3.0mを超える場合  
(補強方法 ※ 図示による ・ )  
・ 天井の下地材における耐震性を考慮した補強  
(補強箇所 ※ 図示による ・ )  
(補強方法 ※ 図示による ・ )  
・ 屋外の軒、庇等における耐風圧性を考慮した補強  
(補強箇所 ※ 図示による ・ )  
(補強方法 ※ 図示による ・ )

工事名称

福山市立動物園管理棟女子シャワー室改修工事

図面名称

建築改修工事特記仕様書 No-5

設計  
2026年 7月

福山市建設局建築部営繕課  
一級建築士 登録 第272267号 横田 博

縮尺率

図面No

A1=100%  
A2=71%  
A3=50%

A-05






| 項 目                                                                                   | 特記事項                                                                      | 章                                   | 項 目         | 特記事項   | 章                       | 項 目        | 特記事項   | 章                                    | 項 目           | 特記事項   |                   |   |                 |   |
|---------------------------------------------------------------------------------------|---------------------------------------------------------------------------|-------------------------------------|-------------|---|-------------------------|------------|---|--------------------------------------|---------------|---|-------------------|---|-----------------|---|
| ・ スタッド                                                                                | 種類等 [ 8. 2. 11 ]<br>呼 び 名<br>・ 16<br>・ 19<br>・ 22<br>呼び長さ (mm)<br>適 用 箇 所 | 8-5<br>現場打鉄筋コンクリート造の増設工事            | ・ 鉄筋の加工及び組立 | 割裂補強筋<br>形状<br>・<br>・<br>種類の記号<br>呼び径、曲げ直径、ピッチ<br>・ 図示による ( )   | 8-8<br>耐震改修工事（連続繊維補強工事） | ・ 既存部分の撤去等 | 既存仕上り等の撤去 [ 8. 24. 4 ]<br>撤去範囲<br>・ 図示による ( )<br>・<br>設備機器、配管等の撤去及び移設<br>・ 図示による ( )<br>既存構造体の撤去<br>撤去範囲<br>・ 図示による ( )<br>・<br>はつり出した鉄筋及び鉄骨の処置<br>・ 図示による ( ) | 8-9<br>耐震改修工事（制振改修工事）                | ・ 支束材及び減衰材の設置 | 防錆処置<br>・ 図示による<br>・<br>支束材及び減衰材の設置位置の寸法許容差<br>・ 図示による<br>・<br>鉄筋ｺﾝｸﾘｰﾄ造又は鉄骨鉄筋ｺﾝｸﾘｰﾄ造の既存部分との取り合い部の割裂補強筋<br>・ 図示による                                                              |                   |   |                 |   |
|                                                                                       | ・ 柱底均しモルタル                                                                |                                     |             | ※ 無収縮モルタル [ 8. 2. 12 ]   |                         |            | ・ コンクリートの打込み工法等   |                                      |               | [ 8. 21. 8 ]<br>工法の種類<br>・ 工法指定なし<br>・ 全ての増設壁<br>・ 図示による ( )<br>・ 流込み工法<br>・ 全ての増設壁<br>・ 図示による ( )<br>・ 圧入工法<br>・ 全ての増設壁<br>・ 図示による ( )<br>・<br>・ 図示による ( )                     | ・ 材料              | 連続繊維の材料<br>・ 炭素繊維<br>・ アラミド繊維<br>・<br>工法<br>・<br>引張強度（含浸硬化後）<br>・ ( ) N/mm <sup>2</sup><br>ヤング係数（含浸硬化後）<br>・ ( ) N/mm <sup>2</sup>                                                                     | ・ 耐火被覆          | 支束材への耐火被覆の仕様<br>・ 図示による ( )   |
|                                                                                       | ・ 仮組                                                                      |                                     |             | 仮組を行う範囲 [ 8. 13. 10 ]<br>・ 図示による ( )   |                         |            | ・ 仕上げ   |                                      |               | 増設壁設置後の仕上げ [ 8. 21. 10 ]<br>・ 図示による ( )   | ・ 下地処理            | ・ ひび割れ部改修範囲<br>・ 図示による ( )<br>工法の種類<br>・<br>・ 柱及び梁の隅角部の面取りの大きさ<br>・ 図示による ( )   | ・ 検査            | 検査項目及び数量<br>・ 図示による   |
|                                                                                       | ・ 溶接作業を行う技能資格者の技量付加試験                                                     |                                     |             | 試験の要領 [ 8. 15. 3 ]<br>・ 図示による ( )   |                         |            | ・ 既存部分の撤去等   |                                      |               | 既存仕上り等の撤去 [ 8. 22. 2 ]<br>撤去範囲<br>・ 図示による ( )<br>・<br>設備機器、配管等の撤去及び移設<br>・ 図示による ( )<br>既存構造体の撤去<br>撤去範囲<br>・ 図示による ( )<br>・<br>はつり出した鉄筋及び鉄骨の処置<br>・ 図示による ( )                  | ・ 仕上げ             | 補強後の仕上げ<br>・ 図示による ( )   | ・ 既存部分の撤去等      | 既存仕上り等の撤去 [ 8. 26. 10 ]<br>撤去範囲<br>・ 図示による ( )<br>・<br>設備機器、配管等の撤去及び移設<br>・ 図示による ( )<br>既存構造体の撤去<br>撤去範囲<br>・ 図示による ( )<br>・<br>はつり出した鉄筋及び鉄骨の処置<br>・ 図示による ( )<br>既存鉄骨の撤去<br>撤去範囲<br>・ 図示による ( )<br>・<br>既存鉄骨の処置<br>・ 図示による ( ) |
|                                                                                       | ・ 溶接接合                                                                    |                                     |             | 開先の形状 [ 8. 15. 4 ]<br>・ 図示による ( )<br>・ 鋼製エンドタブの切断する部分<br>切断する箇所<br>・ 図示による ( )<br>・<br>・ 鋼製エンドタブ、表当て金等は、梁フランジの端から5mm以下を残して直線状に切断する。<br>なお、切断線が交差する場合は、交差部をアール状に加工する<br>切断面の仕上げ<br>※ 改修標準仕様書 8. 15. 7 (1) (カ) (b) ②による<br>・<br>スカラップの形状<br>・ 図示による ( )<br>低応力高サイクル疲労を受ける部位<br>・ 図示による                                                                                 |                         |            | ・ 既存部分の処理   |                                      |               | 既存構造体コンクリート面の目荒らしの程度 [ 8. 22. 3 ]<br>・ 既存柱、梁面<br>・ 打継ぎ面等の15～30%程度に、平均深さ 2～5mm（最大7mm）程度の凹凸を全体にわたってつける。<br>・<br>・ 既存壁<br>・ 打継ぎ面の10～15%程度に、平均深さ 2～5mm（最大7mm）程度の凹凸を全体にわたってつける。<br>・ | ・ 耐震スリットの方式、幅及び深さ | 方式<br>・ 完全スリット<br>・ 部分スリット<br>幅及び深さ<br>・ 図示による ( )<br>設置箇所<br>・ 図示による ( )   | ・ 減衰材（材料）       | 減衰材の材質及び諸元<br>・ 図示による<br>・<br>性能確認試験の項目及び数量<br>・ 図示による<br>製品検査における項目、内容、判定基準、検査頻度等<br>・ 図示による   |
|                                                                                       | ・ 溶接部の試験                                                                  |                                     |             | 溶接部の外観試験 [ 8. 15. 12 ]<br>・ 平12建告第1464号第二号に関する外観試験<br>試験の方法<br>・ 「突合わせ継手の食い違い仕口のずれの検査・補強マニュアル（鉄骨製作管理技術者登録機構）」3. 5. 2 受入検査による<br>・ 抜き取り検査① ※ 抜き取り検査②<br>・ JASS 6 付則6「鉄骨精度検査基準」の付表3「溶接」に関する試験<br>試験の方法<br>・ JASS 6 10. 4「受入検査」e. 溶接部の外観検査(1)から(5)までによる。<br>ただし、完全溶込み溶接部の外観検査の採取箇所は、超音波探傷試験の試験箇所と同一とする。<br>完全溶込み溶接部の超音波探傷試験<br>・ 工場溶接の場合<br>※ 全数<br>・ 工場現場溶接の場合<br>※ 全数 |                         |            | ・ 既存部分の撤去等   |                                      |               | 既存仕上り等の撤去 [ 8. 22. 7 ]<br>割裂補強筋<br>形状<br>・<br>・<br>種類の記号<br>呼び径、曲げ直径、ピッチ<br>・ 図示による                                                                                             | ・ 既存部分の撤去等        | 既存仕上り等の撤去 [ 8. 25. 2 ]<br>撤去範囲<br>・ 図示による ( )<br>・<br>既存構造体の撤去<br>撤去範囲<br>・ 図示による ( )<br>・<br>はつり出した鉄筋及び鉄骨の処置<br>・ 図示による ( )                                                                           | ・ 耐火被覆          | 種類、材料、工法等 [ 8. 18. 2 ] [ 8. 18. 3 ]<br>種 類<br>材料・工法<br>性能（耐火時間）<br>適用箇所（部位・部分）<br>・ 乾式吹付けロックウール<br>・ 半乾式吹付けロックウール<br>・ 湿式ロックウール<br>・<br>・<br>・ 繊維混入けい酸カルシウム板<br>・<br>・<br>・ 高断熱ロックウール<br>・<br>・ ラス張りモルタル塗り<br>・<br>・ 耐火塗料<br>・   |
|                                                                                       | ・ 錆止め塗装                                                                   |                                     |             | 塗料の範囲 [ 8. 17. 2 ]<br>耐火被覆材の接着する面の塗装範囲<br>・ 図示による ( )<br>耐火被覆材の接着する面以外の塗装範囲<br>※ 改修標準仕様書8. 17. 2 (1)による<br>・ 図示による ( )<br>塗料の種別 [ 8. 17. 4 ]<br>下記以外の鉄鋼面は、7章[建築改修工事]による<br>・ 鉄骨鉄筋ｺﾝｸﾘｰﾄ造の鋼製スリーブで鉄骨に溶接されたものの内側の錆止め塗料の種別<br>※ Aa種<br>・ 耐火被覆材が接着する面の塗料の種別<br>・   |                         |            | ・ 既存部分の処理   |                                      |               | 既存構造体コンクリート面の目荒らしの程度 [ 8. 23. 3 ]<br>・ 既存柱、梁面<br>・ 打継ぎ面等の15～30%程度に、平均深さ 2～5mm（最大7mm）程度の凹凸を全体にわたってつける。<br>・<br>・ 既存壁<br>・ 打継ぎ面の10～15%程度に、平均深さ 2～5mm（最大7mm）程度の凹凸を全体にわたってつける。<br>・ | ・ 既存部分の撤去等        | 既存仕上り等の撤去 [ 8. 25. 2 ]<br>撤去範囲<br>・ 図示による ( )<br>・<br>既存構造体の撤去<br>撤去範囲<br>・ 図示による ( )<br>・<br>はつり出した鉄筋及び鉄骨の処置<br>・ 図示による ( )                                                                           | ・ 耐火被覆          | 種類、材料、工法等 [ 8. 18. 2 ] [ 8. 18. 3 ]<br>種 類<br>材料・工法<br>性能（耐火時間）<br>適用箇所（部位・部分）<br>・ 乾式吹付けロックウール<br>・ 半乾式吹付けロックウール<br>・ 湿式ロックウール<br>・<br>・<br>・ 繊維混入けい酸カルシウム板<br>・<br>・<br>・ 高断熱ロックウール<br>・<br>・ ラス張りモルタル塗り<br>・<br>・ 耐火塗料<br>・   |
|                                                                                       | ・ 既存部分の撤去等                                                                |                                     |             | 既存仕上り等の撤去 [ 8. 21. 2 ]<br>撤去範囲<br>・ 図示による ( )<br>・<br>設備機器、配管等の撤去及び移設<br>・ 図示による ( )<br>既存構造体の撤去<br>撤去範囲<br>・ 図示による ( )<br>・<br>はつり出した鉄筋及び鉄骨の処置<br>・ 図示による ( )   |                         |            | ・ 仕上げ   |                                      |               | 補強後の仕上げ [ 8. 23. 7 ]<br>・ 図示による ( )   | ・ 既存部分の撤去等        | 既存仕上り等の撤去 [ 8. 26. 5 ]<br>撤去範囲<br>・ 図示による ( )<br>・<br>設備機器、配管等の撤去及び移設<br>・ 図示による ( )<br>既存構造体の撤去<br>撤去範囲<br>・ 図示による ( )<br>・<br>はつり出した鉄筋及び鉄骨の処置<br>・ 図示による ( )<br>既存杭の撤去等<br>撤去範囲及び撤去方法<br>・ 図示による ( ) | ・ 検査            | 検査項目及び数量<br>・ 図示による   |
|                                                                                       | ・ 既存部分の処理                                                                 |                                     |             | 既存構造体コンクリート面の目荒らしの程度 [ 8. 21. 3 ]<br>・ 既存柱、梁面<br>・ 打継ぎ面等の15～30%程度に、平均深さ 2～5mm（最大7mm）程度の凹凸を全体にわたってつける。<br>・<br>・ 既存壁<br>・ 打継ぎ面の10～15%程度に、平均深さ 2～5mm（最大7mm）程度の凹凸を全体にわたってつける。<br>・   |                         |            | ・ 鋼板巻き工法及び帯板巻き付け工法   |                                      |               | 鋼板等の加工での柱頭及び柱脚の隙間の寸法 [ 8. 23. 6 ]<br>・ 図示による ( )   | ・ 既存部分の処理         | 既存構造体コンクリート面の目荒らしの程度 [ 8. 26. 6 ]<br>・ 既存柱、梁面<br>・ 打継ぎ面等の15～30%程度に、平均深さ 2～5mm（最大7mm）程度の凹凸を全体にわたってつける。<br>・<br>・ 既存壁<br>・ 打継ぎ面の10～15%程度に、平均深さ 2～5mm（最大7mm）程度の凹凸を全体にわたってつける。<br>・                        | ・ 支束材及び減衰材（材料等） | 支束材、減衰材の材質及び諸元<br>・ 図示による<br>・<br>性能確認試験の項目及び数量<br>・ 図示による<br>製品検査における項目、内容、判定基準、検査頻度等<br>・ 図示による   |
|                                                                                       | 工務名称<br>福山市立動物園管理棟女子シャワー室改修工事                                             |                                     |             |   |                         |            |   |                                      |               |   |                   |   |                 |   |
| 図面名称<br>建築改修工事特記仕様書 No-8                                                              |                                                                           |                                     |             |   |                         |            |   |                                      |               |   |                   |   |                 |   |
|  |                                                                           | 福山市建設局建築部営繕課<br>設計<br>2 0 2 6 年 7 月 |             | 福山市建設局建築部営繕課<br>一級建築士 登録 第272267号 横田 博   |                         |            |   | 縮尺率<br>A1=100%<br>A2= 71%<br>A3= 50% |               | 図面No<br>A-08   |                   |   |                 |   |




[illegible]

| 福山市工事区分表                                                          |   |  |  |  |  |  | 分類                  | 項目   | 区分                                     |   |   |   |   |   | 分類                             | 項目   | 区分 |                                                |   |   |   |   | 分類 | 項目           | 区分 |   |   |   |   |   |  |  |  |  |  |  |  |  |  |  |  |  |  |  |  |  |  |
|---|
| 1. 区分は設計図書に明記なき限り、※印のついたものを適用する。<br>2. 複数の区分が適用となる場合は、関連工事別に施工する。 |   |  |  |  |  |  |                     |   | 建                                      | 電 | 給 | 空 | ガ | 昇 |                                |   | 建  | 電                                              | 給 | 空 | ガ | 昇 |    |              | 建  | 電 | 給 | 空 | ガ | 昇 |  |  |  |  |  |  |  |  |  |  |  |  |  |  |  |  |  |
| 分類                                                                | 項目   |  |  |  |  |  | 6<br>建具等            | 1. 防火（煙）シャッター及び自動閉鎖装置の製作及び設置<br>2. 同上用連動制御器と感知器の製作・設置及び電気配管配線工事<br>3. 防火戸の扉、枠の製作・設置（自動閉鎖装置用切り込み補強共）<br>4. 同上用自動閉鎖装置の製作・設置<br>5. 同上用連動制御器及び感知器の製作・設置<br>6. 同上用自動閉鎖装置、連動制御器及び感知器の電気配管配線工事<br>7. 可動式防煙壁及び自動降下装置緩衝装置の製作・設置<br>8. 同上用連動制御器、感知器の製作・設置及び電気配管配線工事<br>9. 電動式排煙窓の開放装置の製作・設置及び二次側電気配管配線工事<br>10. 同上一次側電気配管配線工事<br>11. 電動シャッター、自動ドアなどの制御盤及び二次側電気配管配線工事<br>12. 同上一次側電気配管配線工事   | ※                                      |   |   |   |   |   | 9<br>ビット・マンホール・水槽等             | 1. 湧水槽、蓄熱槽等のRC造躯体、断熱層、内外の防水及び仕上げ<br>2. 同上マンホール蓋及びタラップの設置<br>3. 屋内の排水溝、配管ビット、配線ビットの内外の防水及び仕上げ<br>4. 同上付属蓋類及びタラップの設置<br>5. 同上内設備配管類の架台の製作及び設置<br>6. 屋内マンホールのRC造躯体、鉄蓋及び化粧蓋の設置<br>7. 屋外マンホールのRC造躯体、鉄蓋の設置<br>8. 屋外マンホールの化粧蓋の設置<br>9. 同上化粧蓋の仕上<br>10. 浄化槽設備のRC造躯体、内外防水及び仕上げ<br>11. 同上用マンホール蓋及びタラップの設置<br>12. FRP製浄化槽等の設置（RC造躯体は除く）<br>13. 排水槽、浄化槽等の内外装置の設置<br>14. 湧水槽、蓄熱槽等用液面電極取付け座の設置<br>15. 同上用各種満減水警報、液面電極棒取付け<br>16. 同上電気配管配線工事 | ※  |                                                |   
|                                                                   | 区分   | |
| 1<br>設備基礎                                                         | 1. 建物内の機器類の基礎<br>2. 同上アンカーボルト、箱入れ、埋込み設置、架台の製作及び設置<br>3. 建物外部の機器類の基礎<br>4. 同上アンカーボルト、箱入れ、埋込み設置、架台の製作及び設置<br>5. 外灯基礎の製作及び設置   |  |  |  |  |  | 7<br>排水工事           | 1. 屋内、敷地内雨水排水工事（側溝等への放流を含む）<br>2. 敷地内汚水、雑排水工事<br>3. 屋内汚水、雑排水工事<br>4. 下水道本管への接続（汚水・雑排水（雨水を除く））<br>5. 玄関マット等の排水管   | ※                                      |   |   
|                                                                   | ※   | |
| 2<br>設備機器類取付下地                                                    | 1. 設備機器類の取付け用インサート及び吊りボルトの製作及び設置<br>2. 鉄骨造の設備機器類吊り下げ用取付け金物の製作及び設置<br>3. 設備機器類の取付け用下地補強   |  |  |  |  |  | 8<br>便所・浴室・湯沸室・調理室等 | 1. 流し台、ガス台、戸棚及びフードの製作及び設置<br>2. 同上給排水管及び排水金物の接続<br>3. 同上フードへのダクト接続<br>4. 洗面化粧台の製作及び設置<br>5. 同上給排水管接続<br>6. 同上陶製洗面器の設置（一体型を除く）<br>7. ユニットバス・ユニットシャワー類の設置<br>8. 同上給排水管接続<br>9. 同上ダクト接続<br>10. 同上一次側電気配管配線<br>11. オストメイト対応トイレバック（既製品）（汚物流し・シャワー・電気温水器・ライニング含む）<br>12. 同上給排水管接続<br>13. 同上一次側電気配管配線<br>14. 電気湯沸器、電気温水器、電磁ヒーターの設置<br>15. 同上一次側電気配管配線<br>16. 既製化粧鏡の設置<br>17. 特注化粧鏡の設置<br>18. 大便器等水平区画の耐火区画の製作及び設置<br>19. 手すり<br>20. ベビーシート、ベビーチェア、介助用ベッド<br>21. ペーパーホルダー<br>22. 洗濯機パン<br>23. 同上給排水管接続<br>24. 洗面器・衛生陶器の設置及び給排水管接続 | ※                                      |   |   
|                                                                   | ※   | |
| 3<br>躯体貫通                                                         | 1. 地中梁の連通管、通気管及び人孔の製作、設置及び開口補強<br>2. 地下室等の二重壁内の水抜き管の製作及び設置<br>3. S、SRC造梁貫通鋼管スリーブの製作、設置及び開口補強<br>4. RC造梁貫通スリーブの製作及び設置<br>5. 同上開口補強<br>6. 床や壁の貫通、半貫通部分のスリーブ、箱等の製作及び設置<br>7. 同上開口補強<br>8. 各貫通穴あけ箇所の空隙充填及び補修<br>9. 防火区画、排煙区画床、壁貫通部処理   |  |  |  |  |  | 10<br>電気設備等         | 1. 自家発電設備用オイルタンク、サービスタンクの製作・設置及び油配管工事<br>2. 同上用防油堤RC造躯体及び仕上げ<br>3. 自家発電設備用一次側給排水配管工事<br>4. 自家発電運転用給排水設備工事<br>5. 機器類付属制御盤の設置及び二次側電気配管配線工事<br>6. 自動制御などの現場盤への電源接続<br>7. 設備用機器、付属制御盤への電源接続及び接地工事   | ※                                      |   |   
|                                                                   | ※   | |
| 4<br>躯体以外の貫通・開口                                                   | 1. 工場製作の床パネル、間仕切り壁類の開口、取付け枠の製作、設置及び開口補強（下地補強を含む）<br>2. 現場製作の床、間仕切り壁類、天井の補強を伴う開口及び開口補強（下地補強を含む）<br>3. 現場製作の床、間仕切り壁類、天井の補強を伴わない開口<br>4. 間仕切り壁開口部の空隙充填及び補修<br>5. ブロック、れんがへの設備機器取付け用開口、取付け枠の製作、設置及び開口補強<br>6. ALC版、押出し成形セメント板、PC版類の設備機器取付け用開口、取付け枠の製作、設置及び開口補強<br>7. 床や壁の石材面の設備機器取付け用開口<br>8. 防火区画、排煙区画床、壁貫通部処理<br>9. ユニットバスの換気扇の開口（メーカー規格外の場合） |  |  |  |  |  | 11<br>空調・換気設備等      | 1. 一般換気扇（壁付型を含む）、全熱交換器の設置<br>2. 同上用の取付け枠の製作及び設置<br>3. 同上電気配管配線工事（スイッチ含む）<br>4. ユニットバスの換気扇の設置<br>5. 同上一次側電気配管配線工事<br>6. 空調機器のスイッチの設置<br>7. 同上二次側電気配管工事<br>8. 同上二次側電気配線工事<br>9. 同上一次側電気配管配線工事<br>10. 防火（煙）ダンパーの製作及び設置<br>11. 同上一次側電気配管配線工事   | ※                                      |   |   
|                                                                   | ※   | |
| 5<br>点検口・ガラリ                                                      | 1. 床、壁及び天井の点検口の製作及び設置<br>2. 外壁ガラリのチャンバーの製作及び設置<br>3. 内壁等に取りつく吹出口、吸込口の製作及び設置<br>4. 同上化粧用特殊ガラリの製作及び設置<br>5. 各室建具ガラリの製作及び設置   |  |  |  |  |  | 12<br>消火設備等         | 1. 消火栓ボックスの設置<br>2. 同上起動押釦、表示灯、電話の設置及び電気配管配線工事<br>3. 消火ポンプ起動制御盤の設置及び二次側電気配管配線工事<br>4. 同上一次側電気配管配線工事<br>5. 排煙窓手動開放装置のリミットスイッチの設置<br>6. 同上一次側電気配管配線工事<br>7. ガス漏れ警報設備   | ※                                      |   |   
|                                                                   | ※   | |
|                                                                   |   |  |  |  |  |  |                     |   | 福山市建設局建築部営繕課<br>一級建築士 登録 第272267号 横田 博 |   |   |   |   |   | 福山市建設局建築部営繕課<br>設計<br>2026年 7月 |   |    | 工事名称<br>福山市立動物園管理棟女子シャワー室改修工事<br>図面名称<br>工事区分表 |   |   |   |   |    | 図面No<br>A-11 |    |   |   |   |   |   |  |  |  |  |  |  |  |  |  |  |  |  |  |  |  |  |  |

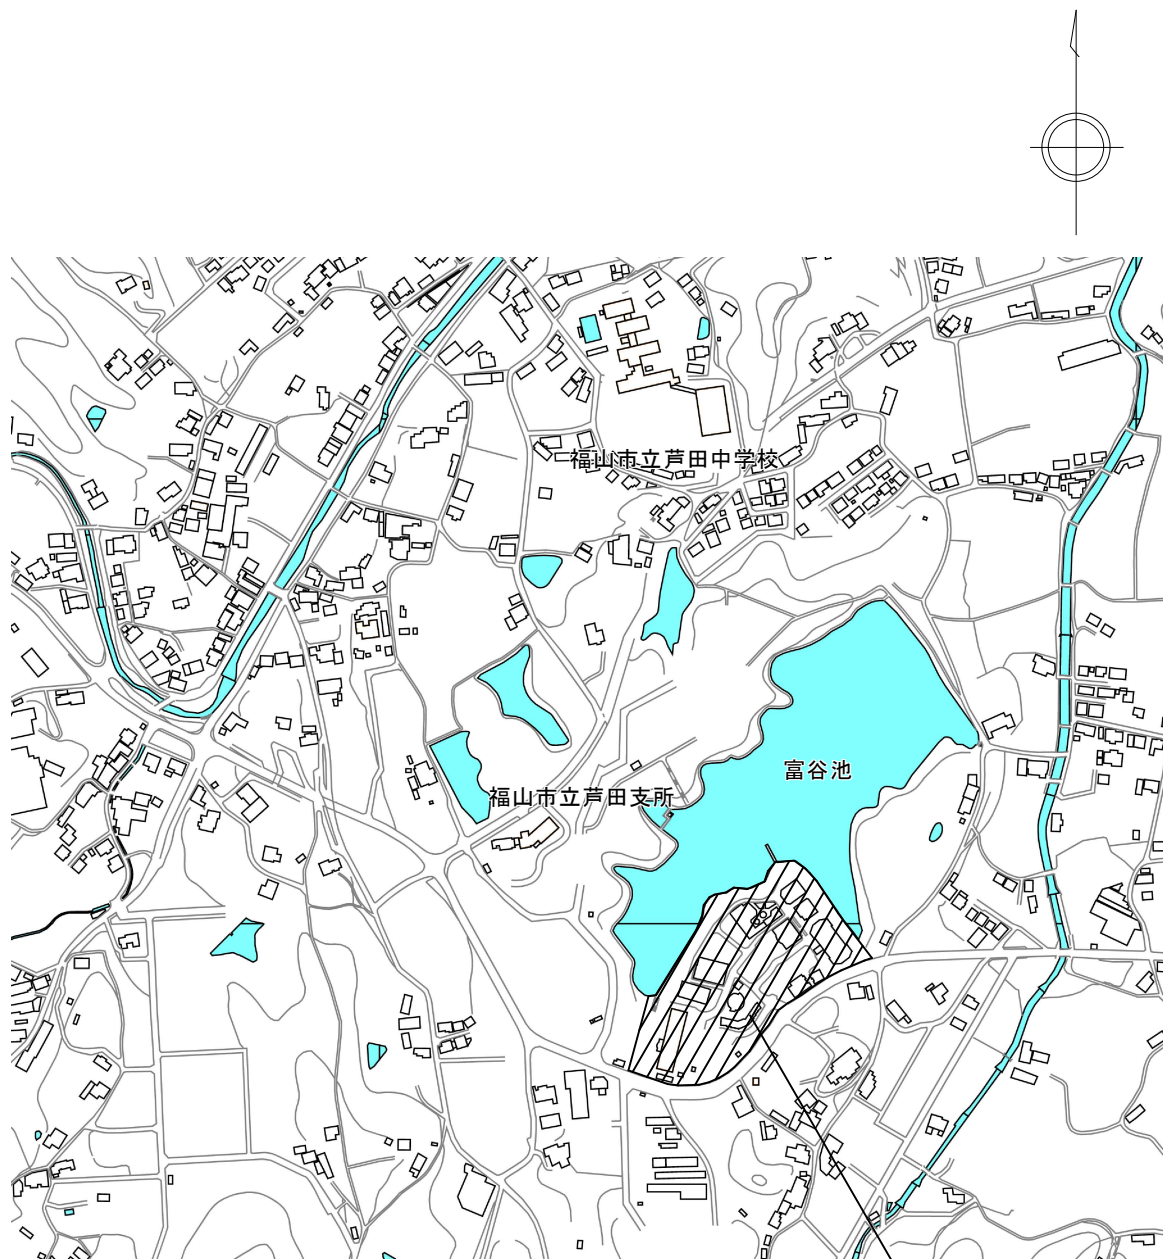

工事場所：福山市立動物園  
福山市芦田町大字福田地内

附近見取図 Non Scale

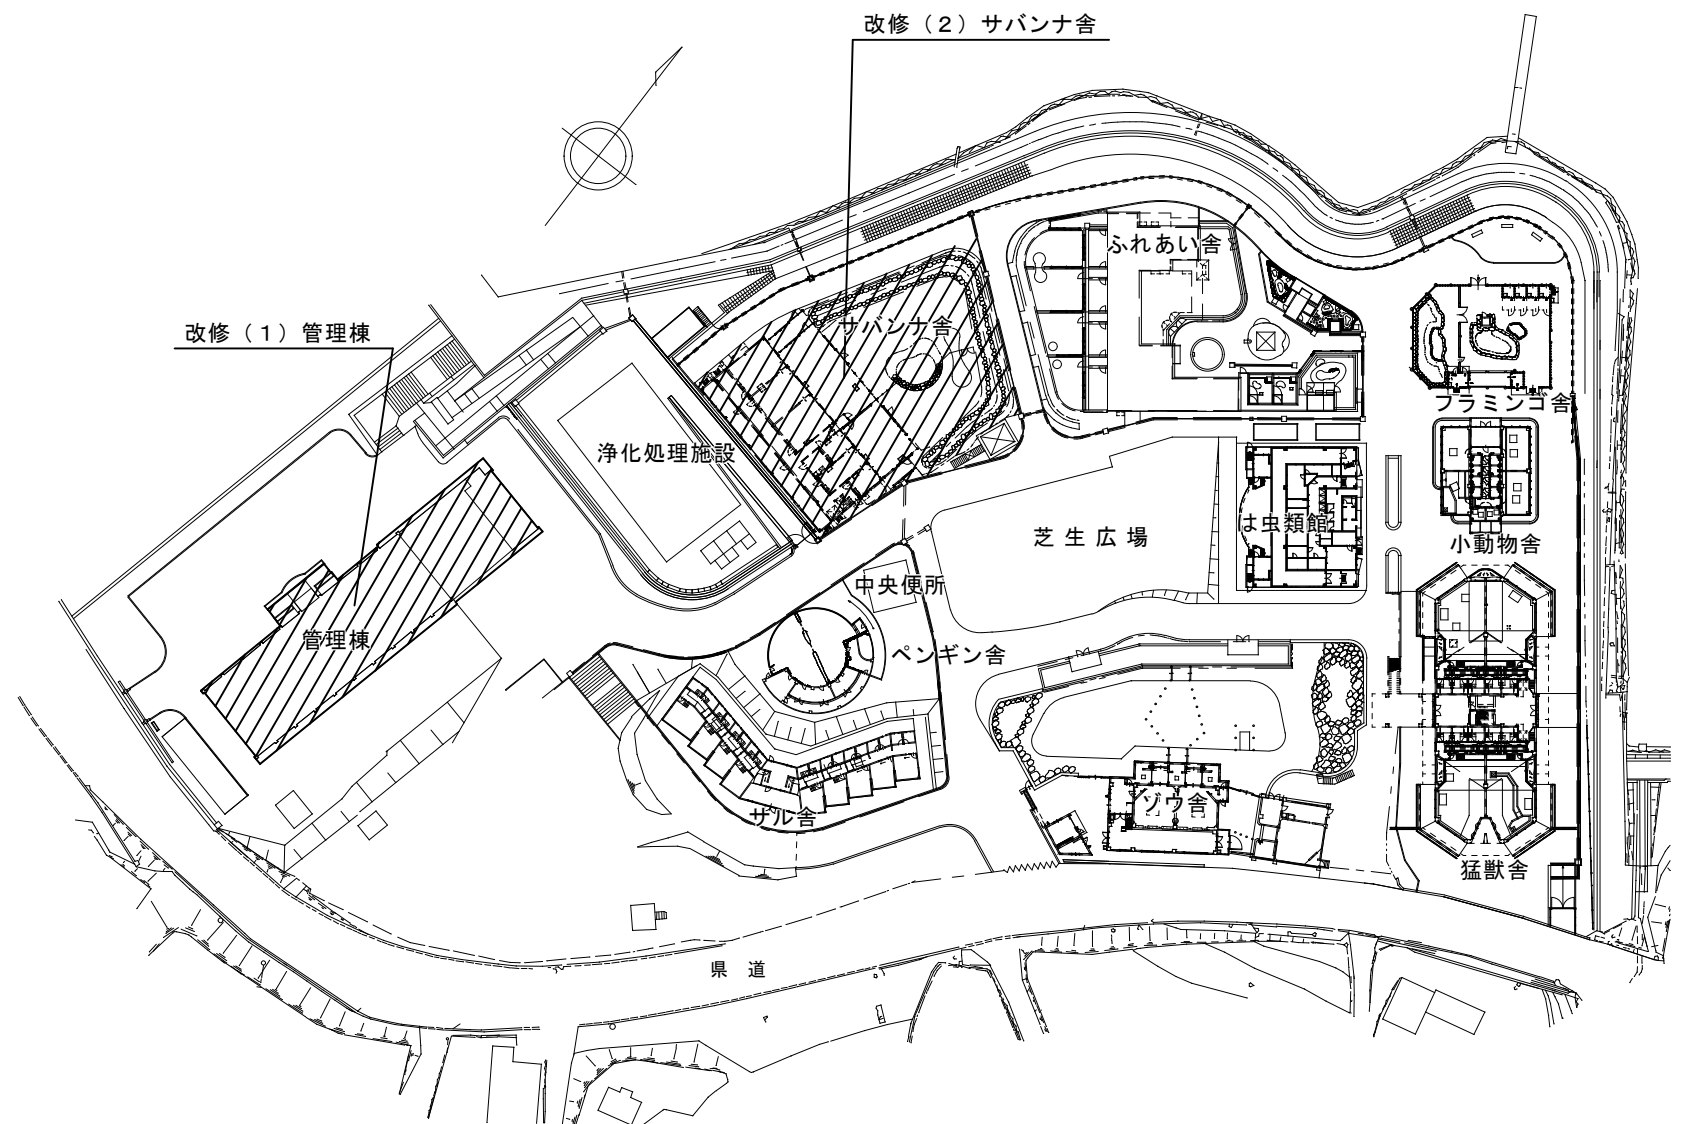

配置図 Non Scale



福山市建設局建築部営繕課

設計

2026年 7月

工事名称  
福山市立動物園管理棟女子シャワー室改修工事

図面名称  
附近見取図・配置図

縮尺  
No Scale

図面No

A-12

| 内 部 仕 上 表 |          |           |    |          |          |                   |               |                                            |                                         |                      |                                                                        |               |                                                       |                |             |             |                                 |           |          |
|-----------|----------|-----------|----|----------|----------|-------------------|---------------|--------------------------------------------|-----------------------------------------|----------------------|------------------------------------------------------------------------|---------------|-------------------------------------------------------|----------------|-------------|-------------|---------------------------------|-----------|----------|
| 階         | 改修<br>前後 | 室 名       | 居室 | 内装<br>制限 | 排煙<br>種別 | 床仕上 <sup>1)</sup> | 床             |                                            | 巾 木                                     | 壁                    |                                                                        | 天 井           |                                                       | 天井高            | 廻 縁         | カーテン<br>BOX | 備 考                             | 室 名       | 改修<br>前後 |
|           |          |           |    |          |          |                   | 下 地           | 仕 上                                        |                                         | 仕 上                  | 下 地                                                                    | 仕 上           | 下 地                                                   |                |             |             |                                 |           |          |
| 1階        | 改修前      | 宿 直 室     | ○  | —        | 自然       | +200              | 木床組<br>(撤去)   | タタミ畳 (撤去)<br>一部 化粧707-合板張り t=15 (撤去)       | タタミ寄せ<br>(撤去)                           | 木下地<br>(撤去)<br>LGS下地 | 石膏板 <sup>2)</sup> -ド <sup>3)</sup> 張り t=12.5 ビニル <sup>4)</sup> 張り (撤去) | LGS下地<br>(撤去) | 和室天井用化粧石膏ボードt=9.5張り (撤去)                              | 2.400          | 木製<br>(撤去)  |             | エアコン、放送スピーカー (撤去 別途工事)          | 宿 直 室     | 改修前      |
|           |          | 広 縁       |    | —        | —        | +160              | 木床組<br>(撤去)   | 化粧707-合板張り t=15 (撤去)                       | 木製巾木 H75<br>(撤去)                        | 木下地<br>(撤去)<br>LGS下地 | 石膏板 <sup>2)</sup> -ド <sup>3)</sup> 張り t=12.5 ビニル <sup>4)</sup> 張り (撤去) | LGS下地<br>(撤去) | 和室天井用化粧石膏ボードt=9.5張り (撤去)                              | 2.430          | 木製<br>(撤去)  |             | ブラインド (撤去)                      | 宿 直 室     |          |
|           |          | 押 入       |    | —        | —        | +200              | 木床組<br>(撤去)   | ラワン合板t=5.5張り (撤去)                          | 雑巾摺<br>(撤去)                             | 木下地<br>(撤去)<br>LGS下地 | 消臭押入板 <sup>5)</sup> -ド <sup>3)</sup> t=9 (撤去)                          | LGS下地<br>(撤去) | 石膏板 <sup>2)</sup> -ド <sup>3)</sup> t=12.5張りEP(A) (撤去) | 2.400          | 木製<br>(撤去)  |             | 中段、天井改メロ (撤去)<br>エアコン (撤去 別途工事) | 押 入       |          |
|           |          | 女 子 シャワー室 |    | —        | —        | +160              | 木床組<br>(撤去)   | コンパ <sup>6)</sup> t=12下地 長尺塩ビシートt=2.5 (撤去) | ワット巾木 H60<br>(撤去)                       | 木下地<br>(撤去)<br>LGS下地 | 無石棉セメントケイ酸カルシウム板t=6 VE (撤去)                                            | LGS下地<br>(撤去) | 無石棉セメントケイ酸カルシウム板t=6 VE (撤去)                           | 2.430          | フクビ<br>(撤去) |             | UB (JHS1216) (撤去)               | 女 子 シャワー室 |          |
|           |          | 踏 込       |    | —        | —        | ±0                | 一部木床組<br>(撤去) | 化粧707-合板張り t=15 (撤去)<br>一部ビニル床タイル張り (撤去)   | 木製巾木 H40<br>(撤去)<br>一部ワット巾木 H75<br>(撤去) | 木下地<br>(撤去)<br>LGS下地 | 石膏板 <sup>2)</sup> -ド <sup>3)</sup> 張り t=12.5 ビニル <sup>4)</sup> 張り (撤去) | LGS下地<br>(撤去) | 和室天井用化粧石膏ボードt=9.5張り (撤去)                              | 2.600<br>2.430 | 木製<br>(撤去)  |             |                                 | 踏 込       |          |

|  |  |  |  |  |  |  |  |  |  |  |  |  |  |  |  |  |  |
|--|--|--|--|--|--|--|--|--|--|--|--|--|--|--|--|--|--|
|  |  |  |  |  |  |  |  |  |  |  |  |  |  |  |  |  |  |
|  |  |  |  |  |  |  |  |  |  |  |  |  |  |  |  |  |  |

|     |                      |                        |   |   |      |                       |                                                                                                 |           |       |   |       |                                               |       |                   |  |                                   |                     |  |
|-----|----------------------|------------------------|---|---|------|-----------------------|-------------------------------------------------------------------------------------------------|-----------|-------|---|-------|-----------------------------------------------|-------|-------------------|--|-----------------------------------|---------------------|--|
| 改修後 | 女子シャワー室<br>(更衣スペース)  |                        | — | — | +200 | 木床組                   | 乾式二重床 パーテイク <sup>7)</sup> 板 <sup>8)</sup> -ド <sup>3)</sup> t=20<br>ラワン合板t=12 防滑性ビニル床シート張り t=2.5 | ビニル巾木 H60 | LGS下地 | 石膏板 <sup>2)</sup> -ド <sup>3)</sup> 張り t=12.5 ビニル <sup>4)</sup> 張り<br>(一部) グラス <sup>9)</sup> 敷込み 32K t=50                              | LGS下地 | 化粧石膏板 <sup>2)</sup> -ド <sup>3)</sup> 張り t=9.5 | 2.400 | 7 <sup>1)</sup> 製 |  |                                   | 女子シャワー室<br>(更衣スペース) |  |
|     | 女子シャワー室<br>(洗面スペース)  |                        | — | — | +200 | 木床組                   | 乾式二重床 パーテイク <sup>7)</sup> 板 <sup>8)</sup> -ド <sup>3)</sup> t=20<br>ラワン合板t=12 防滑性ビニル床シート張り t=2.5 | ビニル巾木 H60 | LGS下地 | 石膏板 <sup>2)</sup> -ド <sup>3)</sup> 張り t=12.5 ビニル <sup>4)</sup> 張り<br>(一部室外側) 石膏板 <sup>2)</sup> -ド <sup>3)</sup> 張り t=9.5              | LGS下地 | 化粧石膏板 <sup>2)</sup> -ド <sup>3)</sup> 張り t=9.5 | 2.400 | 7 <sup>1)</sup> 製 |  | 洗面台、洗濯パン新設 (別途工事)<br>カーテン、カーテンレール | 女子シャワー室<br>(洗面スペース) |  |
|     | 女子シャワー室<br>(脱衣スペース)  |                        | — | — | +200 | 木床組                   | 乾式二重床 パーテイク <sup>7)</sup> 板 <sup>8)</sup> -ド <sup>3)</sup> t=20<br>ラワン合板t=12 防滑性ビニル床シート張り t=2.5 | ビニル巾木 H60 | LGS下地 | 石膏板 <sup>2)</sup> -ド <sup>3)</sup> 張り t=12.5 化粧タイル <sup>10)</sup> 板 t=6<br>(一部室外側) 石膏板 <sup>2)</sup> -ド <sup>3)</sup> 張り t=9.5        | LGS下地 | 化粧石膏板 <sup>2)</sup> -ド <sup>3)</sup> 張り t=9.5 | 2.400 | 7 <sup>1)</sup> 製 |  | カーテン、カーテンレール                      | 女子シャワー室<br>(脱衣スペース) |  |
|     | 女子シャワー室<br>(シャワユニット) | JSV0808ULW5DK 同等品 (3基) |   |   |      |                       |                                                                                                 |           |       |   |       |                                               |       |                   |  |                                   | 女子シャワー室             |  |
|     | 踏 込                  |                        | — | — | ±0   | タタミ <sup>11)</sup> 張り | 発砲複層ビニル床シートt=2.8                                                                                | ビニル巾木 H60 | LGS下地 | 石膏板 <sup>2)</sup> -ド <sup>3)</sup> 張り t=12.5 ビニル <sup>4)</sup> 張り                                                                     | LGS下地 | 化粧石膏板 <sup>2)</sup> -ド <sup>3)</sup> 張り t=9.5 | 2.600 | 7 <sup>1)</sup> 製 |  |                                   | 踏 込                 |  |
|     | 授乳室                  |                        | — | — | ±0   | タタミ <sup>11)</sup> 張り | 発砲複層ビニル床シートt=2.8                                                                                | ビニル巾木 H60 | LGS下地 | 石膏板 <sup>2)</sup> -ド <sup>3)</sup> 張り t=12.5 ビニル <sup>4)</sup> 張り<br>(一部) グラス <sup>9)</sup> 吸音板張り 32K t=50・化粧タイル <sup>10)</sup> 板 t=6 | LGS下地 | 化粧石膏板 <sup>2)</sup> -ド <sup>3)</sup> 張り t=9.5 | 2.600 | 7 <sup>1)</sup> 製 |  | ミニキッチン新設 W900<br>ロールスクリーン         | 授乳室                 |  |
|     | 廊下<br>(配管工事部分)       |                        | — | — | ±0   | タタミ <sup>11)</sup> 張り | ホビ <sup>12)</sup> ニ7 <sup>1)</sup> ビニル床タイル t=3                                                  | ビニル巾木 H75 |       |   |       |                                               |       |                   |  |                                   | 廊下                  |  |

■ 特 記 事 項

- 手摺、吊戸棚、衛生機器その他付属品取付け下地はコンパ<sup>6)</sup>下地or鉄板下地とし緩み、ぐらつきのないものとする
- 貼物下地の接着剤は耐水性のり使用 (耐湿施工)
- PBのジョイント部はVカット、パテ処理 (ジョイントテープ) とし出隅部は全てコーナーテープ<sup>13)</sup>又はコーナービード<sup>14)</sup>を使用する
- 特記なき限りステンレスは、SUS304HL仕上とする。
- 木製見切、巾木等で出隅部は面取り加工とすること。
- 張替・貼替・塗替の場合は下地調整のこと。
- 特記なき衛生機器・照明機器等の撤去及び配管・配線の処理は別途工事とする。

■ シックハウス対 策

- 内装仕上材、建具、造り付け家具の仕上材、塗料及び接着剤はF☆☆☆☆以上のものを使用すること。
- 屋根裏・天井裏下地及び断熱材等はF☆☆☆☆相当以上を使用する
- 建築材料は全て加<sup>15)</sup>ビ<sup>16)</sup>リ<sup>17)</sup>材<sup>18)</sup>不添加品とする。

■ 7<sup>1)</sup>ス<sup>19)</sup>ト含有 建 材

- 天井石膏板<sup>2)</sup>-ド<sup>3)</sup>類 (見込み)
- ビニル床シート類 (見込み)




■ 不燃・準不燃認定番号


- 石膏板<sup>2)</sup>-ド<sup>3)</sup><9.5>  
石膏板<sup>2)</sup>-ド<sup>3)</sup><12.5>  
化粧石膏板<sup>2)</sup>-ド<sup>3)</sup><9.5>  
シーリング<sup>20)</sup>石膏板<sup>2)</sup>-ド<sup>3)</sup><12.5>  
押入板<sup>21)</sup>-ド<sup>3)</sup><12.5>  
ロウ<sup>22)</sup>ル化粧吸音板<9.0>  
無石棉セメント<sup>23)</sup>けい酸<sup>24)</sup>カルシ<sup>25)</sup>ル板<6.0>  
化粧タイル<sup>10)</sup>板<6.0>  
塗 料 (基材に依る)  
ビニル<sup>4)</sup>張り (基材不燃)
- QM-9828 (準不燃)  
NM-8619 (不 燃)  
QM-0524 (準不燃)  
NM-9639 (不 燃)  
NM-0530 (不 燃)  
NM-8599 (不 燃)  
NM-2773 (不 燃)  
NM-3073 (不 燃)  
NM-8585 (不 燃)・QM-9816 (準不燃)・RM-9364 (難燃)  
NM-9951 (不 燃)

- 準 仕上材のみ準不燃材料以上を示す
- 不 仕上材のみ不燃材料以上を示す
- 不燃 仕上材、下地材共不燃材料以上を示す
- 難燃 仕上材のみ難燃材料以上を示す。


|            |   |                                        |                            |                                   |
|------------|---|----------------------------------------|----------------------------|-----------------------------------|
| 変更年月日・変更事項 |  福山市建設局建築部営繕課 | 福山市建設局建築部営繕課<br>一級建築士 登録 第272267号 横田 博 | 工事名称 福山市立動物園管理棟女子シャワー室改修工事 | A2版(71%)<br>A3版(50%)<br>図面番号 A-13 |
|            |   |                                        |                            | 縮尺 設計年月日                          |
|            |   |                                        | 図面名称 内 部 仕 上 表             | 1 : *                             |
|            |   |                                        |                            | 2026年 7月                          |



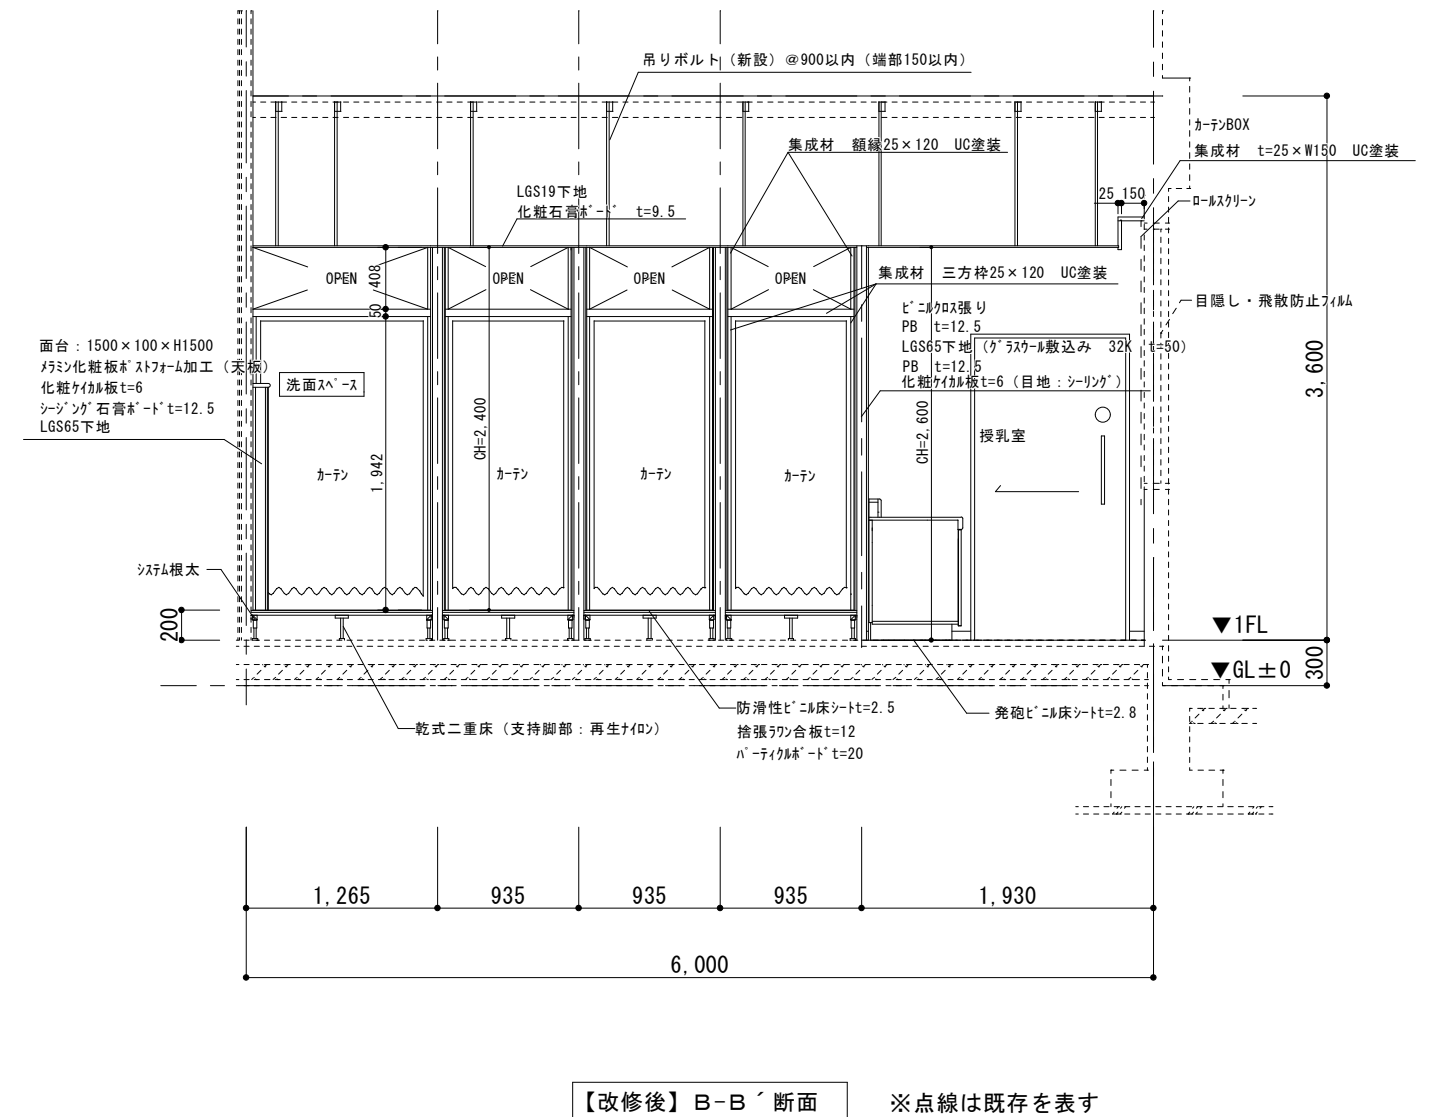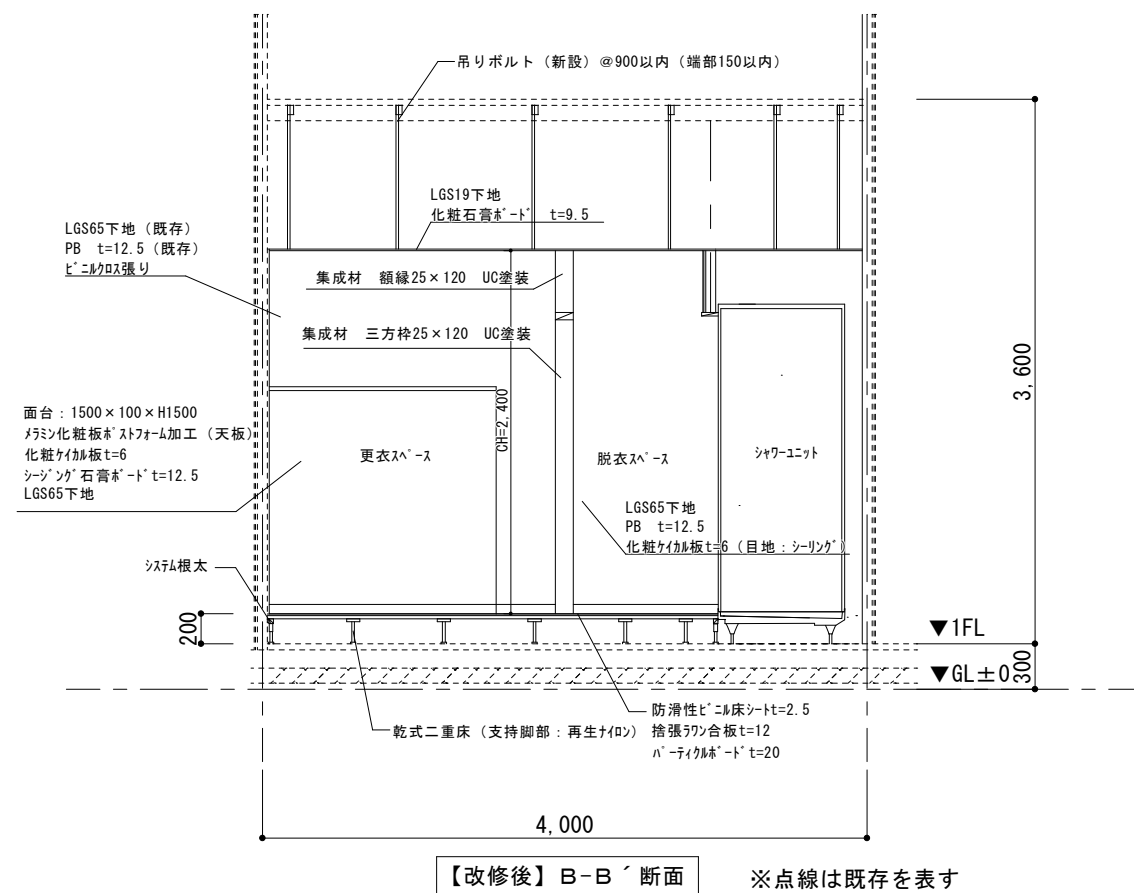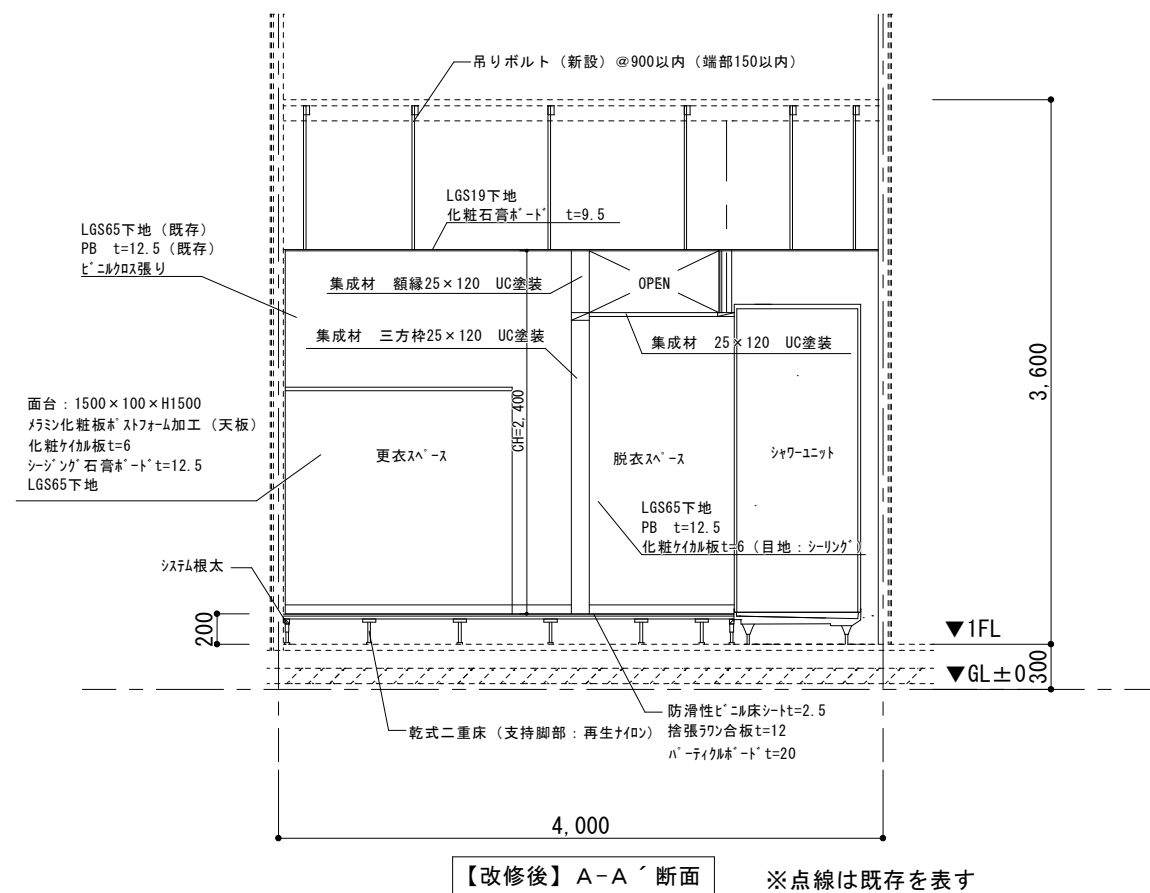


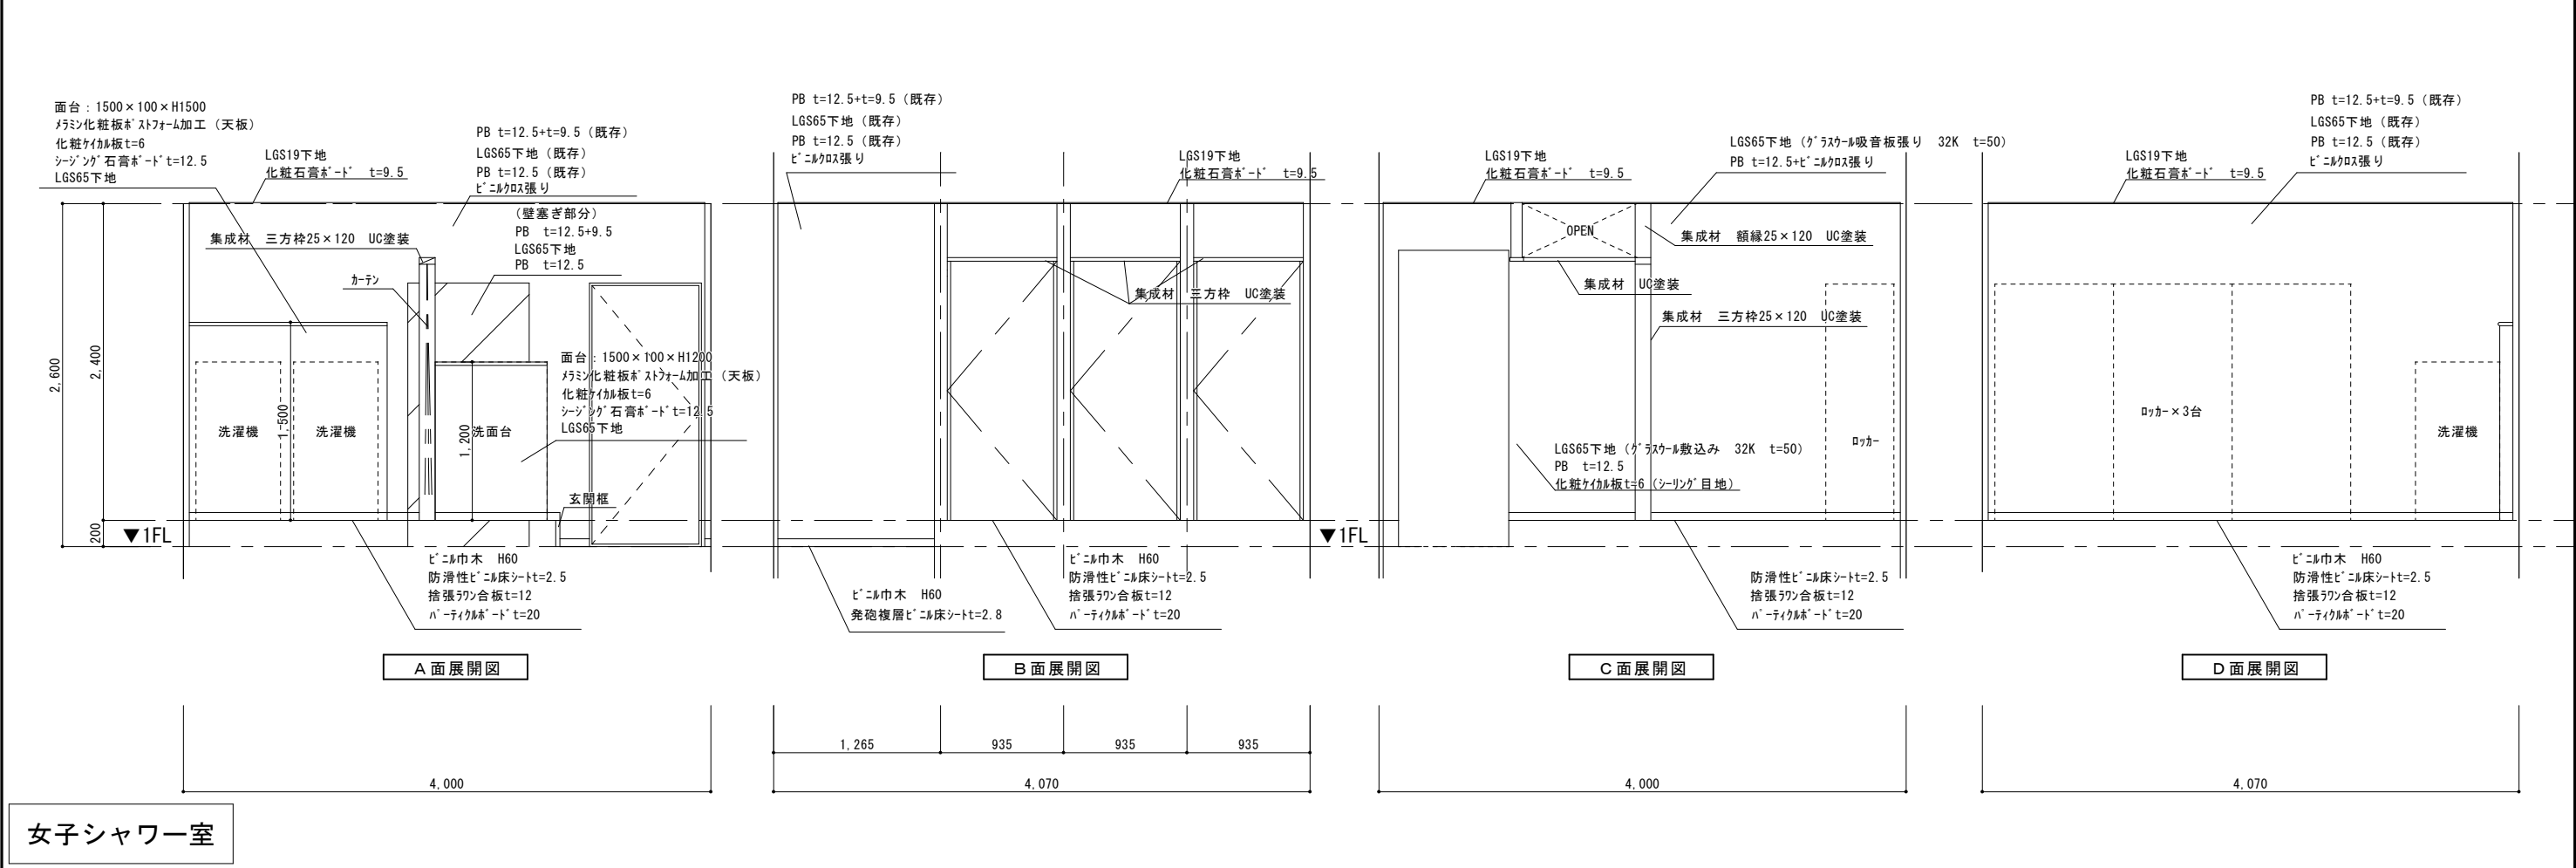


女子シャワー室

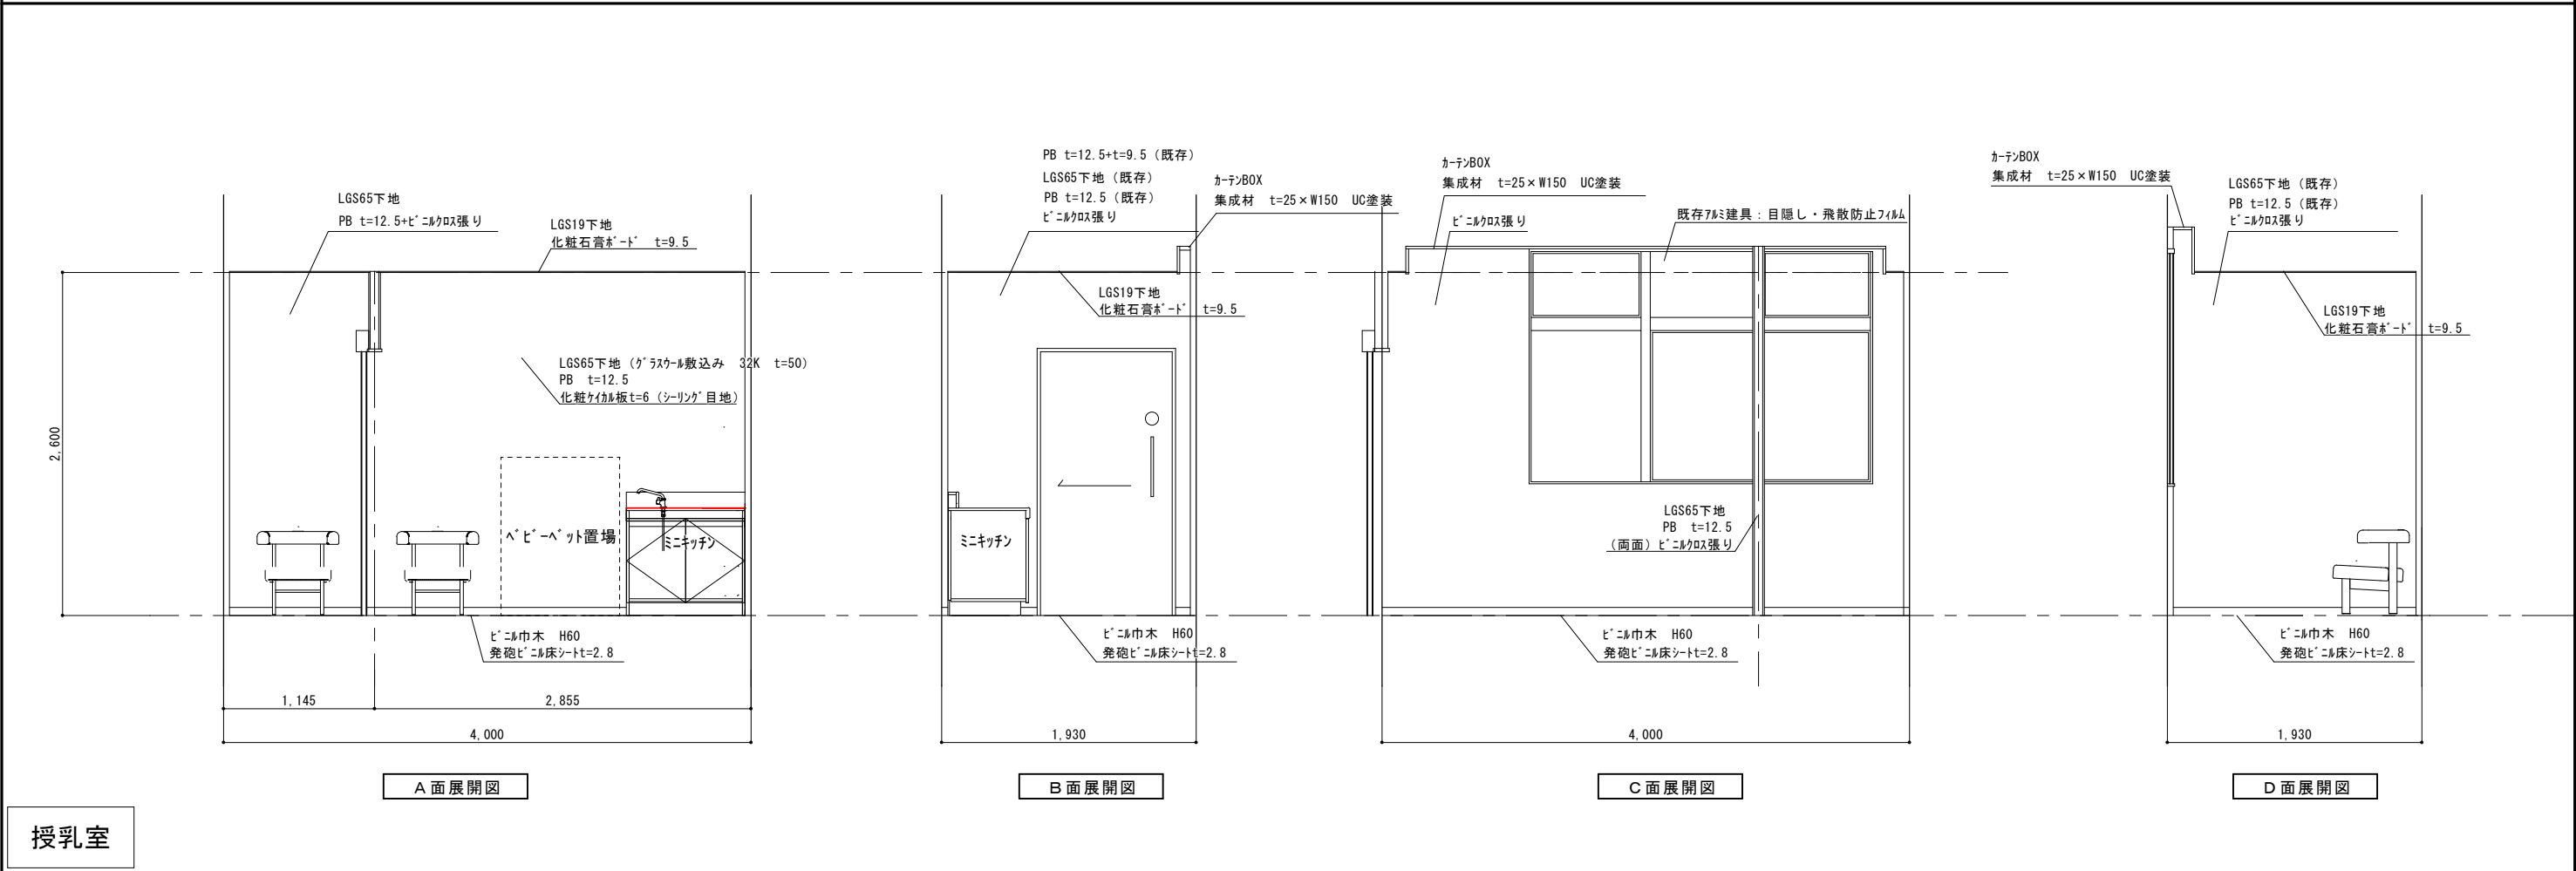


授乳室

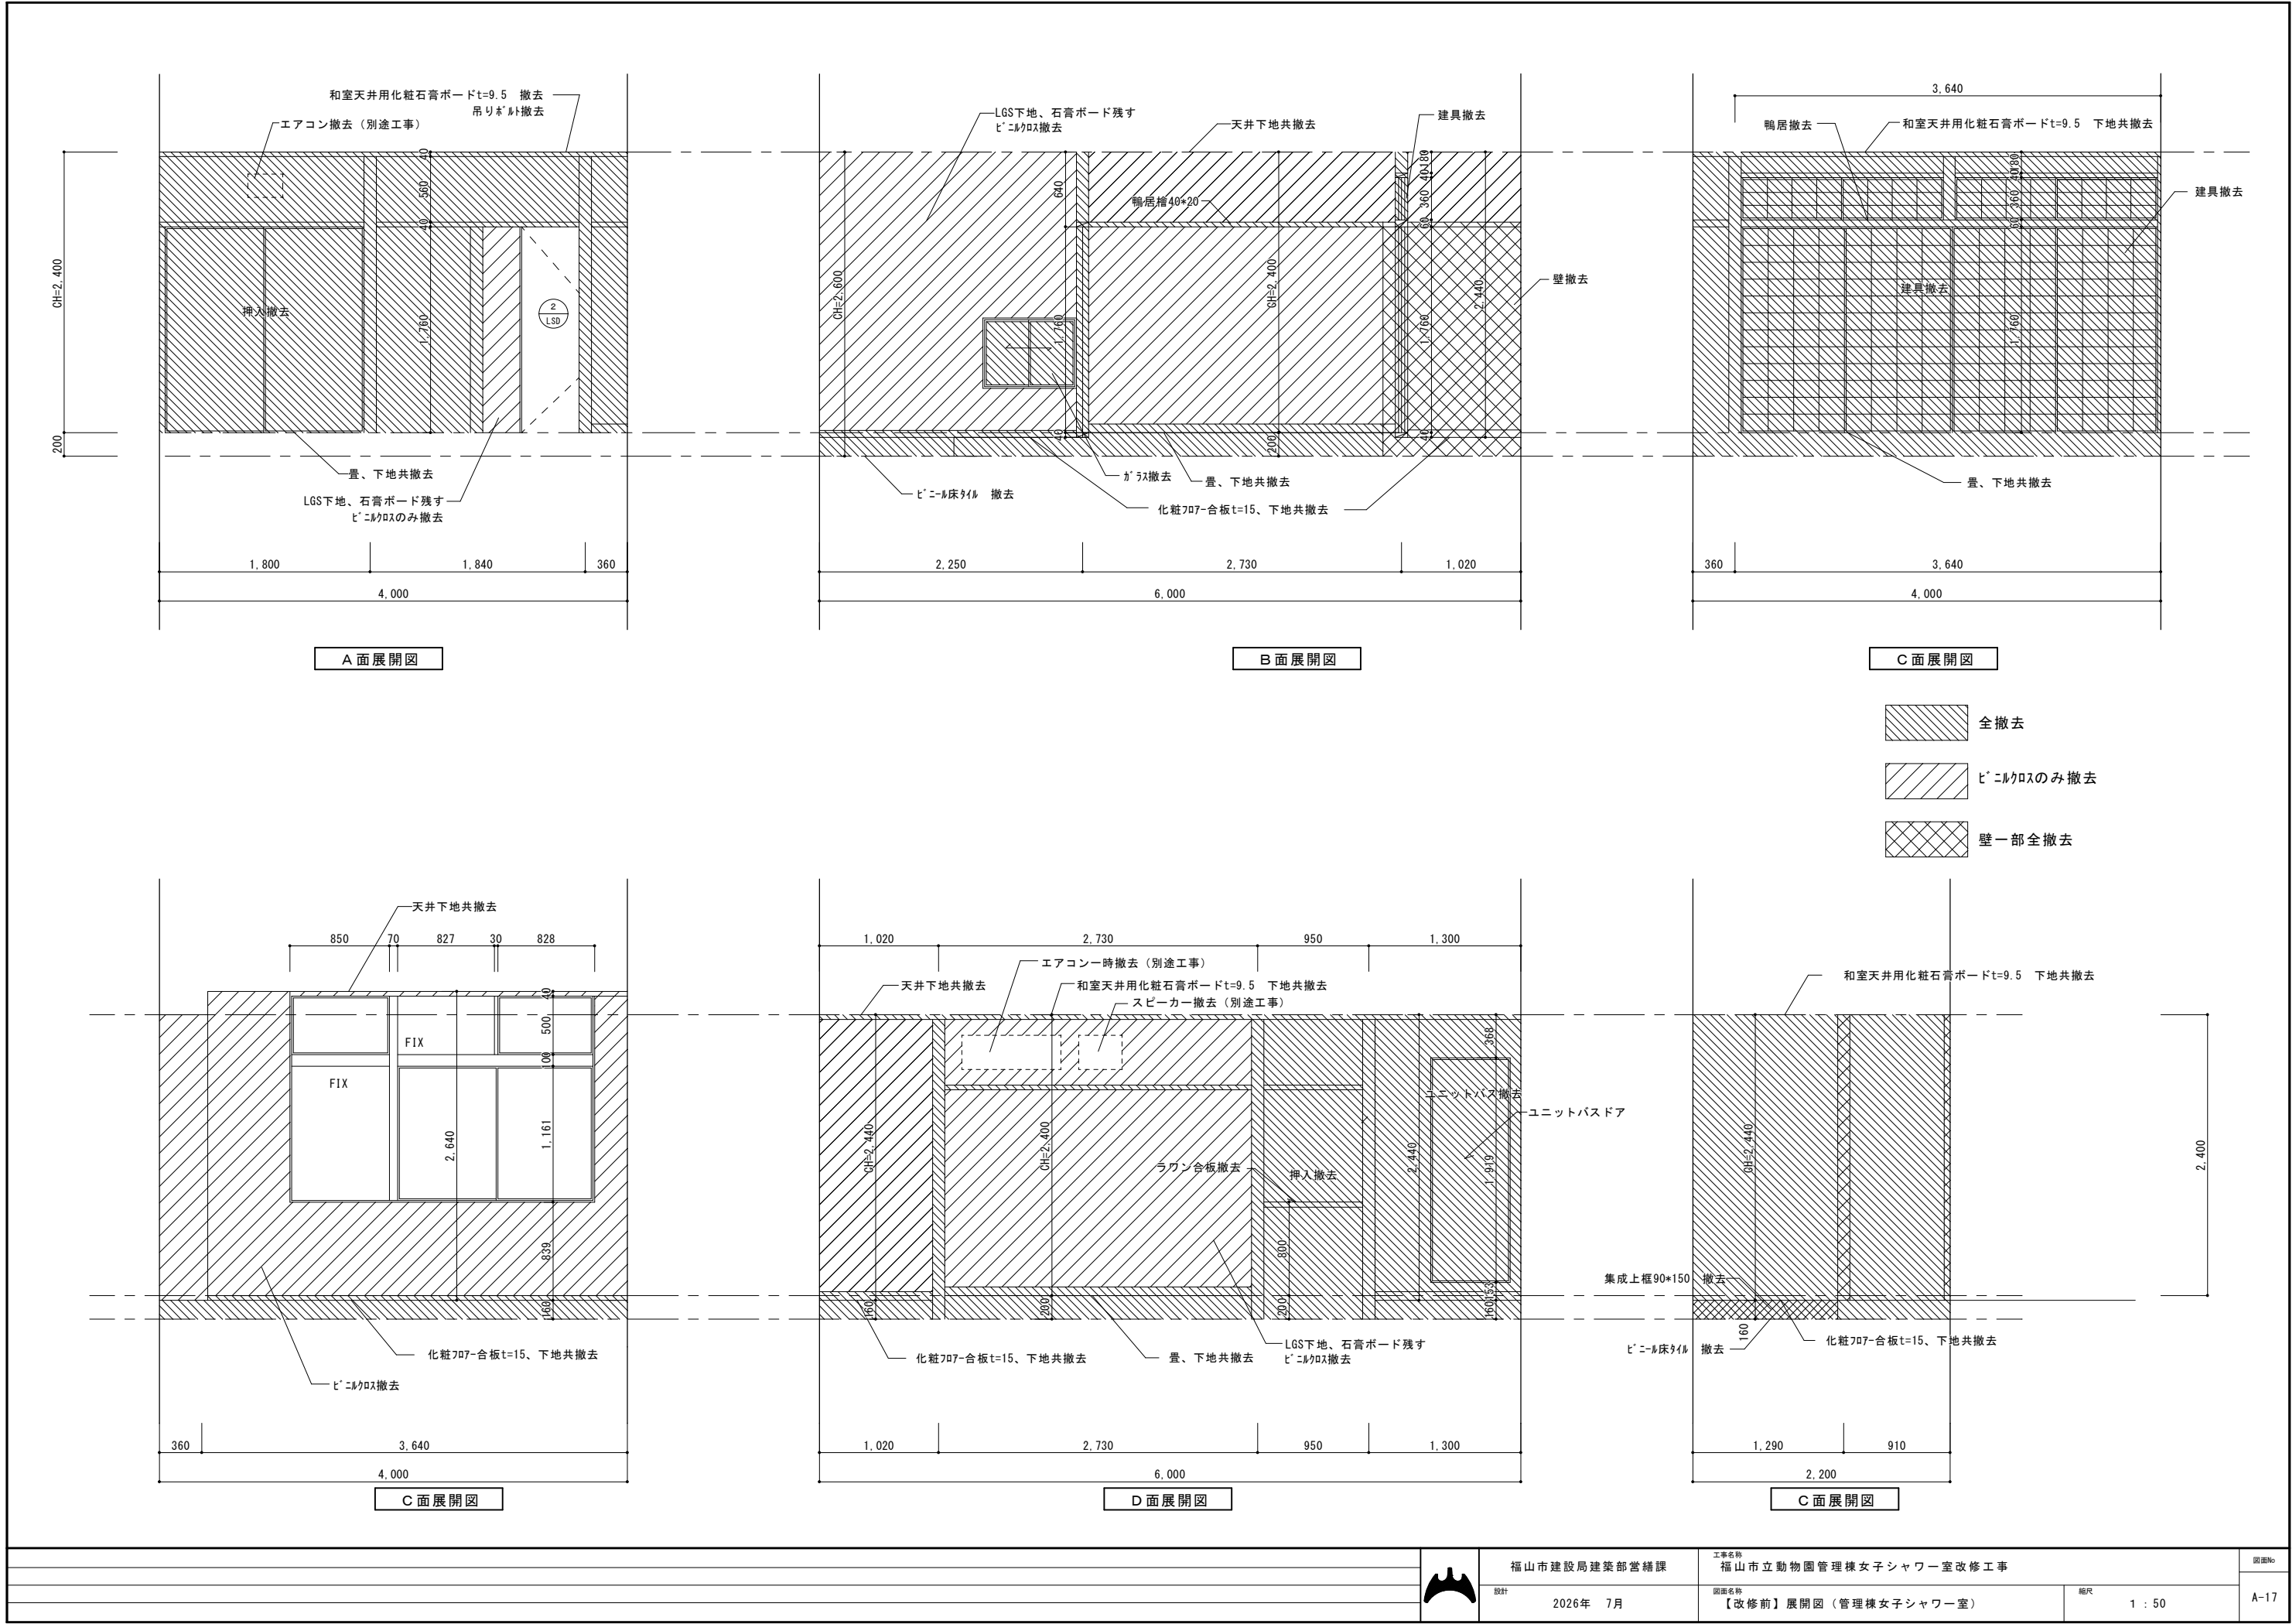




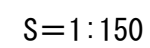

|              |  
|--------------|--|----------------------------------------------------------|--|-------------------|--|-------------------------------------------------------------|--|---|--|----------------------------------------|--|----------------------------------------|--|---|--|---|--|---|--|
| 符号・数量        |  | 既存 S-1                                                   |  | 1                 |  | 既存 F-1                                                      |  | 1   |  | 既存 LSD-2                               |  | 1                                      |  | 略記号   |  |   |  |   |  |
| 形 式          |  | 欄間付き障子                                                   |  | 引き違い機             |  | 鋼製片開き戸                                                      |  |   |  |                                        |  |                                        |  | 材料仕上略号<br>ST スチール<br>AL アルミ<br>SUS ステンレス<br>W 木<br>硝子略号<br>FL フロート板ガラス<br>HFL 熱線吸収板ガラス<br>TG 強化ガラス<br>TF 型板強化ガラス<br>P 磨き板ガラス<br>PWG 網入り磨き板ガラス<br>HP 熱線吸収磨き板ガラス<br>HPW 熱線吸収網入り磨き板ガラス<br>F 型板ガラス<br>FWG 網入り型板ガラス<br>SC 熱線反射板ガラス<br>HTFL 熱線吸収強化板ガラス<br>SW スチール製三方枠 |  |   |  |   |  |
| 姿 図          |  |                                                          |  |                   |  |                                                             |  |   |  |                                        |  |                                        |  |   |  | ① 常時閉鎖式特別防火設備<br>特 常時閉鎖式特別防火設備<br>② 常時閉鎖式防火設備<br>防 常時閉鎖式防火設備                                                                                         |  |   |  |
| 取付場所         |  | 宿直室                                                      |  | 宿直室               |  | 女子シャワー室                                                     |  |   |  |                                        |  |                                        |  |   |  |   |  |   |  |
| 見 込          |  | 33                                                       |  | 18                |  | 120                                                         |  |   |  |                                        |  |                                        |  |   |  |   |  |   |  |
| 材質・仕上        |  |                                                          |  | 緑カシュー             |  | 焼付け塗装                                                       |  |   |  |                                        |  |                                        |  |   |  |   |  |   |  |
| ガ ラ ス        |  |                                                          |  |                   |  | 型ガラス厚4                                                      |  |   |  |                                        |  |                                        |  |   |  |   |  |   |  |
| 金 物          |  | 長付き引き手                                                   |  | 横引き手              |  | 標準金物一式 D.C. レバーハンドル錠1<br>戸当り                                |  |   |  |                                        |  |                                        |  |   |  |   |  |   |  |
| 備 考          |  | スプルー                                                     |  | 新島の子              |  |                                                             |  |   |  |                                        |  |                                        |  |   |  |   |  |   |  |
| 符号・数量        |  | 既存 AW-1                                                  |  | 改修                |  | 1                                                           |  | 既存 AW-2   |  | 改修                                     |  | 1                                      |  | 既存 LSD-1   |  | 改修   |  | 1   |  |
| 形 式          |  | カラーアルミサッシ欄間外倒し排煙窓（開放角度90度）付き連窓引き違い窓                      |  |                   |  | カラーアルミサッシ 引き違い窓                                             |  |   |  | 鋼製片開き戸                                 |  |                                        |  |   |  | 付属金物略号<br>AS アームストッパ DC ドアホザ（ストッパ付）<br>C 空錠 F フランス落し<br>H 丁番、旗丁番 GL グレモン錠<br>PH ビボットヒンジ CP シリンダー箱錠<br>FH フローアヒンジ CH ケースハンドル<br>OH オートヒンジ CL シリンダー本錠錠 |  |   |  |
| 姿 図          |  |                                                          |  |                   |  |                                                             |  |   |  |                                        |  |                                        |  |   |  | 枠タイプ<br>A 見込 B 見込 C 見込<br>W 見込<br>窓枠タイプ<br>A H 見込 B H 見込 C H 見込<br>D H 見込 E H 見込 F H 見込                                                              |  |   |  |
| 取付場所         |  | 広縁                                                       |  | 改修：ガラスフィルム貼り（室内側） |  | 宿直室、踏み込み                                                    |  |   |  | 踏込                                     |  |                                        |  |   |  |   |  | 外装建具性能基準特記<br>1. 耐風圧強度性能<br>イ. 設計用風圧力は建築基準法施行令第87条及び建設省第109条により算定した数値によるものとする。<br>ロ. 設計用風圧力に対し建具の変形ガラスの破損亀裂等起こらないようにすること。<br>2. ジョイント部には、進入水の排水機能をもたせること<br>3. 排煙用オペレーターは全て耐震型とする。<br>4. サッシュ詳細図は参考図であり型材については形状により一部新型材の使用とする。<br>但し、各種性能、シール関係及び取付納り等において、条件を満足すれば既製押出型材を使用してもよい。<br>5. アルミ製引違建具枠材は網戸取付け用型材とする。<br>6. 金属製建具出入り口下枠はステンレス製とする。 |  |
| 見 込          |  | 70                                                       |  | 70                |  | 70                                                          |  |   |  | 120                                    |  |                                        |  |   |  |   |  | <凡例><br>・破線部は既存を示す。   |  |
| 材質・仕上        |  | 透明厚5                                                     |  |                   |  | 透明厚5                                                        |  |   |  | 焼付け塗装                                  |  |                                        |  |   |  |   |  |   |  |
| ガ ラ ス        |  | 標準金物一式 排煙オペレーター                                          |  |                   |  | 標準金物一式 錠2 ステンレス引き手                                          |  |   |  | 型ガラス厚4                                 |  |                                        |  |   |  |   |  |   |  |
| 金 物          |  | 納戸 縦線用アングル（4方）                                           |  |                   |  | 縦線用アングル（4方）両面                                               |  |   |  | 標準金物一式 D.C. レバーハンドル錠1<br>戸当り           |  |                                        |  | ドアクローザー取替   |  |   |  |   |  |
| 備 考          |  | 納戸 縦線用アングル（4方）                                           |  |                   |  | 縦線用アングル（4方）両面                                               |  |   |  | 窓枠：ステンレス                               |  |                                        |  |   |  |   |  |   |  |
| 符号・数量        |  | LSD-3                                                    |  | 新設                |  | 1                                                           |  | WD-1   |  | 新設                                     |  | 1                                      |  |   |  |   |  |   |  |
| 形 式          |  | 軽量鋼製上吊り片引き戸                                              |  |                   |  | 上吊式片引きフラッシュ戸                                                |  |   |  |                                        |  |                                        |  |   |  |   |  |   |  |
| 姿 図          |  |                                                          |  |                   |  |                                                             |  |   |  |                                        |  |                                        |  |   |  |   |  |   |  |
| 取付場所         |  | 授乳室                                                      |  | 授乳室               |  | 授乳室                                                         |  |   |  |                                        |  |                                        |  |   |  |   |  |   |  |
| 見 込          |  | 扉40 枠210                                                 |  | 165               |  | 165                                                         |  |   |  |                                        |  |                                        |  |   |  |   |  |   |  |
| 材質・仕上        |  | 厚 化粧鋼板 0.6t 枠鉄板 1.6t                                     |  |                   |  | メラミン合板フラッシュドア / 枠 UC塗装                                      |  |   |  |                                        |  |                                        |  |   |  |   |  |   |  |
| ガ ラ ス        |  |                                                          |  |                   |  |                                                             |  |   |  |                                        |  |                                        |  |   |  |   |  |   |  |
| 金 物          |  | 大型引手（ステンレス）・サムターン錠（表示付き）<br>自閉装置・戸当り・標準金物一式（上吊り金物含む）     |  |                   |  | 引棒・片面サムターン錠（表示付き）<br>自閉装置・戸当り・標準金物一式（上吊り金物含む）               |  |   |  |                                        |  |                                        |  |   |  |   |  |   |  |
| 備 考          |  | 窓枠：ステンレス t=2.0以上                                         |  |                   |  | 窓枠なし                                                        |  |   |  |                                        |  |                                        |  |   |  |   |  |   |  |
| 符号・数量        |  | SD-1・SD-2・SD-3                                           |  | 取替                |  | SD-1・SD-2・SD-3                                              |  | 3   |  |                                        |  |                                        |  |   |  |   |  |   |  |
| 形 式          |  | 片引きスチールドア                                                |  |                   |  | 片引きスチールドア                                                   |  |   |  |                                        |  |                                        |  |   |  |   |  |   |  |
| 姿 図          |  |                                                          |  |                   |  |                                                             |  | ※2箇所自動ドア開閉装置取替（SD-2・SD-3）参考品番 同等品<br>・V-150SL-FBN片引<br>・VS-150 ドアヒンジ装置<br>・VS-A150 コンパネラCP<br>・VS-307&RW ドアホザCP<br>・VS-FS 部品セット<br>・120S&M タイミングベルト<br>・VS-N レバーハンドル<br>・NP-01 光電センサーセット |  |                                        |  |                                        |  |   |  |   |  |   |  |
| 取付場所         |  | シマウマ養護屋（サバンナ舎）                                           |  | シマウマ養護屋（サバンナ舎）    |  | シマウマ養護屋（サバンナ舎）                                              |  |   |  |                                        |  |                                        |  |   |  |   |  |   |  |
| 見 込          |  | 40                                                       |  | 40                |  | 40                                                          |  |   |  |                                        |  |                                        |  |   |  |   |  |   |  |
| 材質・仕上        |  | スチール（亜鉛メッキ鋼板t=1.6フラッシュ） 塗装 SOP                           |  |                   |  | スチール（亜鉛メッキ鋼板t=1.6フラッシュ） 焼付塗装                                |  |   |  |                                        |  |                                        |  |   |  |   |  |   |  |
| ガ ラ ス        |  |                                                          |  |                   |  |                                                             |  |   |  |                                        |  |                                        |  |   |  |   |  |   |  |
| 金 物          |  | シリンダー錠 ブラケット ステンレスガイドレール<br>ガイドローラー ステンレスVレール 戸車 ステンレス把手 |  |                   |  | シリンダー錠 ブラケット ステンレスガイドレール<br>ガイドローラー ステンレスVレール 重量用戸車 ステンレス把手 |  |   |  |                                        |  |                                        |  |   |  |   |  |   |  |
| 備 考          |  | 窓枠：ステンレス 溶接金網 φ6mm                                       |  |                   |  | 窓枠：ステンレス 溶接金網 φ6mm                                          |  |   |  |                                        |  |                                        |  |   |  |   |  |   |  |
| 変更年月日・変更事項   |  |                                                          |  |                   |  |                                                             |  |   |  | A2版 (71%)<br>A3版 (50%)<br>図面番号<br>A-20 |  | 工事名称<br>福山市立動物園管理棟女子シャワー室改修工事          |  | 図面名称<br>建 具 表   |  | 編 尺<br>設計年月日<br>2026年 7月<br>1 : 5 0   |  |   |  |
| 福山市建設局建築部営繕課 |  |                                                          |  |                   |  |                                                             |  |   |  | 福山市建設局建築部営繕課<br>一級建築士 登録 第272267号 横田 博 |  | 福山市建設局建築部営繕課<br>一級建築士 登録 第272267号 横田 博 |  |   |  |   |  |   |  |

 

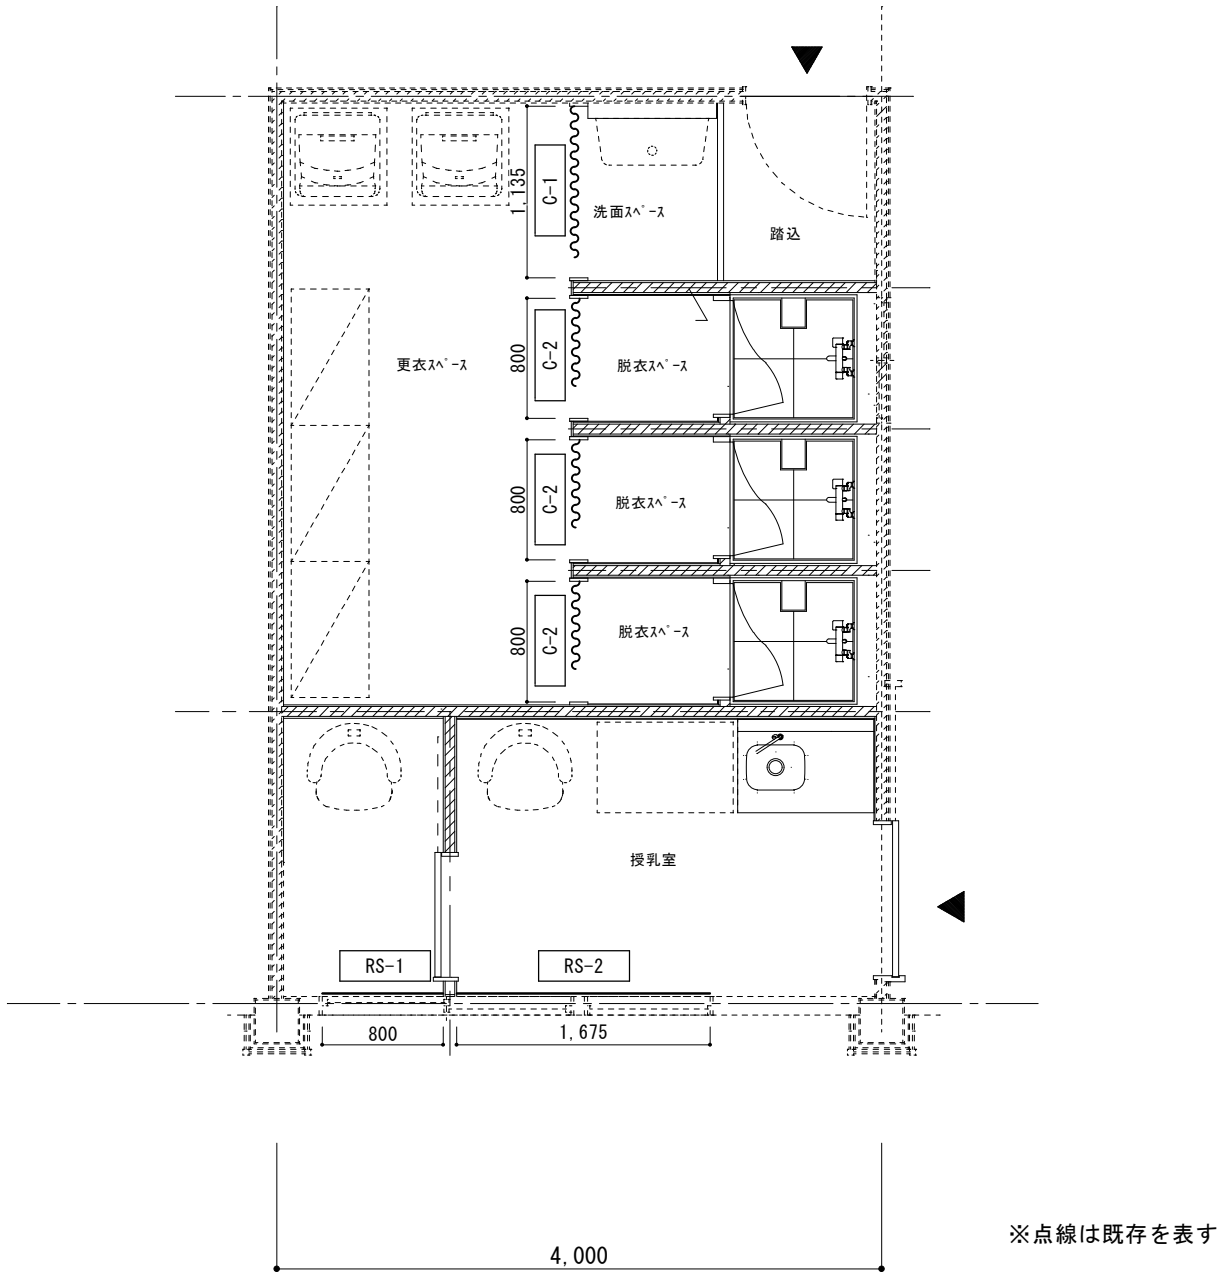

【改修後】 平面図 S=1/50

## 特記事項

### 1. カーテン工事

- カーテンの開閉操作は特記なき限り手引きとする。
- カーテン用生地は、消防法に定める防火性能の表示があるものとし、各々（財）日本防災協会の認定ラベル（防火物品の表示マーク）を縫い付ける。
- 生地の色見本を監督員に提出し、承諾を得ること。
- 生地品質は次による。  
LC-22270～22275 同等品
- カーテンの取付け幅及び高さの製作寸法は別図及び表により、現場実測により定める。
- ひだの種類は次による。 ドレープカーテン：つまみひだ（きれ地の取付け幅に対する倍数1.5以上）  
両わき及びすそは伏縫いとし、すその折返し寸法は100～150mm程度とする。
- カーテン下端は、床面から200mm程度あけるものとする。
- タッセルバンドは、カーテンきれ地と共布で加工したものを取り付ける。
- ふさ掛け金具及びひも掛け金具は、亜鉛合金製程度のものとする。

### 2. ロールスクリーン工事

- ロールスクリーン用生地は、消防法に定める防火性能の表示があるものとし、各々（財）日本防災協会の認定ラベル（防火物品の表示マーク）を縫い付ける。
- 生地の色見本を監督員に提出し、承諾を得ること。
- 生地品質は次による。  
RS-8327～8329 同等品
- ロールスクリーンの取付け幅及び高さの製作寸法は別図及び表により、現場実測により定める。

| カーテンリスト |    |              |             |      |       |           |                       |
|---------|----|--------------|-------------|------|-------|-----------|-----------------------|
| 符号      | 数量 | 形 式          | 製作寸法(W×H)   | ひだ倍数 | タッセル数 | カーテンレール長さ | 備 考                   |
| C-1     | 1  | カーテン(片引き)    | 1,135×1,750 | 1.5  | 1     | 1,135     | 下地：木枠直付け<br>フック・タッセル共 |
| C-2     | 3  | カーテン(片引き)    | 800×1,750   | 1.5  | 1     | 800       |                       |
| RS-1    | 1  | ロールスクリーン(防火) | 800×1,780   |      |       |           | 下地：カーテンボックス           |
| RS-2    | 1  | ロールスクリーン(防火) | 1,675×1,780 |      |       |           | 下地：カーテンボックス           |
|         |    |              |             |      |       |           |                       |
|         |    |              |             |      |       |           |                       |

# 参考数量書

§ 工事名称 福山市立動物園管理棟女子シャワー室改修工事

§ 工事場所 福山市芦田町大字福田地内

## 特記事項

- 1 この数量書は、福山市建設工事請負契約約款 1 条に定める「設計図書」ではなく参考数量です。従って、契約後の変更等を含意するものではありません。
- 2 数量の算出は次の基準によっています。

※ 「建築数量積算基準・同解説」 (建築工事積算研究会制定)

# 設 計 書

工事名称 福山市立動物園管理棟女子シャワー室改修工事

工事場所 福山市芦田町大字福田地内

- 【工事概要】
- ・（管理棟）女子シャワー室改修工事 一式
  - ・（サバンナ舎）建具改修工事 一式
- 【別途工事】
- ・電気設備工事 一式
  - ・給排水衛生設備工事 一式
  - ・冷暖房設備工事 一式

| 名 称       | 数 量 | 単位 | 金 額 | 備 考       |
|-----------|-----|----|-----|-----------|
| 直接工事費     |     |    |     |           |
| 直 接 工 事 費 | 1   | 式  |     |           |
| 計         |     |    |     |           |
| 共通費       |     |    |     |           |
| 共通仮設費     | 1   | 式  |     |           |
| 現場管理費     | 1   | 式  |     |           |
| 一般管理費等    | 1   | 式  |     |           |
| 計         |     |    |     |           |
|           |     |    |     |           |
| 工事価格      | 1   | 式  |     |           |
| 消費税等相当額   | 1   | 式  |     | 消費税率 10 % |
| 工事費       | 1   | 式  |     |           |
|           |     |    |     |           |
|           |     |    |     |           |
[illegible]









| 管理棟         |           |     |    |     |     |
|-------------|-----------|-----|----|-----|-----|
| 科 目 名 称     | 中 科 目 名 称 | 数 量 | 単位 | 金 額 | 備 考 |
| 直接仮設        |           | 1   | 式  |     |     |
| 計           |           |     |    |     |     |
| 撤去          |           | 1   | 式  |     |     |
| 計           |           |     |    |     |     |
| 防水改修        |           | 1   | 式  |     |     |
| 計           |           |     |    |     |     |
| 建具改修        |           | 1   | 式  |     |     |
| 計           |           |     |    |     |     |
| 塗装改修        |           | 1   | 式  |     |     |
| 計           |           |     |    |     |     |
| 内装改修        |           | 1   | 式  |     |     |
| 計           |           |     |    |     |     |
| 仕上ニツ及びその他工事 |           | 1   | 式  |     |     |
| 計           |           |     |    |     |     |
| 環境配慮改修      |           | 1   | 式  |     |     |
| 計           |           |     |    |     |     |
|             |           |     |    |     |     |
|             |           |     |    |     |     |
福 山 市

| 管理棟 撤去             |             |      |                |     |     |     |
|--------------------|-------------|------|----------------|-----|-----|-----|
| 名 称                | 摘 要         | 数 量  | 単位             | 単 価 | 金 額 | 備 考 |
| 畳撤去                | 一畳 集積共      | 6    | 枚              |     |     |     |
| 木製戸撤去              | 両開き戸 枠共 集積共 | 7.7  | m <sup>2</sup> |     |     |     |
| 鋼製戸撤去              | 片開き戸 枠共 集積共 | 1.7  | m <sup>2</sup> |     |     |     |
| ガ ラス撤去             | 集積共         | 0.5  | m <sup>2</sup> |     |     |     |
| 天井下地撤去             | 集積共         | 24   | m <sup>2</sup> |     |     |     |
| 鴨居撤去               | 集積共         | 1    | 本              |     |     |     |
| 木製幅木撤去             | 集積共         | 26.3 | m              |     |     |     |
| 柱撤去                | 集積共         | 7    | 本              |     |     |     |
| 敷居撤去               | 集積共         | 3    | 本              |     |     |     |
| 壁 珞撤去              | 集積共         | 41   | m <sup>2</sup> |     |     |     |
| 床・縁甲板<br>フローリング 撤去 | 集積共         | 6.4  | m <sup>2</sup> |     |     |     |
| 床下地板撤去             | 集積共         | 21.9 | m <sup>2</sup> |     |     |     |
| 床組撤去               | ころばし 集積共    | 21.9 | m <sup>2</sup> |     |     |     |
| 計                  |             |      |                |     |     |     |
|                    |             |      |                |     |     |     |
|                    |             |      |                |     |     |     |
福 山 市

福 山 市



| 管理棟                          |                                               | 内装改修 |                |     |     |     |
|------------------------------|-----------------------------------------------|------|----------------|-----|-----|-----|
| 名 称                          | 摘 要                                           | 数 量  | 単位             | 単 価 | 金 額 | 備 考 |
| 乾式二重床組                       | 50～200<br>バニティ床組 t=20 材工共                     | 15   | m <sup>2</sup> |     |     |     |
| 乾式二重床組                       | 50～200 際根太 材工共                                | 21   | m              |     |     |     |
| 捨て張り合板                       | 2類 厚さ12.0mm F<br>材工共                          | 15   | m <sup>2</sup> |     |     |     |
| 防滑性ビニル床シート                   | 防滑性ビニル床シートt=2.5<br>材工共                        | 15   | m <sup>2</sup> |     |     |     |
| 発砲ビニル床シート                    | 発砲複層ビニル床シートt=2.8<br>材工共                       | 9    | m <sup>2</sup> |     |     |     |
| ホジニアスビニル床タイル                 | ホジニアスビニル床タイル<br>t=3 材工共                       | 2.1  | m <sup>2</sup> |     |     |     |
| 軽量鉄骨天井下地                     | 19形(屋内) ふところ1.5m未満<br>下地張りなし @300 吊り金物共       | 21.2 | m <sup>2</sup> |     |     |     |
| 軽量鉄骨壁下地                      | 65形 下地張りあり @450                               | 17.4 | m <sup>2</sup> |     |     |     |
| 軽量鉄骨壁下地                      | 65形 下地張りなし @300                               | 12.8 | m <sup>2</sup> |     |     |     |
| 壁<br>せっこうボード<br>張り(GB-R)     | 厚 9.5 準不燃<br>鋼製、木、ボード 下地 突付け<br>下張GB-R 厚 9.5共 | 3    | m <sup>2</sup> |     |     |     |
| 壁<br>せっこうボード<br>張り(GB-R)     | 厚12.5 不燃<br>鋼製、木、ボード 下地 継目処理<br>下張GB-R 厚12.5共 | 27.3 | m <sup>2</sup> |     |     |     |
| 壁<br>せっこうボード<br>張り(GB-R)     | 厚12.5 不燃<br>鋼製、木、ボード 下地 突付けV目地<br>- -         | 30.6 | m <sup>2</sup> |     |     |     |
| 壁<br>化粧けい酸加シム<br>板張り         | 化粧けい酸加シム板 t=6 材工<br>共                         | 27.2 | m <sup>2</sup> |     |     |     |
| 壁内グラスウール吸音<br>材敷込み           | 保温板2号 32K 厚さ50mm<br>材工共                       | 10.4 | m <sup>2</sup> |     |     |     |
| 壁ビニル張り                       | 材工共                                           | 54.3 | m <sup>2</sup> |     |     |     |
| 天井 化粧<br>せっこうボード<br>張り(GB-D) | 厚 9.5 準不燃 トライフル<br>突付け                        | 21.2 | m <sup>2</sup> |     |     |     |
| 軽量鉄骨天井<br>開口部補強              | 19形(屋内) 450×450mm程度<br>ボード等切込み共               | 2    | か所             |     |     |     |
| 天井廻縁                         | アルミ製<br>材工共                                   | 33.1 | m              |     |     |     |
| 床用造作材かまち                     | 100×200×1300 材工共                              | 1    | 式              |     |     |     |
| ビニル幅木張り                      | 高さ60                                          | 39.1 | m              |     |     |     |

福 山 市

福 山 市







[illegible]

| 廃棄物処理等  |           | 発生材処理 |    | 処分  |     |     |
|---------|-----------|-------|----|-----|-----|-----|
| 名 称     | 摘 要       | 数 量   | 単位 | 単 価 | 金 額 | 備 考 |
| 建設発生材処理 | 一般        | 0.6   | t  |     |     |     |
| 建設発生材処理 | 木材        | 1     | t  |     |     |     |
| 建設発生材処理 | 廃石こうボード   | 0.2   | t  |     |     |     |
| 産業廃棄物処分 | 石綿含有産業廃棄物 | 0.1   | t  |     |     |     |
| 建設発生材処理 | SD扉       | 0.3   | t  |     |     |     |
| 計       |           |       |    |     |     |     |
|         |           |       |    |     |     |     |
|         |           |       |    |     |     |     |
| 管理棟                       |                                          | 直接仮説 |                |     |     |            |
|---------------------------|------------------------------------------|------|----------------|-----|-----|------------|
| 名 称                       | 摘 要                                      | 数 量  | 単位             | 単 価 | 金 額 | 備 考        |
| 内部仕上足場                    | 脚立足場<br>掛払い手間・運搬費・維持管理費共<br>階高4.0m以下 30日 | 1    | 式              |     |     | 別紙 00-0002 |
| 内部仕上足場                    | 掛払い手間<br>脚立足場<br>階高4.0m以下 -              | 24   | m <sup>2</sup> |     |     |            |
| 内部仕上足場                    | 供用30日賃料 修理費含む<br>脚立足場<br>階高4.0m以下        | 24   | m <sup>2</sup> |     |     |            |
| 内部仕上足場                    | 基本料 修理費含む<br>脚立足場<br>階高4.0m以下 平家用        | 24   | m <sup>2</sup> |     |     |            |
| 仮設材運搬<br>(内部仕上足場<br>脚立足場) | 平家建                                      | 24   | m <sup>2</sup> |     |     |            |
| 計                         |                                          |      |                |     |     |            |
|                           |                                          |      |                |     |     |            |
|                           |                                          |      |                |     |     |            |
