



2026年度

法成寺幹線外12路線

福山市内

道路舗装調査設計業務委託実施設計書

業
務
概
要

道路舗装調査設計業務

- | | |
|--------|----|
| 舗装構造調査 | 一式 |
| 交通量調査 | 一式 |
| 横断図作成 | 一式 |
| 解析 | 一式 |
| 関係機関協議 | 一式 |

第1章__適用

第1節__適用

本業務特記仕様書は、道路舗装調査設計業務委託（法成寺幹線外12路線）に適用する。本業務特記仕様書に記載のない事項については、次節による。なお、「設計業務共通仕様書（広島県）」「地質・土質調査業務共通仕様書（広島県）」「測量業務共通仕様書（広島県）」に記載されている調査職員については、監督員と読み替える。

第2節__使用する主な図書及び基準書等

使用する主な図書及び基準書等は最新版を使用する。

- ・ 本業務特記仕様書
- ・ 福山市土木設計業務等委託契約約款（契約書を含む）
- ・ 設計図書（別冊図面、仕様書）
- ・ 福山市測量・建設コンサルタント等業務検査基準（福山市）
- ・ 設計業務等共通仕様書（広島県）
- ・ 地質・土質調査業務共通仕様書（広島県）
- ・ 測量業務共通仕様書（広島県）
- ・ 道路事業設計要領（広島県）
- ・ 舗装の維持修繕ガイドブック（（社）日本道路協会）
- ・ 舗装調査・試験法便覧（（社）日本道路協会）
- ・ アスファルト舗装の詳細設計・修繕設計便覧（（社）日本道路協会）
- ・ 舗装設計施工指針（（社）日本道路協会）
- ・ 舗装設計便覧（（社）日本道路協会）
- ・ 舗装施工便覧（（社）日本道路協会）
- ・ 道路構造令の解説と運用（（社）日本道路協会）
- ・ 工事工種体系ツリー
- ・ 土木工事数量算出要領（案）
- ・ その他関連規格類
- ・ 貸与資料

第3節__配置技術者

本業務に必要な管理技術者として、次の資格を有する者を配置する。

- ・ 技術士「建設部門：道路」又はR C C M「道路」

第4節__諸経費

本業務は「土木設計業務等標準積算基準書（広島県）」の測量業務積算基準及び地質調査積算基準を適用する。

第5節__地元への周知・地権者への承諾

受注者は、地先住民、町内会長、土木常設員に業務着手及び業務完了の報告を行う。また、業務着手に先立ち地先住民及び賃借人には具体的な業務内容、方法、時期等の説明等を行い、承諾を得る。なお、業務着手の際に、あらかじめ沿線地権者に業務内容等についての説明を行い、承諾を得る。また、業務に伴う伐採等は、業務執行上必要最小限に止めると共に、伐採した有価木は付近に整理し、みだりに第三

者に被害を与え、トラブルを生じることのないように留意する。

第6節__施設管理者への承諾

受注者は、施設管理者に具体的な業務内容、方法、時期等の説明を行い、承諾を得る。なお、必要に応じて調査を行う。

第7節__その他

業務内容及び調査位置・調査時期等については、実施にあたり監督員と協議の上、決定する。なお、本特記仕様書にない設計・調査項目が発生する場合や数量の増減が発生する場合は、監督員と別途協議の上、決定する。また、本特記仕様書及び設計図書に明示していない事項または、その内容に疑義が生じた場合は監督員の指示を受ける。

第2章__業務概要

第1節__業務目的

本業務は、福山市の管理する道路の路面性状調査に基づき、舗装の損傷が進行した補修対象区間に対して各種調査を実施し、その力学的性状から損傷の原因を特定し、それに応じた再発防止や損傷の進行抑制に配慮した舗装修繕設計を行うことを目的とする。

第2節__業務名称

道路舗装調査設計業務委託（法成寺幹線外12路線）

第3節__業務場所

福山市内

- ・位置図（位置図1／8～8／8のとおり）
- 調査範囲の詳細については、契約締結後別途提示する。

第4節__履行期間

自）契約日 から
至）2027年（令和9年）2月26日まで
本業務の履行期間は、完了検査期間として10日間を見込んでいる。

第5節__業務内容

道路舗装調査設計業務

作業計画	一式
舗装構造調査	一式
交通量調査	一式
横断図作成	一式
解析	一式
舗装修繕工法設計検討	一式
関係機関協議	一式

【表－１】業務数量総括表（別紙１ 業務数量総括表のとおり）

【表－２】対象路線一覧及び業務数量表（別紙２ 対象路線一覧及び業務数量表のとおり）

対象路線の起終点位置の詳細は「ふくやまっぷ」の道路台帳（路線網図）においても確認可能。

ふくやまっぷURL <https://www.sonicweb-as.jp/fukuyama/>

第６節__発注者

福山市建設局土木部道路整備課

第３章__業務内容

第１節__作業計画

本業務の目的・趣旨を把握した上、本業務特記仕様書の示す業務内容及び過年度資料等を確認し業務計画書の作成及び現地踏査を行い、業務遂行の計画準備を行う。

（１）計画準備

本業務の実施に当たり、調査設計対象箇所を把握した上で全体計画を立案し、過年度資料等の収集・整理等、業務の円滑な遂行に必要な準備を行う。

（２）業務計画書作成

本業務の目的・趣旨を把握し、設計図書に示す業務内容を確認し、業務概要、実施方針、業務工程、組織計画、打合せ計画等を記載した業務計画書を作成する。

（３）現地踏査

業務を円滑に行うため、舗装構造調査箇所は損傷範囲の起終点について現地踏査を実施したのち監督員と協議の上、決定する。なお、各設計区間の起終点は、現地マーキングを実施する。

第２節__舗装構造調査

舗装構造設計に必要な舗装構造調査を実施する。

（１）舗装たわみ量調査（FWD）

舗装構造調査には、舗装の内部や舗装構造を詳細に把握することができるFWD測定車を用いて路面たわみ量を測定し、既設舗装の支持力、また、解析によりどの層が損傷しているか推定する。なお、センサ感度は $1\mu\text{m}$ 単位（ $1/1000\text{mm}$ ）とし、 20m あたり１箇所の間隔により上下千鳥で測定を行う。また、FWDは測定箇所の正確な位置を把握するためにRTK-GNSS（センチメートル級高精度位置情報）を搭載し、さらに遠隔でも現状状況を確認するための機器を備え、FWDの積載荷重は 49kN （ 5tf ）を標準とし、１測点の重錘の落下回数は４回とする。たわみセンタ－は７個以上を装着し、最大距離は荷重中心から 150cm 以上とする。測定項目は測定日時と測定位置情報（RTK-GNSS）、載荷荷重、外気温度、１時間前の外気温度、路面温度、たわみ量等とする。


【表－３】測定条件

項目	測定条件
移動方式	車載式
載荷方式	複重錘式
載荷荷重	49kN
載荷板直径	300mm
たわみセンサ位置	$0、20、30、45、60、75、90、150、200\text{cm}$


最大たわみ量	2.5～5.0mm
測定回数	4回（2～4回目の平均値を採用）
測定位置・測定間隔	外側の走行軌跡部を100m間隔

【図－１】測定位置・測定間隔

センターラインのある路線

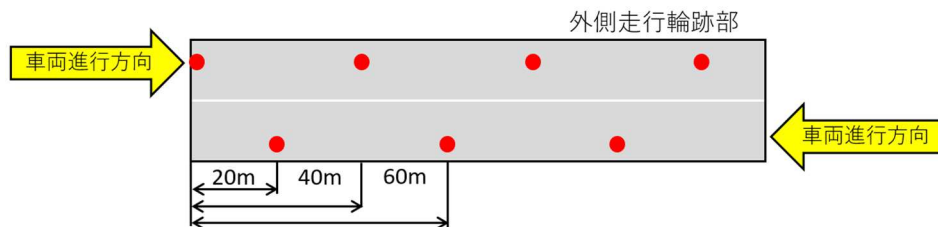

センターラインのない路線

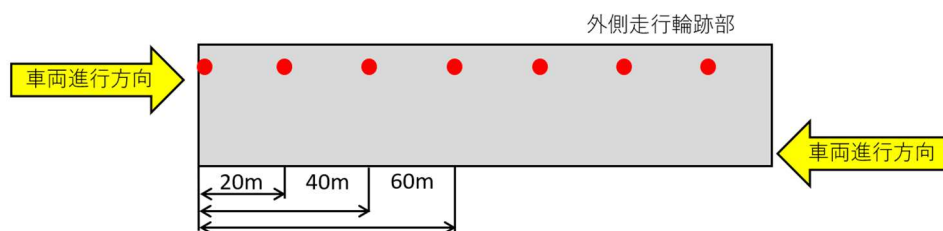

（２）現況舗装構成調査（開削調査）

現況舗装構成調査に必要な開削を50cm程度（路床上面まで）の深さで実施し、現況舗装構成、路床の状態について調査する。調査後は沈下等がないように十分に転圧し原形復旧する。なお、復旧材料等については次による。

- ・埋戻材：現地発生土
- ・路盤不足材：RM－30
- ・舗装材料：常温合材
- ・As殻：適正処分

第３節__交通量調査

舗装構造設計に必要な交通量調査を実施する。

（１）交通量調査

交通量調査を次により実施する。

- ・調査箇所：13路線（26地点）
- ・調査時間：2時間（7：00～9：00）
- ・2車種分類【表－４】

【表－４】

観測区分	対象車種	分類番号
小型車	乗用車	3、5、7
	小型貨物	4、6
大型車	バス	2
	大型貨物	0、1、9

※8ナンバー車両や基地関係車両等は形状の類似車種へ分類

※二輪車は対象外とする。

第4節__横断図作成

横断測量を実施し横断図を作成する。

第5節__解析

既設舗装の健全度評価は調査結果及び構造調査結果に基づき、合理的な評価を行う。FWDによる既設舗装の健全度評価方法は次による。

(1) たわみ量算出（逆解析法）

舗装たわみ量測定からDOたわみ量（舗装の構造的な支持力を評価する指標）を算出し、たわみ縦断図を作成し、支持力が不足しているか否かを判断する。舗装構成を基に、多層弾性理論による逆解析を実施する。FWDの測定データ（たわみ量と測定時の荷重）を入力パラメータとして順解析を繰り返し、「順解析で算出したたわみ量」と「FWDの測定たわみ量」が近似する各層の弾性係数を求める。なお、区間逆解析は区間たわみ量の代表値（平均値＋標準偏差）を用いる。

(2) たわみ量分析

逆解析で推定した舗装各層の弾性係数の値から、路床土支持力係数（CBR値）及び等値換算係数（ a_i ）を算出・推定する。舗装各層の層厚と等値換算係数から残存等値換算厚（TAO）を計算し、不足する等値換算厚（TA）を算出することにより、各層の健全度の評価と損傷の原因と特定する。

第6節__舗装修繕工法設計検討

舗装たわみ量調査（FWD調査）及び舗装構成確認に基づき、各区間の舗装修繕工法設計について検討する。検討に当たっては施工性、経済性、構造的な信頼性等を考慮し、再発防止や損傷の進行抑制に配慮した舗装修繕案を3案程度作成、最適案を提示する。

第7節__関係機関協議

本業務に必要な関係機関協議を実施する。

第8節__報告書作成

本業務において実施した調査・解析結果等を報告書として取りまとめる。なお、引用先や根拠等を漏れなく記載し、適切かつ明瞭に取りまとめる。

第9節__照査

納品する成果物について、照査技術者による技術上の照査を行う。

第10節__打合せ協議

業務の円滑な遂行を図るため、監督員と綿密な連絡を取るとともに、当初及び業務の主要な区切りにおいては打合せを行う。打合せ回数は次による。なお、管理技術者は業務着手時及び成果品納品時、照査技術者は成果品納入時に出席する。

- ・ 初回
- ・ 成果品納品時

第4章__安全対策

第1節__交通誘導警備員

片側交互交通及び通行止め等の交通規制を行う場合は、関係官公署の許可条件を遵守し、関係機関との協議を十分に行う。また、地域の地元関係者等周辺を利用する市民への周知徹底を図り、安全かつ円滑な交通を確保して事故発生の無いように努める。

作業現場、作業用地内の整理整頓に留意して必要な安全施設の設置等を行い、関係者以外の立入りを禁止して危険防止に努める。なお、本業務における交通誘導員は、交通誘導警備員Bを見込んでおり、交通誘導警備員の実施伝票の原本を提出する。

本業務において交通誘導警備員の積上げ人数は、交通誘導警備員の対象となる施工量に対し作業日当たり標準作業量から必要な人数を見込む。したがって、正当な理由がある場合を除き、施工実績等による交通誘導員の積上げ人数の増員に対する変更は行わない。なお、受注者は、業務着手に先立ち、交通誘導警備員の配置計画（配置日数及び配置場所）を作成し、監督員と協議する。

第5章__その他

第1節__成果品納品

本業務の成果品の提出すべき成果品及び提出部数は次による。なお、成果品は極力分冊を避け、分冊を行う場合は、内容の配分を考慮して行う。報告書は長期の使用に耐える通常の装丁を行う。

- ・成果品：電子成果品
- ・備考：正1部、副1部、簡易製本1部、報告書1部

第2節__電子納品

本業務は、電子納品の対象業務とする。電子納品とは、「地質調査、測量、設計などの各業務段階の最終成果を電子データで納品すること」をいう。ここでいう電子データは、「福山市電子納品要領〔土木業務委託編〕2017年（平成29年）4月（以下「要領」という。）及び「福山市電子納品運用ガイドライン【業務編】2017年（平成29年）4月（以下「業務ガイドライン」という。）に基づいて作成されたものを指す。

（1）成果品の提出

要領及び業務ガイドラインに基づいて作成した電子データを電子媒体で提出する。部数については、事前協議により定める。要領及び業務ガイドラインの解釈に疑義がある場合は監督員と協議の上、電子化の是非を決定する。なお、紙による報告書の提出は監督員と協議の上、決定する。

（2）事前協議及び検査前協議

業務着手前及び納品検査前に十分な協議を行い、双方の合意を図る。

（3）電子納品データのチェック

業務着手前及び納品検査前に十分な協議を行い、双方の合意を図る。電子納品にあたっては、フォルダの構成、管理項目、ファイル名等の要領との整合性をチェックプログラム（国土交通省の電子納品チェックシステム等）により確認し、エラーがないことを確認する。成果品提出の際には、ウイルス対策を実施した上で提出する。

（4）成果品に係る費用

成果品の納品に係る費用については、従来どおりの経費の扱いに含む。

第3節__貸与資料

貸与資料については、次による。

- ・ 2021年度 道路舗装調査設計業務委託（芦田川左岸2号幹線外）報告書
- ・ 2022年度 道路舗装調査設計業務委託（津之郷4号線外）報告書
- ・ 2023年度 道路舗装調査設計業務委託（千田一文字幹線外3路線）報告書
- ・ その他、必要な資料等

総括情報表

頁0 -0001

変更回数 適用単価地区 単価適用日	0 70 福山市 00-08.07.01(0)		《凡例》 Co …コンクリート As …アスファルト DT …ダンプトラック BH …バックホウ CC …クローラクレーン TC …トラッククレーン RTC…ラフテレーンクレーン
諸経費体系	2 委託		
	当世代	前世代	
発注区分	41 建設コンサル		
建設技能労働者や交通誘導員等の現場労働者にかかる経費として、労務費のほか各種経費（法定福利費の事業者負担額，労務管理費，安全訓練等に要する費用等）が必要であり，本積算ではこれらを現場管理費等の一部として率計上している。			

測量業務費 内訳表

頁0 -0002

費目・工種・施工名称など	数量	単位	単価	金額	備考
測量業務費					X1000
測量業務標準歩掛					Y2A01 レベル1
共通	1	式			Y2A0101 レベル2
交通量調査	1	式			Y2A010101 レベル3
交通量調査	1	式			Y2A01010101 レベル4
交通量調査		式			V000000006 00
横断図作成	26	箇所			単第0 -0001 表
横断図作成	1	式			Y2A010901 レベル3
横断図作成		箇所			Y2A01090102 レベル4
横断図作成					V000000007 00
	149	箇所			単第0 -0002 表

測量業務費 内訳表

頁0 -0003

費目・工種・施工名称など 人件費等・材料費・機械経費・技術管理費	数量	単位	単価	金額	備考
直接経費					Z0001
旅費交通費					YZZ0101 レベル2
	1	式			
旅費交通費					YZZ010101 レベル3
	1	式			
旅費交通費					YZZ01010101レベル4
旅費交通費（測量）					S2Z0101X1 00
	1	式			単第0 -0003 表
電子成果品作成費					YZZ0103 レベル2
	1	式			
電子成果品作成費					YZZ010301 レベル3
	1	式			
電子成果品作成費					YZZ01030101レベル4

測量業務費 内訳表

費目・工種・施工名称など	数量	単位	単価	金額	備考
電子成果品作成費(測量)					S2Z0103X1 00
	1	式			単第0 -0004 表
※※直接測量費※※					
諸経費 計算情報…… 対象額……… 率……………					
※※業務価格※※					
消費税等相当額 計算情報…… 対象額……… 率……………					
※※測量業務費※※					

地質調査業務費 内訳表

頁0 -0005

費目・工種・施工名称など	数量	単位	単価	金額	備考
地質調査業務費					X2000
一般調査					Y2B01 レベル1
	1	式			
直接調査費					Y2B0101 レベル2
	1	式			
作業計画					Y2B010101 レベル3
	1	式			
作業計画					Y2B01010101 レベル4
		式			
計画準備					V000000001 00
	1	式			単第0 -0005 表
業務計画書作成					V000000002 00
	1	式			単第0 -0006 表
現地踏査					V000000003 00
	1	式			単第0 -0007 表
舗装構造調査					Y2B010101 レベル3
	1	式			

地質調査業務費 内訳表

頁0 -0006

費目・工種・施工名称など	数量	単位	単価	金額	備考
舗装構造調査					Y2B01010101レベル4
		式			
舗装たわみ量調査					V000000004 00
	1,460	箇所			単第0 -0008 表
現況舗装構成調査					V000000005 00
	149	箇所			単第0 -0009 表
解析					Y2B010101 レベル3
	1	式			
解析					Y2B01010101レベル4
		式			
たわみ量算出（逆解析法）					V000000008 00
	1	式			単第0 -0010 表
たわみ量分析					V000000009 00
	1	式			単第0 -0011 表
舗装修繕工法設計検討					Y2B010101 レベル3
	1	式			
舗装修繕工法設計検討					Y2B01010101レベル4
		式			

地質調査業務費 内訳表

頁0 -0007

費目・工種・施工名称など	数量	単位	単価	金額	備考
舗装修繕工法設計検討					V0000000010 00
	1	式			単第0 -0012 表
関係機関協議					Y2B010101 レベル3
	1	式			
関係機関協議					Y2B01010101レベル4
		式			
関係機関協議					V0000000011 00
	1	式			単第0 -0013 表
報告書作成					Y2B010101 レベル3
	1	式			
報告書作成					Y2B01010101レベル4
		式			
報告書作成					V0000000012 00
	1	式			単第0 -0014 表
照査					Y2B010101 レベル3
	1	式			
照査					Y2B01010101レベル4
		式			

地質調査業務費 内訳表

頁0 -0008

費目・工種・施工名称など	数量	単位	単価	金額	備考
照査					V0000000013 00
	1	式			単第0 -0015 表
打合せ協議					Y2B010101 レベル3
	1	式			
打合せ協議					Y2B01010101レベル4
		式			
初回					V0000000014 00
	1	式			単第0 -0016 表
成果物納品時					V0000000016 00
	1	式			単第0 -0017 表
直接経費					Y2B010115 レベル3
	1	式			
電子成果品作成費					Y2B01011501レベル4
		式			
電子成果品作成費(調査)					S2B01011503 00
	1	式			単第0 -0018 表
直接調査費					

地質調査業務費 内訳表

頁0 -0009

費目・工種・施工名称など	数量	単位	単価	金額	備考
間接調査費					Z0001
安全費					YZZ0104 レベル2
	1	式			
安全費					YZZ010401 レベル3
	1	式			
安全費					YZZ01040101レベル4
交通誘導警備員B					R0369 00
	21	人			
旅費交通費					YZZ0106 レベル2
	1	式			
旅費交通費					YZZ010601 レベル3
	1	式			
旅費交通費					YZZ01060101レベル4
旅費交通費（調査）					S2Z0106X2 00
	1	式			単第0 -0019 表

地質調査業務費 内訳表

費目・工種・施工名称など	数量	単位	単価	金額	備考
※※純調査費※※					
諸経費 計算情報…… 対象額……… 率………					
※※業務価格※※					
消費税等相当額 計算情報…… 対象額……… 率………					
※※地質調査業務費※※					
業務価格計					
消費税相当額計 計算情報…… 対象額……… 率………					
業務費計					

施工単価表

頁0 -0011

交通量調査

V000000006

單第0 -0001 表

1

箇所 当り

[illegible]

施工単価表

頁0 -0012

横断図作成

V000000007

單第0 -0002 表

1

箇所 当り

[illegible]

施工単価表

頁0 -0013

旅費交通費（測量）

S2Z0101X1

單第0 -0003 表

1

式 当り

[illegible]

施工単価表

頁0 -0014

電子成果品作成費(測量)

S2Z0103X1

单第0 -0004 表

I

式 当り

[illegible]

施工単価表

計画準備

V000000001

單第0 -0005 表

頁0 -0015

式 当り

[illegible]

施工単価表

業務計画書作成

V000000002

單第0 -0006 表

頁0 -0016

式 当り

[illegible]

施工単価表

頁0 -0017

現地踏査

V000000003

單第0 -0007 表

1

式 当り

[illegible]

施工単価表

頁0 -0018

調査量のみ包装舗

V000000004

单第0 -0008 表

1

箇所 当り

[illegible]

施工単価表

頁0 -0019

現況舗装構成調査

V000000005

單第0 -0009 表

1

箇所 当り

[illegible]

施工単価表

頁0 -0020

たわみ量算出（逆解析法）

V000000008

單第0 -0010 表

1

式 当り

[illegible]

施工単価表

頁0 -0021

たわみ量分析

V000000009

單第0 -0011 表

1

式 当り

[illegible]

施工単価表

頁0 -0022

舗装修繕工法設計検討

V0000000010

單第0 -0012 表

1

式 当り

[illegible]

施工単価表

頁0 -0023

関係機関協議

V0000000011

單第0 -0013 表

1

式 当り

[illegible]

施工単価表

報告書作成

V0000000012

單第0 -0014 表

頁0 -0024

式 当り

[illegible]

施工単価表

頁0 -0025

照查

V0000000013

單第0 -0015 表

1

式 当り

[illegible]

施工単価表

頁0 -0026

初回

V0000000014

單第0 -0016 表

1

式 当り

[illegible]

施工単価表

頁0 -0027

成果物納品時

V0000000016

單第0 -0017 表

1

式 当り

[illegible]

施工単価表

電子成果品作成費(調査)

S2B01011503

單第0 -0018 表

頁0 -0028

式 当り

[illegible]

施工単価表

頁0 -0029

旅費交通費（調査）

S2Z0106X2

單第0 -0019 表

1

式 当り

[illegible]


【業務数量総括表】

業務数量総括表


地質調査業務・測量業務			業務数量	単位	備考
道路舗装調査設計業務					
1	-	作業計画	1	式	地質調査業務
	1-1	計画準備	1	式	地質調査業務
	1-2	業務計画書作成	1	式	地質調査業務
	1-3	現地踏査	1	式	地質調査業務
2	-	舗装構造調査	1	式	地質調査業務
	2-1	舗装たわみ量調査	1,460	箇所	地質調査業務
	2-2	現況舗装構成調査	149	箇所	地質調査業務
3	-	交通量調査	1	式	測量業務
	3-1	交通量調査	26	箇所	測量業務
4	-	横断図作成	1	式	測量業務
	4-1	横断図作成	149	箇所	測量業務
5	-	解析	1	式	地質調査業務
	5-1	たわみ量算出（逆解析法）	1	式	地質調査業務
	5-2	たわみ量分析	1	式	地質調査業務
6	-	舗装修繕工法設計検討	1	式	地質調査業務
	6-1	舗装修繕工法設計検討	1	式	地質調査業務
7	-	関係機関協議	1	式	地質調査業務
	7-1	関係機関協議	1	式	地質調査業務
8	-	報告書作成	1	式	地質調査業務
	8-1	報告書作成	1	式	地質調査業務
9	-	照査	1	式	地質調査業務
	9-1	照査	1	式	地質調査業務
10	-	打合せ協議	1	式	地質調査業務
	10-1	初回	1	式	地質調査業務
	10-3	成果物納品時	1	式	地質調査業務

No	路線番号	路線名称	上下	路線種別	区間(自)	区間(至)	区間長	車線数	控除区間	FWD 調査延長	舗装たわみ量 調査(FWD)	現況舗装構成 調査(横断面作成)	交通量 調査	備考
1	01013	法成寺幹線	上下	1級	m	2,159m	2,159m	2車線	4区間	3,600m	180箇所	18箇所	2箇所	
2	02060	引野東幹線	上下	2級	m	700m	700m	2車線	3区間	800m	40箇所	4箇所	2箇所	
3	01072	曙新涯幹線	上下	1級	m	2,318m	2,318m	2車線	20区間	800m	40箇所	4箇所	2箇所	
4	01010	宮内雨水幹線	—	1級	m	8,004m	8,004m	1車線	63区間	1,800m	90箇所	9箇所	2箇所	
5	01015	下安井助元幹線	—	1級	m	3,608m	3,608m	1車線	17区間	2,000m	100箇所	10箇所	2箇所	
6	01037	杵磨下有地幹線	—	1級	m	4,154m	4,154m	1車線	20区間	2,200m	110箇所	11箇所	2箇所	
7	03164	今津松永幹線	上下	1級	m	847m	847m	2車線	7区間	400m	20箇所	2箇所	2箇所	
8	01043	芦田川左岸2号幹線	上下	1級	m	11,209m	11,209m	2車線	84区間	5,800m	290箇所	30箇所	2箇所	
9	01005	北山芦原幹線	上下	1級	m	6,369m	6,369m	2車線	53区間	2,200m	110箇所	12箇所	2箇所	
10	01075	東村神村1号幹線	—	1級	m	5,239m	5,239m	1車線	37区間	1,600m	80箇所	8箇所	2箇所	
11	01032	芦田川左岸1号幹線	上下	1級	m	5,812m	5,812m	2車線	34区間	5,000m	250箇所	26箇所	2箇所	
12	01073	沖野上新涯幹線	—	1級	m	3,944m	3,944m	1車線	34区間	600m	30箇所	3箇所	2箇所	調査対象区間は1車線
13	01061	山手東手城幹線	上下	1級	m	9,920m	9,920m	2車線	88区間	2,400m	120箇所	12箇所	2箇所	
											(箇所/20m)	(箇所/200m)		
								【業務数量合計】		29,200m	1,460箇所	149箇所	26箇所	


図面番号	1 / 8	縮 尺	S=1：20,000
工 種	道路舗装調査設計業務委託		
種 別	位置図	番号	
路 線 名	法成寺幹線外 1 2 路線		
委託箇所	福山市内		
福 山 市			

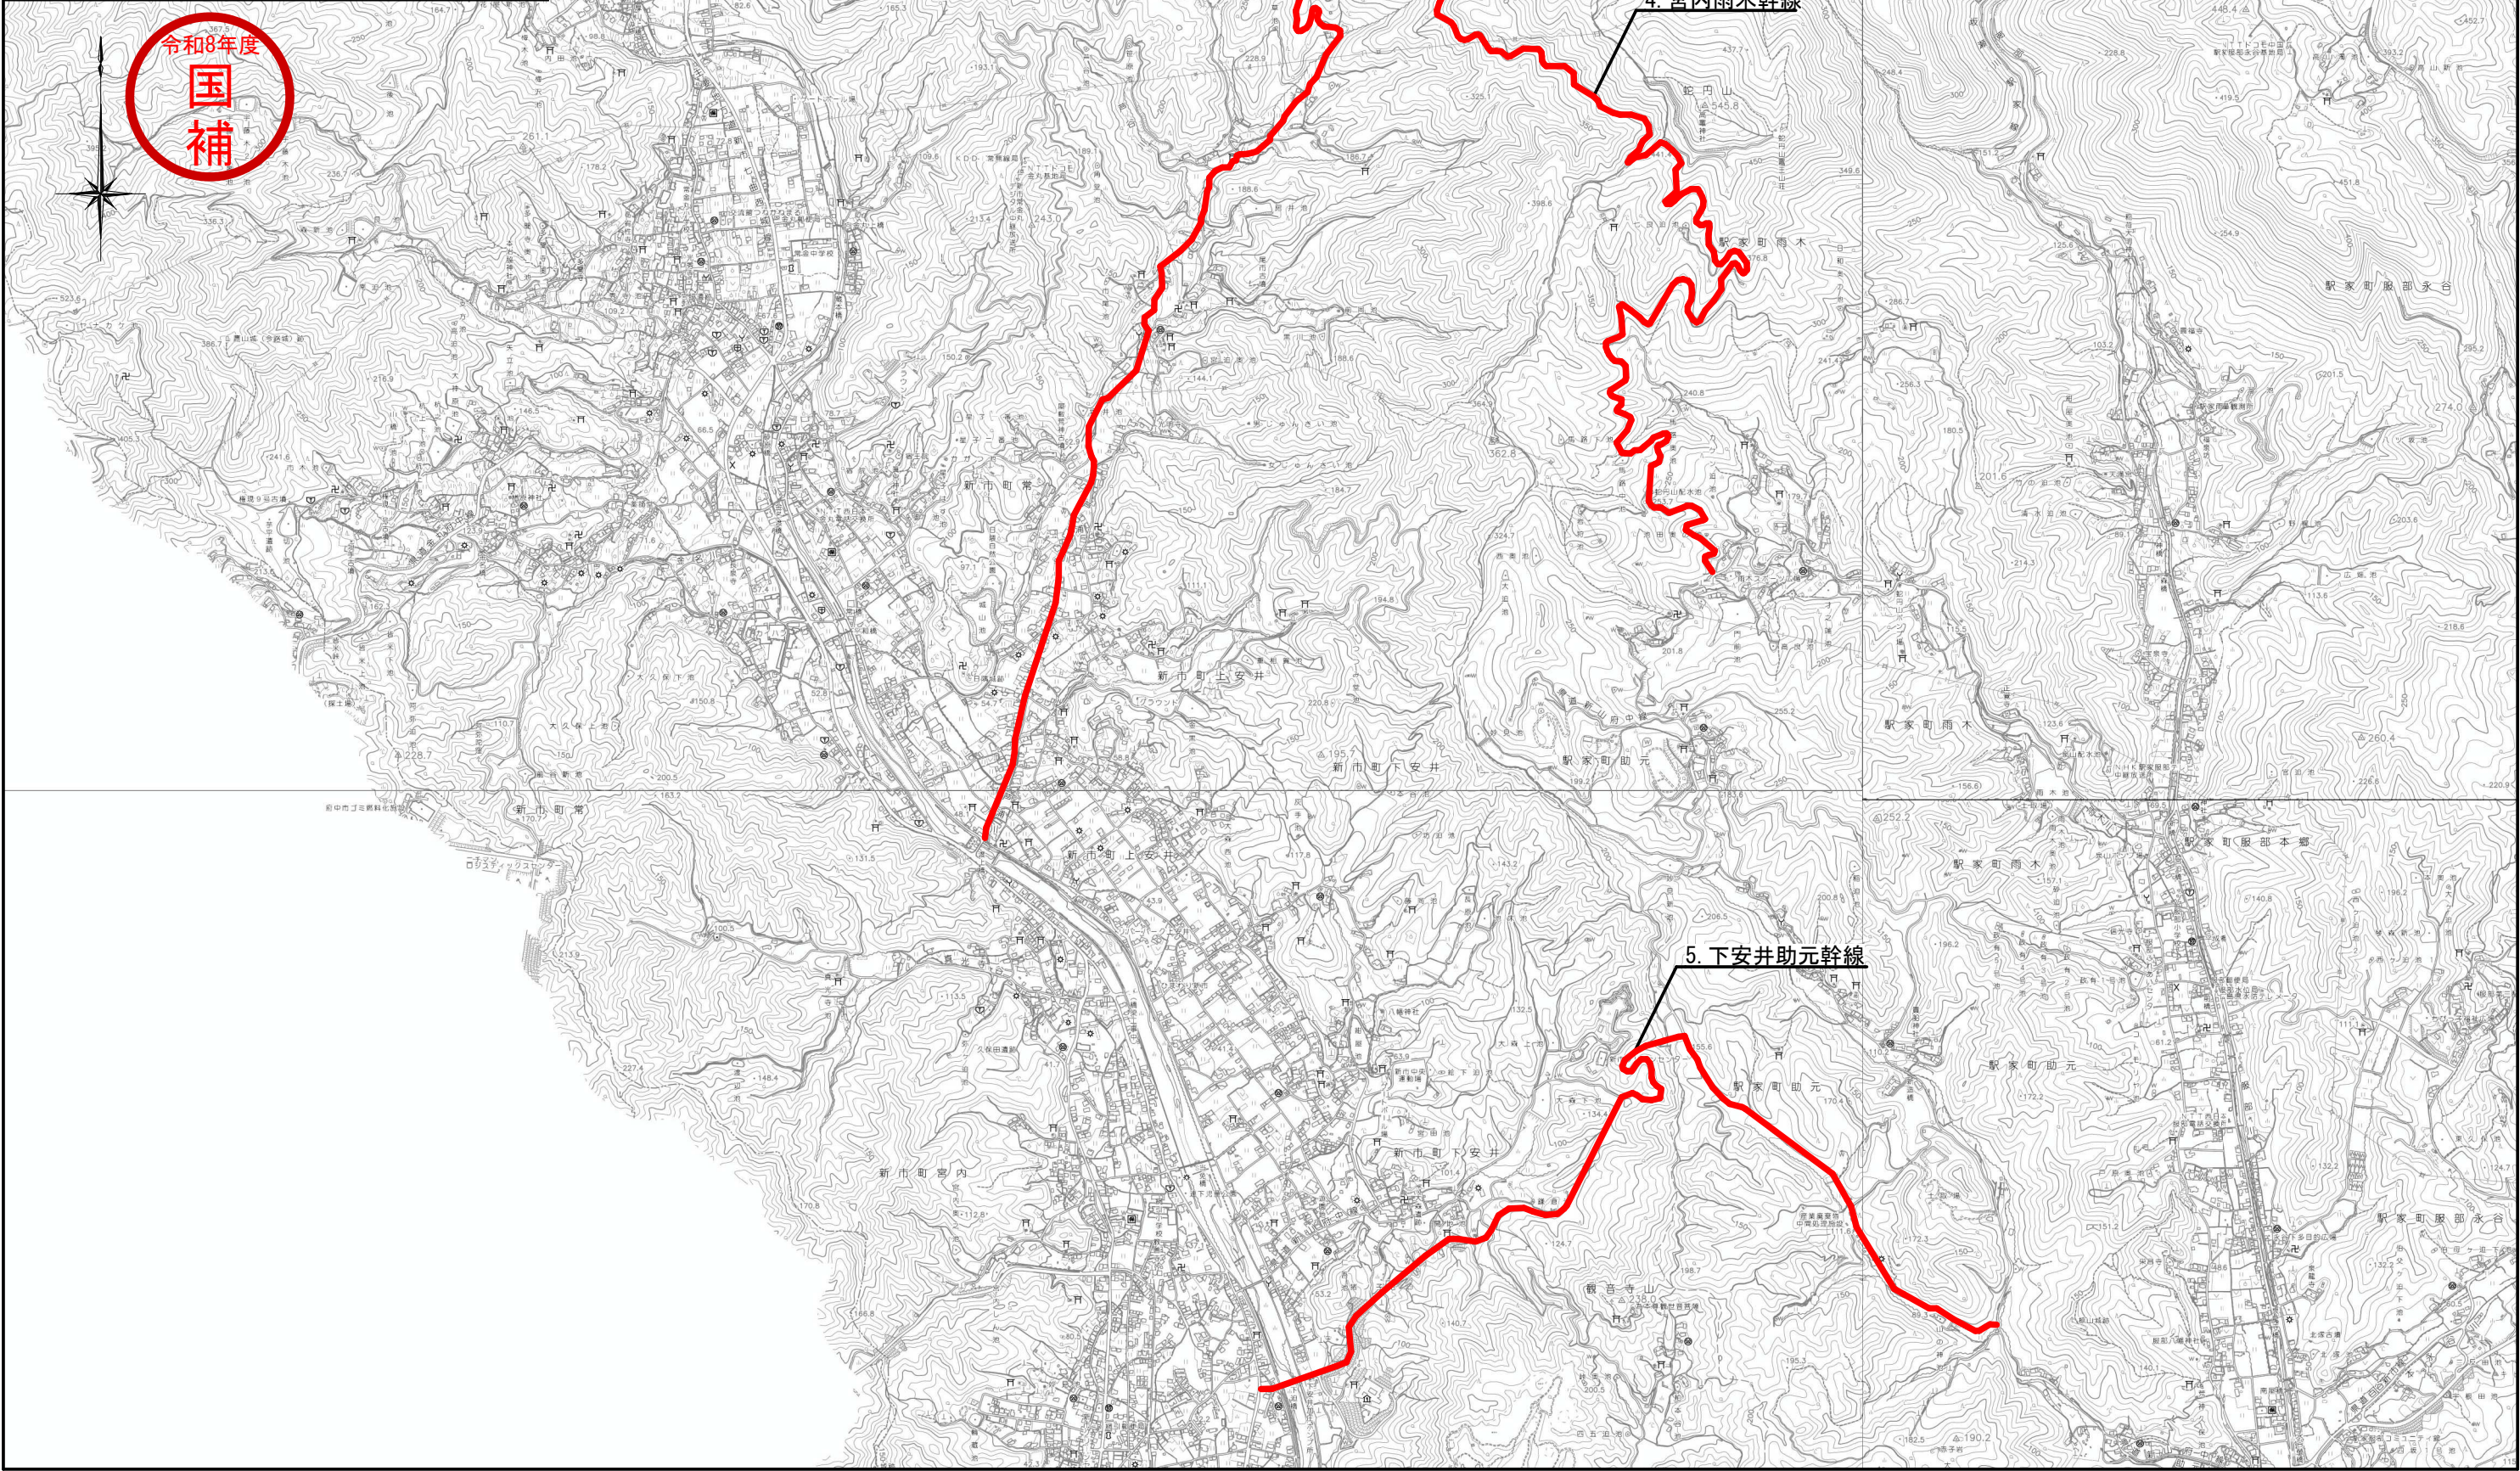

図面番号	2 / 8	縮 尺	S=1：20，000
工 種	道路舗装調査設計業務委託		
種 別	位置図	番号	
路 線 名	法成寺幹線外 1 2 路線		
委託箇所	福山市内		
福 山 市			

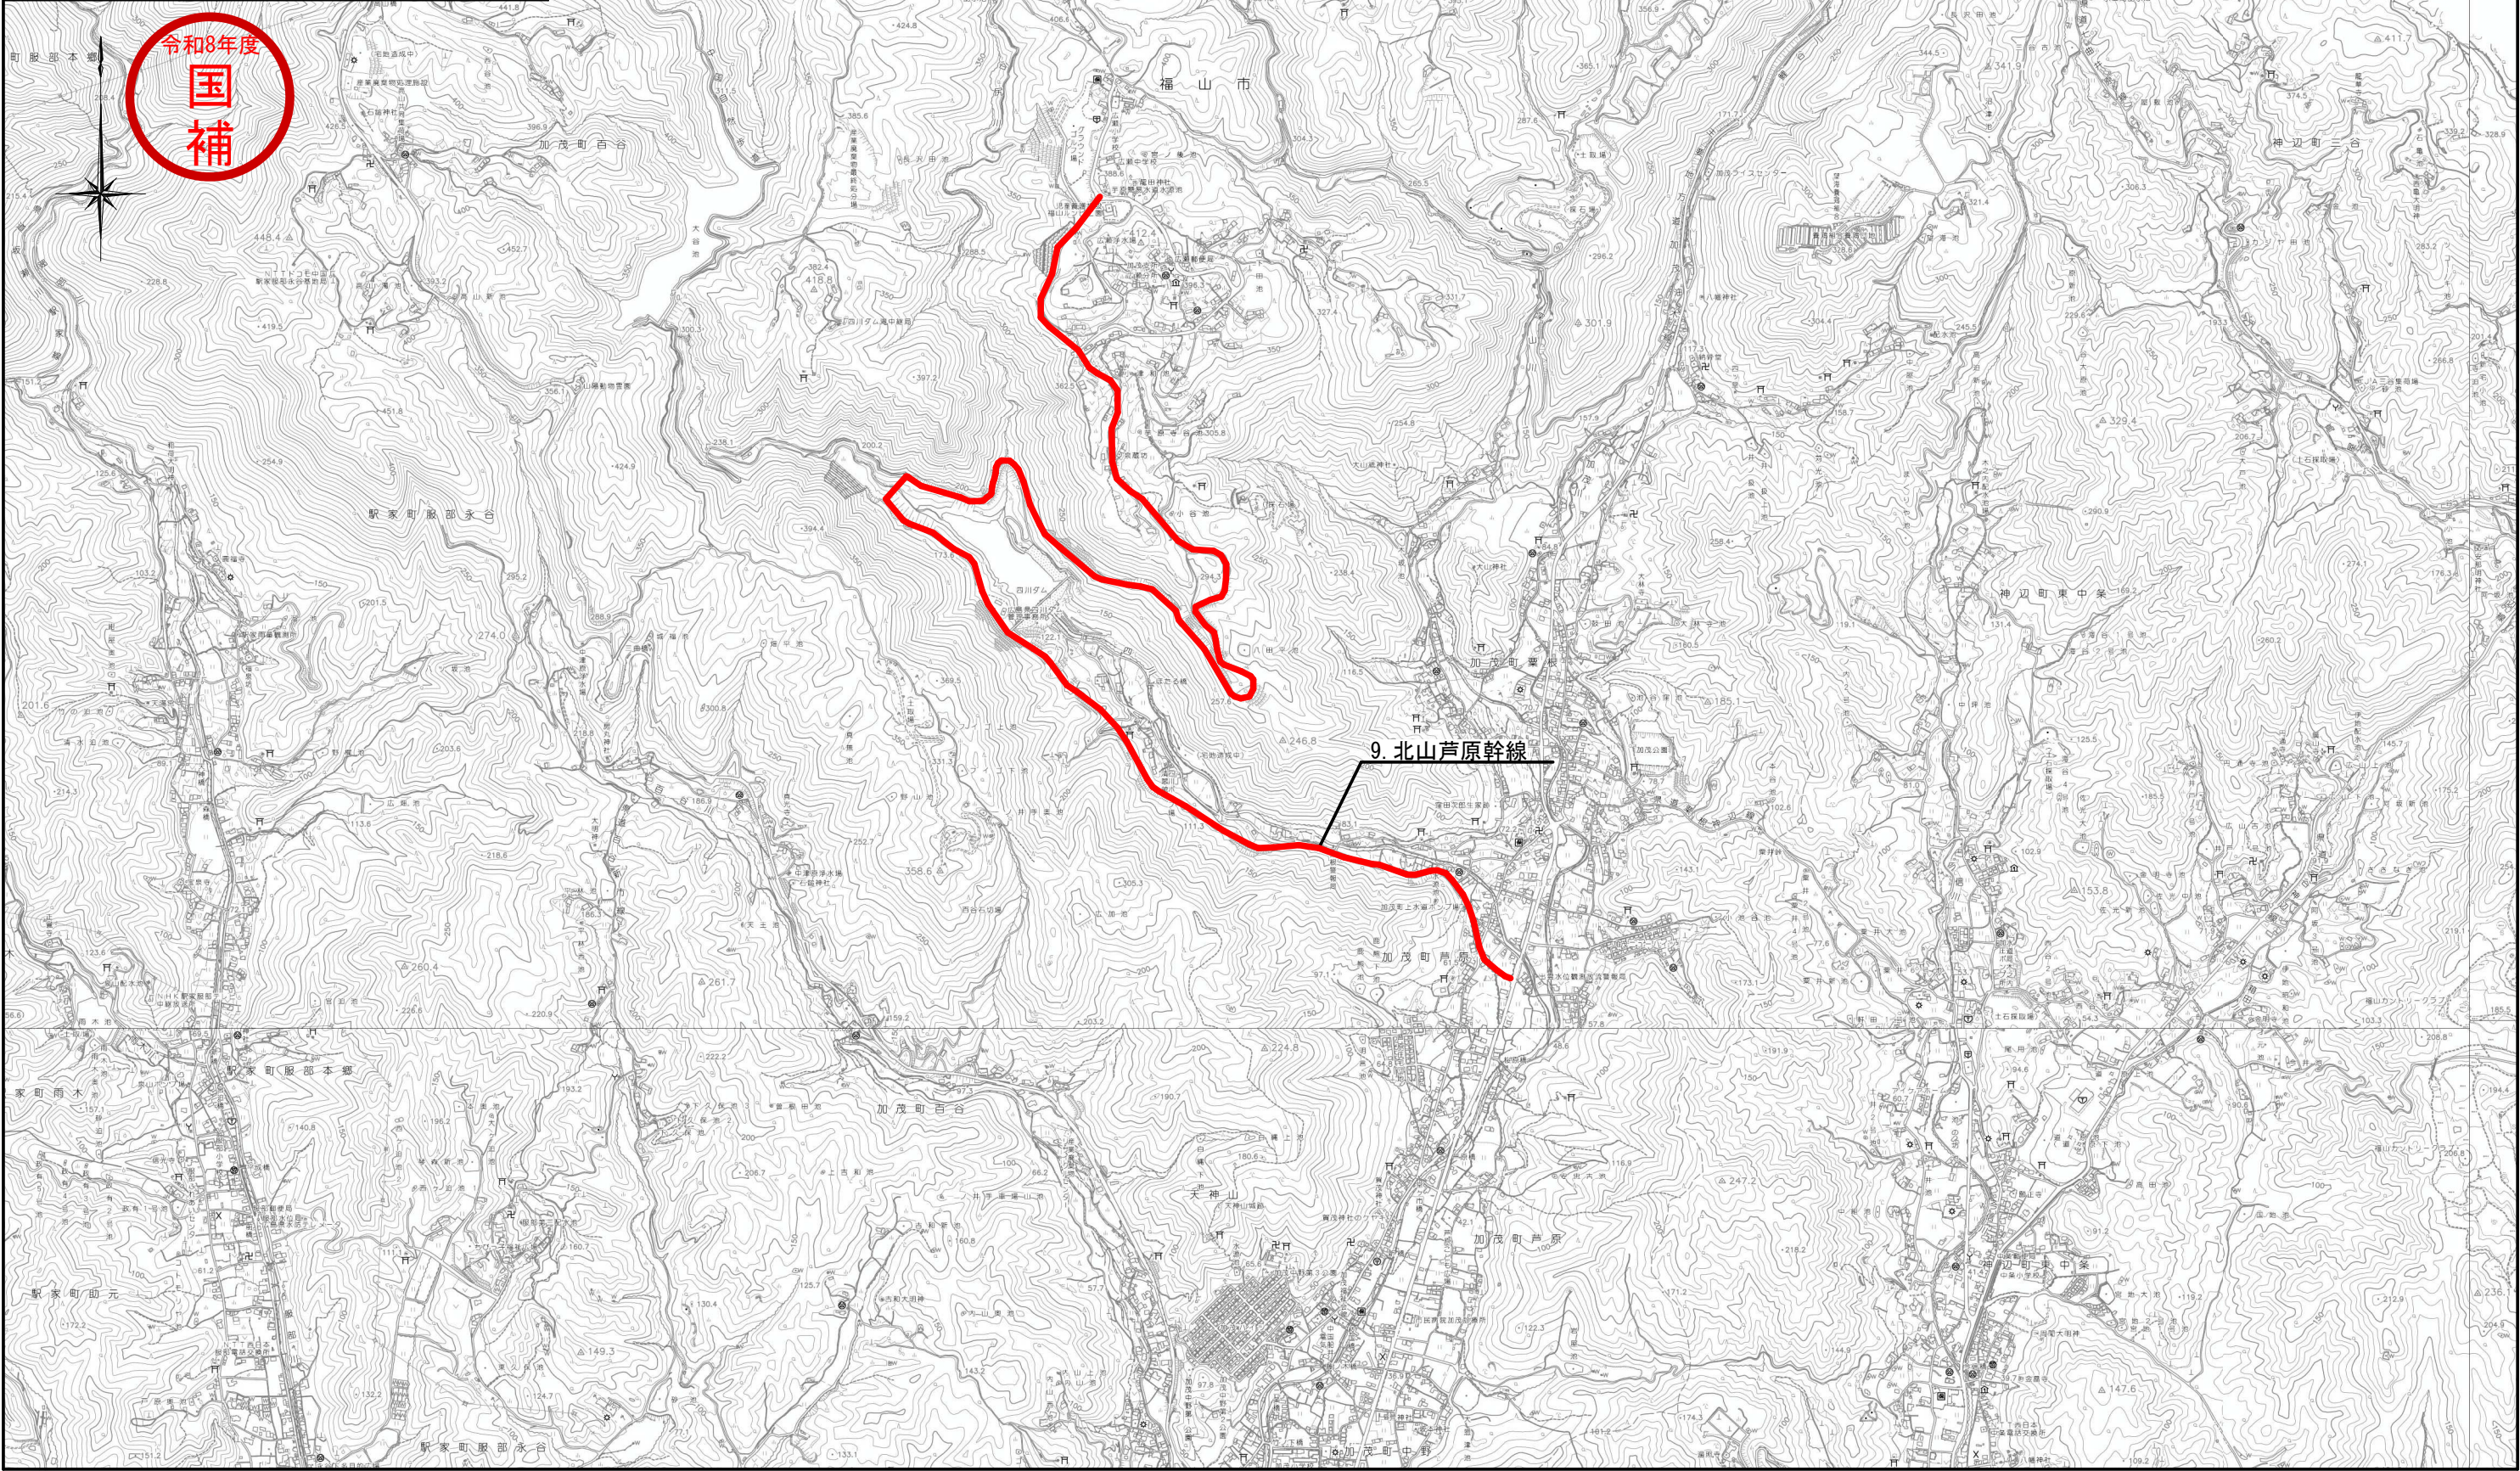


図面番号	3 / 8	縮 尺	S=1：20,000
工 種	道路舗装調査設計業務委託		
種 別	位置図	番号	
路 線 名	法成寺幹線外 1 2 路線		
委託箇所	福山市内		
福 山 市			

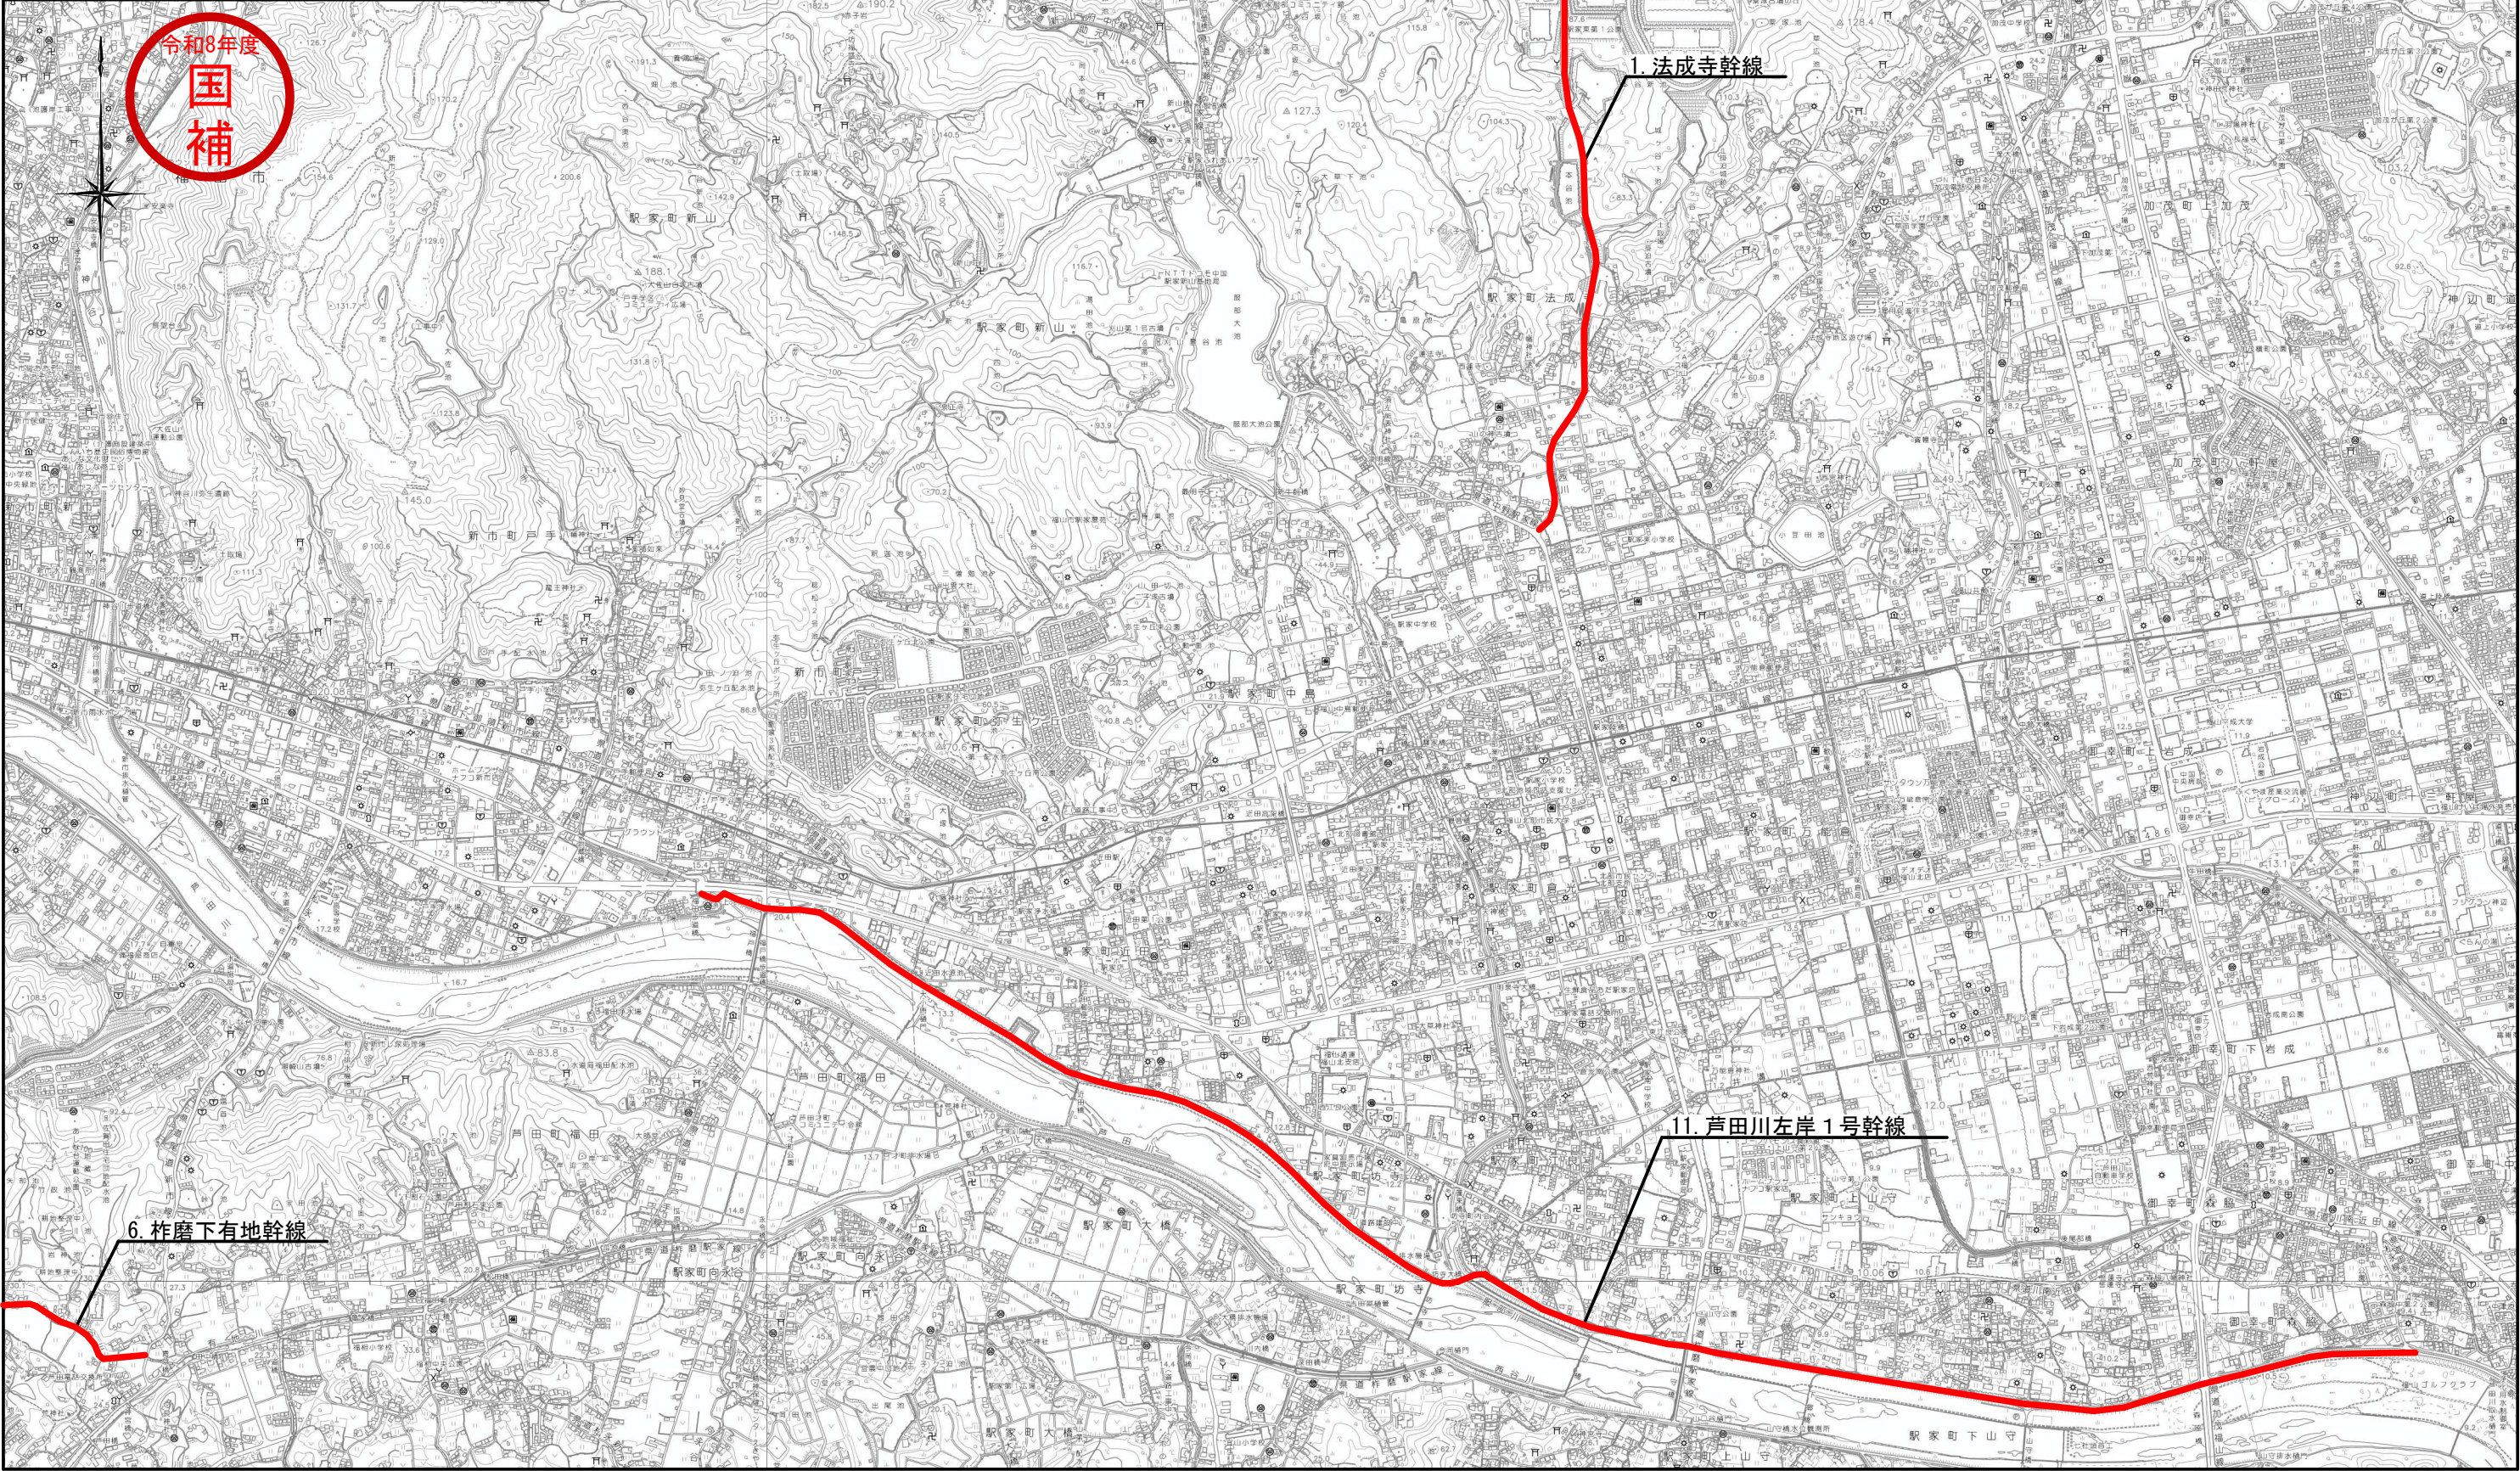


図面番号	4 / 8	縮 尺	S=1：20,000
工 種	道路舗装調査設計業務委託		
種 別	位置図	番号	
路 線 名	法成寺幹線外 1 2 路線		
委託箇所	福山市内		
福 山 市			




令和8年度
国
補

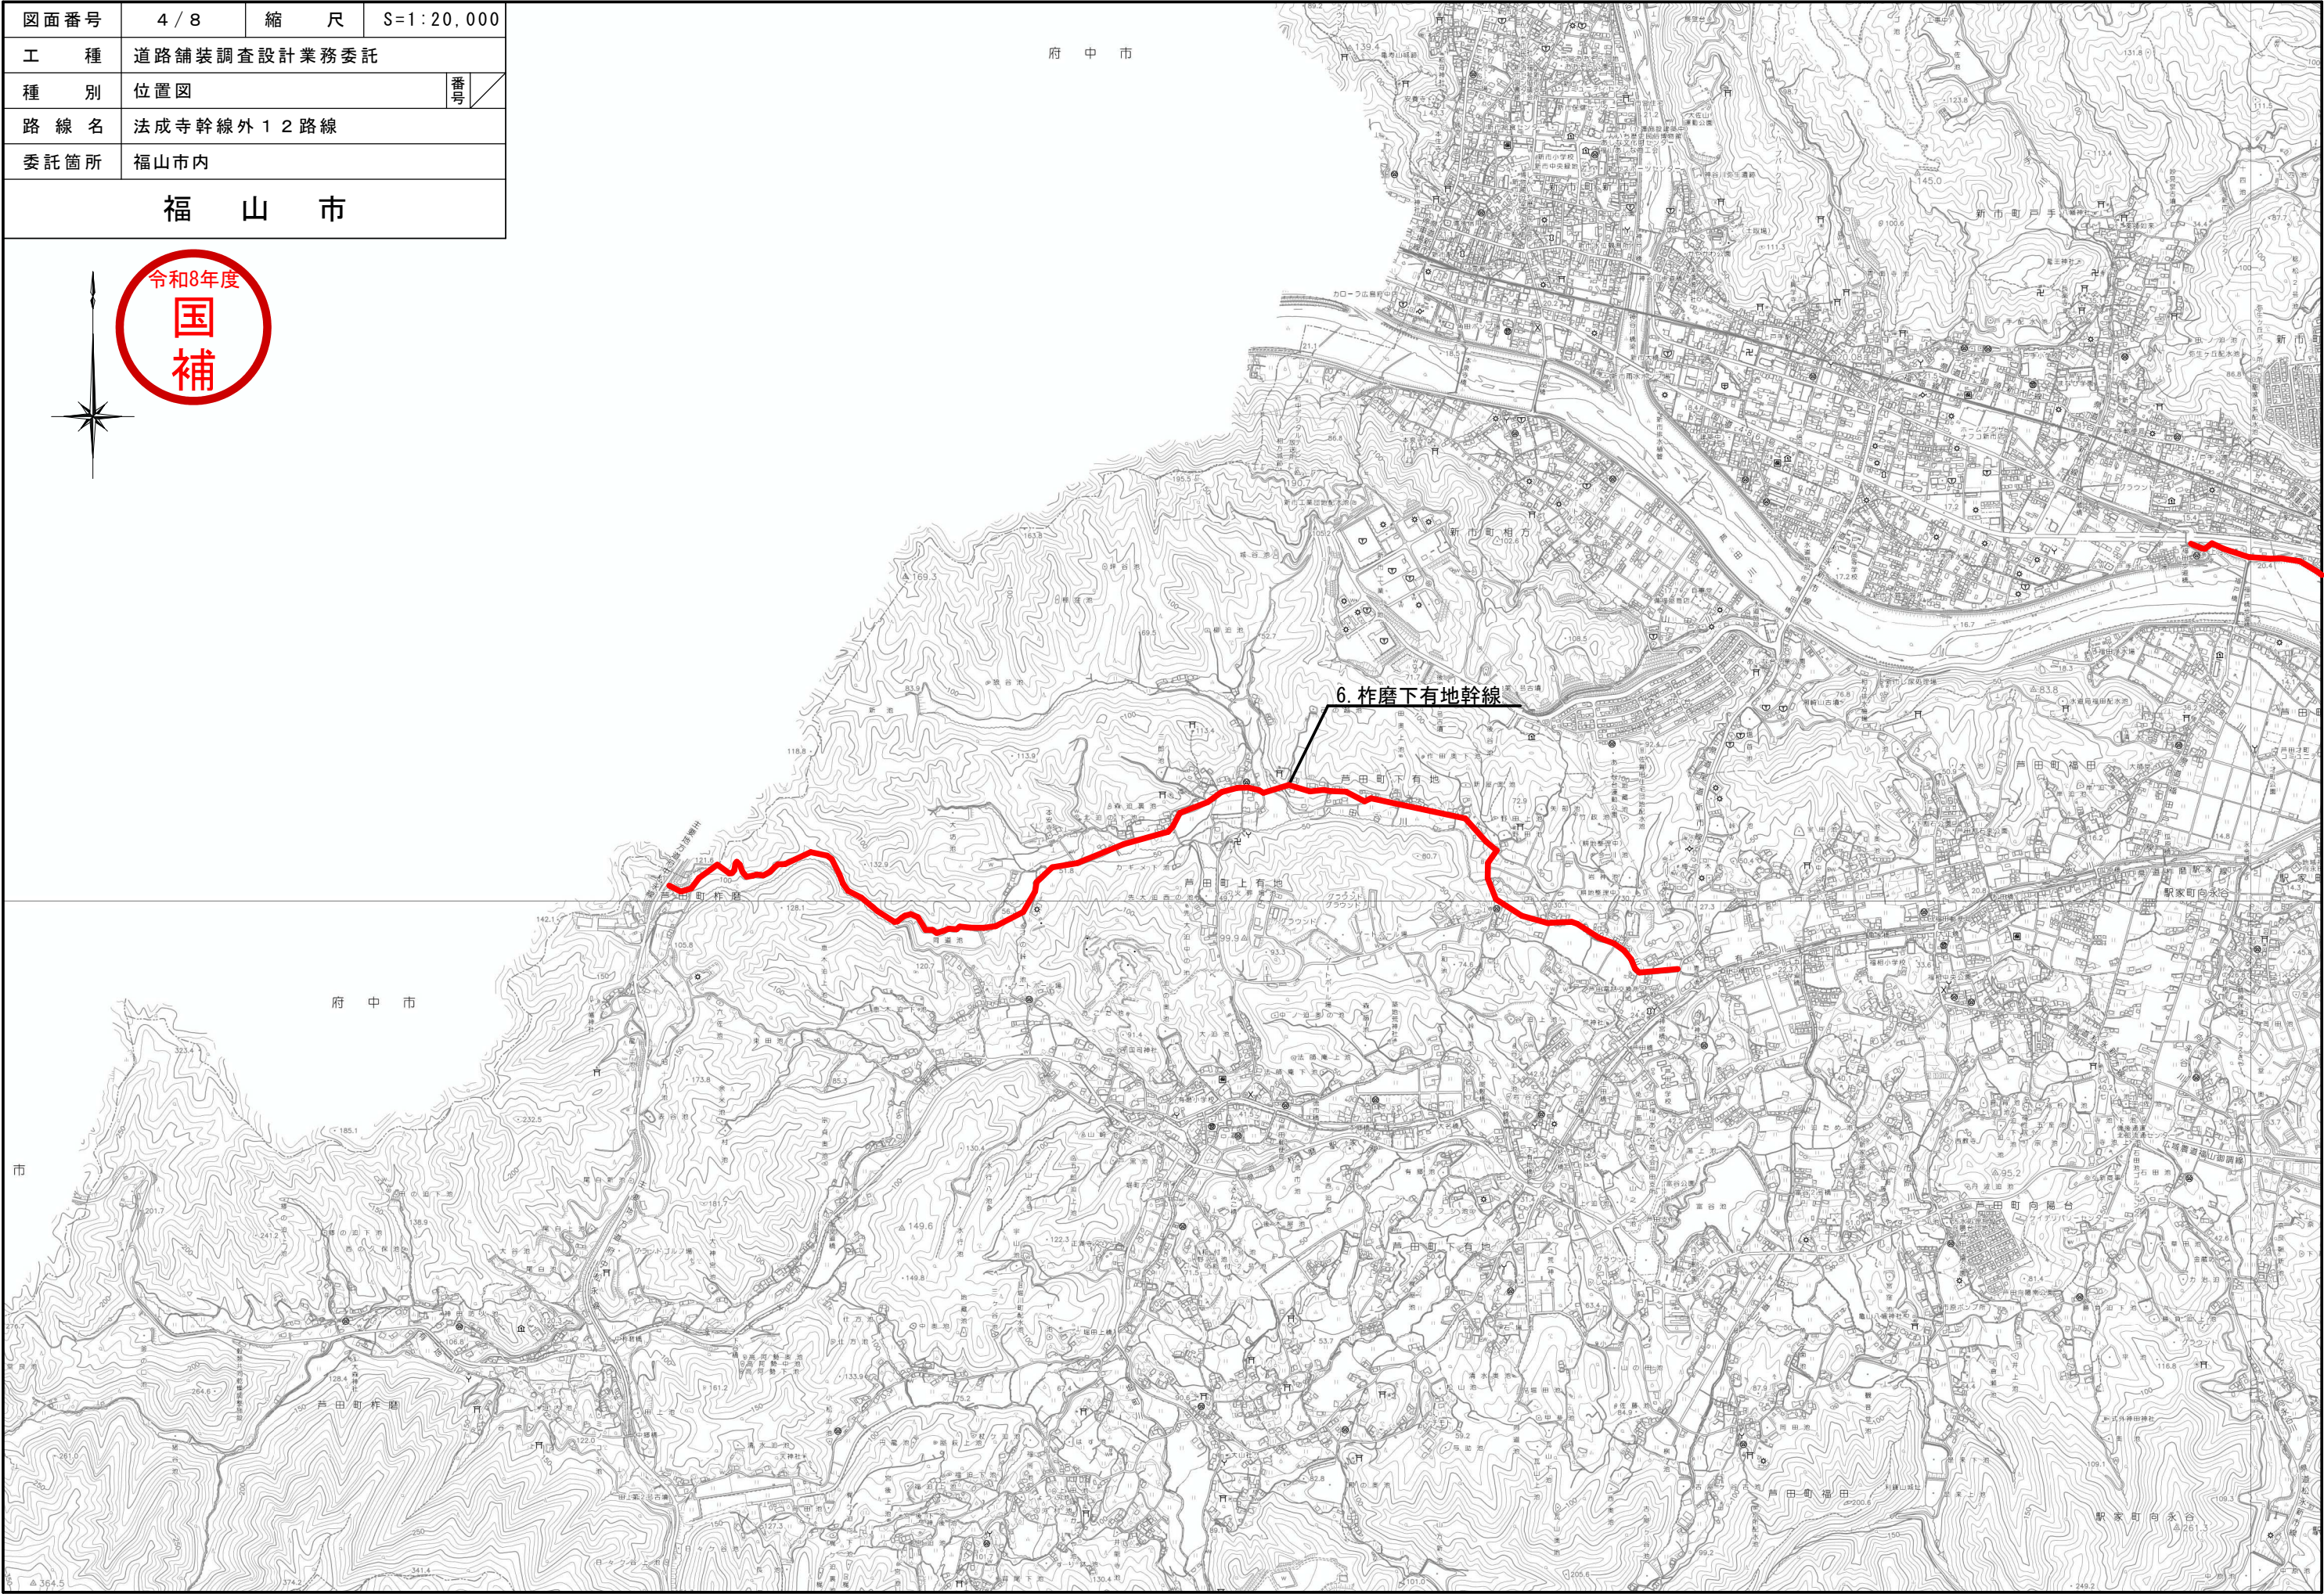


図面番号	5 / 8	縮 尺	S=1：20，000
工 種	道路舗装調査設計業務委託		
種 別	位置図	番号	
路 線 名	法成寺幹線外 1 2 路線		
委託箇所	福山市内		
福 山 市			

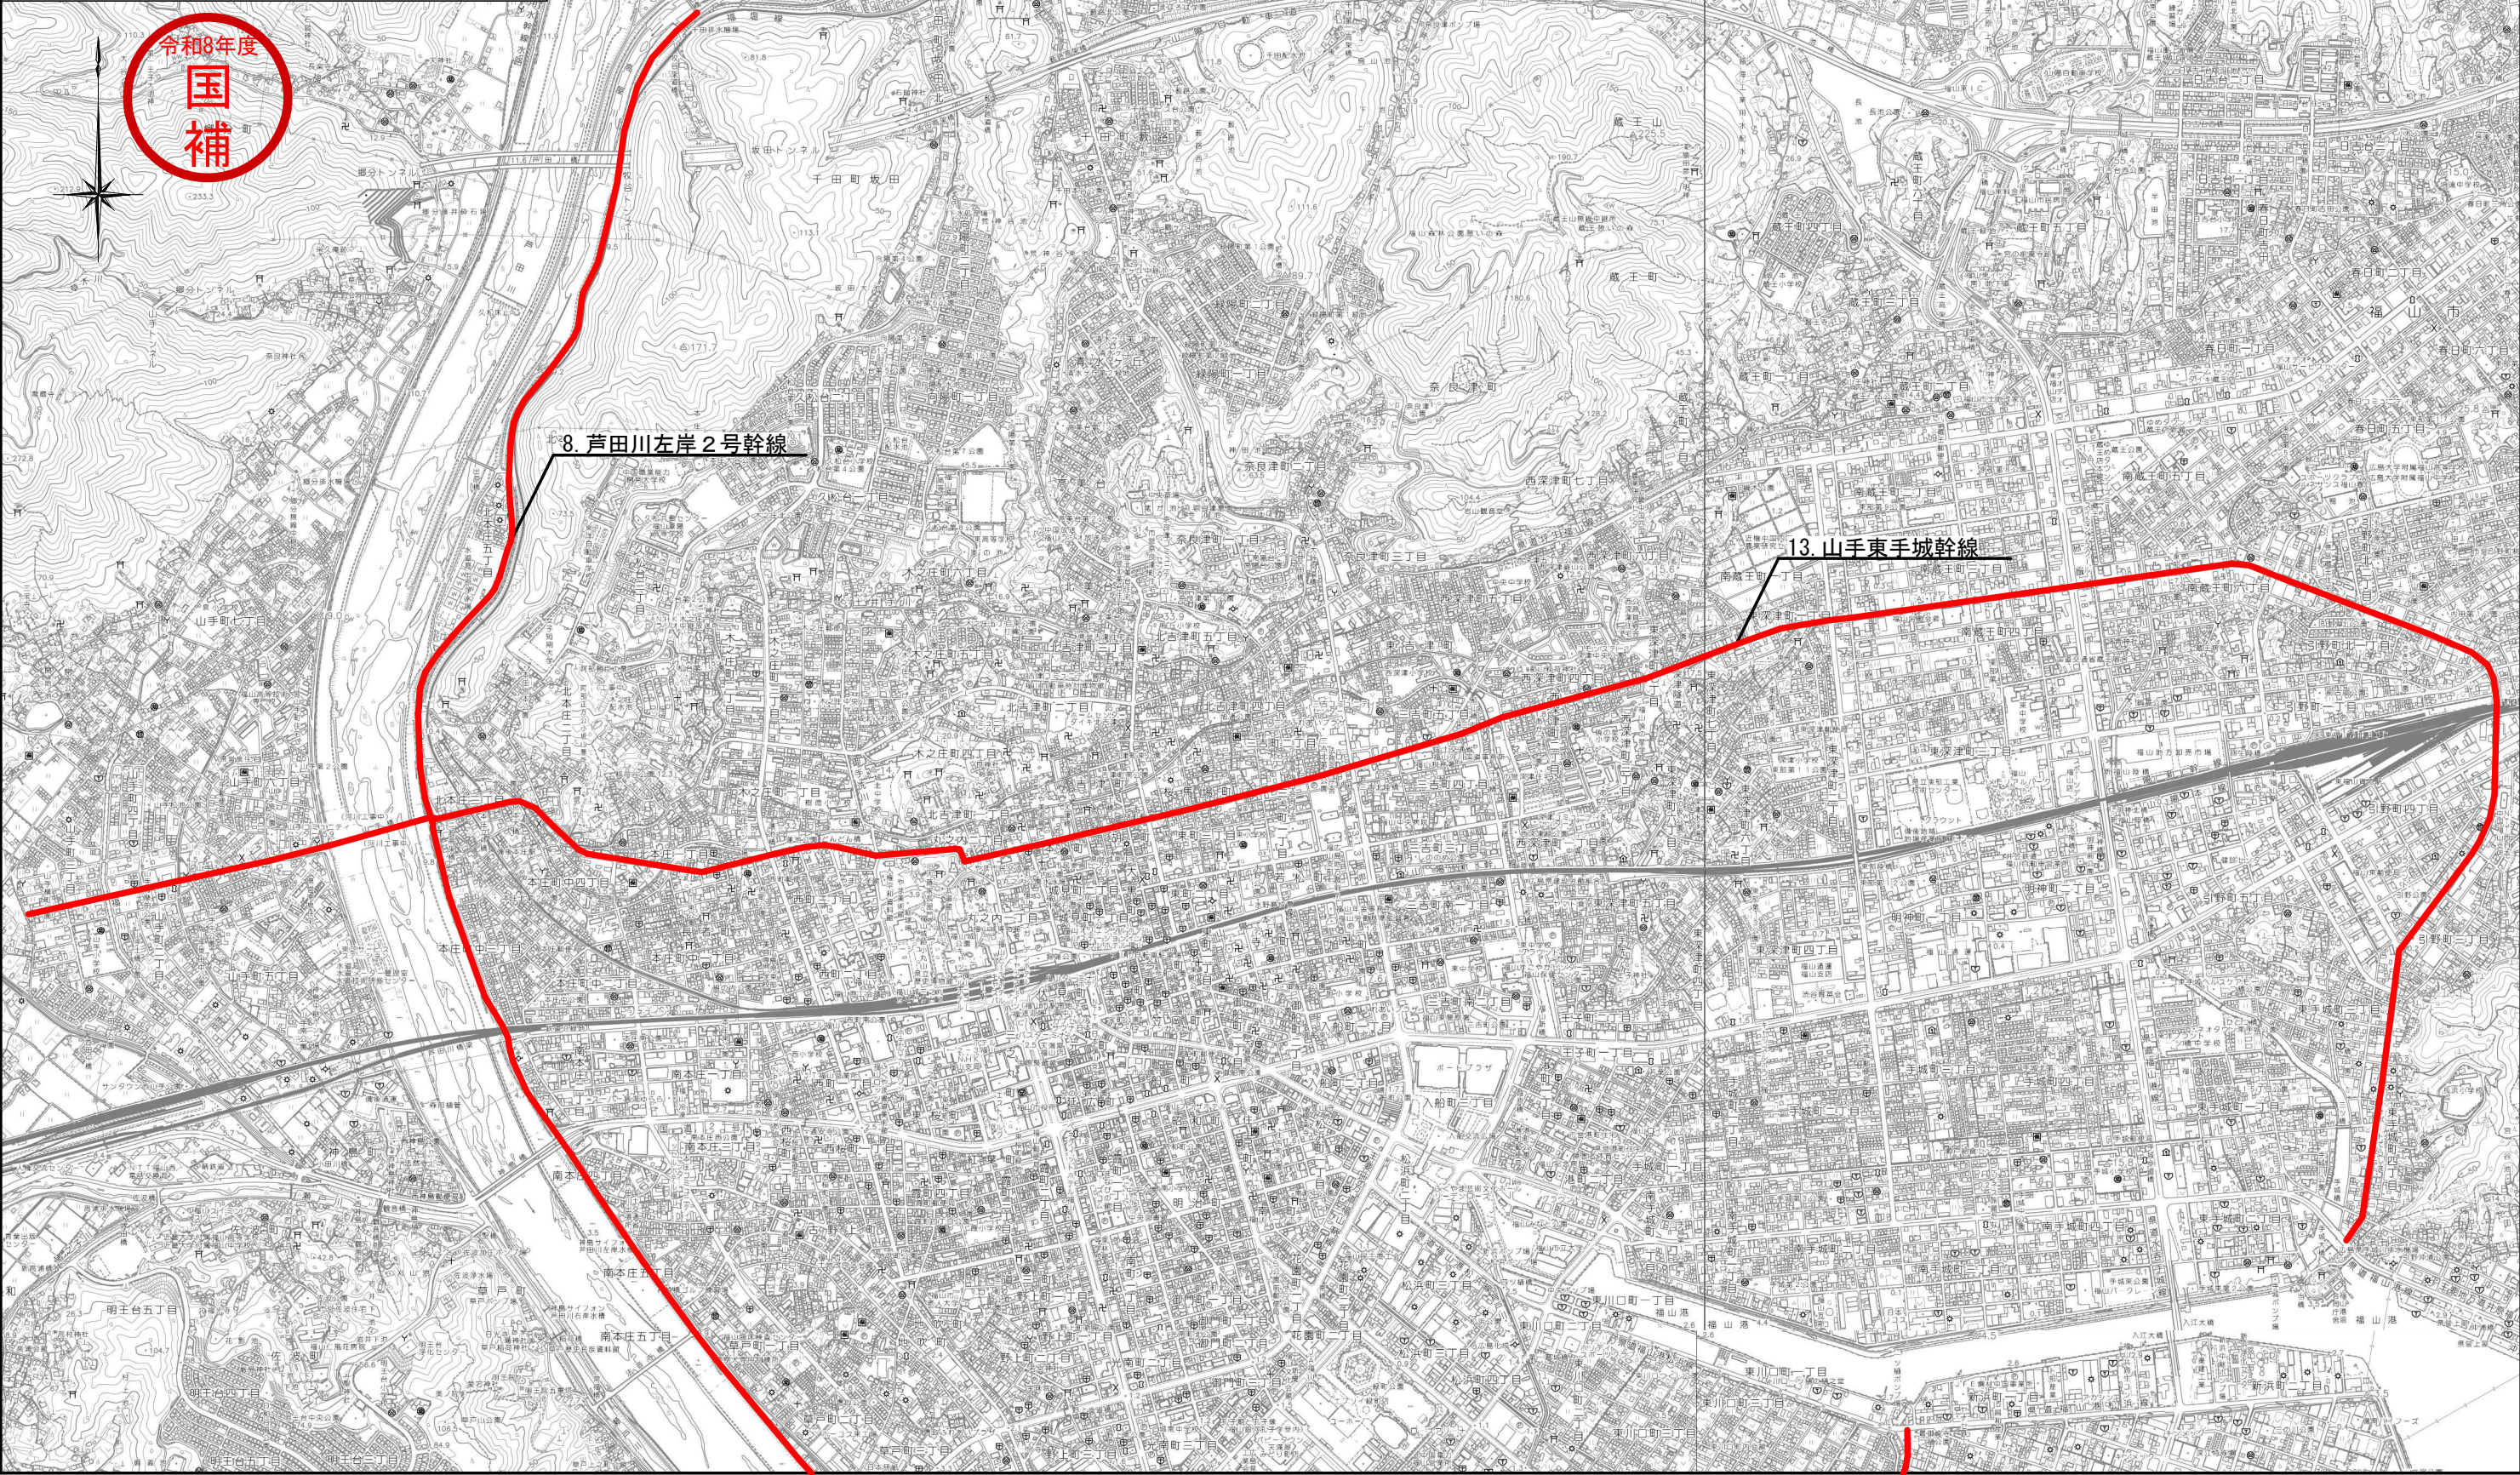

図面番号	6 / 8	縮 尺	S=1：20,000
工 種	道路舗装調査設計業務委託		
種 別	位置図	番号	
路 線 名	法成寺幹線外 1 2 路線		
委託箇所	福山市内		
福 山 市			

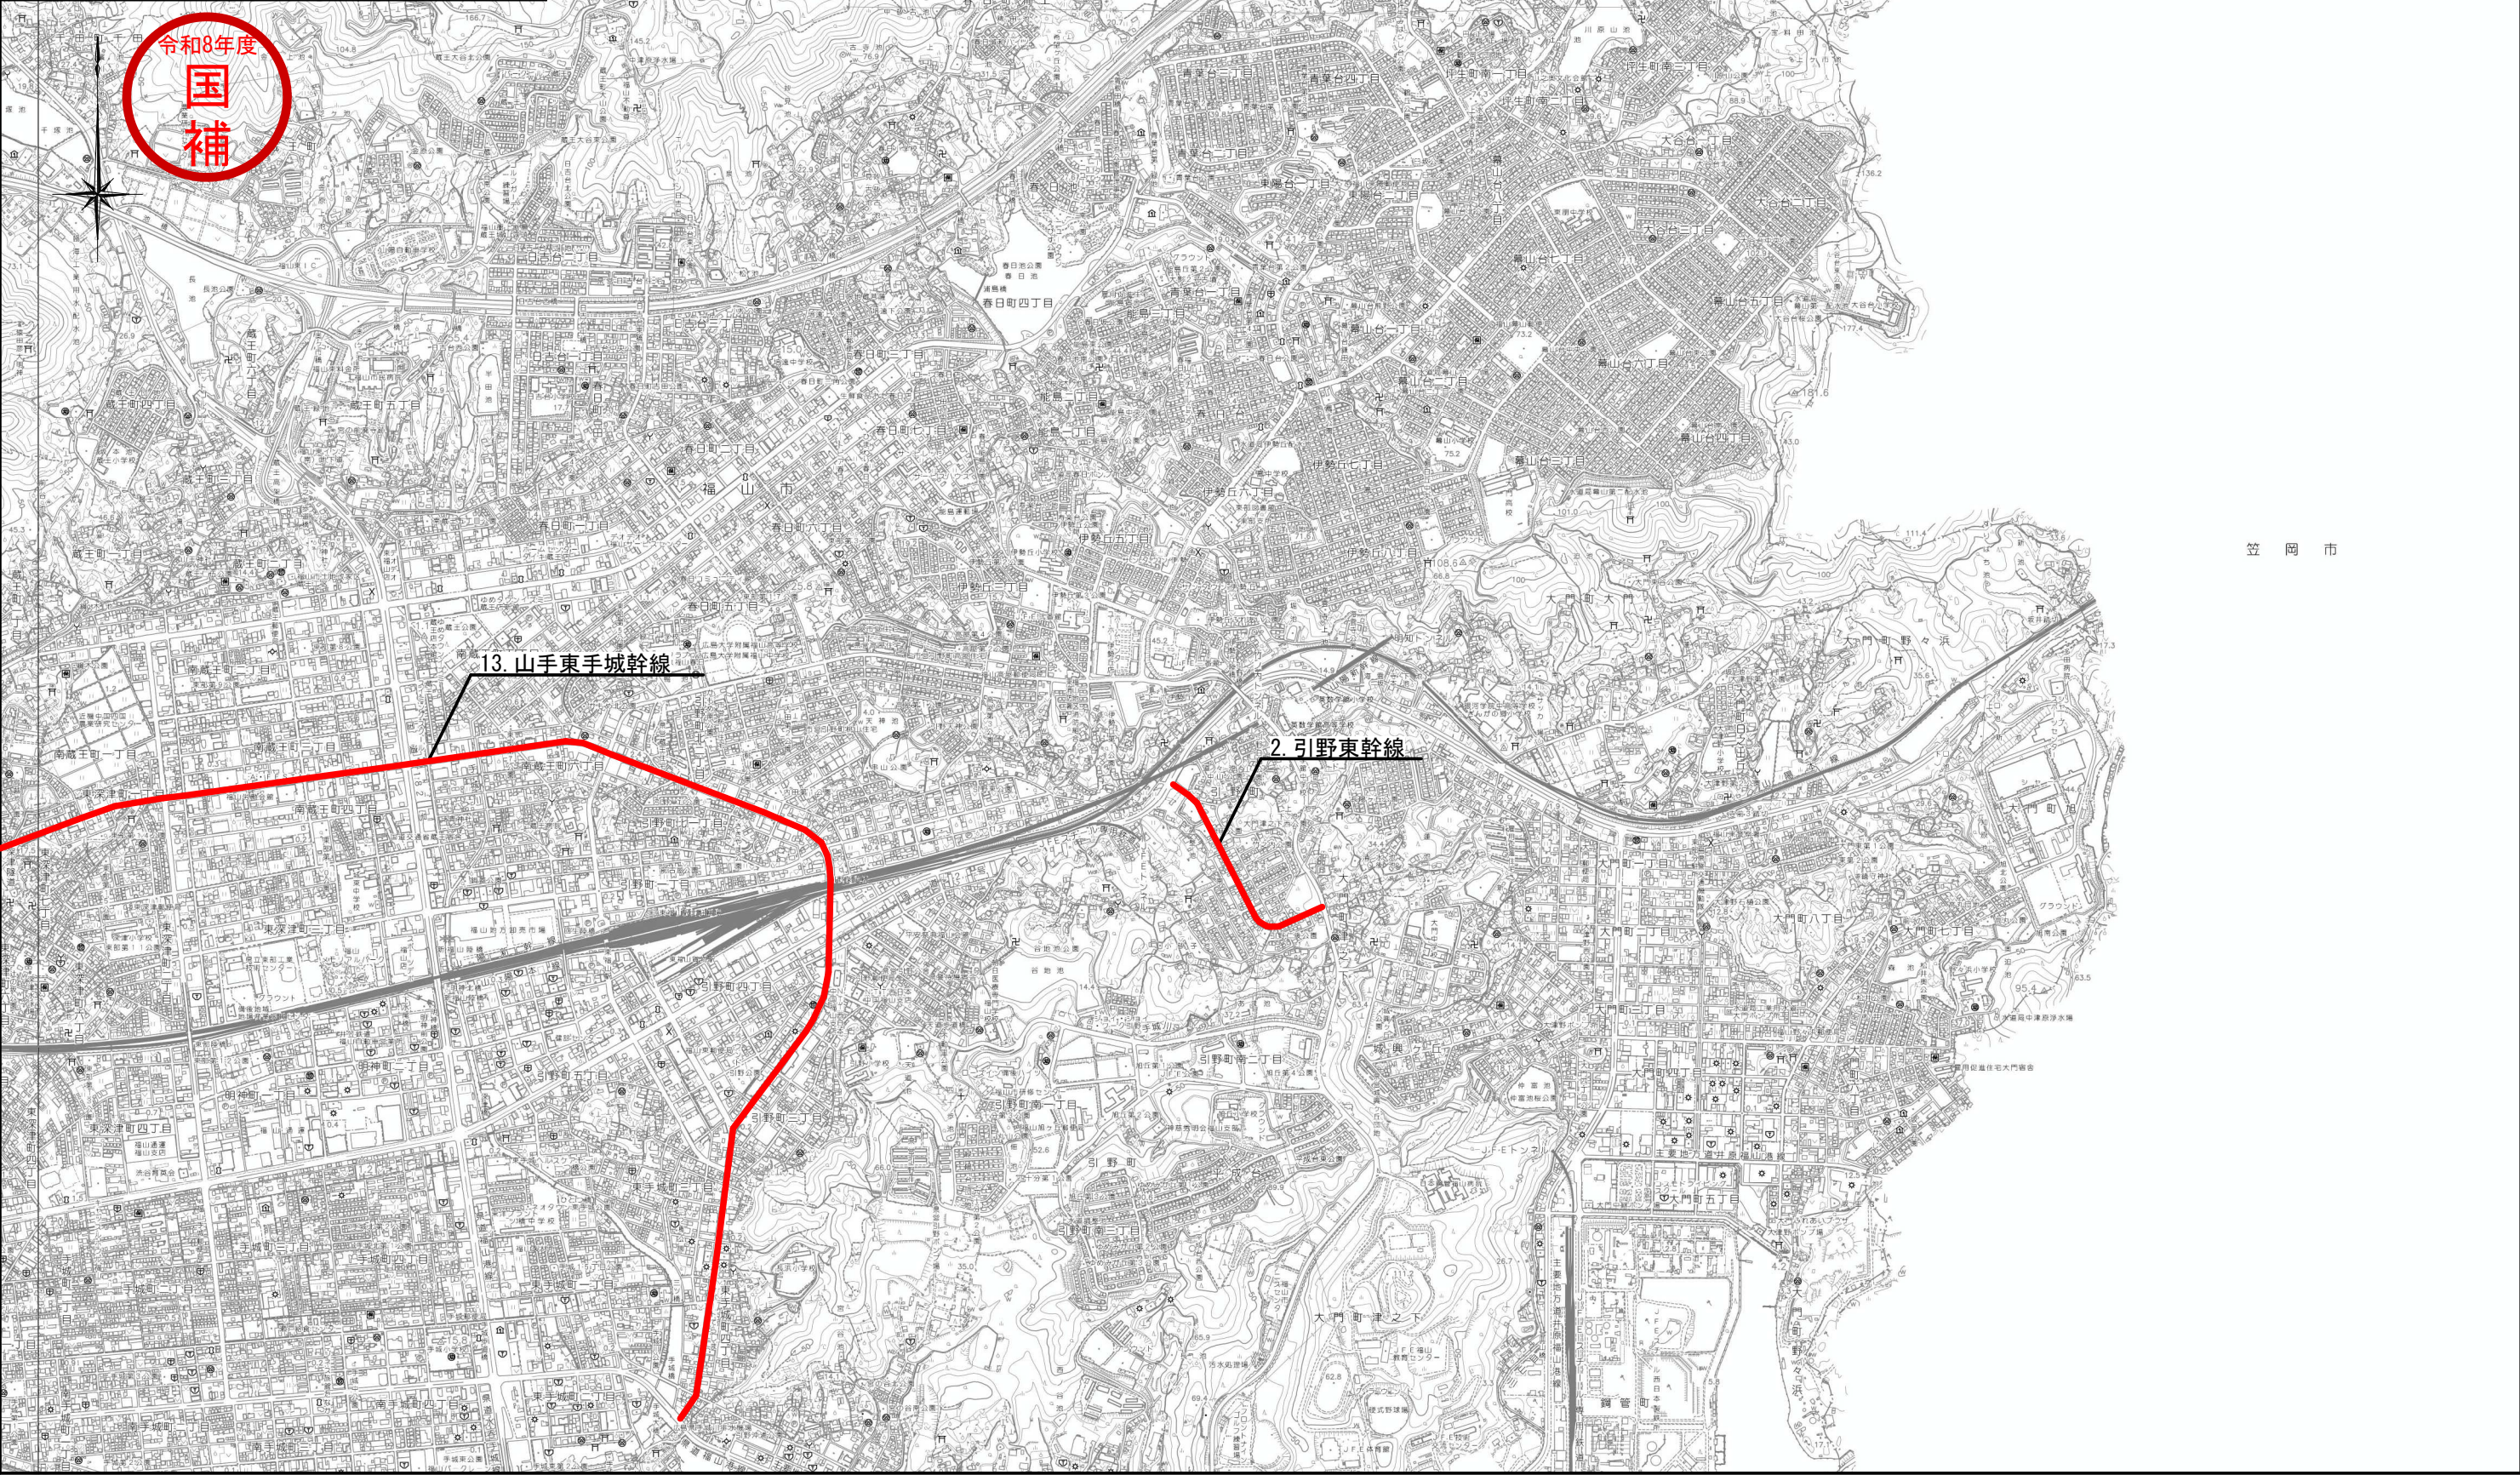

図面番号	7 / 8	縮 尺	S=1：20，000
工 種	道路舗装調査設計業務委託		
種 別	位置図	番号	
路 線 名	法成寺幹線外 1 2 路線		
委託箇所	福山市内		
福 山 市			

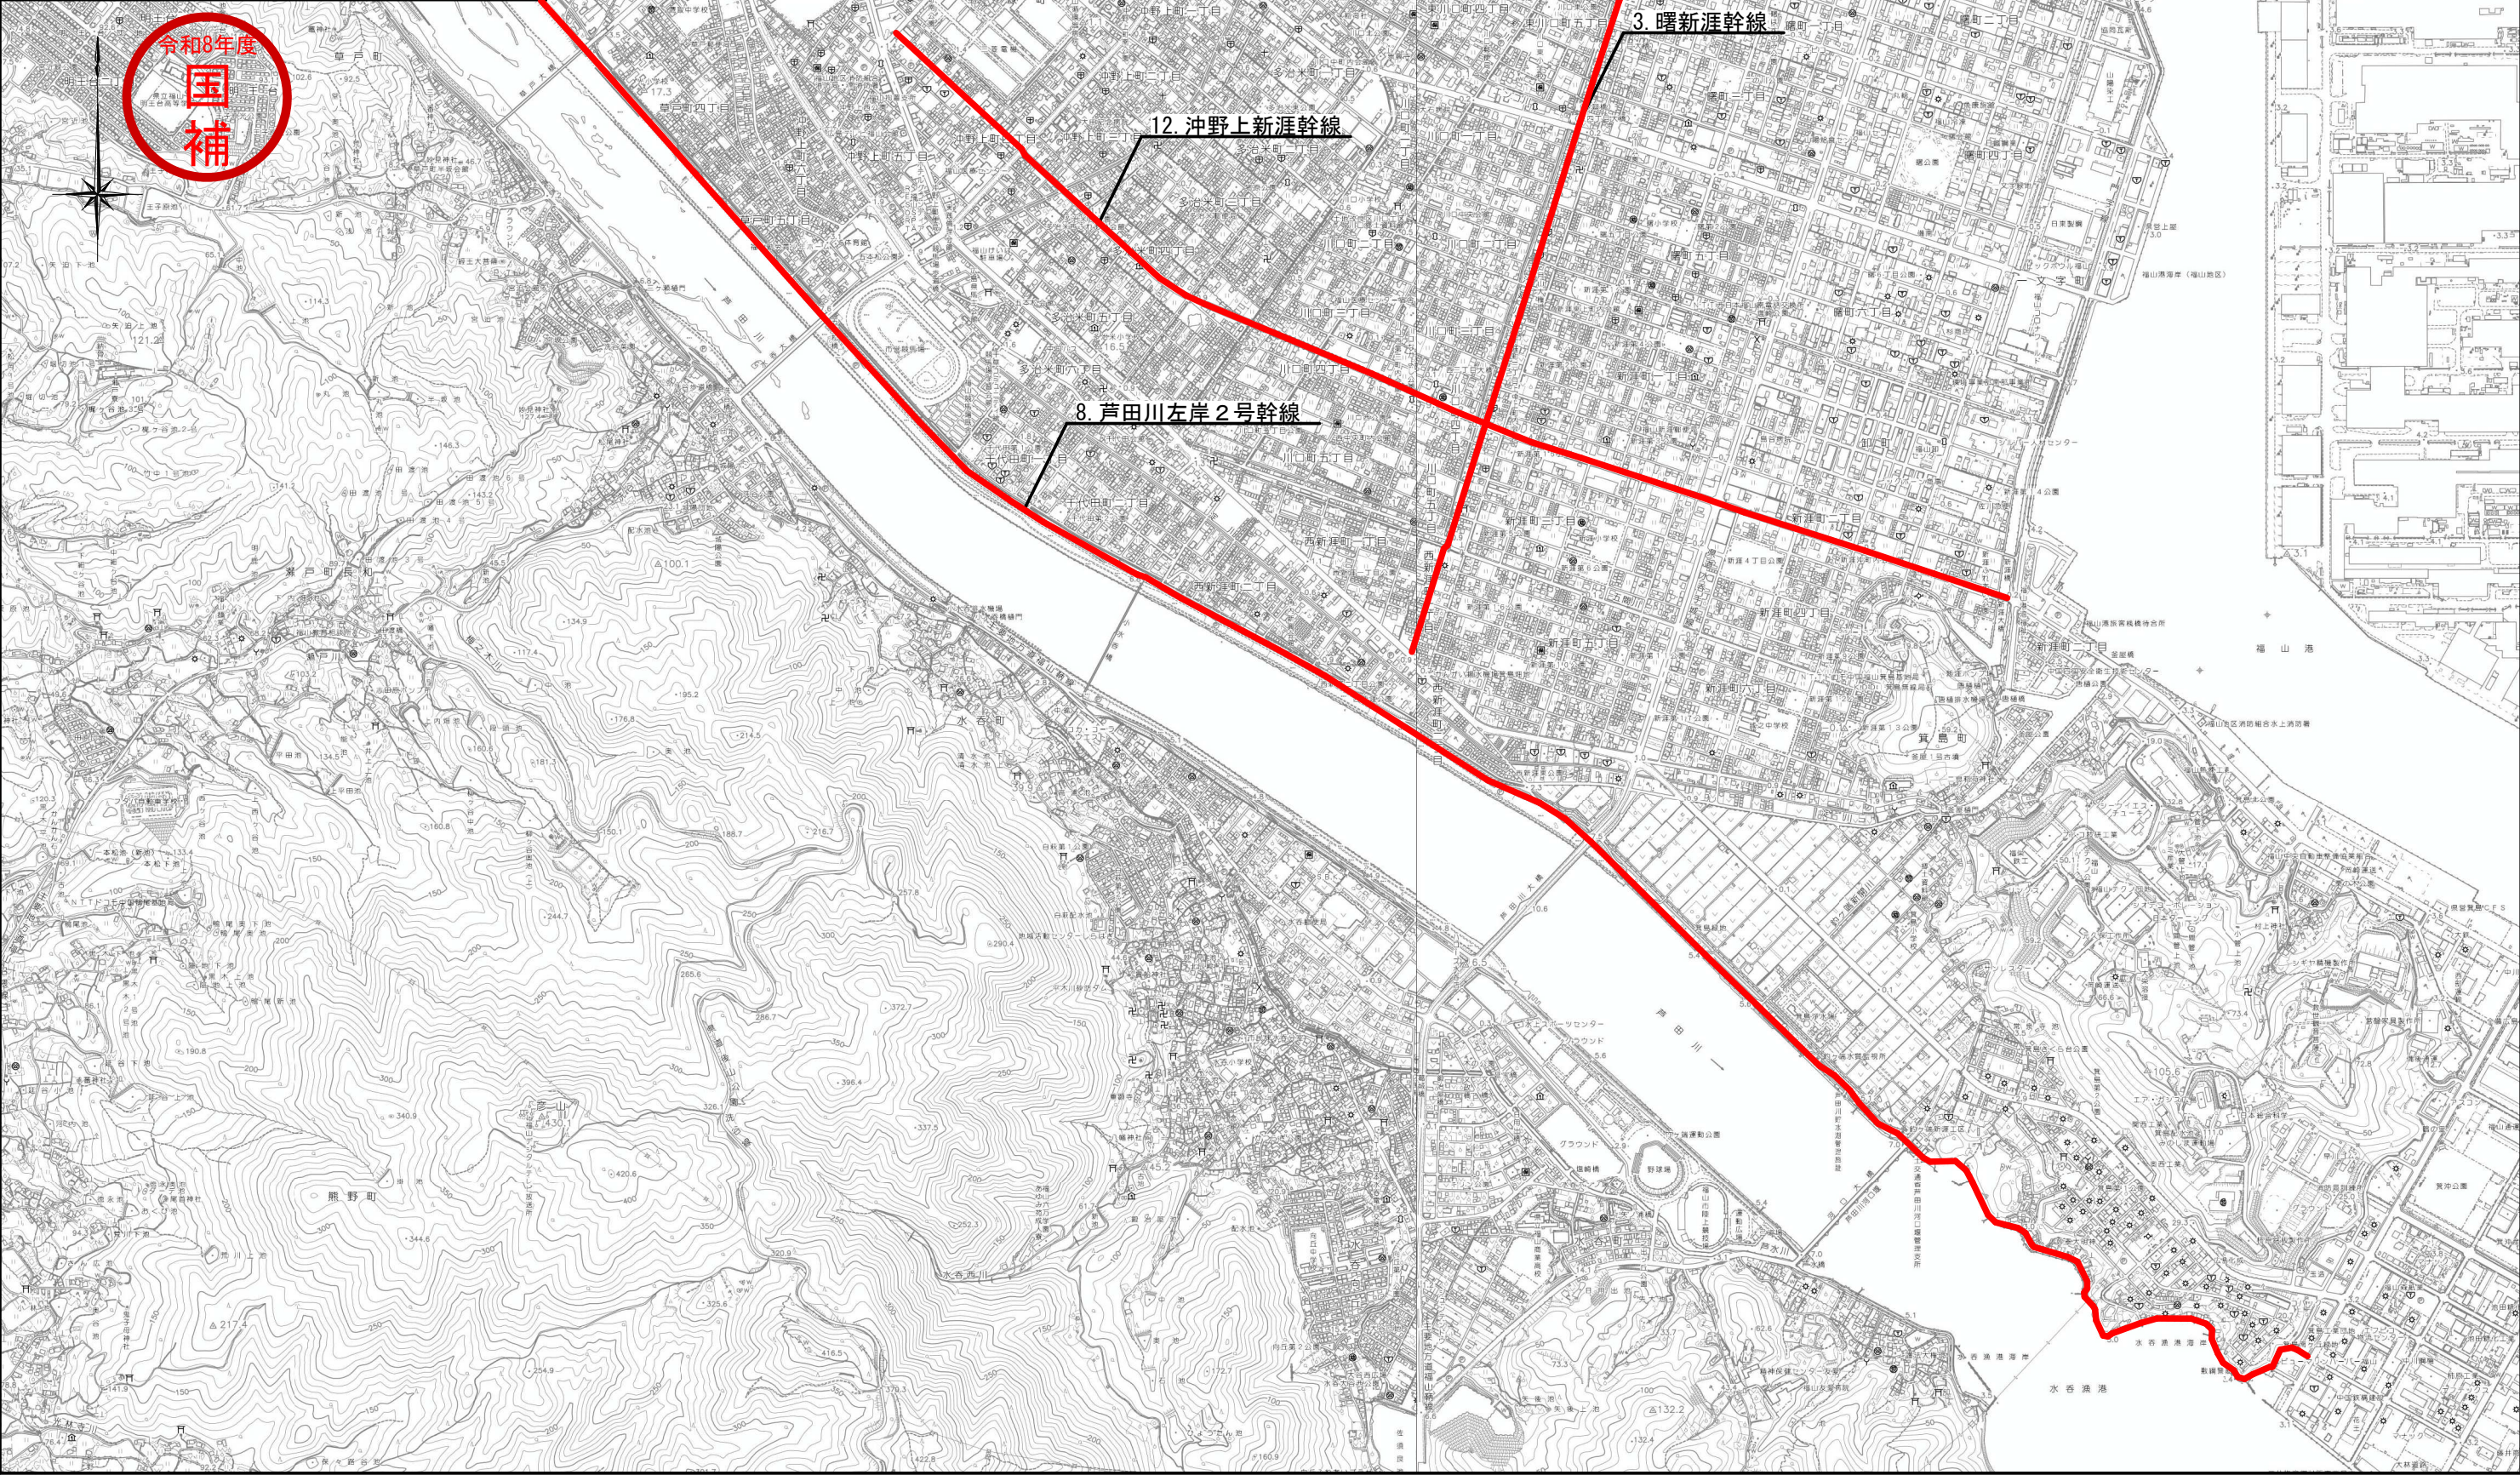

図面番号	8 / 8	縮 尺	S=1：20,000
工 種	道路舗装調査設計業務委託		
種 別	位置図	番号	
路 線 名	法成寺幹線外 1 2 路線		
委託箇所	福山市内		
福 山 市			

