福　山　市

２０２６年度（令和８年度）

福　山　市　熊　野　町　地　内

ファミリーパーク危険樹木伐採業務委託実施設計書

委託概要	伐採　　N=　　24 本

【　特　記　仕　様　書　】

1　適用

(1) 本特記仕様書は、「ファミリーパーク危険樹木伐採業務委託」に適用する。

(2) 本特記仕様書に記載のない事項については、福山市業務委託契約約款（契約書を含む。）、設計図書（別冊図面、仕様書、現場説明書及び現場説明に対する質問回答書をいう。）その他関係規則によること。

(3) 本業務委託の施工に当たり、関係諸法令、通達及び業務施工に関する協定事項等を遵守するとともに、官公署への届出及び許認可等の手続を速やかに行い、発注者に報告すること。

2　樹木の処分

(1) せん定、伐採、除草及び清掃等により発生した樹木等は表１「受入施設及び受入基準」に基づき、ふくやま環境美化センターで「廃棄物搬入届兼許可伝票」を使用して処分すること。「廃棄物搬入届兼許可伝票」が必要になったときは、使用予定枚数を発注者へ報告し、受領すること。

なお、受け取った「廃棄物搬入届兼許可伝票」で未使用のものは、速やかに発注者へ返却すること。やむを得ず受注者が保管するときには、発注者の承認を得ること。

表１　受入施設及び受入基準

	受入施設	ごみ種	受入施設	受入基準２
①	ふくやま環境美化センター	A	幹の直径１０ｃｍ以下の樹木	長さ５０ｃｍ以下の樹木・草等
		B	幹の直径２０ｃｍ以下の樹木	長さ２ｍ以下の樹木等

(2) 表１「受入施設及び受入基準」に適合しない樹木（幹の直径が２０ｃｍを超えるもの）は「チップ」として再利用するため、次の条件に適合するよう処理し、チップ化施工業者（表２「チップ施工業者」）へ直接搬入するものとする。

ア　幹の直径２０ｃｍを超えるものは、長さ３ｍ未満に切断して搬入する。

イ　小枝・葉又は腐っている樹木は、チップ化製品に適合しないため取り除いて搬入する。

ウ　小枝・葉又は腐っている樹木は、ふくやま環境美化センターへ搬入する。

表２　チップ化施工業者

①企業名　大光産業 場所　福山市南松永町四丁目２－５５ 電話番号　９３４－４８６８ 受入時間　８：３０～１７：００	②企業名　笠岡物産・大洋物産 場所　福山市南松永町三丁目１－５２ 電話番号　９３３－５６６９ 受入時間　８：３０～１７：００

3　書類提出

(1) 受注者は、契約締結の日以後１か月以内に業務実施計画書を発注者へ提出すること。業務実施計画書に記載すべき項目は、業務概要・作業計画・安全対策・緊急連絡網・清掃ごみの処分方法・その他発注者が求める事項とする。
(2) 伝票を使用しごみを処分先に搬入したときは、その伝票の番号を業務実施報告書に明記し、受け入れたことを証する伝票を併せて発注者へ提出すること。

4　施工管理

施工は、管理工程表に沿って行うものとする。なお、受託者は責任を持って当業務委託内の植物の管理を行うこと。また、受託者は、次の方法により、植物の管理状態を作業日報の提出時に報告し、必要があれば管理方法等を発注者と協議し、植物を良好な状態に管理すること。

(1) 高木（せん定・伐採）

施工前・施工中・施工後の状況について撮影・写真帳を作成し、保管（以下「写真管理」という。）すること。

せん定樹木の幹周（胸高約１．２０ｍ）を測定し写真管理すること。

(2) 中低木（せん定・伐採）

施工前・施工中・施工後の状況を写真管理すること。

せん定後の樹高・幅・長さを測定し、写真管理すること。

(3) 処分

積込前と積込後の状況を写真管理する。その際には、黒板に「廃棄物搬入届兼許可伝票ナンバー」を明記し、写真内へ表示すること。

5　留意事項

(1) 施工に当たっては、常に来園者の安全を確保するための措置を講じるとともに、作業の円滑な進捗を図ること。
(2) 作業中に建物、工作物等を破損したとき、又は破損を発見したときは、速やかに発注者へ報告すること。なお、本業務地内の工作物等を移動する必要が生じたときは、発注者と協議を行うこと。
(3) 本業務期間中、当該公園内における催事に係る対応について、発注者と十分協議・調整を行い、指定する期日までに当該公園の環境を良好な状態にすること。
(4) 当該公園及び公園内施設への入退場に要する鍵は貸与することとする。受注者は、業務完了後に遅滞なく貸与された鍵を発注者へ返却すること。なお、当該公園内での車両の使用時には、施設や芝生等を傷めることがないよう必要な措置を講じること。
(5) 作業中は一般車両の当該公園内への誤進入を防止するための措置を講じること。

6　その他

(1) 本特記仕様書及び設計図書に明示していない事項に疑義が生じたときは、発注者の指示を受けるものとする。
(2) 本業務の履行期間は、完了検査期間として 10 日間を見込んでいる。

総括情報表

変更回数	0
適用単価地区	70 福山市
単価適用日	00-08.10.01(0)
諸経費体系	1 公共(一般)

	当世代	前世代
工種	09 公園工事	
施工地域・工事場所区分	00 補正なし	
復興補正区分	00 補正なし	
週休補正区分	00 補正なし	
現場事務所等の貸与区分	00 補正なし	
ＩＣＴ補正区分	00 補正なし	
冬期補正係数	00 補正なし	
緊急工事区分	00 通常工事 ０％	
前払金支出割合区分	00 補正無し	
契約保証区分	03 補正しない	

建設技能労働者や交通誘導員等の現場労働者にかかる経費として，労務費のほか各種経費（法定福利費の事業者負担額，労務管理費，安全訓練等に要する費用等）が必要であり，本積算ではこれらを現場管理費等の一部として率計上している。

≪凡例≫

Co ･･･コンクリート　As ･･･アスファルト
DT ･･･ダンプトラック　BH ･･･バックホウ
CC ･･･クローラクレーン　TC ･･･トラッククレーン
RTC･･･ラフテレーンクレーン

本工事費　内訳表

費目・工種・施工名称など	数量	単位	単価	金額	備考
本工事費					X1000
各工種共通	1	式			Y1H06　レベル1
樹木管理工	1	式			Y1H0601　レベル2
伐採工	1	式			Y1H060105　レベル3
樹木伐採 【構造物区分,工法区分,施工規模】		本			Y1H06010515レベル4
樹木管理（伐採） チェンソー伐り 幹周30cm以上60cm未満	5	本			V00BS3　00 単第0 -0001　表
樹木管理（伐採） チェンソー伐り 幹周60cm以上90cm未満	7	本			V00BS4　00 単第0 -0003　表
樹木管理（伐採） チェンソー伐り 幹周90cm以上120cm未満	5	本			V00BS5　00 単第0 -0004　表
樹木管理（伐採） 幹周120cm以上150cm未満	7	本			V00BS6　00 単第0 -0005　表

本工事費　内訳表

費目・工種・施工名称など	数量	単位	単価	金額	備考
伐採時高所作業車運転 ﾄﾗｯｸ架設ﾘﾌﾄ･ﾌﾞｰﾑ型(直伸式) 作業床高さ12m	1	日			S9349 00 単第0 -0006 表
運搬処理工	1	式			Y1H060115 レベル3
樹木運搬 【殻種別】		m3			Y1H06011501レベル4
トラック運転 2t積 運搬距離16.9km	9	回			V0BSU01 00 単第0 -0007 表
＊＊直接工事費＊＊ #0020計=支給品等(材料),無償貸付					
共通仮設費率分					Z0019
計算情報…… 対象額…… 率……					
＊＊共通仮設費計＊＊					
＊＊純工事費＊＊					

本工事費　内訳表

費目・工種・施工名称など	数量	単位	単価	金額	備考
現場管理費 計算情報…… 対象額…… 率……					
＊＊工事原価＊＊					
一般管理費率分 計算情報…… 対象額…… 率……					前払補正率…
一般管理費計					
＊＊工事価格＊＊					
＊＊消費税相当額＊＊ 計算情報…… 対象額…… 率……					
＊＊工事費計＊＊					

施工単価表

樹木管理（伐採）　V00BS3　単第0 -0001　表

チェンソー伐り　幹周30cm以上60cm未満　10　本　当り

名称・規格など	数量	単位	単価	金額	備考
造園工	0.7	人			
普通作業員	1.35	人			
チェンソー運転 80cc 鋸長600㎜	0.37	日			単第0-0002　表
諸雑費	1	式			
＊＊＊　合計　＊＊＊	10	本			
＊＊＊　単位当たり　＊＊＊	1	本			

施工単価表

チェンソー運転　　V0003　　単第0 -0002　表

80cc 鋸長600㎜　　1　日　当り

名称・規格など	数量	単位	単価	金額	備考
造園工	1	人			
ガソリン,レギュラー スタンド渡し,スタンド給油	2.7	L			
チェンソー ガソリンエンジン 鋸長600㎜エンジン排気量0.080L=80cc	1	日			
諸雑費	3	%			#09
＊＊＊　単位当たり　＊＊＊	1	日			

施工単価表

樹木管理（伐採）　V00BS4　単第0 -0003　表

チェンソー伐り　幹周60cm以上90cm未満　10　本　当り

名称・規格など	数量	単位	単価	金額	備考
造園工	1.75	人			
普通作業員	3.37	人			
チェンソー運転 80cc 鋸長600㎜	0.89	日			単第0-0002　表
諸雑費	1	式			
＊＊＊　合計　＊＊＊	10	本			
＊＊＊　単位当たり　＊＊＊	1	本			

施工単価表

樹木管理（伐採）　V00BS5　単第0 -0004　表

チェンソー伐り　幹周90cm以上120cm未満　10　本　当り

名称・規格など	数量	単位	単価	金額	備考
造園工	3.5	人			
普通作業員	6.75	人			
チェンソー運転 80cc 鋸長600㎜	1.25	日			単第0-0002　表
諸雑費	1	式			
＊＊＊　合計　＊＊＊	10	本			
＊＊＊　単位当たり　＊＊＊	1	本			

施工単価表

樹木管理（伐採）　V00BS6　単第0 -0005　表

幹周120cm以上150cm未満　10　本　当り

名称・規格など	数量	単位	単価	金額	備考
造園工	14.2	人			
普通作業員	7.1	人			
諸雑費	1	式			
＊＊＊　合計　＊＊＊	10	本			
＊＊＊　単位当たり　＊＊＊	1	本			

施工単価表

伐採時高所作業車運転　S9349　単第0 -0006　表

ﾄﾗｯｸ架設ﾘﾌﾄ･ﾌﾞｰﾑ型(直伸式) 作業床高さ12m　1　日　当り

名称・規格など	数量	単位	単価	金額	備考
運転手(特殊)	1.00	人			
軽油 パトロール給油,2～4KL積載車給油	28.40	L			
<賃>高所作業車(トラック架装リフト) ブーム型(伸縮ブーム・バスケット型) 最大地上高11～12m_最大載荷重200kg	1.00	供用日			
諸雑費	1	式			
＊＊＊　単位当たり　＊＊＊	1	日			
A=6　ﾄﾗｯｸ架設ﾘﾌﾄ･ﾌﾞｰﾑ型(直伸式) 作業床高さ12m C=28.4　軽油消費量 (L/日)			B=1　運転労務数量 (人/日) D=1　機械賃料数量 (供用日/日)		

施工単価表

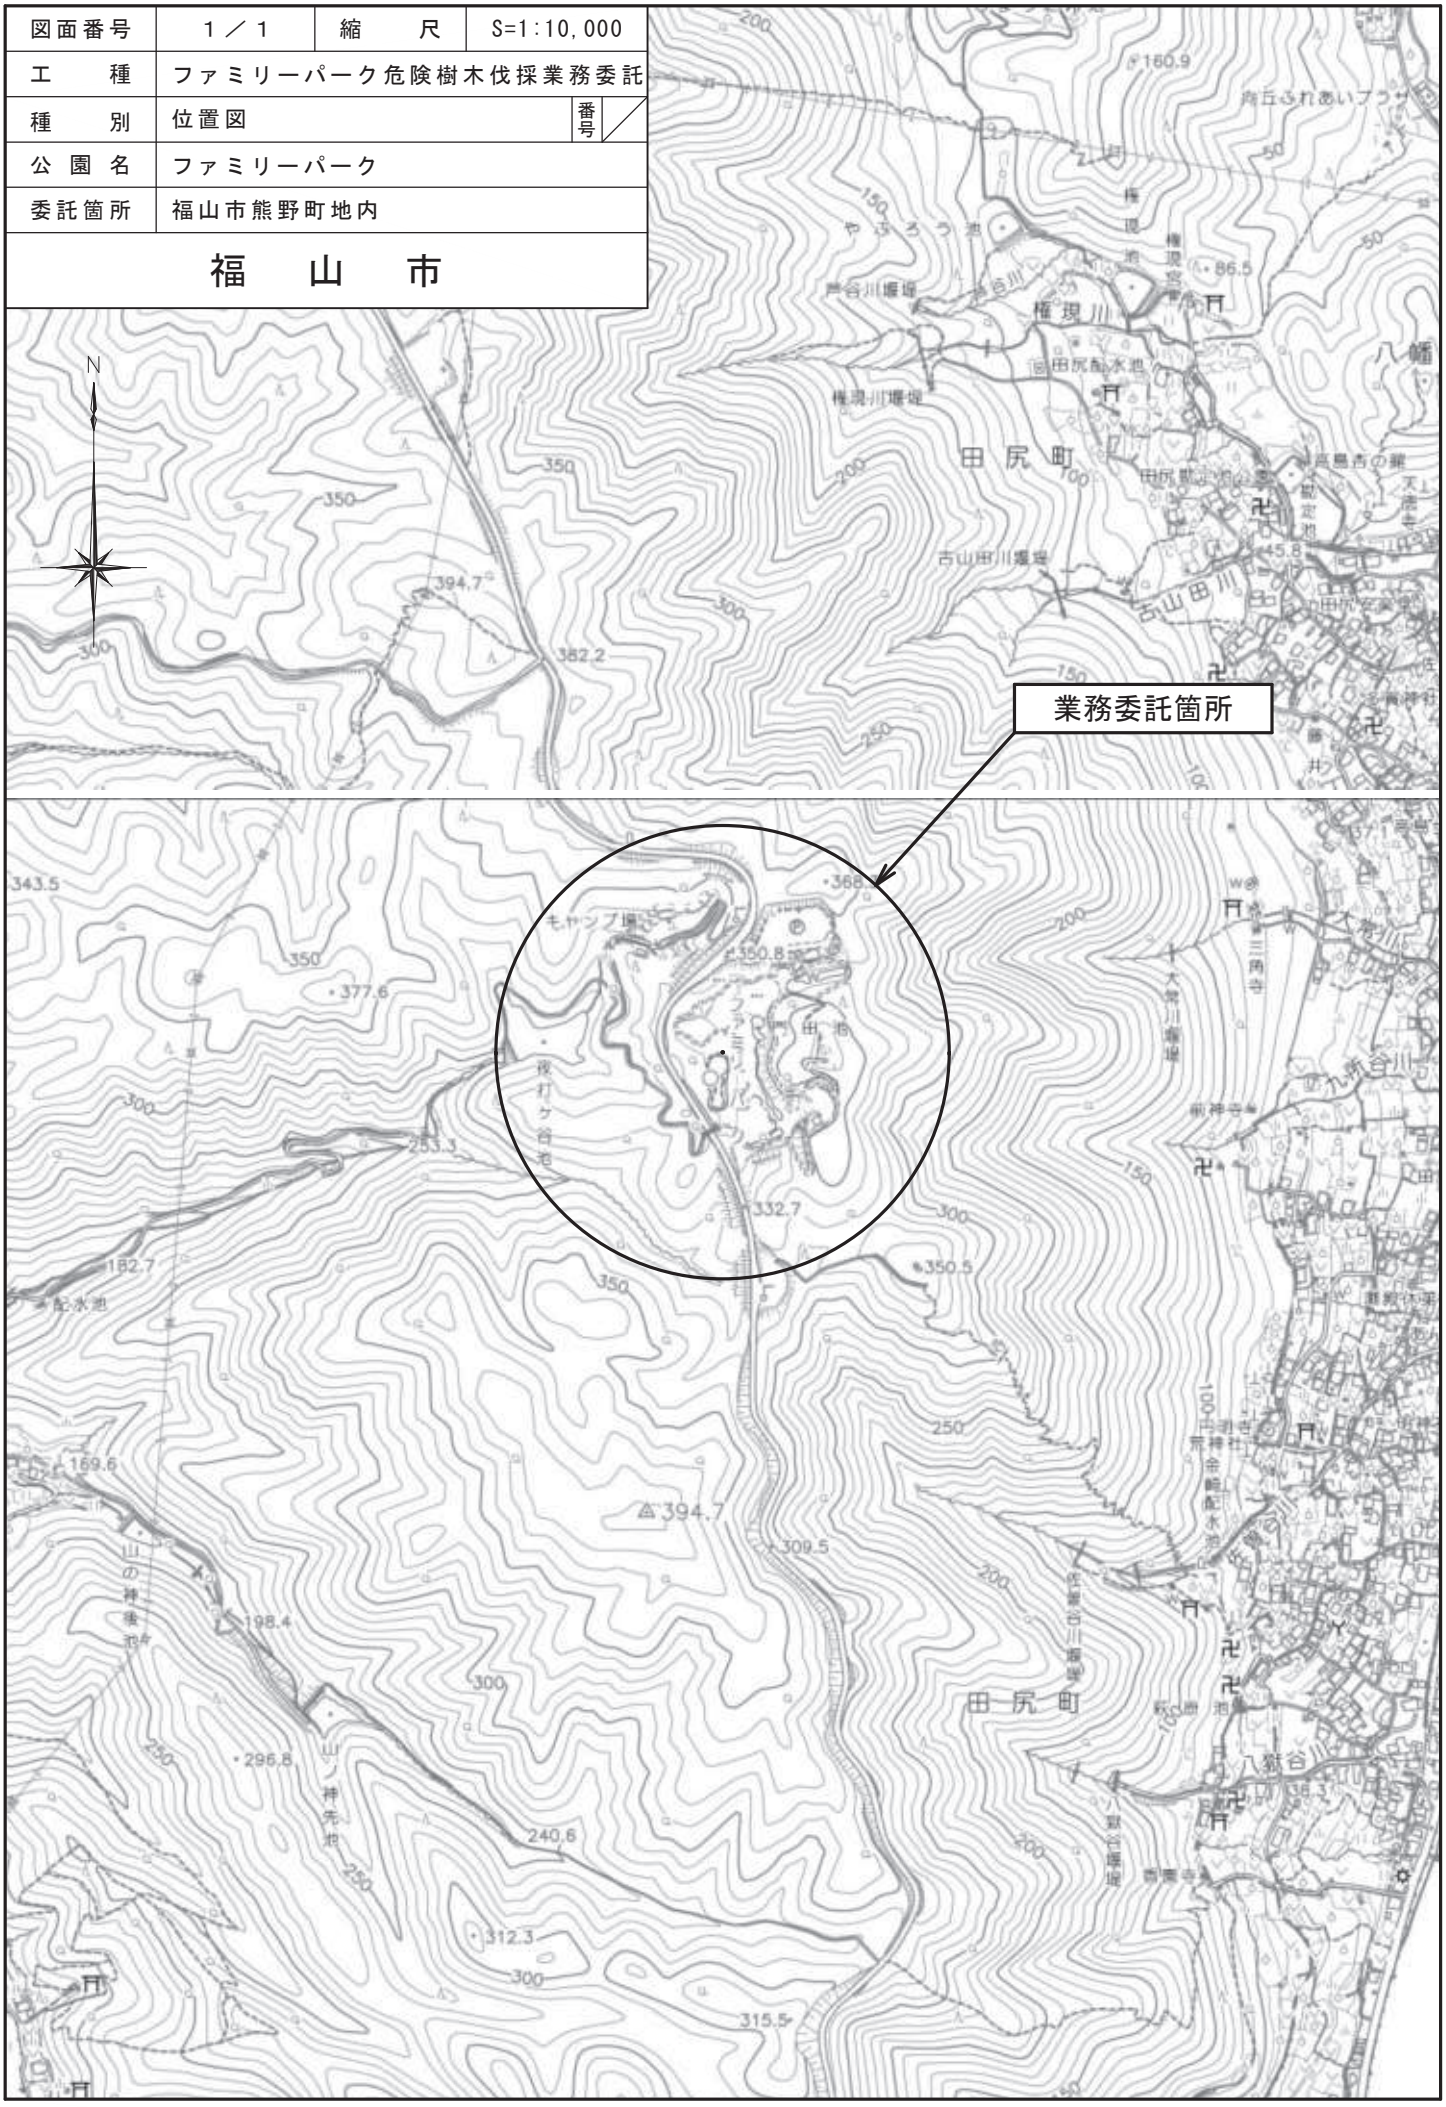
トラック運転　　VOBSU01　　単第0 -0007　表

2t積　　運搬距離16.9㎞　　1　回　当り

名称・規格など	数量	単位	単価	金額	備考
運転手(一般)	0.4	人			
軽油 パトロール給油	6.62	L			
トラック 普通型 通称2t積級	2.03	時間			
諸雑費	1	式			
＊＊＊　単位当たり　＊＊＊	1	回			

図面番号	1／1	縮　尺	S=1:10,000
工　種	ファミリーパーク危険樹木伐採業務委託		
種　別	位置図	番号	／
公園名	ファミリーパーク		
委託箇所	福山市熊野町地内		

福　山　市



数量表

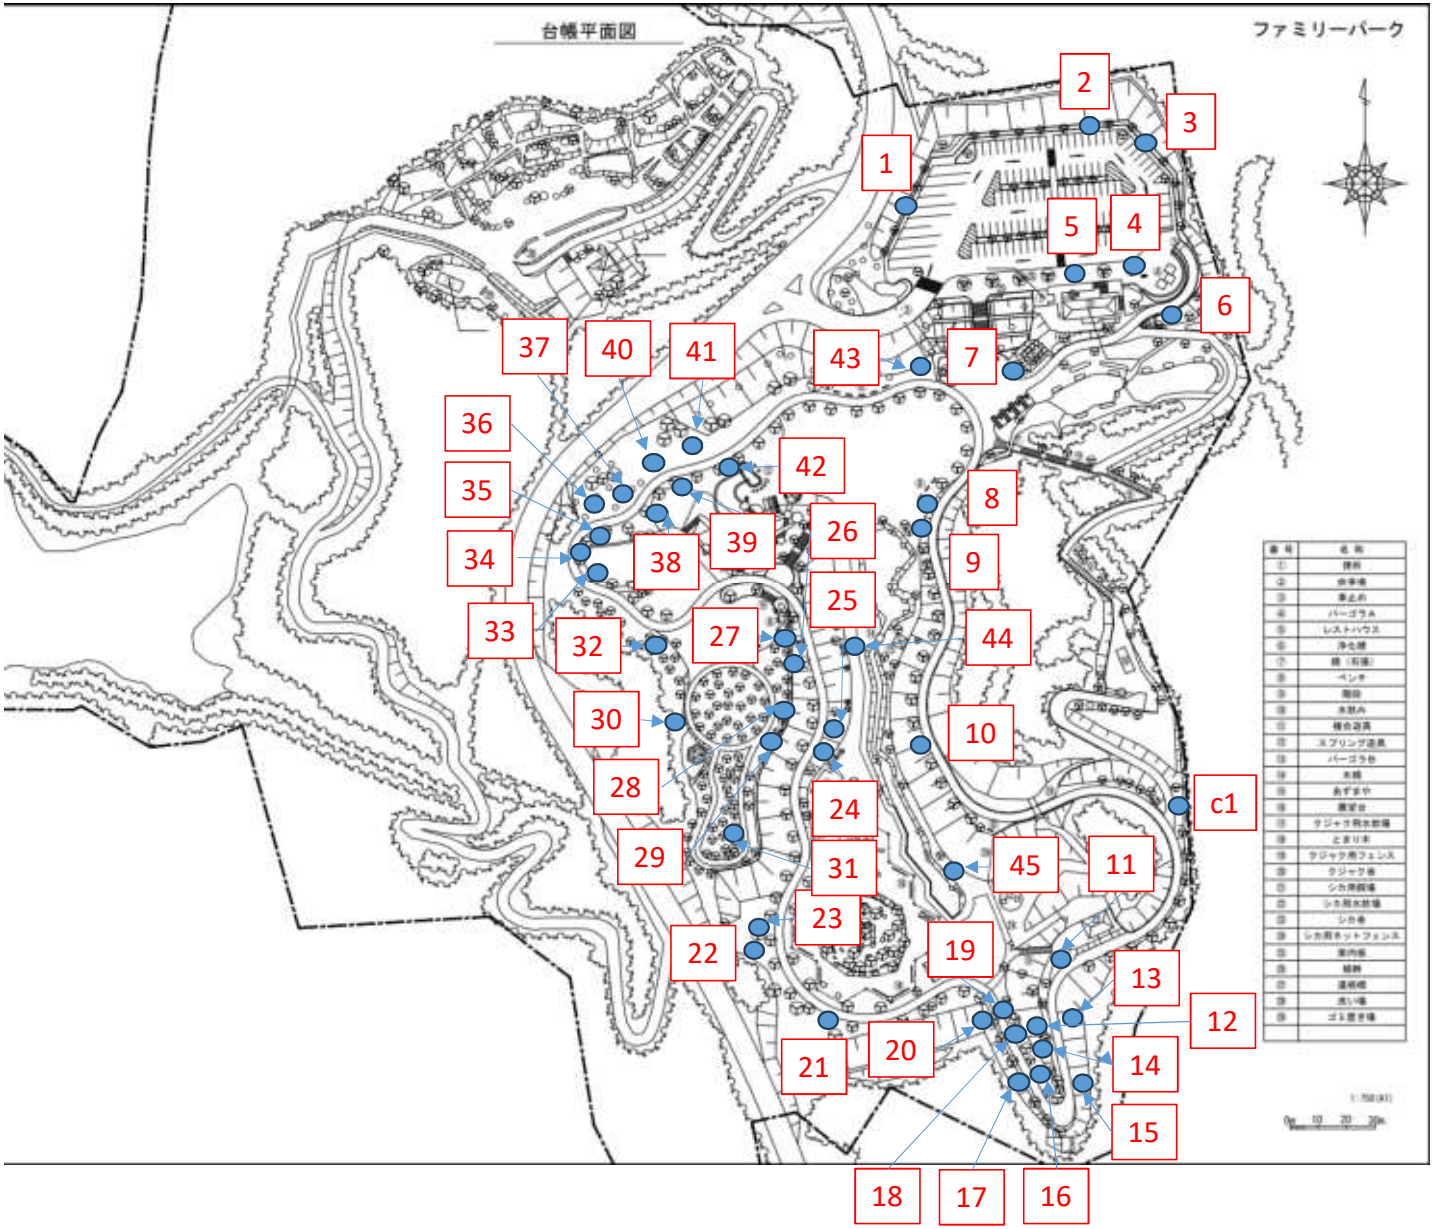
	点検ID	点検実施年度	公園名	公園番号	樹木番号	樹高(m)	幹周(cm)	種別
定期点検	2026-1-0-1	2026	ファミリーパーク	1	1	10	75	伐採
定期点検	2026-1-0-10	2026	ファミリーパーク	1	10	10	140	伐採
定期点検	2026-1-0-15	2026	ファミリーパーク	1	15	15	130	伐採
定期点検	2026-1-0-18	2026	ファミリーパーク	1	18	5	60	伐採
定期点検	2026-1-0-22	2026	ファミリーパーク	1	22	6	45	伐採
定期点検	2026-1-0-24	2026	ファミリーパーク	1	24	12	80	伐採
定期点検	2026-1-0-25	2026	ファミリーパーク	1	25	5	80	伐採
定期点検	2026-1-0-26	2026	ファミリーパーク	1	26	14	125	伐採
定期点検	2026-1-0-27	2026	ファミリーパーク	1	27	14	130	伐採
定期点検	2026-1-0-28	2026	ファミリーパーク	1	28	12	105	伐採
定期点検	2026-1-0-29	2026	ファミリーパーク	1	29	12	70	伐採
定期点検	2026-1-0-30	2026	ファミリーパーク	1	30	8	110	伐採
定期点検	2026-1-0-36	2026	ファミリーパーク	1	36	6	80	伐採
定期点検	2026-1-0-37	2026	ファミリーパーク	1	37	6	95	伐採
定期点検	2026-1-0-40	2026	ファミリーパーク	1	40	5	90	伐採
定期点検	2026-1-0-41	2026	ファミリーパーク	1	41	4	45	伐採
定期点検	2026-1-0-44	2026	ファミリーパーク	1	44	12	100	伐採
定期点検	2026-1-0-47	2026	ファミリーパーク	1	47	15	130	伐採
定期点検	2026-1-0-48	2026	ファミリーパーク	1	48	10	40	伐採
定期点検	2026-1-0-49	2026	ファミリーパーク	1	49	10	40	伐採
定期点検	2026-1-0-51	2026	ファミリーパーク	1	51	8	45	伐採
定期点検	2026-1-0-52	2026	ファミリーパーク	1	52	12	80	伐採
定期点検	2026-1-0-53	2026	ファミリーパーク	1	53	12	120	伐採
定期点検	2026-1-0-54	2026	ファミリーパーク	1	54	12	120	伐採

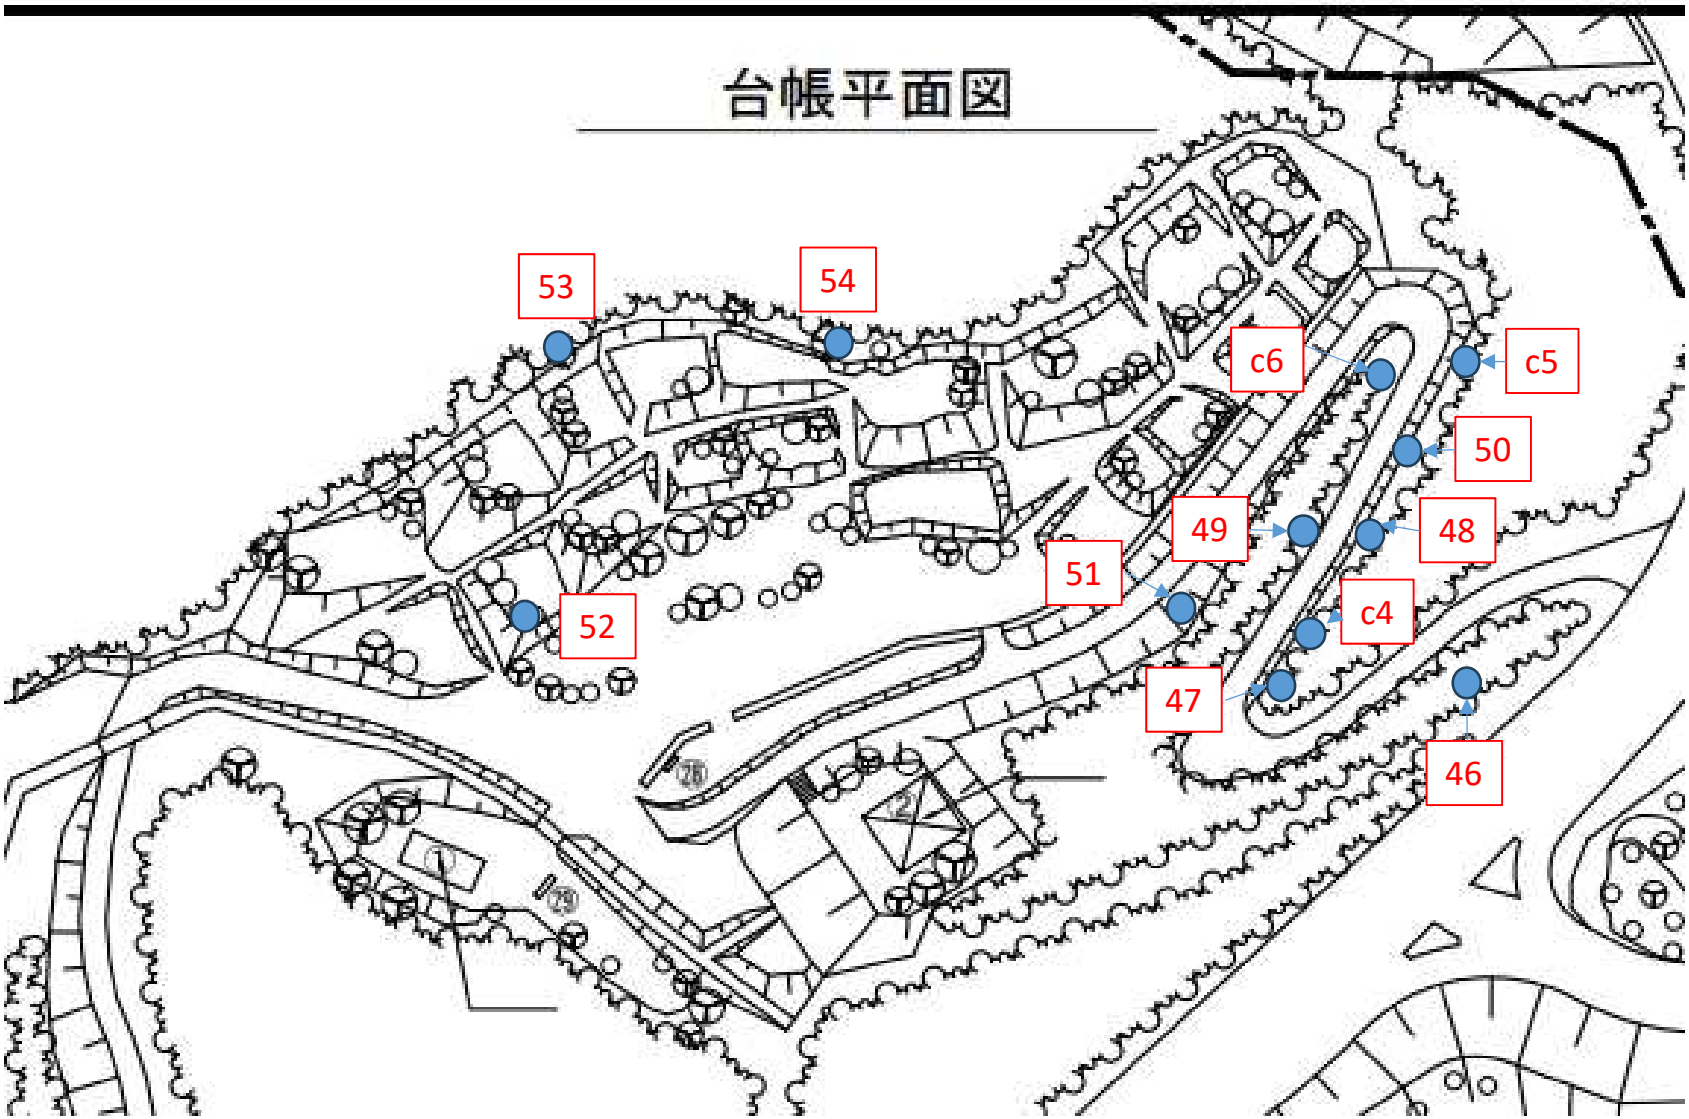
伐採

幹周		数量	単位
	20	**0**	本
20	30	**0**	本
30	60	**5**	本
60	90	**7**	本
90	120	**5**	本
120	150	**7**	本
150	200	**0**	本
200	250	**0**	本
250	300	**0**	本
300	330	**0**	本
330	360	**0**	本
	合計	24	本

運搬

幹周		数量	単位
	15	**0**	本
15	25	**0**	本
25	40	**0**	本
40	60	**5**	本
60	120	**12**	本
120	150	**7**	本
150	180	**0**	本
180	210	**0**	本
210	240	**0**	本
240	270	**0**	本
270	300	**0**	本
		24	本


台帳平面図
ファミリーパーク
1
2
3
4
5
6
7
8
9
10
11
12
13
14
15
16
17
18
19
20
21
22
23
24
25
26
27
28
29
30
31
32
33
34
35
36
37
38
39
40
41
42
43
44
45
c1


台帳平面図
53
54
c6
c5
50
49
48
51
c4
52
47
46

写真帳

公園名	1_ファミリーパー	樹木番号		1	
1			2		
3			4		
5			6		
7			8		

写真帳

公園名	1_ファミリーパー	樹木番号		10	
1			2		
3			4		
5			6		
7			8		

写真帳

公園名	1_ファミリーパー	樹木番号		15	
1			2		
3			4		
5			6		
7			8		

写真帳

公園名	1_ファミリーパー	樹木番号		18	
1			2		
3			4		
5			6		
7			8		

写真帳

公園名	1_ファミリーパー	樹木番号		22	
1			2		
3			4		
5			6		
7			8		

写真帳

公園名	1_ファミリーパー	樹木番号		24	
1			2		
3			4		
5			6		
7			8		

写真帳

公園名	1_ファミリーパー	樹木番号		25	
1			2		
3			4		
5			6		
7			8		

写真帳

公園名	1_ファミリーパー	樹木番号		26	
1			2		
3			4		
5			6		
7			8		

写真帳

公園名	1_ファミリーパー	樹木番号		27	
1			2		
3			4		
5			6		
7			8		

写真帳

公園名	1_ファミリーパー	樹木番号		28	
1			2		
3			4		
5			6		
7			8		

写真帳

公園名	1_ファミリーパー	樹木番号		29	
1			2		
3			4		
5			6		
7			8		

写真帳

公園名	1_ファミリーパー	樹木番号		30	
1			2		
3			4		
5			6		
7			8		

写真帳

公園名	1_ファミリーパー	樹木番号		36	
1			2		
3			4		
5			6		
7			8		

写真帳

公園名	1_ファミリーパー	樹木番号		37	
1			2		
3			4		
5			6		
7			8		

写真帳

公園名	1_ファミリーパー	樹木番号		40	
1			2		
3			4		
5			6		
7			8		

写真帳

公園名	1_ファミリーパー	樹木番号		41	
1			2		
3			4		
5			6		
7			8		

写真帳

公園名	1_ファミリーパー	樹木番号		44	
1			2		
3			4		
5			6		
7			8		

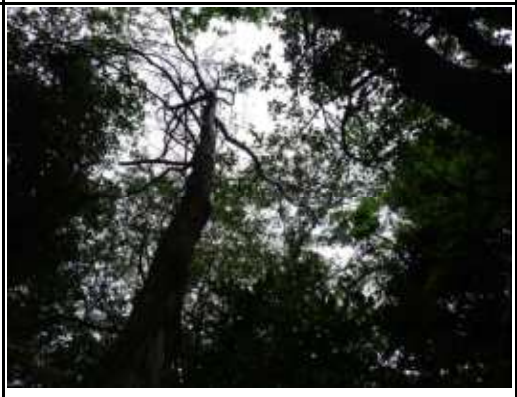
写真帳

公園名	1_ファミリーパー	樹木番号		47	
1			2		
3			4		
5			6		
7			8		

写真帳

公園名	1_ファミリーパー	樹木番号		48	
1			2		
3			4		
5			6		
7			8		

写真帳

公園名	1_ファミリーパー	樹木番号		49	
1			2		
3			4		
5			6		
7			8		

写真帳

公園名	1_ファミリーパー	樹木番号		51	
1			2		
3			4		
5			6		
7			8		

写真帳

公園名	1_ファミリーパー	樹木番号		52	
1			2		
3			4		
5			6		
7			8		

写真帳

公園名	1_ファミリーパー	樹木番号		53	
1			2		
3			4		
5			6		
7			8		

写真帳

公園名	1_ファミリーパー	樹木番号		54	
1			2		
3			4		
5			6		
7			8		